

# CITTA' DI TORINO

DIREZIONE EDIFICI MUNICIPALI  
PATRIMONIO E VERDE  
SERVIZIO EDIFICI MUNICIPALI

MANUTENZIONE STRAORDINARIA DIFFUSA 2015  
CIRCOSCRIZIONI 1-10  
C.6  
C.so Vercelli 141

Progettista architettonico e coordinatore  
della sicurezza in fase di progettazione:  
MAFFIOTTO arch. Giovanni

Collaboratori:  
GIACOMINI geom. Federico  
SERRE ing. Monica

Responsabile del procedimento  
e Dirigente Servizio Tecnico: SARDI arch. Dario

## PROGETTO ESECUTIVO


### PLANIMETRIA PRESIDI DI SICUREZZA

REV	MODIFICHE	DATA	DESIGNATORE	NOTE-FILE	Scala Plot
0	EMISSIONE	APR. 2016	FG, MS		1=1
1	AGGIORNAMENTO				
2					
3					
4					
5					

NOVE-FILE  
RIFERIMENTO  
SCALA

ELABORATO  
55

LEGENDA	
	PONTEGGIO
	BARACCA CON WC
	ESTINTORE
	QUADRO ELETTRICO
	ACCESSO CANTIERE
	RECINZIONE IN PANNELLI GRIGLIATI
	GUARDACORPO
	LIMITE AREA DI CANTIERE
	AREA STOCCAGGIO MATERIALE

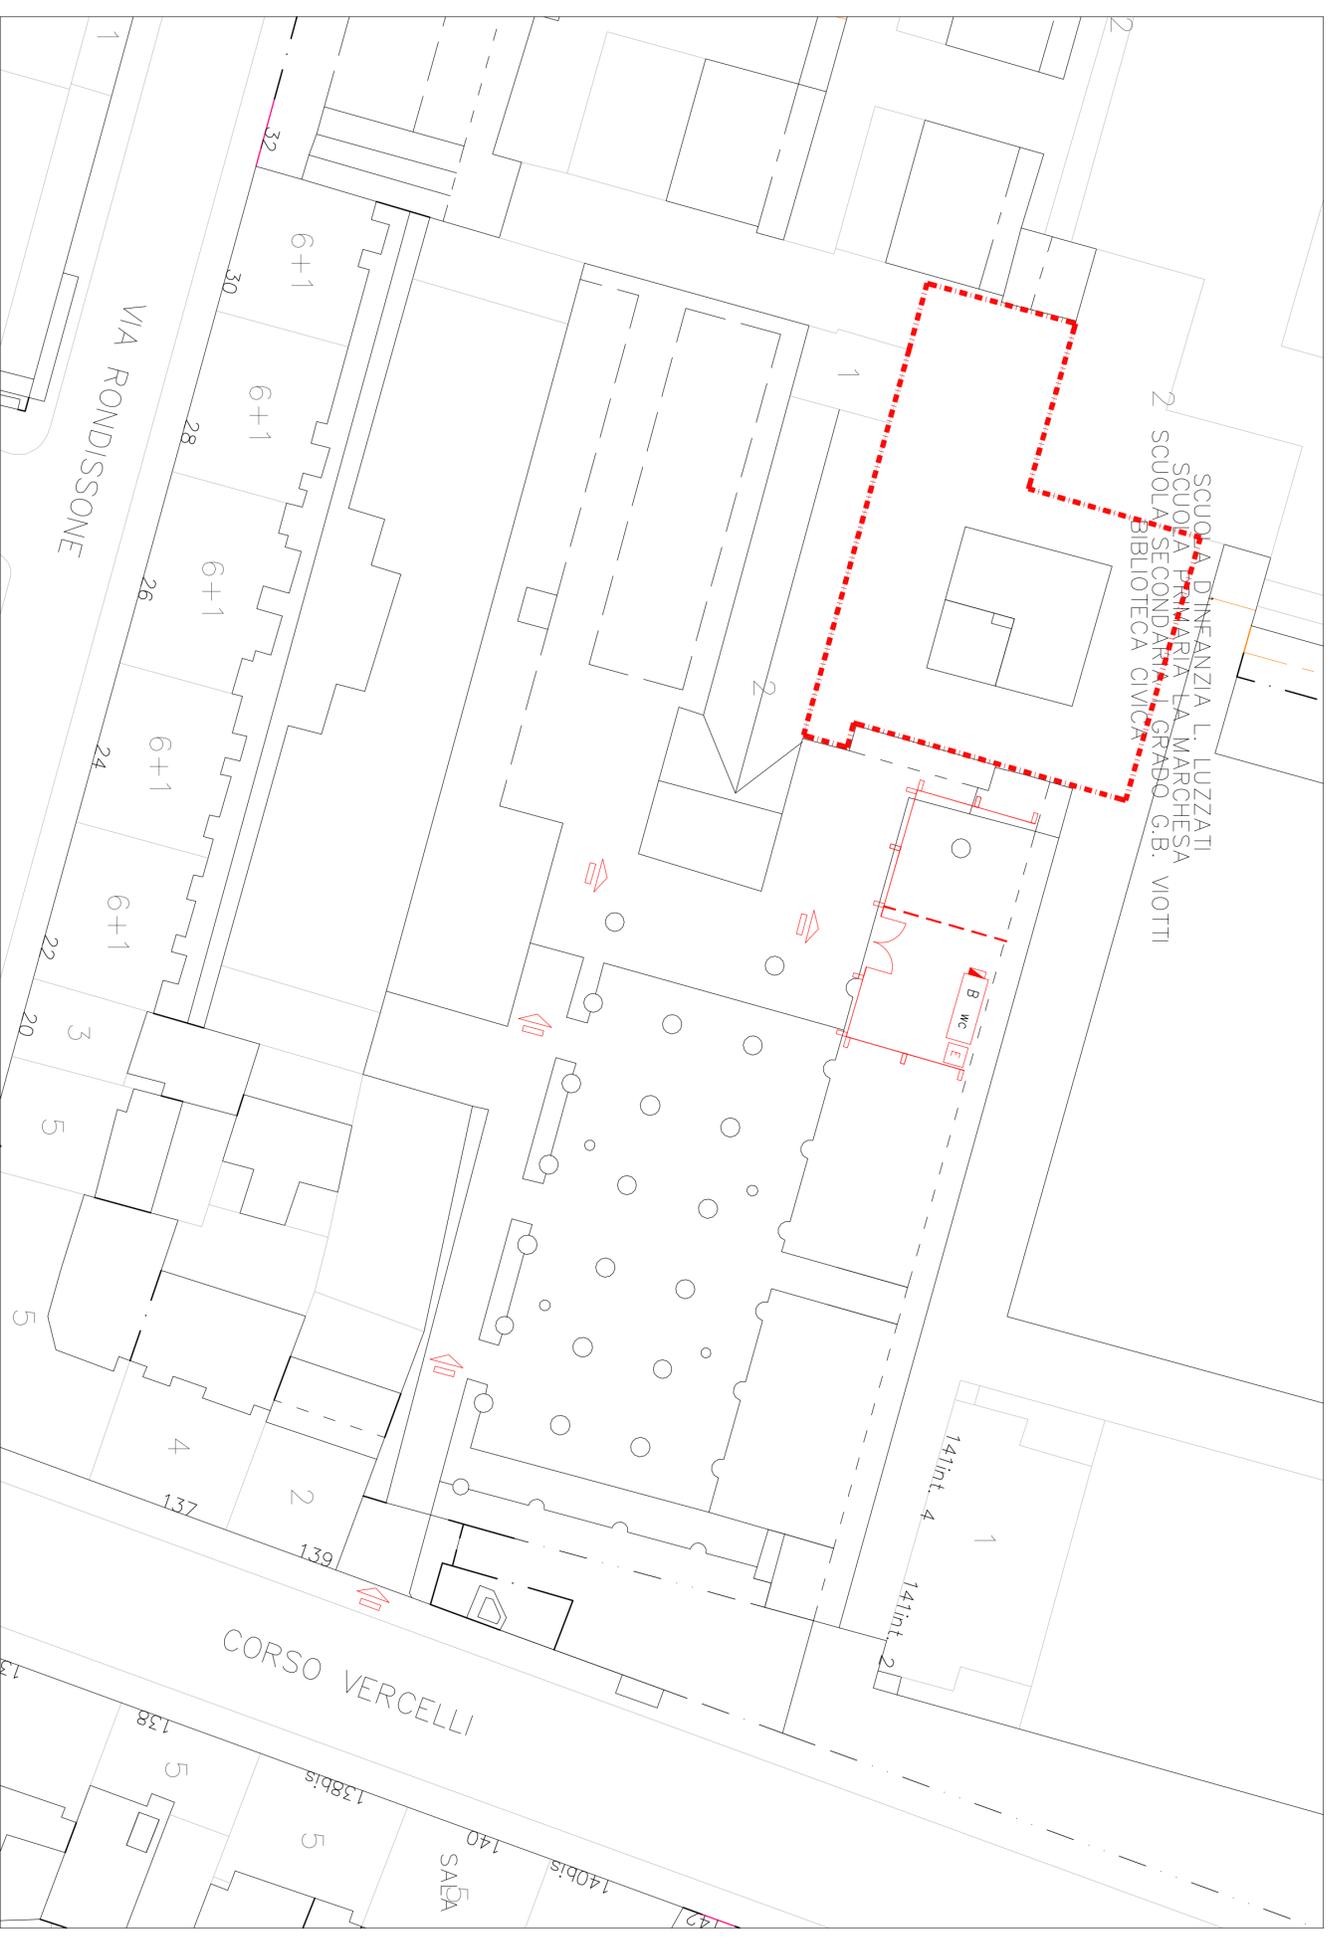

Scala 1:400