CITTA' DI TORINO

DIREZIONE EDIFICI MUNICIPALI
PATRIMONIO E VERDE
SERVIZIO EDIFICI MUNICIPALI

RECUPERO, RIQUALIFICAZIONE FUNZIONALE E BONIFICA AMIANTO NEGLI EDIFICI MUNICIPALI (Anno 2016)

Progettisti opere edili :
- Arch. Dario SARDI
- Arch. Roberta BASSI

Coordinatore della sicurezza :
- Ing. Alberto VESPA

Collaboratori opere edili :
- Geom. Luigi CINAUZZI
- Geom. Stefano LINO
- Geom. Salvatore MASSA

Il Responsabile del Procedimento
e Dirigente del Settore
Arch. Dario SARDI

PROGETTO ESECUTIVO

OGGETTO

C. 3 - VIA MONTE ORTIGARA 95

PIANTA PIANO PRIMO
PROSPETTO EST

NOME-FILE | Scala: Plot

RIFERIMENTO
0000

SCALA:
1:000 - 1:100

REV	MODIFICHE	DATA	DISEGNATORE
0		30/07/2016	
1			
2			
3			
4			
5			

ELABORATO
3b

PANNELLI DA SOSTITUIRE

PARTICOLARE DI FACCIATA

VISTA FRONTALE Scala 1:5

SEZIONE 1:5

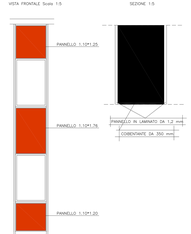

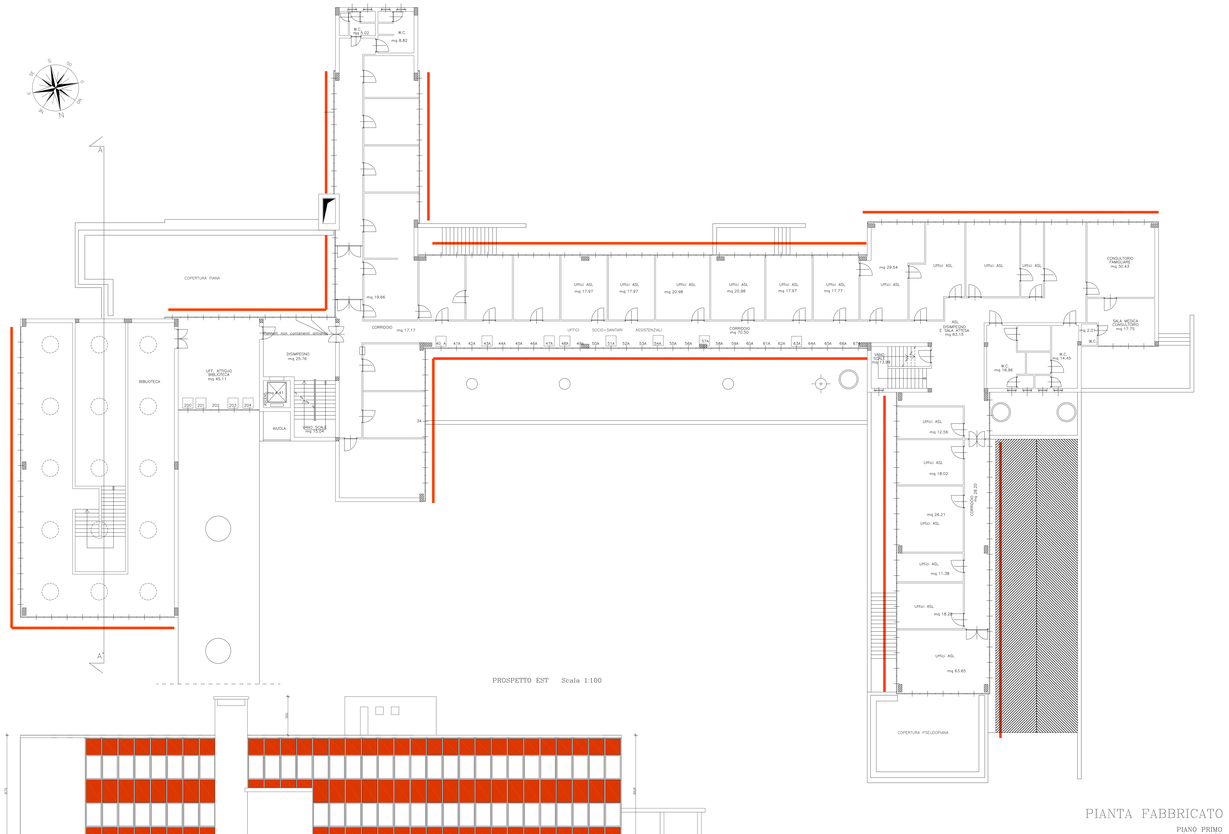

PIANTA FABBRICATO

PIANO PRIMO
Scala 1:100