

CITTA' DI TORINO

DIREZIONE EDIFICI MUNICIPALI
PATRIMONIO E VERDE
SERVIZIO EDIFICI MUNICIPALI

RECUPERO, RIQUALIFICAZIONE FUNZIONALE E BONIFICA AMIANTO NEGLI EDIFICI COMUNALI

Progettisti opere edili :
- Arch. Dario SARDI
- Arch. Roberto BASSI

Coordinatore della sicurezza :
- Ing. Alberto VESPA

Collaboratori opere edili :
- Geom. Luigi CHIAZZI
- Geom. Stefano LINO
- Geom. Salvatore MASSA


Il Responsabile del Procedimento
e Dirigente del Settore
Arch. Dario SARDI

PROGETTO ESECUTIVO


OGGETTO
FABBRICATO STRADA DRUENTO N.355
planimetria-pianta

NOME-FILE | Scopo Piat
RIFERIMENTO
SCALE
1:1.000 / 1:1.00

REV	MODIFICHE	DATA	DISEGNATORE	ELABORATO
0		27/09/2016		7
1				
2				
3				
4				
5				

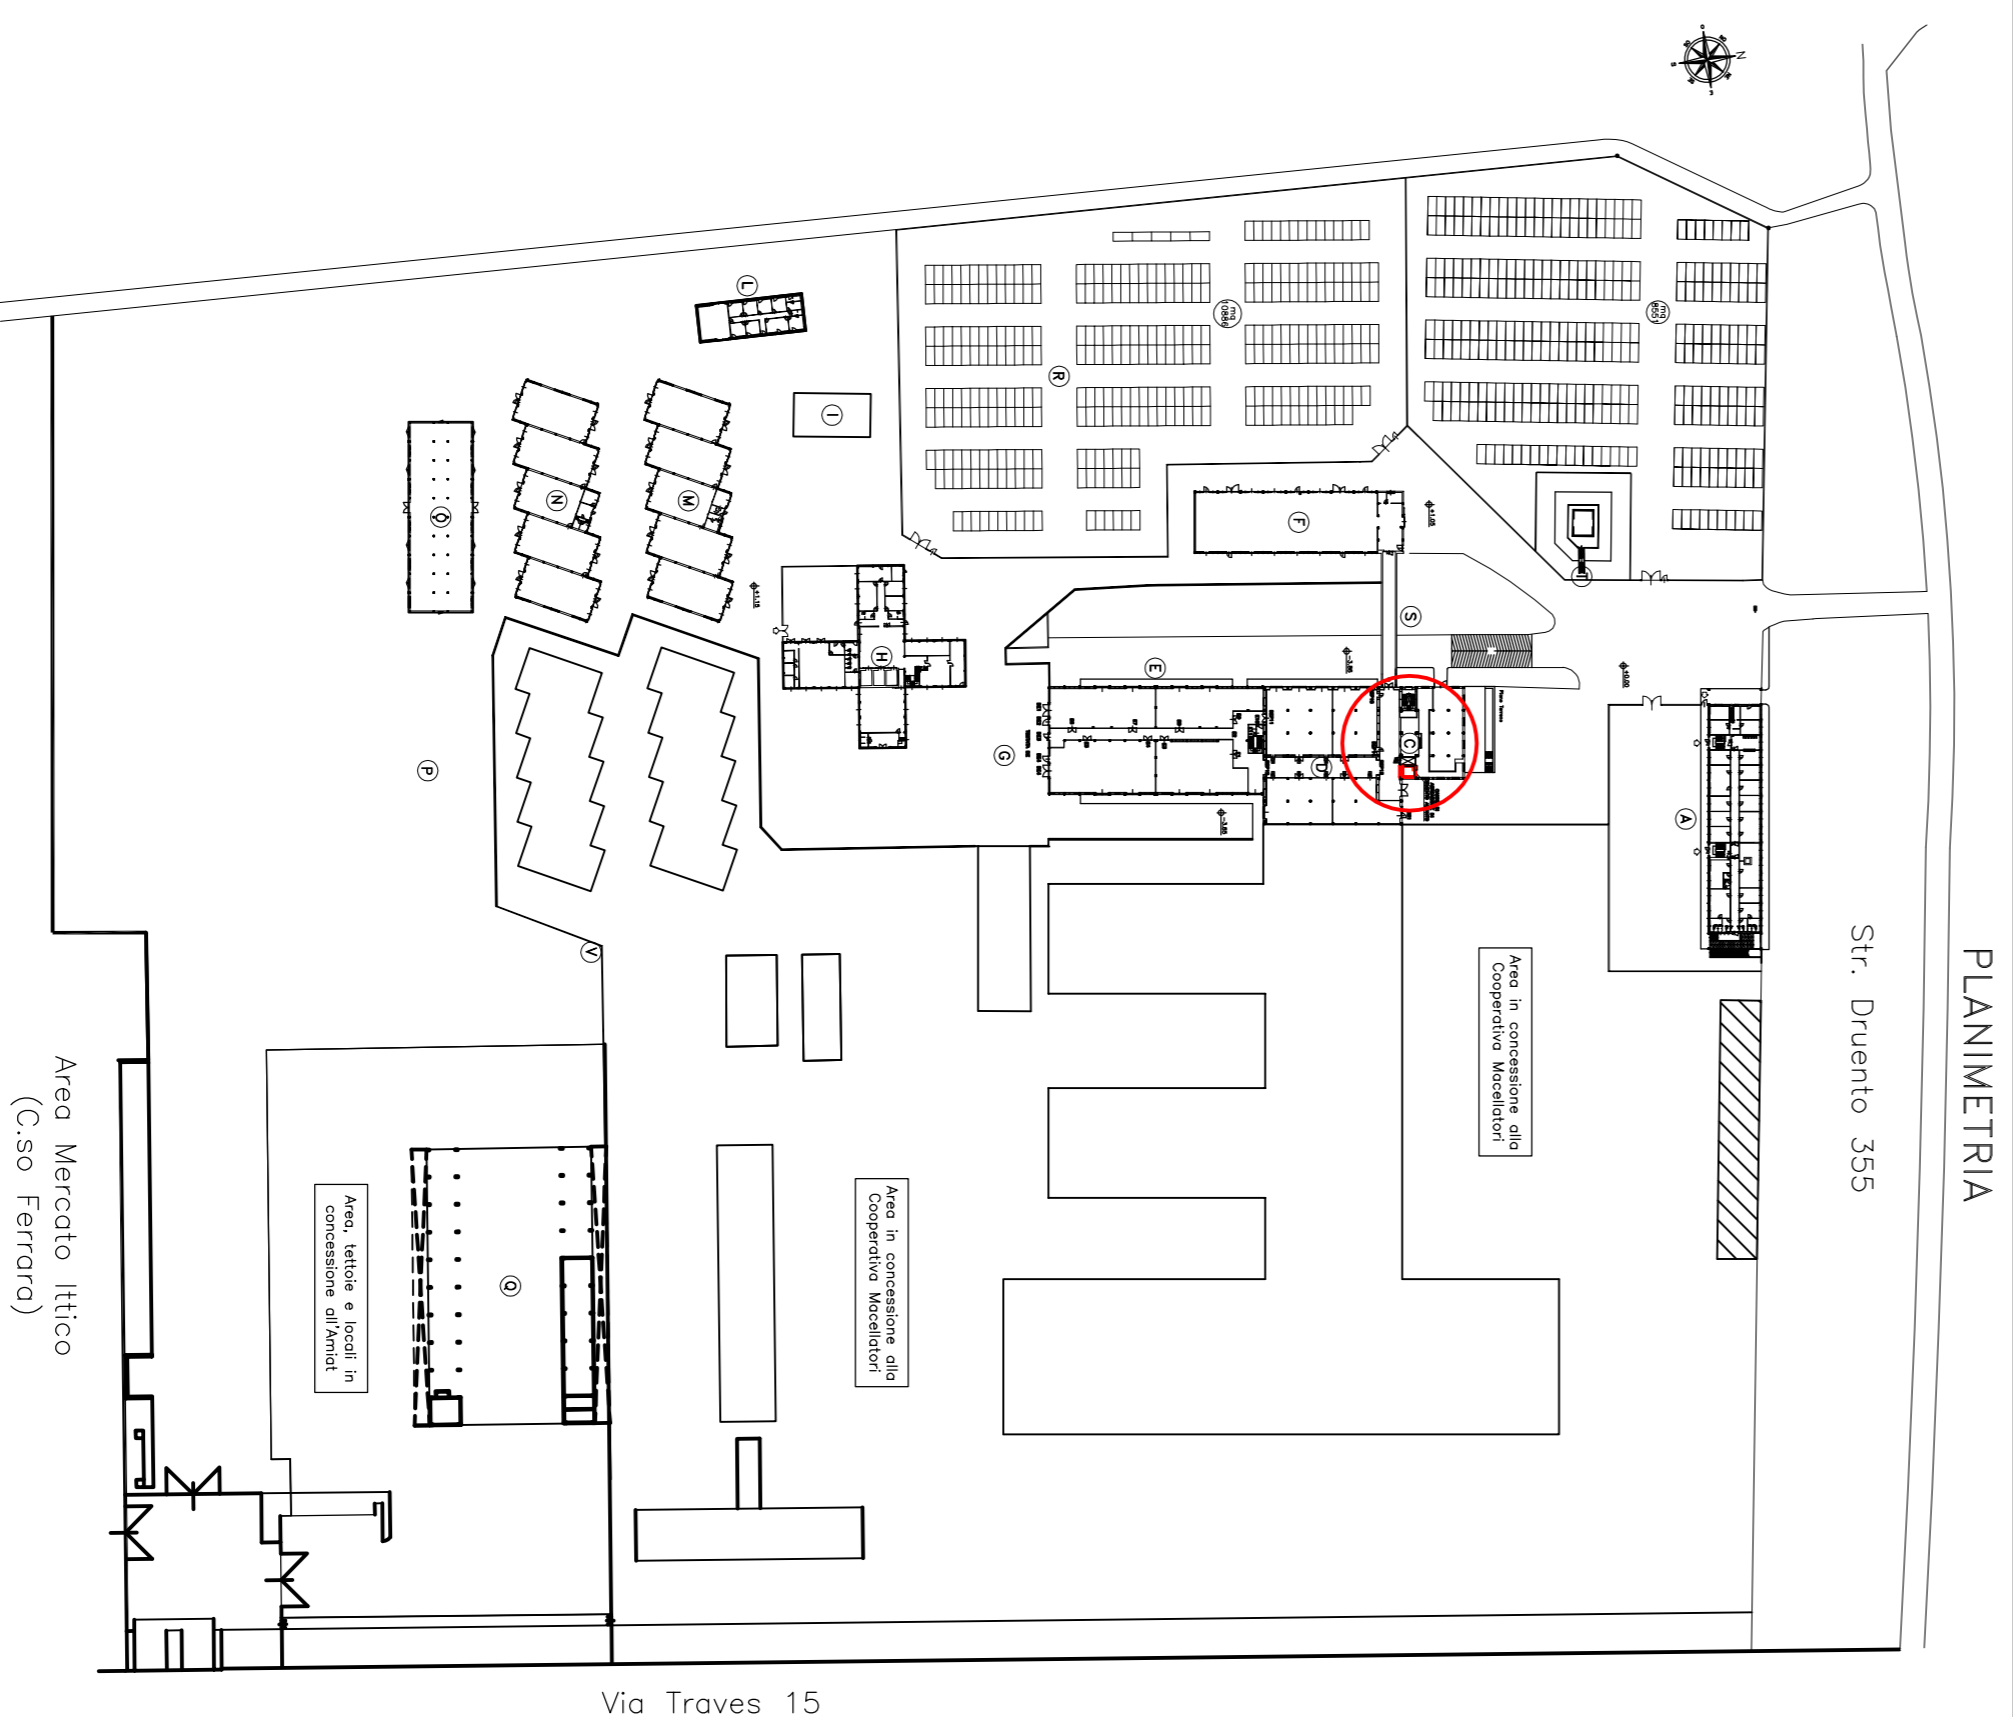

PIANTA PIANO TIPO FABBRICATO C

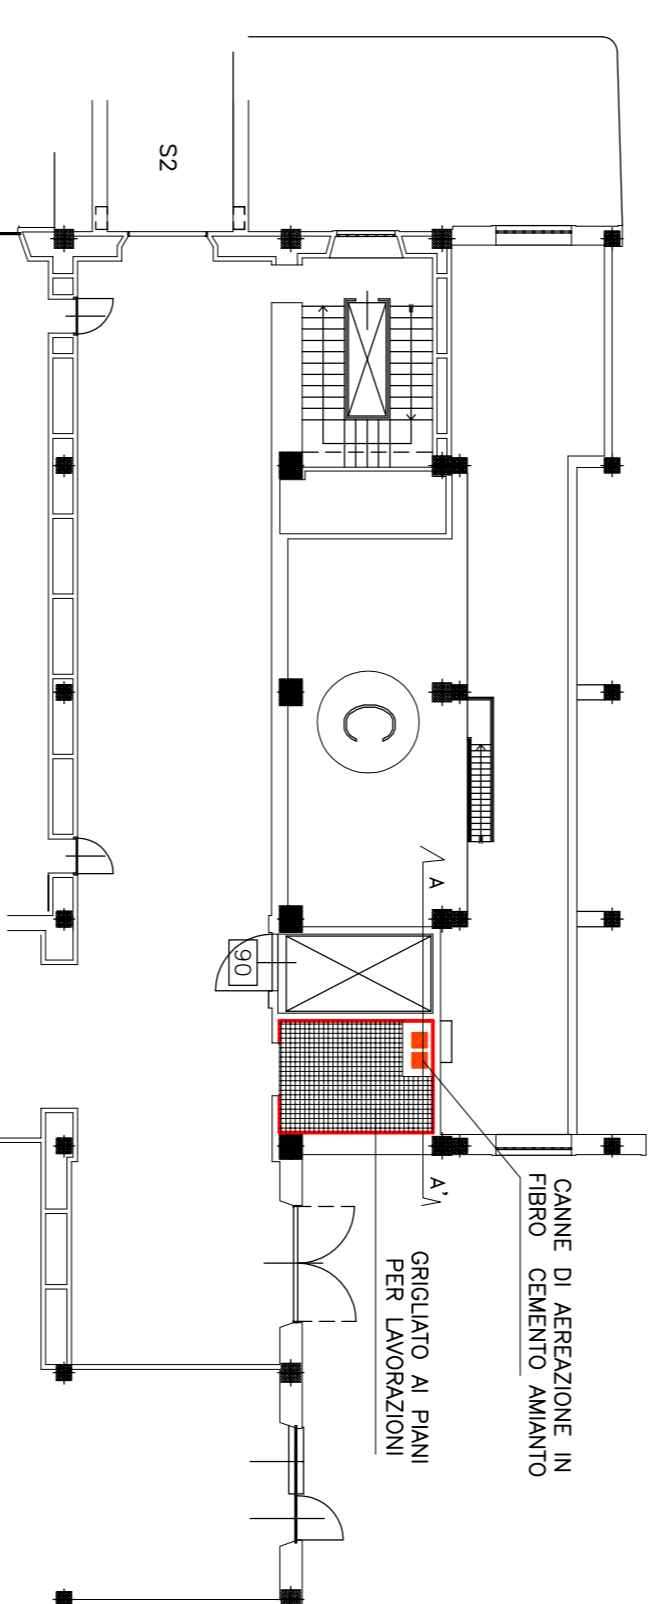

SEZIONE A-A'

