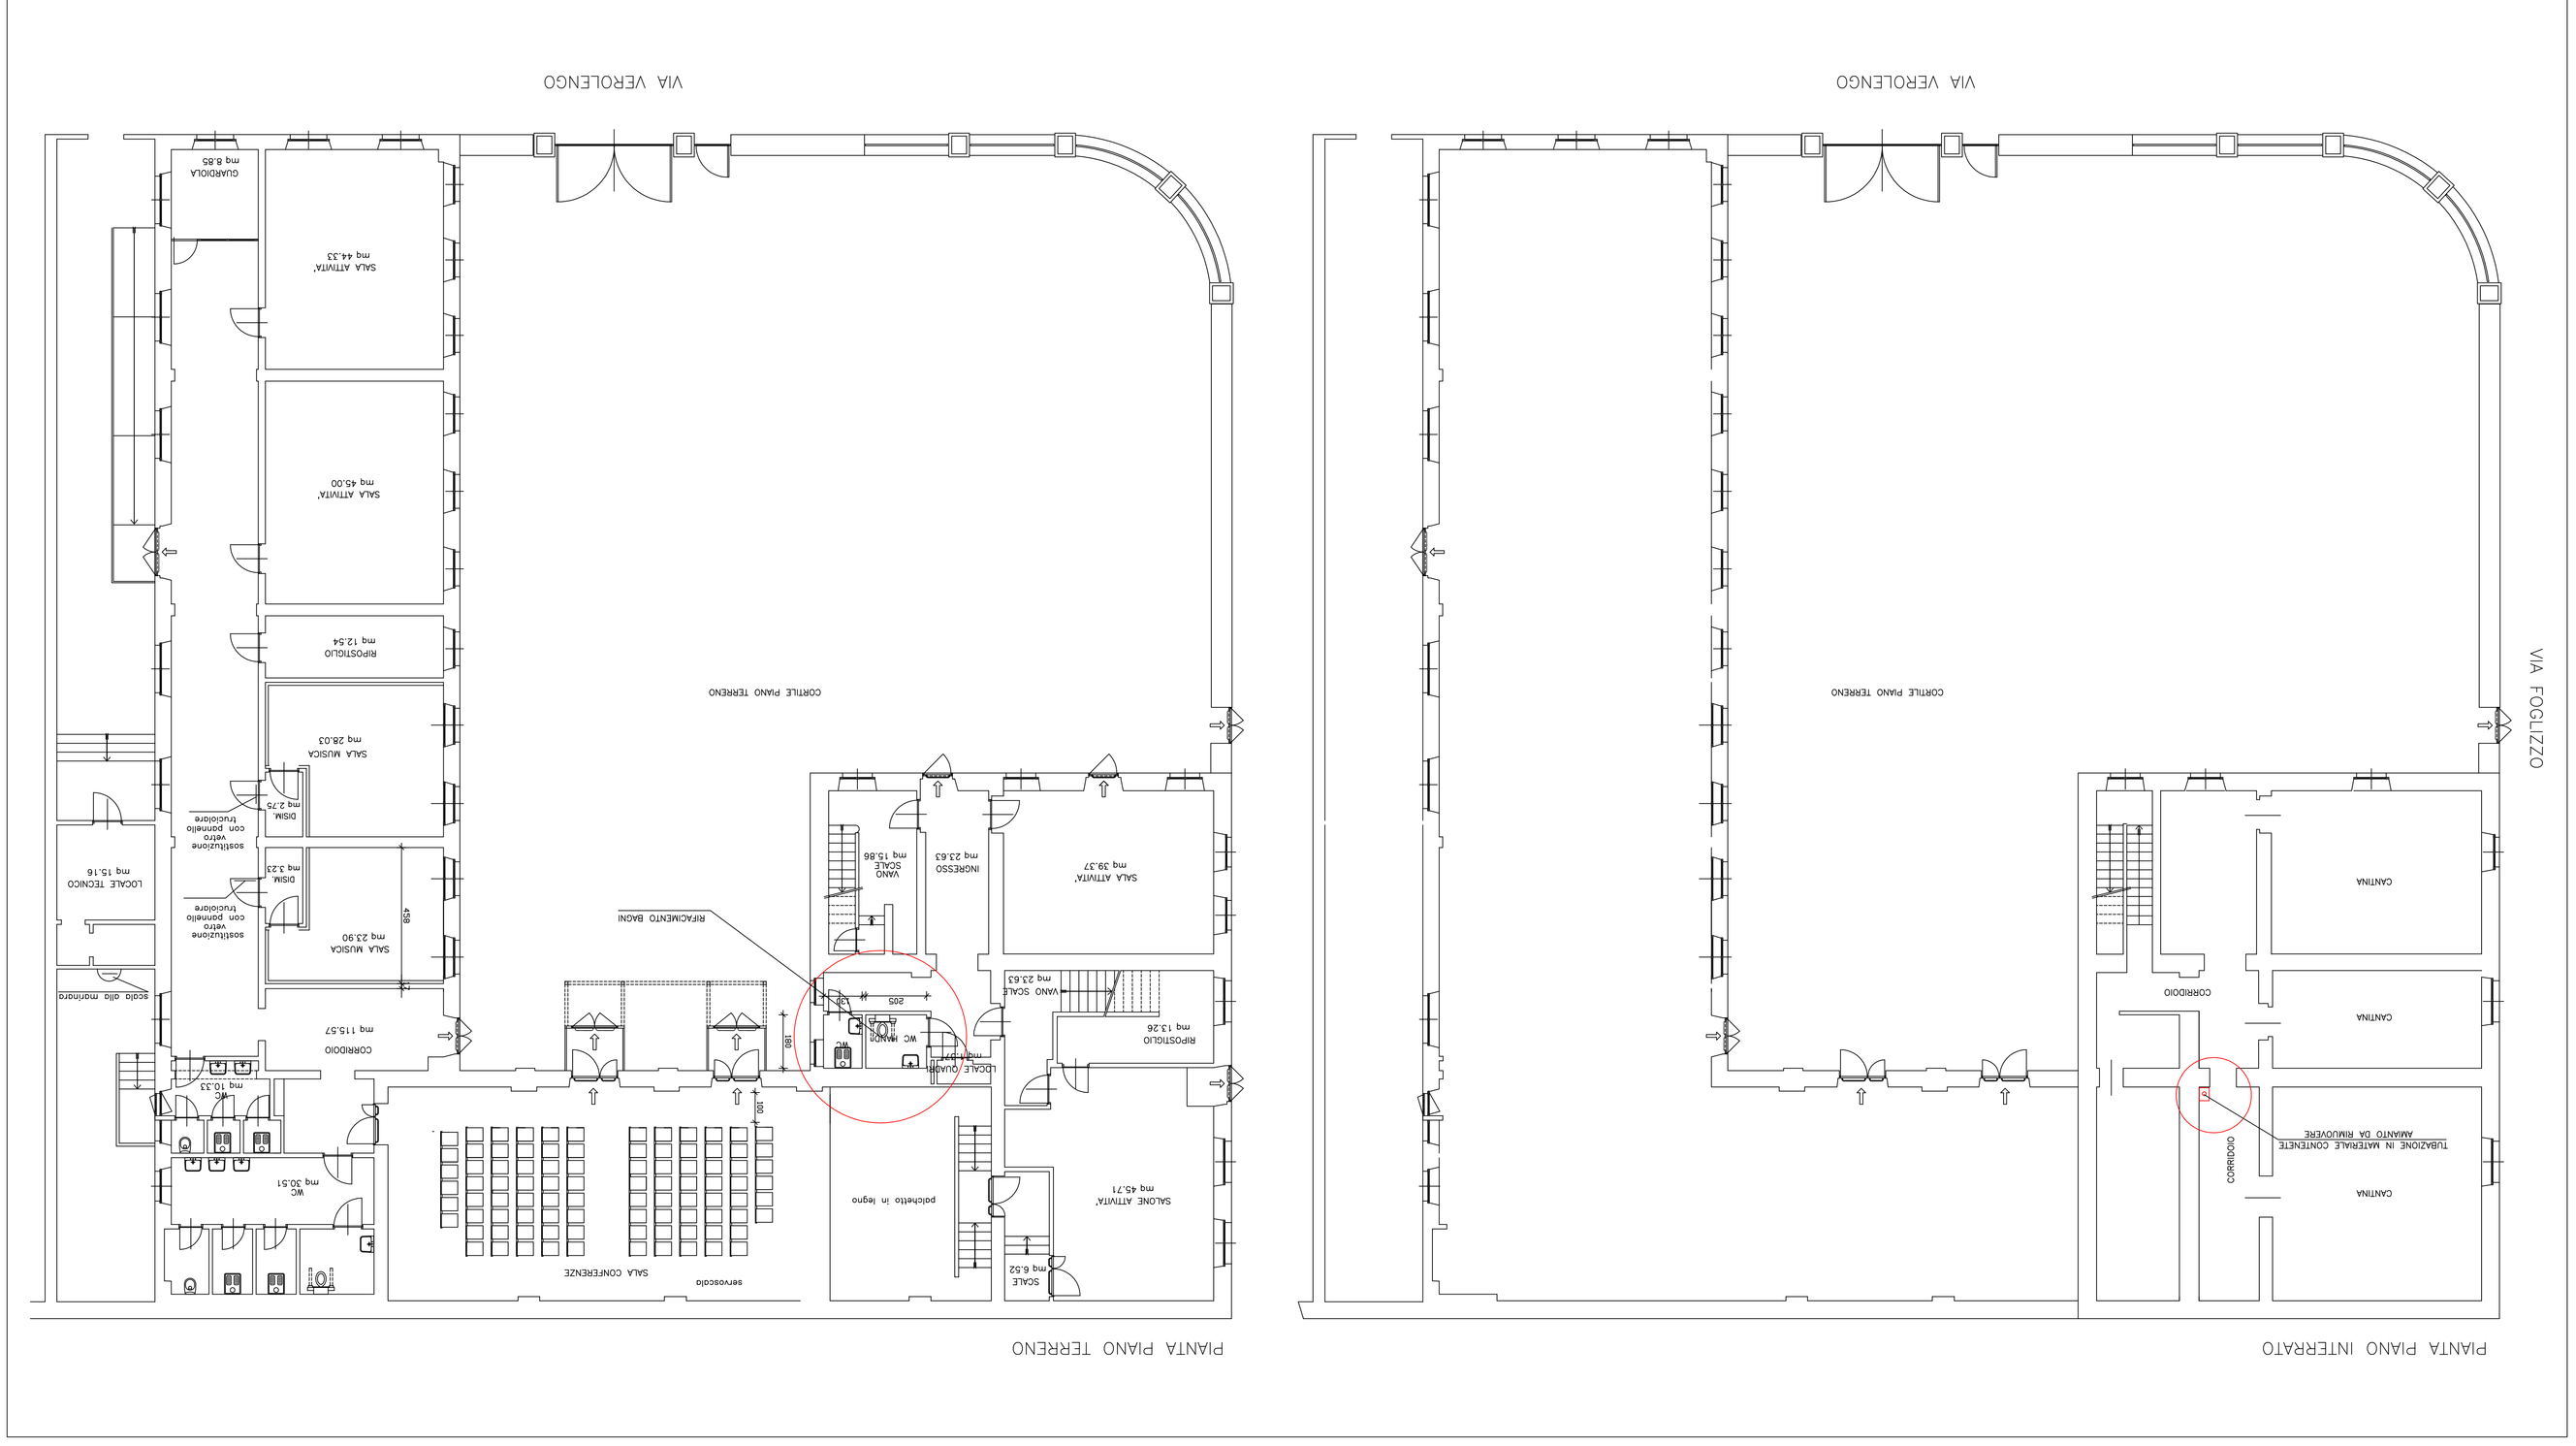

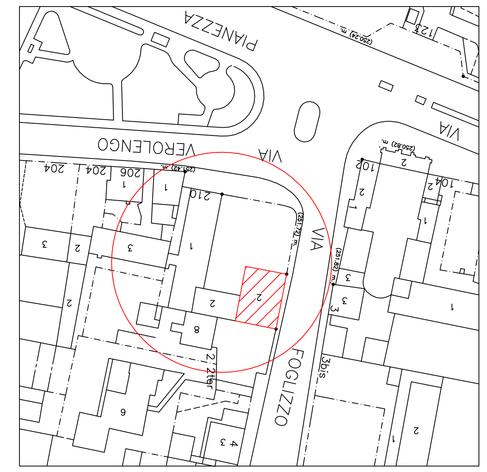

PLANIMETRIA scala 1:1000

PROGETTO ESECUTIVO

OGGETTO
FABBRICATO VIA VEROLENGO 210
Piano interrato

NOME-FILE Scala PdI
1=10

RIFERIMENTO
0000

SCALE:
1: 1000 – 1:100

REV	MODIFICHE	DATA	DISEGNATORE
0		30/07/2016	
1			
2			
3			
4			
5			

ELABORATO
All. 8

RECUPERO, RIQUALIFICAZIONE FUNZIONALE E BONIFICA AMIANTO NEGLI EDIFICI COMUNALI

Progettisti opere edili :
– Arch. Dorio SARDI
– Arch. Roberta BASSI

Coordinatore della sicurezza :
– Ing. Alberto VESPA

Collaboratori opere edili :
– Geom. Luigi CHIAUZZI
– Geom. Stefano LINO
– Geom. Salvatore MASSA

Il Responsabile del Procedimento
e Dirigente del Settore
Arch. Dorio SARDI

DIREZIONE EDIFICI MUNICIPALI
PATRIMONIO E VERDE
SERVIZIO EDIFICI MUNICIPALI

CITTA' DI TORINO