

11cc. 2017 42515/10

ALL. 1/A

Mecc. 2017 42515/10
SUSANNA RORATO L.R. DIRIGENTE
SUSANNA RORATO

Mecc. 2017 42515/10

Agenzia delle Entrate
CATASTO FABBRICATI
Ufficio provinciale di
Torino

Shedda n. 2
Scala 1: 200


Dichiarazione protocollo n. del
Planimetria di v.i.u. in Comune di Torino
Viale Dogali
civ. 12

Identificativi Catastali:
Sezione:
Foglio: 124
Particella: 751
Subalterno: 3


Completata da: 382 SUSANNA RORATO
Bouroux Remo
Iscritto all'albo:
Architetti
Prov. Torino
N. 02449

PIANO TERRENO
FABBRICATO A


CORTE

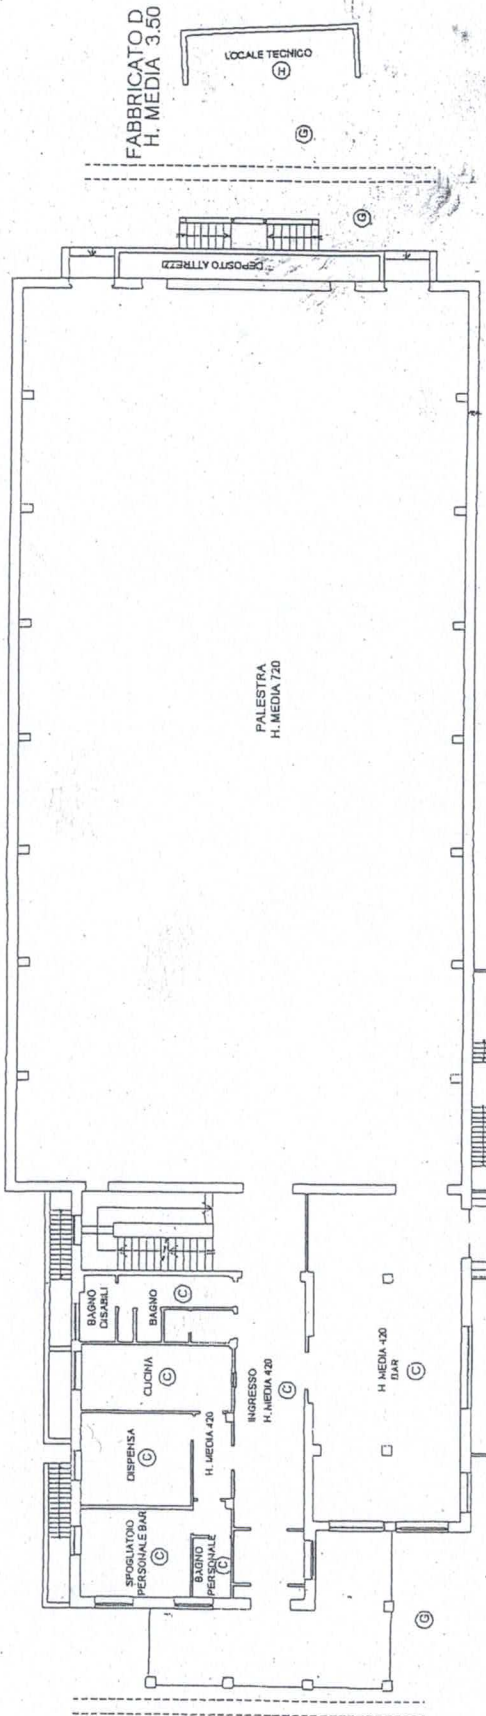

FABBRICATO B
H. MEDIA 3.50

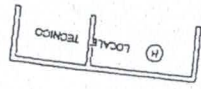

FABBRICATO C
H. MEDIA 3.50

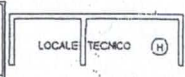

SCALA 1-200



Agenzia delle Entrate
CATASTO FABBRICATI
Ufficio provinciale di
Torino

Scheda n. 3

Scala 1: 200

Dichiarazione protocollo n. dal
Planimetria di u.i.u. in Comune di Torino
Viale Dogali


civ. 12

Identificativi Catastali:
Sezione: 134
Foglio: 751
Particella: 751
Subalterno: 3

Completata da:
Bounous Renzo
Iscritto all'albo:
Architetti
Prov. Torino

N. 02449

PIANO PRIMO

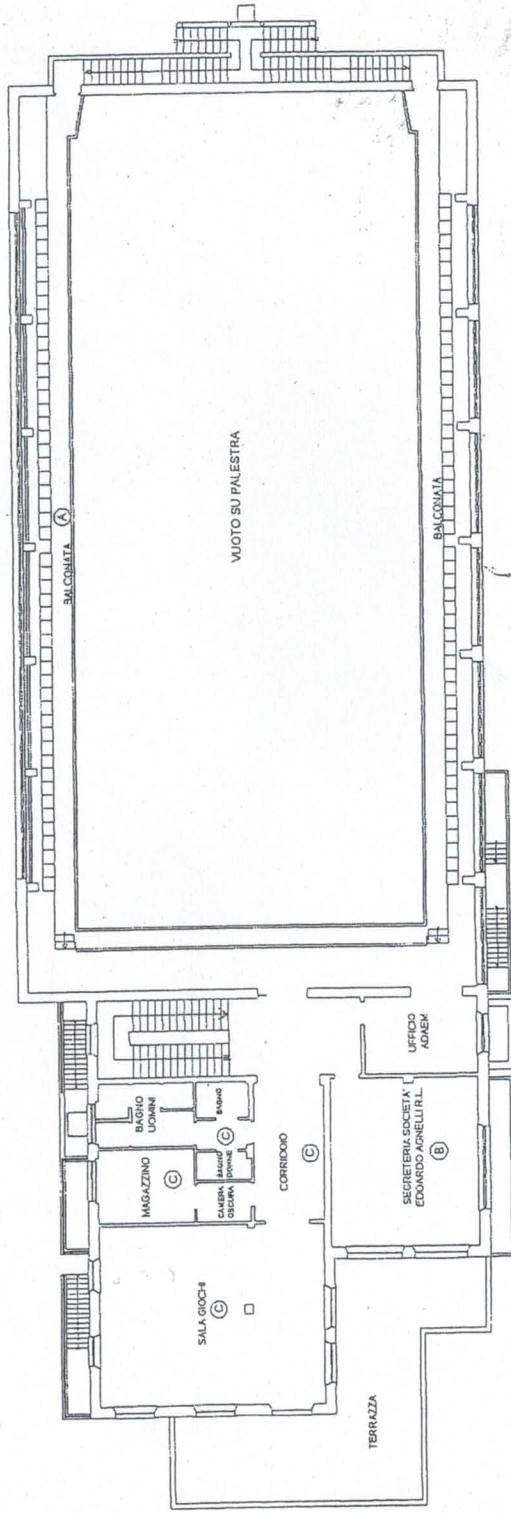

SCALA 1-200

Agenzia delle Entrate
CATASTO FABBRICATI
Ufficio Provinciale di
Torino

Dichiarazione protocollo n. del

Planimetria di u.i.u. in Comune di Torino

Viale Dogali

civ. 12

Identificativi Catastali:

Sezione:

Foglio: 134

Particella: 751

Subalterno: 3

Compilata da:
Bounous Renzo

Iscritto all'albo:
Architetti


Prov. Torino

N. 02449

Scheda n. 1

Scala 1:200

PIANO INTERRATO

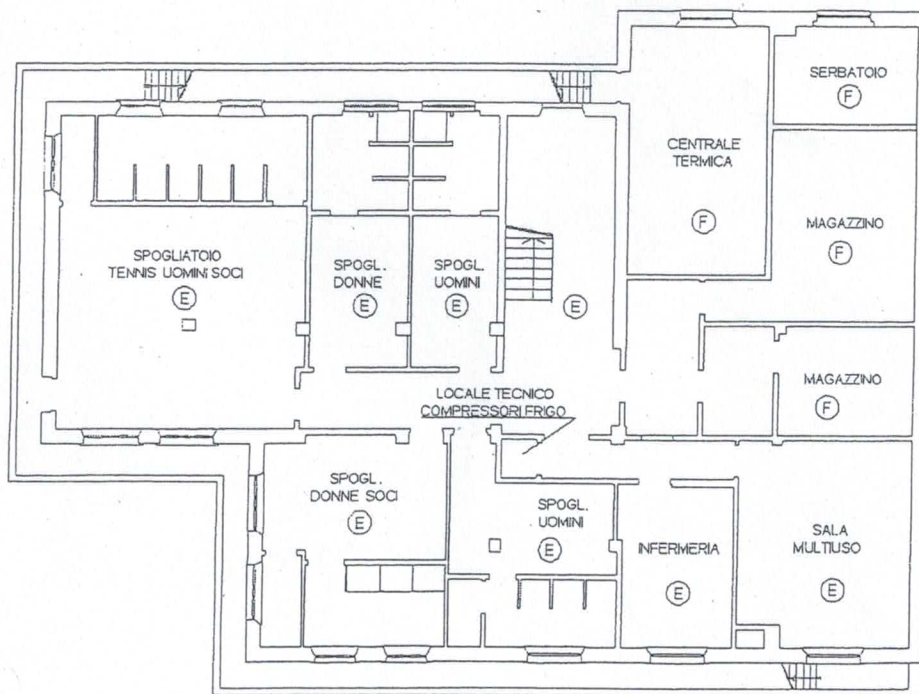

SCALA 1-200



Agenzia delle Entrate
CATASTO FABBRICATI
Ufficio Provinciale di
Torino

Dichiarazione protocollo n. _____ del _____	
Planimetria di u.i.u. in Comune di Torino	
Viale Dogali _____ civ. 12	
Identificativi Catastali:	Compilata da:
Sezione:	Bounous Renzo
Foglio: 1405	Iscritto all'albo:
Particella: 1	Architetti
Subalterno: 3	Prov. Torino _____ N. 02449

Scheda n. 4 Scala 1:1500

PIANO TERRENO
PLANIMETRIA RAPPRESENTATIVA
POSIZIONE FABBRICATI

