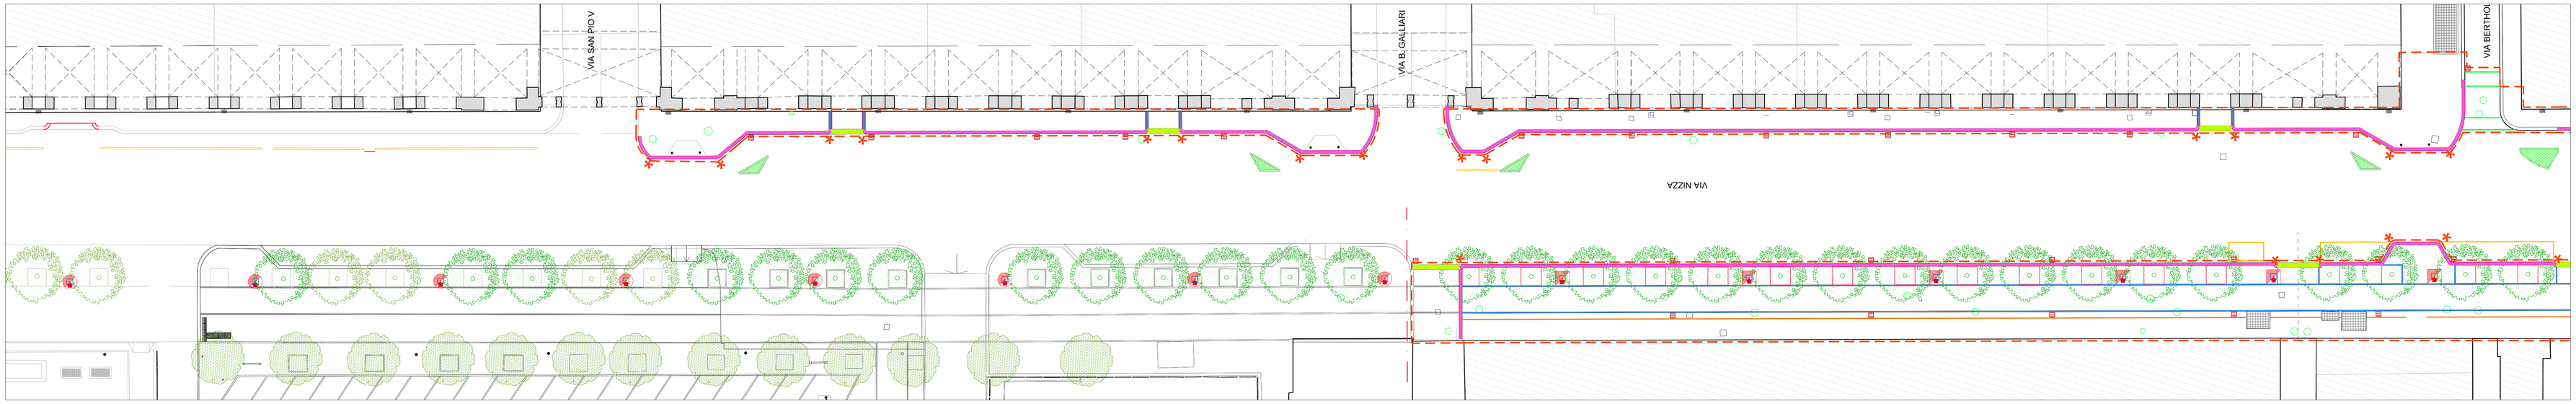

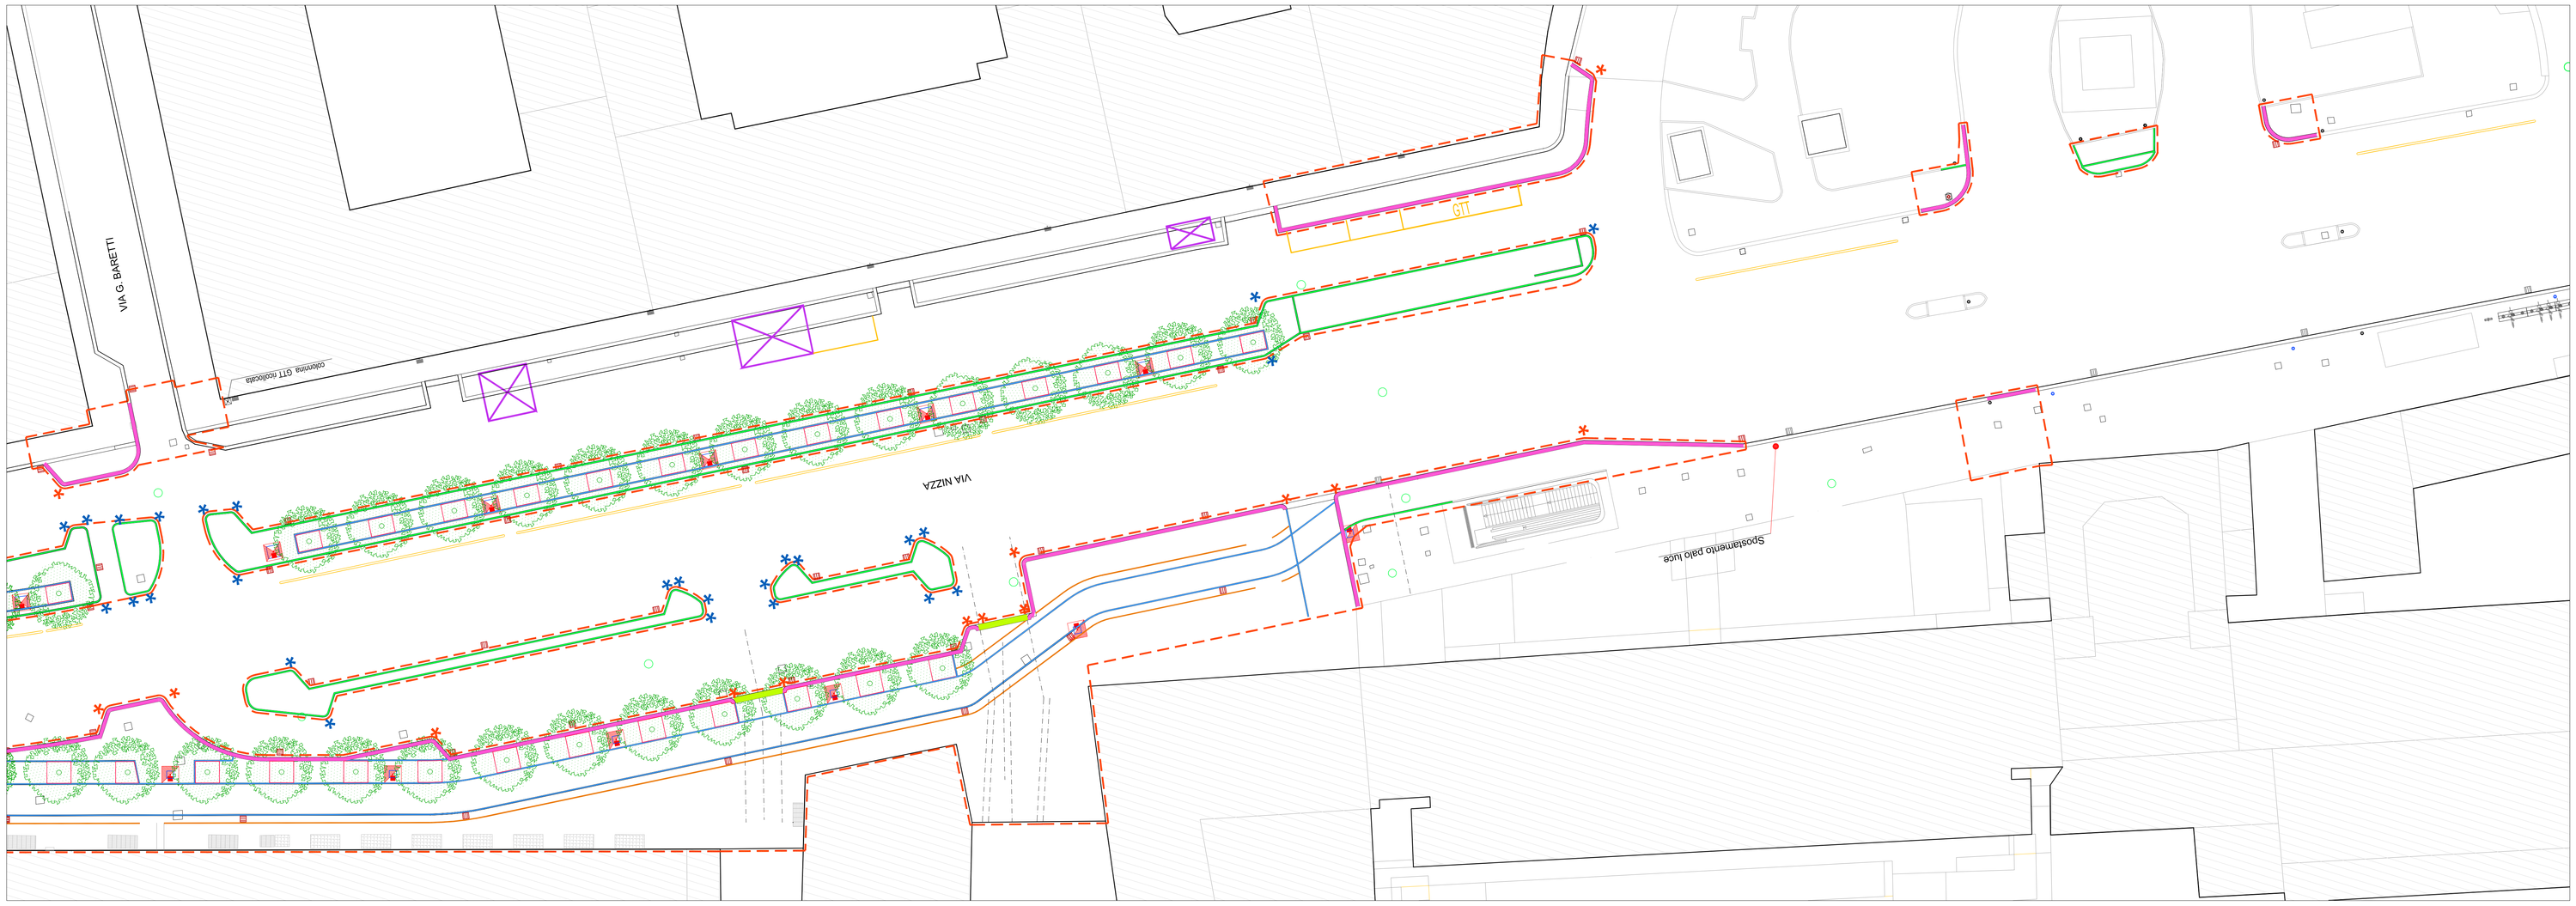

LEGENDA

	Cordone in lusema 30X25 con fascia a vista h mim 18 - smusso 2
	Cordone in lusema 65X25 con fascia a vista h mim 18 - smusso 2
	Lastre in lusema L=50 sp. minimo 10 - ingressi passi carrai
	Fascia in lusema 30x10 - ingressi passi carrai
	Guida in lusema 12X25 con fascia a vista h mim 18 - smusso 1
	Guida in cls 10X25 con doppio spigolo vivo sulla fascia a vista 10
	Guida in bindero in cls a spacco 11x8
	Lama acciaio Corten spr2 h=20 - aiuole alberi
	Curva cordone in lusema r=50 - 30X25
	Curva guida in lusema r=50 - 12X25
	Cordolo in gomma pasta gialla
	Cordolo in gomma riciclata

PROGETTO ESECUTIVO

PLANIMETRIA ELEMENTI DI DELIMITAZIONE
da Largo Marconi a Porta Nuova

TAVOLA n° 05.3	indice di revisione	data revisione	scala grafica
	Rev. 0	maggio 2017	1:200

GRUPPO DI PROGETTAZIONE:

arch. Mario Regis LASCA (coordinatore)	geom. Attilio BUCCINO	(tutt. - fino Sicolo N.civico)
arch. Elena BOSIO (progettista)	geom. Annunziata CASERTA	(tutt. - fino Sicolo N.civico)
p.a. Matteo CASTIGLIONI (tecnico)	geom. Fabio CAVALLO	(tutt. - fino Sicolo N.civico)
ing. Stefano CIANCHINI (strutture)	geom. Gennaro GUICE	(tutti)
arch. Filippo OSELLI (tutt. - fino Sicolo N.civico)	geom. Claudio FERRANO	(vedetta - fabbr.ni)
ing. Michele GIZZO (tutti)	arch. Ilaria GUGLIELMINOTTI TENTEL	(vedetta - fabbr.ni)
dott.ssa Laura RUSSO (tecnici)	geom. Francesco SACONESE	(vedetta - fabbr.ni)
arch. Fabrizio VOLTOLINI	sig.ra Ugina ALBERTANO	(tutt. - fino Sicolo N.civico)
(vedetta - fabbr.ni - segnaletica)		

Codice Servizio IF: LGP	Codice Lavoro: N.I.	Codice Elaborato: ELAB. GRAF.
Ordine di lavoro del 25/10/2016	prot. n. 23688 del Geometra arch. Giuseppe SERRA	

COORDINATORE SICUREZZA IN FASE DI PROGETTAZIONE	RESPONSABILE DELL'ELABORATO
ing. Michele GIZZO	arch. Maria Teresa MASSA

RESPONSABILE DEL PROCEDIMENTO - DIRIGENTE SERVIZIO TECNICO
arch. Giuseppe SERRA

ALLEGATO N. –
DELIBERA N. MECC. 2016

CITTÀ DI TORINO
Direzione Infrastrutture e Mobilità
Servizio Urbanizzazioni e Riqualificazione Spazio Pubblico

RIQUALIFICAZIONE DELL'ASSE DI VIA NIZZA E CICLOPISTA

DA CORSO VITTORIO A PIAZZA CARDUCCI