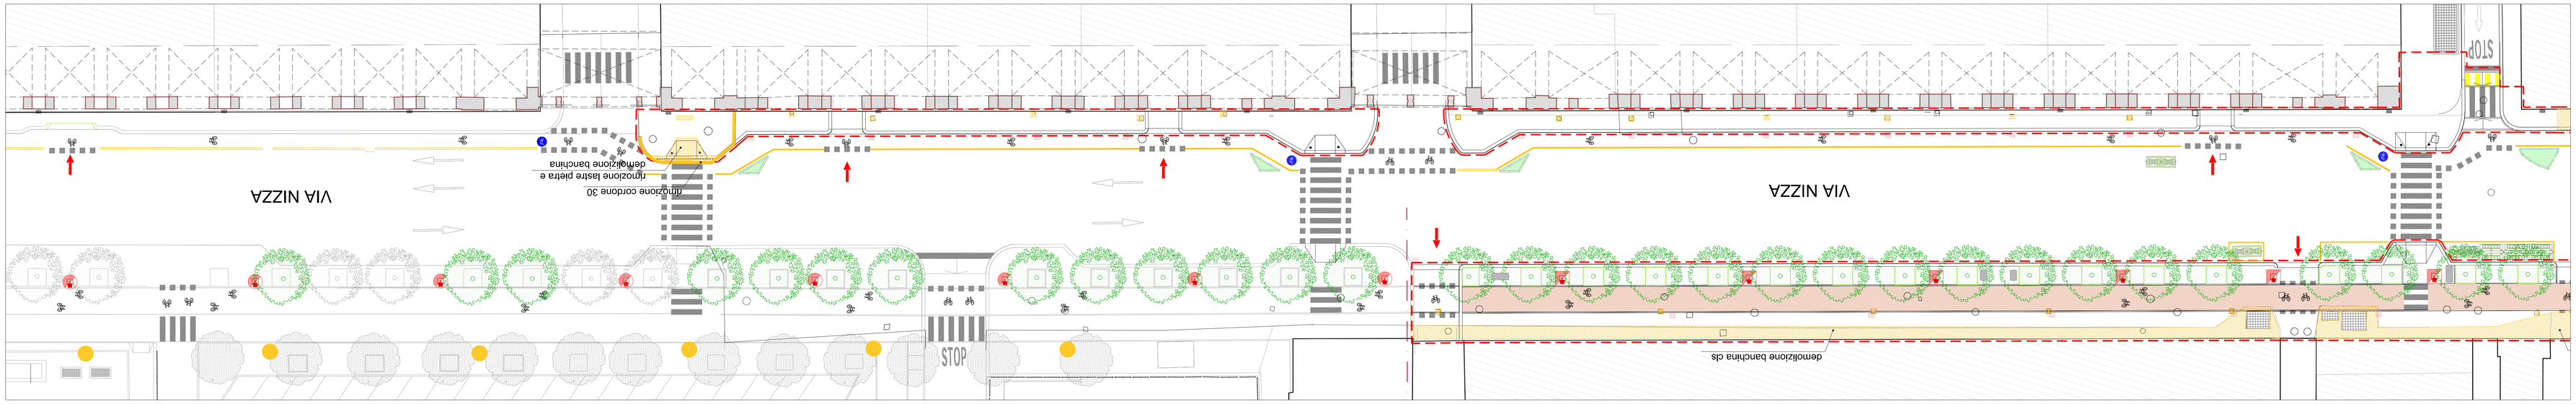

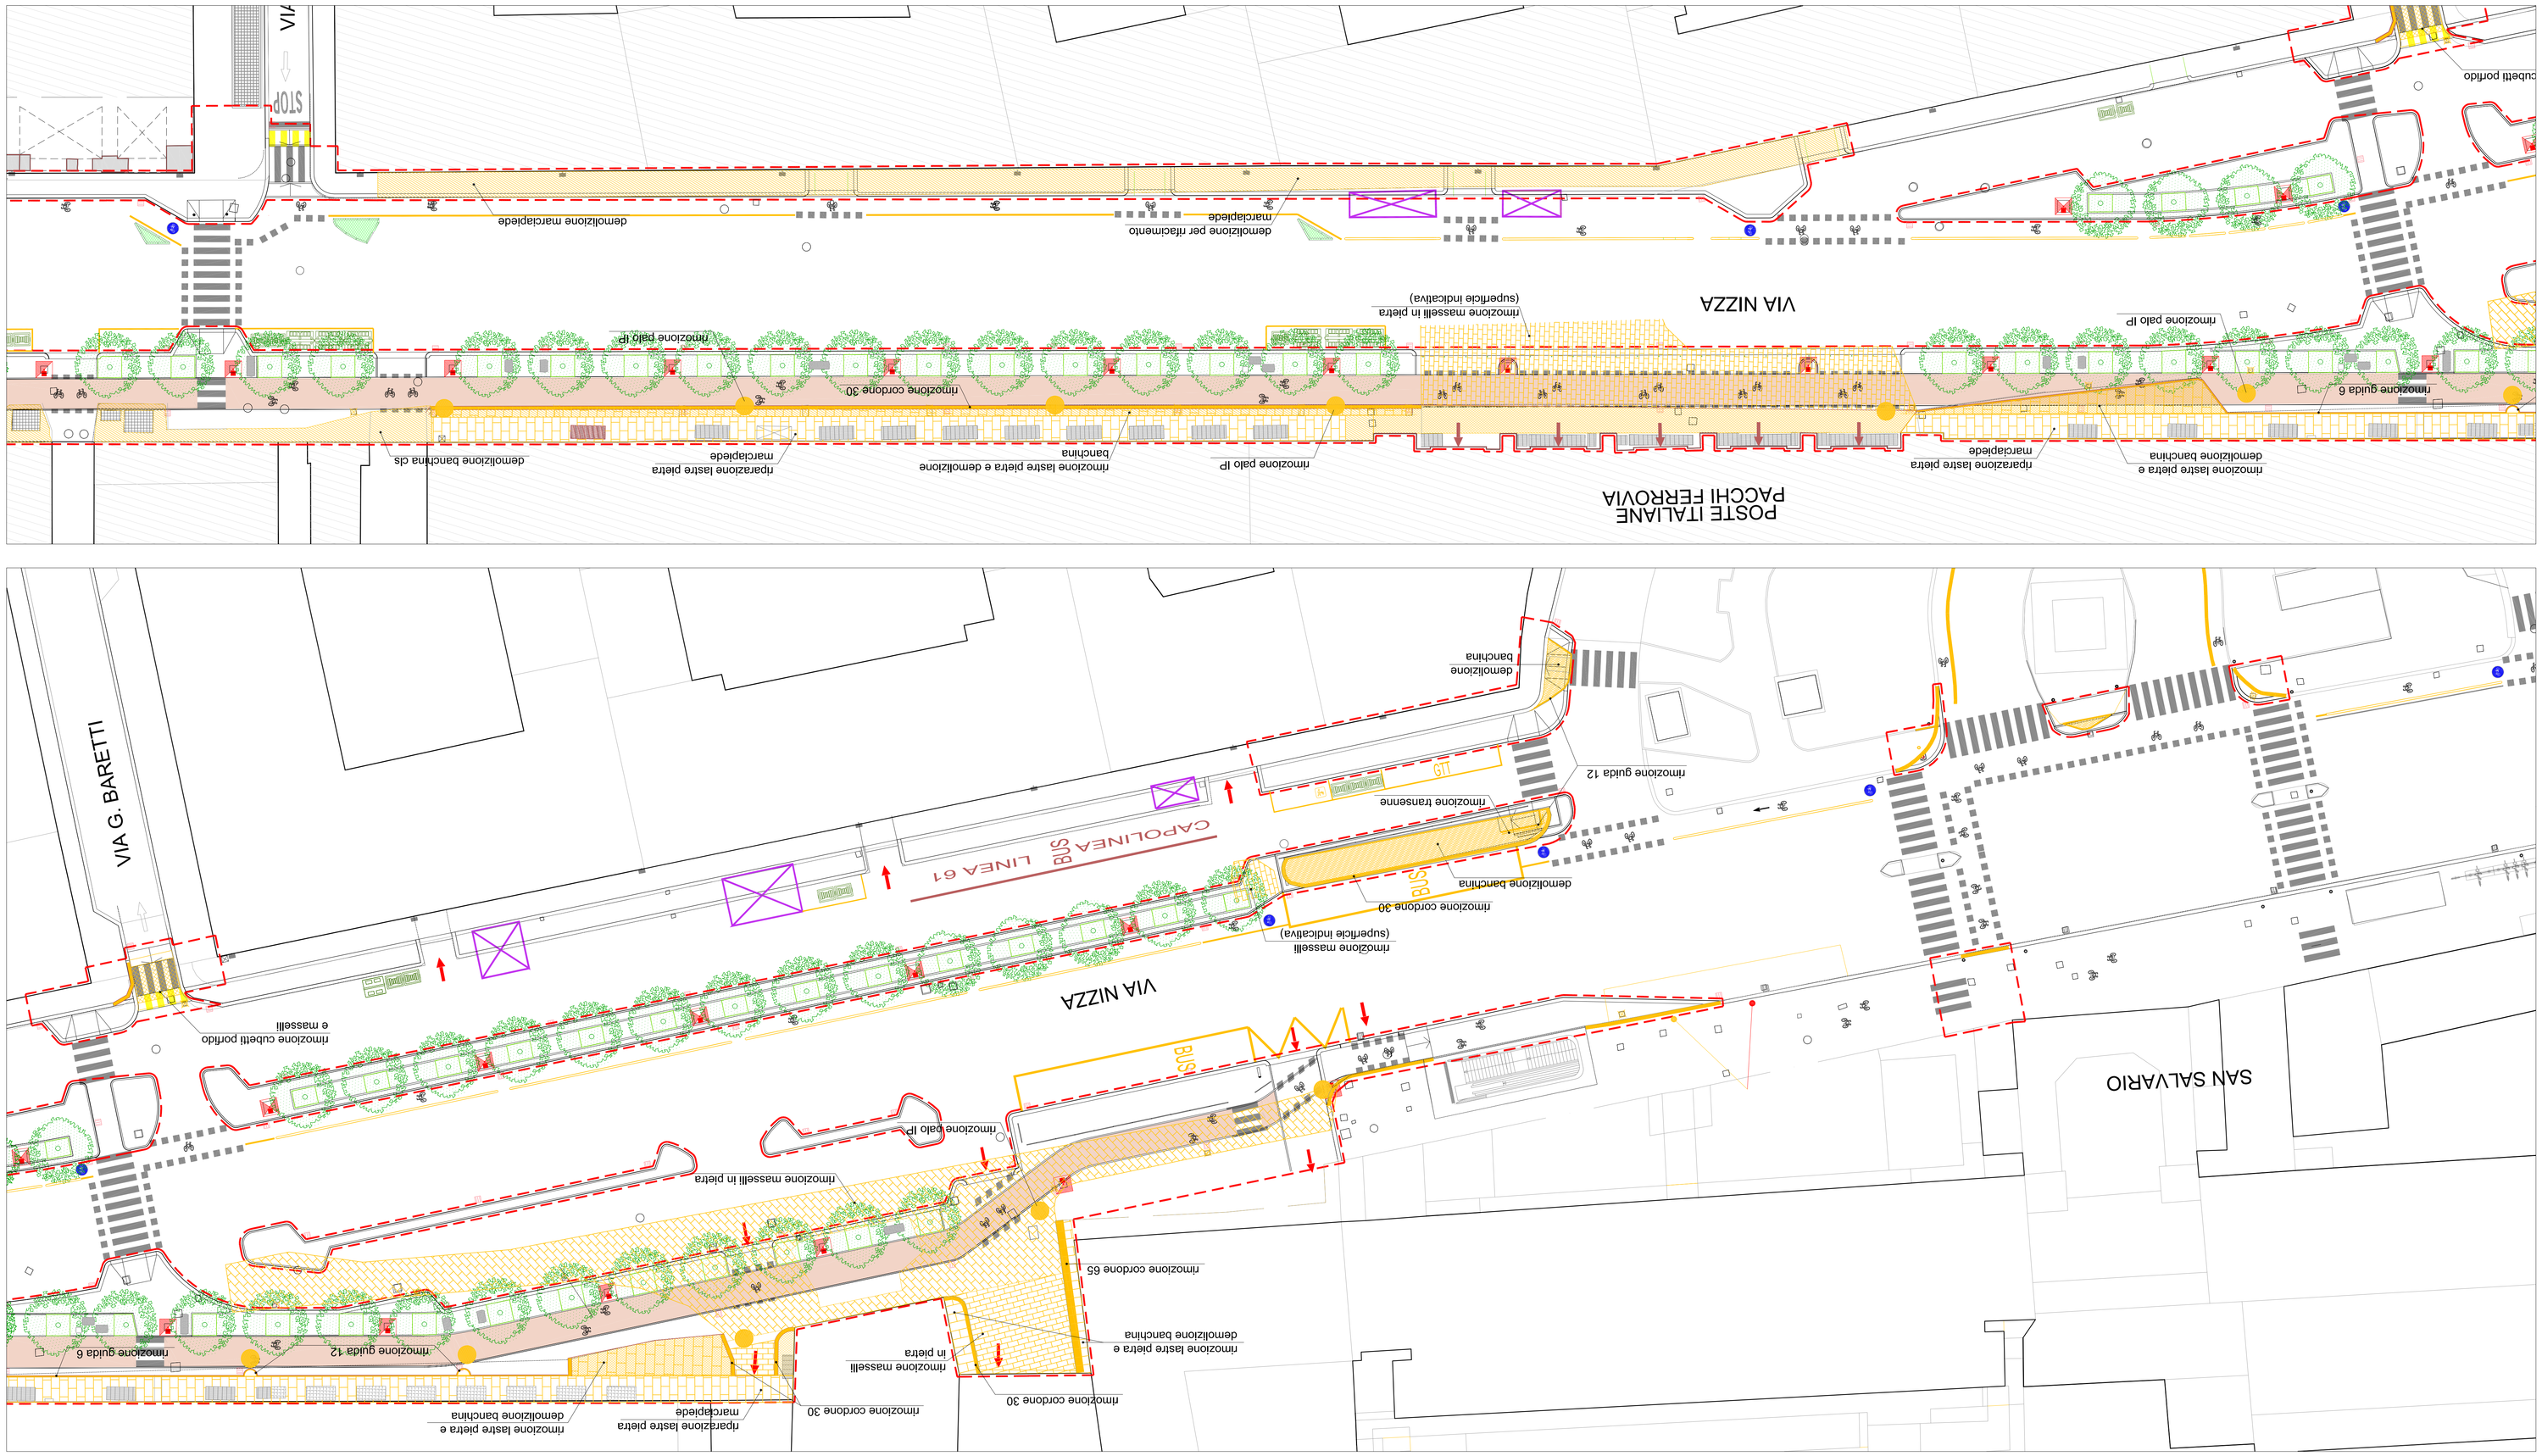

PROGETTO ESECUTIVO

PIANIMETRIA SOVRAPPOSIZIONE DEMOLIZIONI E NUOVE REALIZZAZIONI dg largo Marconi a Porta Nuova

TAVOLA n° 08	indice di revisione	data revisione	scala grafica
	Rev. 0	*maggio 2017*	*1:200*

GRUPPO DI PROGETTAZIONE

arch. Mario Breno MASSA (coordinatore)	geom. Attilio BUCCINO	(tutt.- ltd. locale h.edific.)
arch. Elena BOSIO	(master)	geom. Vincenzo CARBERA	(tutt.- ltd. locale h.edific.)
p.i. Matteo CASTAGNOLI	(master - Impianti Ruggine)	geom. Arnaldo CARRERA	(tutt.- ltd. locale h.edific.)
ing. Michele GIZZO	(tutor)	geom. Pietro CAVALLO	(tutt.- ltd. locale h.edific.)
ing. Stefano CINCINELLI	(tirocinio)	geom. Cimone GIUDICE	(tutor)
arch. Filippo OSELLI	(tut.- ltd. locale h.edific.)	geom. Claudio FIERAVO	(master - ltd.ed.)
dott.ssa Laura PULEO	(master)	arch. Ilaria GUGLIELMINOTTI TAVEL (master - ltd.ed.)
arch. Fabrizio VOLCIUNI	(master - ltd.ed.)	geom. Francesco RAGONESE	(master - ltd.ed.)
		sig.ra Ugona ALBERTANO	(tutt.- ltd. locale h.edific.)

Codice Elenco: tf	*1250*	*Codice Elenco: NU*	*III*	*Codice Elaborato: ELAB 08AV*

Codice di elenco del 25/10/2016 prot. n. 25888 del Ufficio Appalti SERVIZI

COORDINATORE SICUREZZA IN FASE DI PROGETTAZIONE *ing. Michele GIZZO*	RESPONSABILE DELL'ELABORATO *arch. Maria Teresa MASSA*

RESPONSABILE DEL PROCEDIMENTO - DIRIGENTE SERVIZIO TECNICO
Arch. Giuseppe SERRA

ALLEGATO N. –
DELIBERA N. MECC. 2016

CITTÀ DI TORINO
Direzione Infrastrutture e Mobilità
Servizio Urbanizzazioni e Riqualificazione Spazio Pubblico

RIQUALIFICAZIONE DELL'ASSE DI VIA NIZZA E CICLOPISTA

DA CORSO VITTORIO A PIAZZA CARDUCCI