ALLEGATO N. --
DELIBERA N. MECC. 2016

CITTÀ DI TORINO
Direzione Infrastrutture e Mobilità
Servizio Urbanizzazioni e Riqualificazione Spazio Pubblico

RIQUALIFICAZIONE DELL'ASSE DI VIA NIZZA E CICLOPISTA

DA CORSO VITTORIO A PIAZZA CARDUCCI

PROGETTO ESECUTIVO

PLANIMETRIA IMPIANTO DI IRRIGAZIONE E OPERE A VERDE
da largo Marconi a Porta Nuova

Tavola n° 11	indice di revisione	data revisione	scala grafica
	Rev. 0	*maggio 2017*	*1:200*

GRUPPO DI PROGETTAZIONE:
arch. Maria Teresa MASSA (Coordinatore)

arch. Elena BOSIO (Mobilità)
p.a. Matteo CASTIGLIONI (Verde - Impianto irrigazione)
ing. Stefano CIANCHINI (Semafori)
ing. Michele GIZZO (Suolo)
arch. Filippo ORSINI (Urb. - Riq. Spazio Pubblico)
dott.ssa Laura RUSSO (Verde)
arch. Fabrizio VOLTOLINI (Mobilità - Segnaletica)

geom. Attilio BUCCINO (Urb. - Riq. Spazio Pubblico)
geom. Annunziata CASERTA (Urb. - Riq. Spazio Pubblico)
geom. Pietro CAVALLO (Urb. - Riq. Spazio Pubblico)
geom. Gennaro GIUDICE (Suolo)
arch. Lelia GUGLIELMINOTTI TRIVEL (Mobil. - Segnaletica)
geom. Claudio PERIANO (Mobilità - Rilievo)
geom. Francesco RAGONESE (Mobilità - Rilievo)
sig.ra Liliana ALBERTANO (Urb. - Riq. Spazio Pubblico)

Codice Servizio: IF USP	Codice Lavoro: NU IM	Codice Elaborato: ELAB. GRAF.
Ordine di servizio del 25/10/2016 prot. n. 23688 del Dirigente Arch. Giuseppe SERRA		

COORDINATORE SICUREZZA IN FASE DI PROGETTAZIONE
ing. Michele GIZZO

RESPONSABILE DELL'ELABORATO
p.a. Matteo CASTIGLIONI

RESPONSABILE DEL PROCEDIMENTO - DIRIGENTE SERVIZIO TECNICO
Arch. Giuseppe SERRA

SCHEMA PRESE SMAT

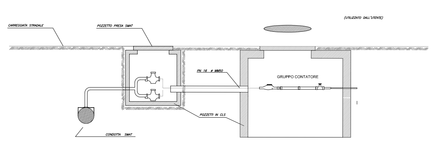

ELEMENTI PER GRUPPO CONTATORE

P PRESA STRADALE SMAT
T TUBAZIONE PRIVATA
C CONTATORE SMAT
D GIUNTO DI DILATAZIONE
S RUBINETTO DI SCARICO E PROVA
G VALVOLA DI CHIUSURA GRADUALE
R VALVOLA DI NON RITORNO

SISTEMA DI IRRIGAZIONE RADICALE - PARTICOLARE

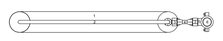

1 ANELLO DI TUBO DRENANTE
2 TUBAZIONE ALA GOCCIOLANTE
3 RACCORDO A COMPRESSIONE
4 TUBAZIONE PE PN 10 DIAM. 20
5 PRESA A STAFFA
6 TUBAZIONE PE PN 16 DIAM 50 DI SETTORE

ESEMPIO DI COLLETTORE ELETTROVALVOLE A 2 SETTORI

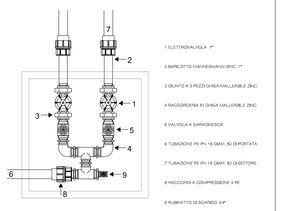

SISTEMA DI IRRIGAZIONE AD ANELLO ADACQUATORE - POSIZIONAMENTO

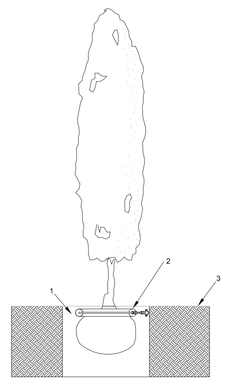

1) TERRENO AGRARIO
2) ANELLO ADACQUATORE
3) PIANO DI CALPESTIO

NOTA:
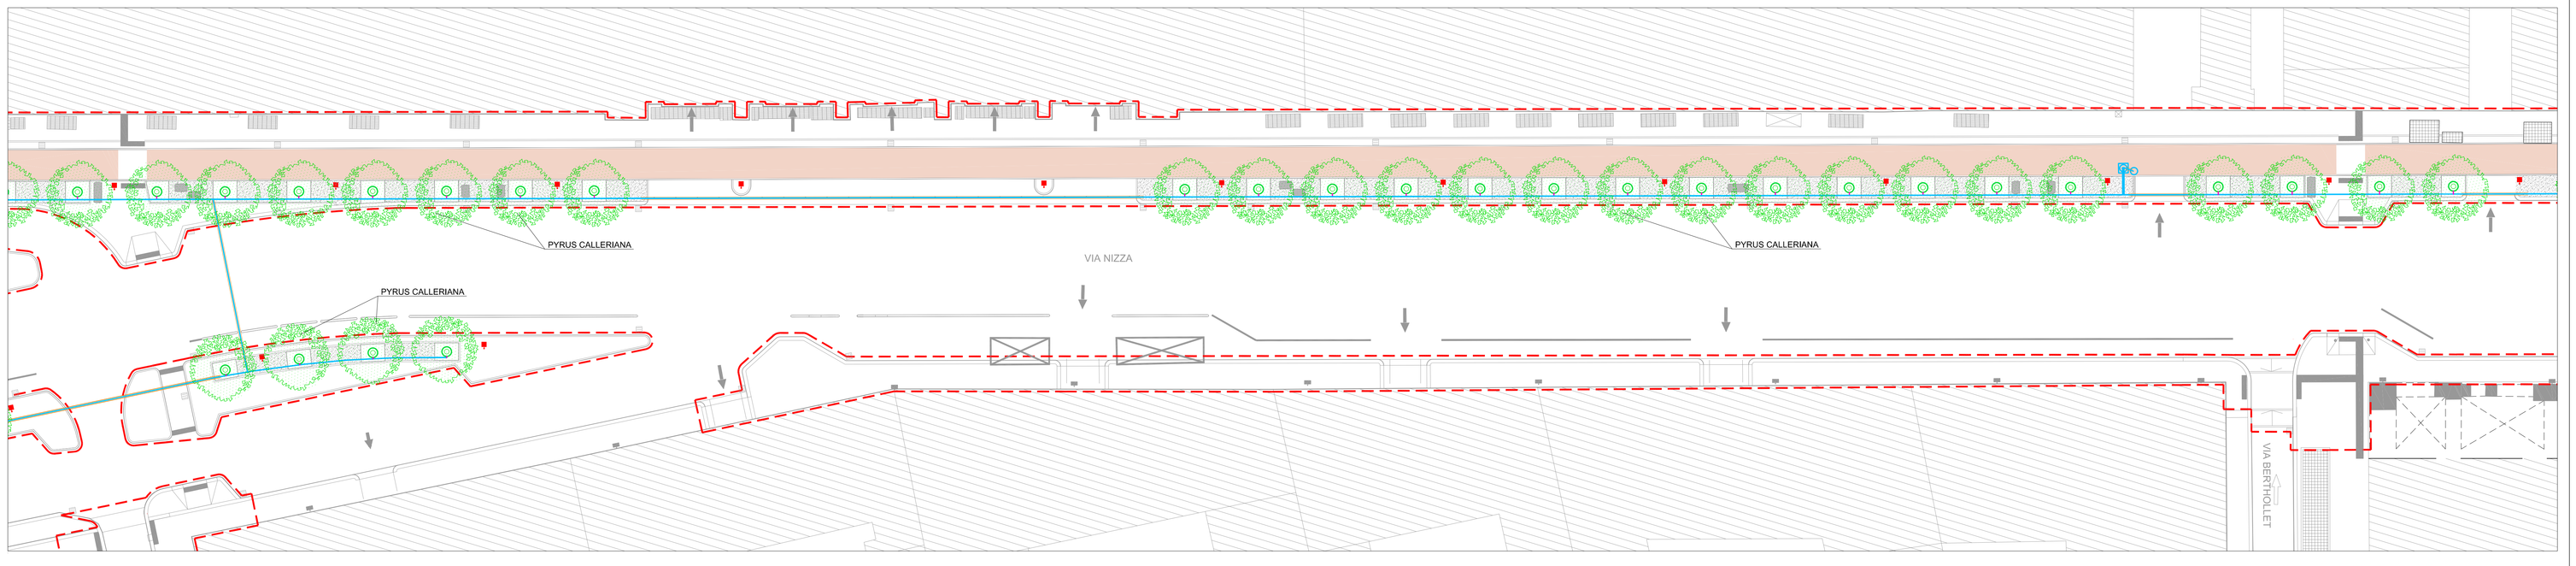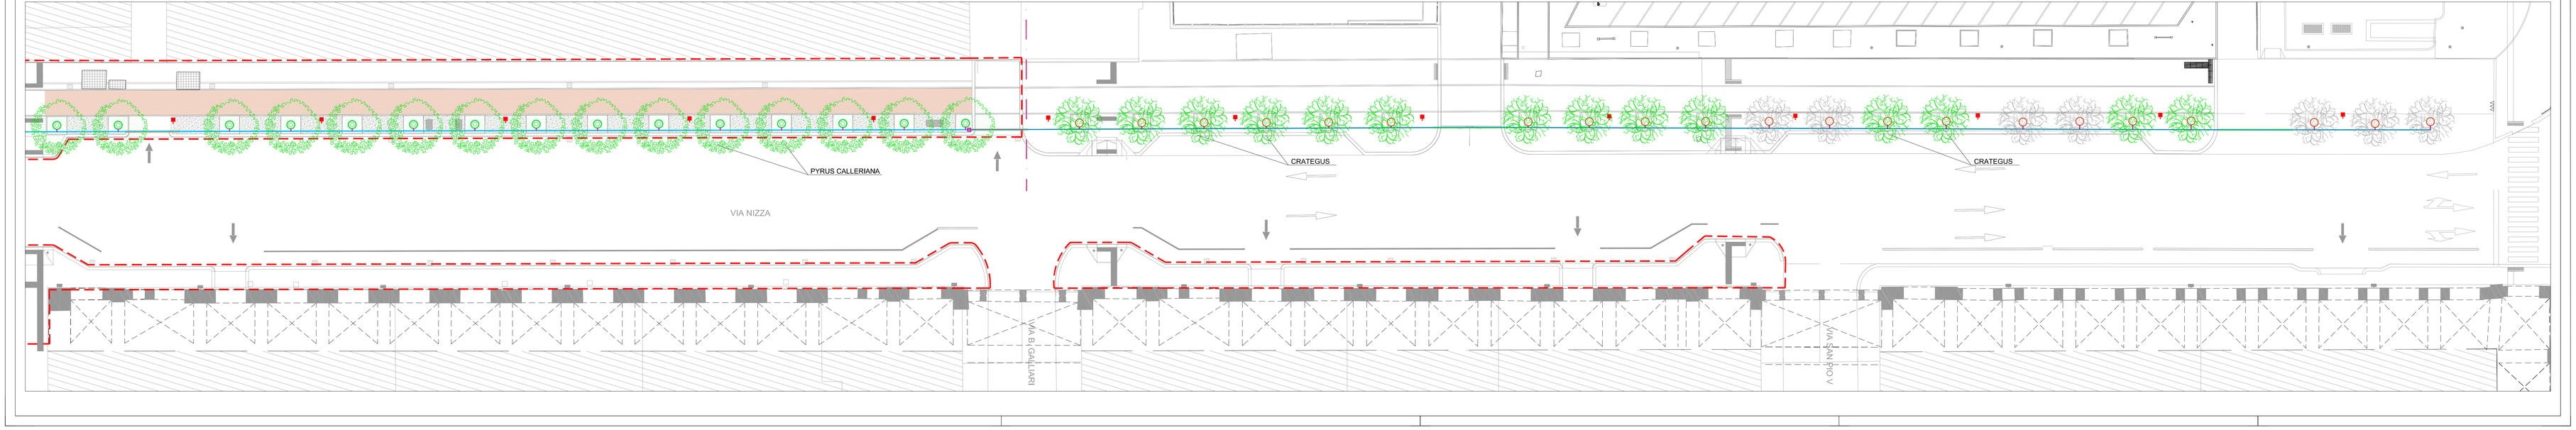
POSIZIONARE L'ANELLO ADACQUATORE ATTORNO ALL'APPARATO RADICALE, AL DI SOTTO DEL PIANO DI CALPESTIO.