ALLEGATO N. --
DELIBERA N. MECC. 2016

CITTÀ DI TORINO
Direzione Infrastrutture e Mobilità
Servizio Urbanizzazioni e Riqualificazione Spazio Pubblico

RIQUALIFICAZIONE DELL'ASSE DI VIA NIZZA E CICLOPISTA

DA CORSO VITTORIO A PIAZZA CARDUCCI

PROGETTO ESECUTIVO

INQUADRAMENTO URBANISTICO E GENERALE

Tavola n° 01	indice di revisione	data revisione	scala grafica
	Rev. 0	maggio 2017	fuori scala

GRUPPO DI PROGETTAZIONE:
arch. Maria Teresa MASSA (Coordinatore)
arch. Elena BOSIO (Ambiente)
p.a. Matteo CASTIGLIONI (Verde - Impianto Irrigazione)
ing. Stefano CIANCHINI (Semafori)
ing. Michele CIZZO (Sicurezza)
arch. Filippo ORSINI (Urb. - Riq. Spazio Pubblico)
dott.ssa Laura RUSSO (Verde)
arch. Fabiola VOLTOLINI (Ambiente - Segnaletica)
geom. Attilio BUCCINO (Urb. - Riq. Spazio Pubblico)
geom. Annunziata CASERTA (Urb. - Riq. Spazio Pubblico)
geom. Pietro CAVALLO (Urb. - Riq. Spazio Pubblico)
geom. Gennaro GIUDICE (Sicurezza)
arch. Lelia GUGLIELMINOTTI TRIVEL (Ambiente - Segnaletica)
geom. Claudia PERANO (Ambiente - Bilancio)
geom. Francesco RAGONESE (Ambiente - Bilancio)
sig.ra Liliana ALBERTANO (Urb. - Riq. Spazio Pubblico)

Codice Servizio n° LISP | Codice Lavoro: NU IM | Codice Elaborato: ELAB GRAF

Ordine di servizio del 25/10/2016 prot. n. 23688 dal Dirigente Arch. Giuseppe SERRA

COORDINATORE SICUREZZA IN FASE DI PROGETTAZIONE
ing. Michele CIZZO

RESPONSABILE DELL'ELABORATO
arch. Maria Teresa MASSA
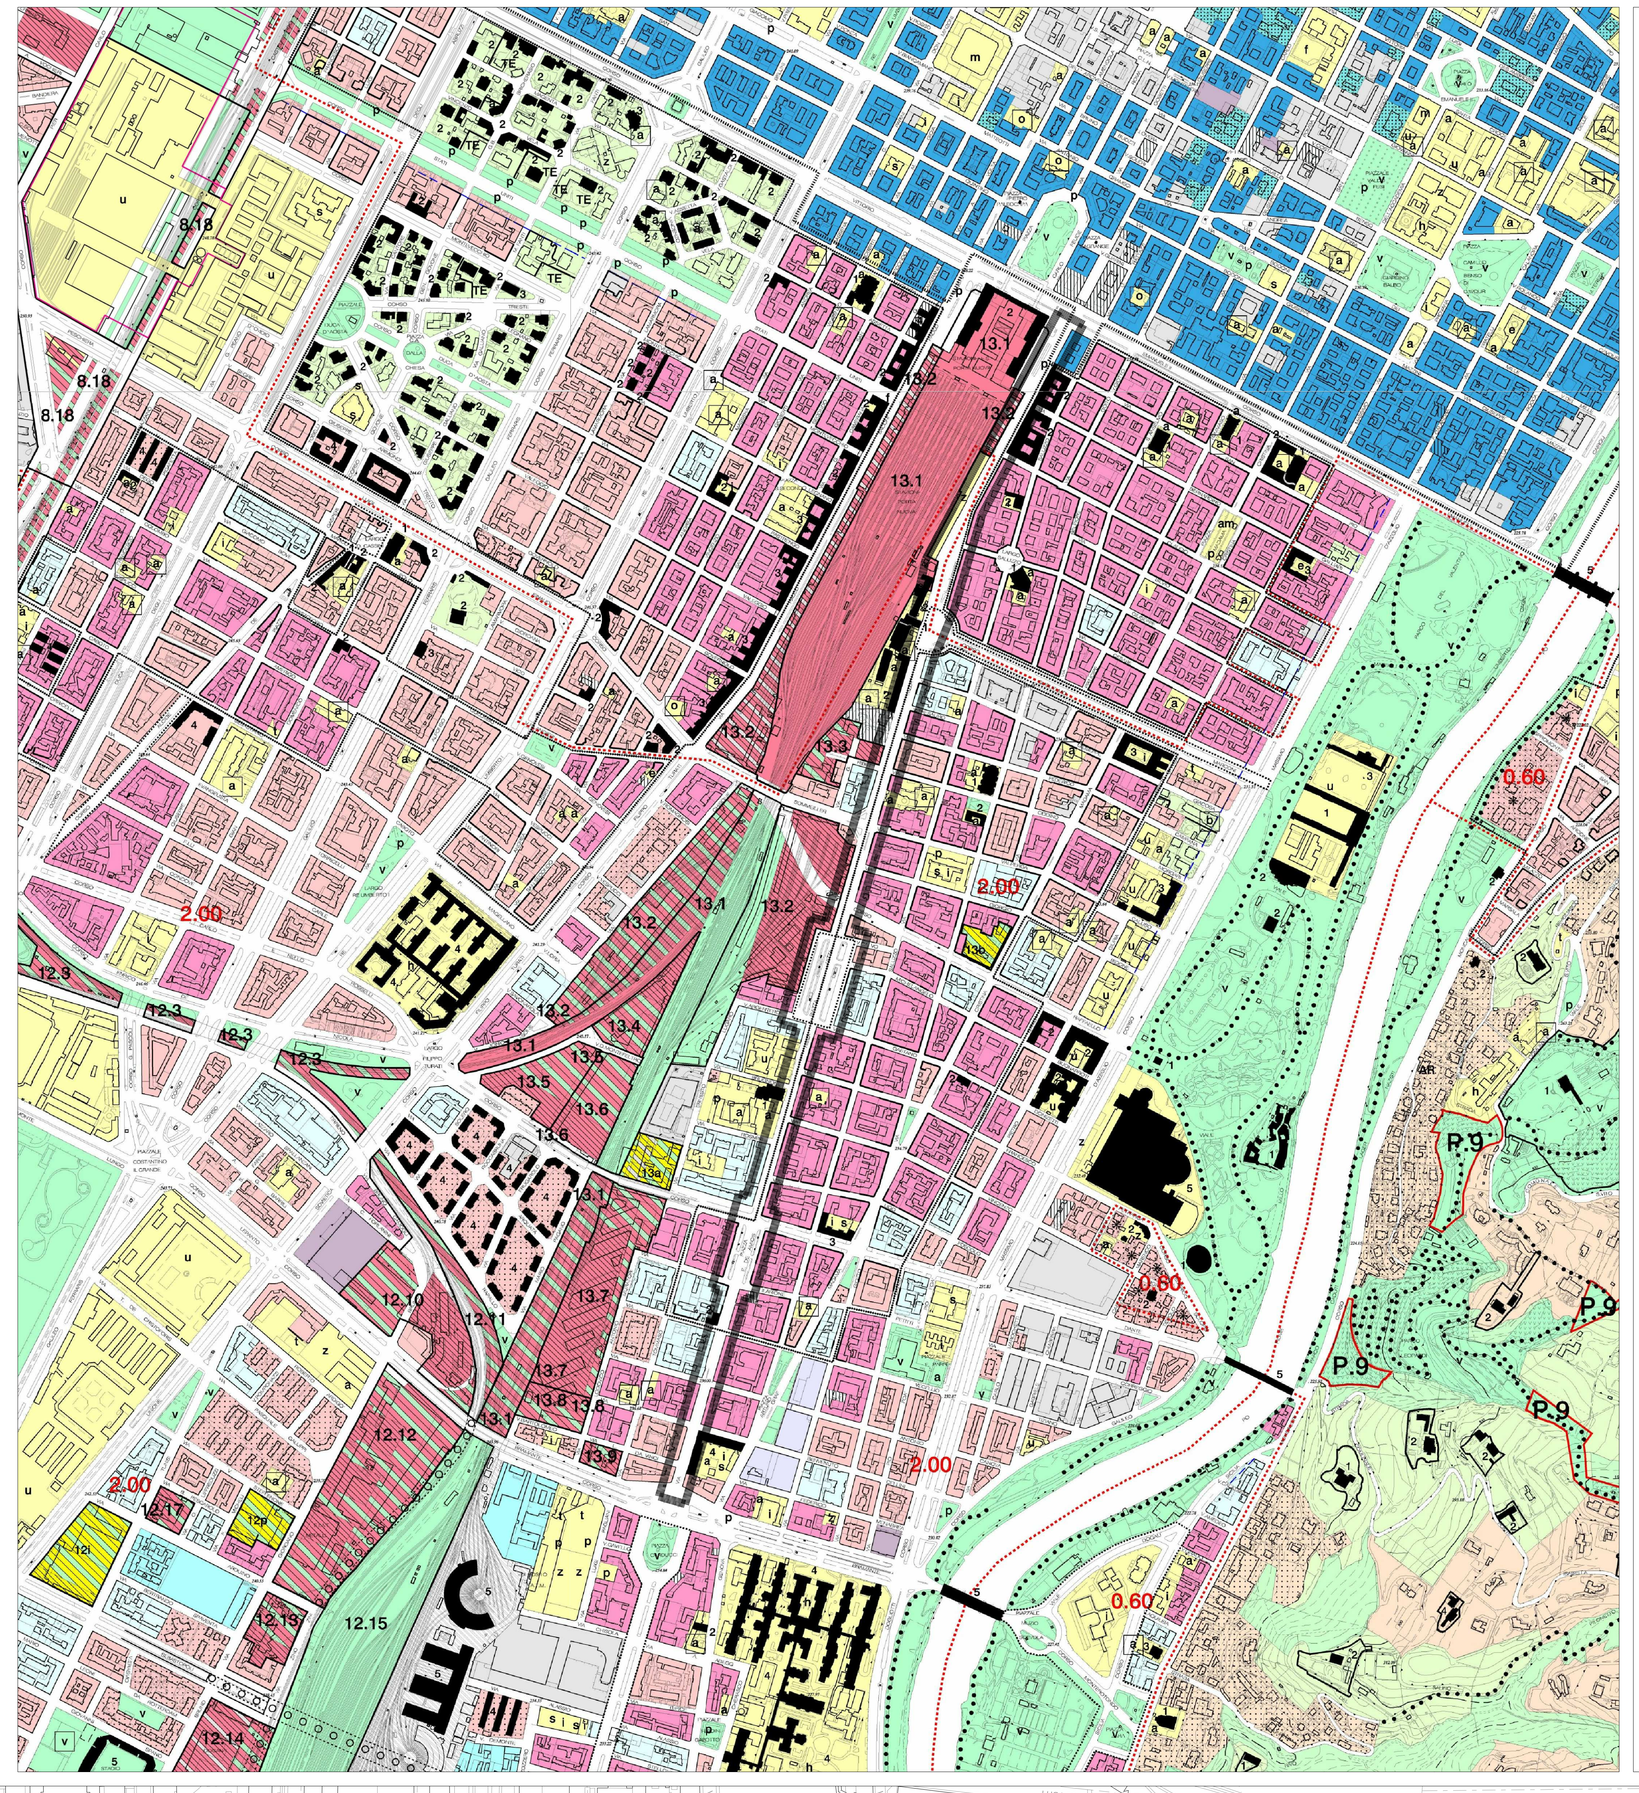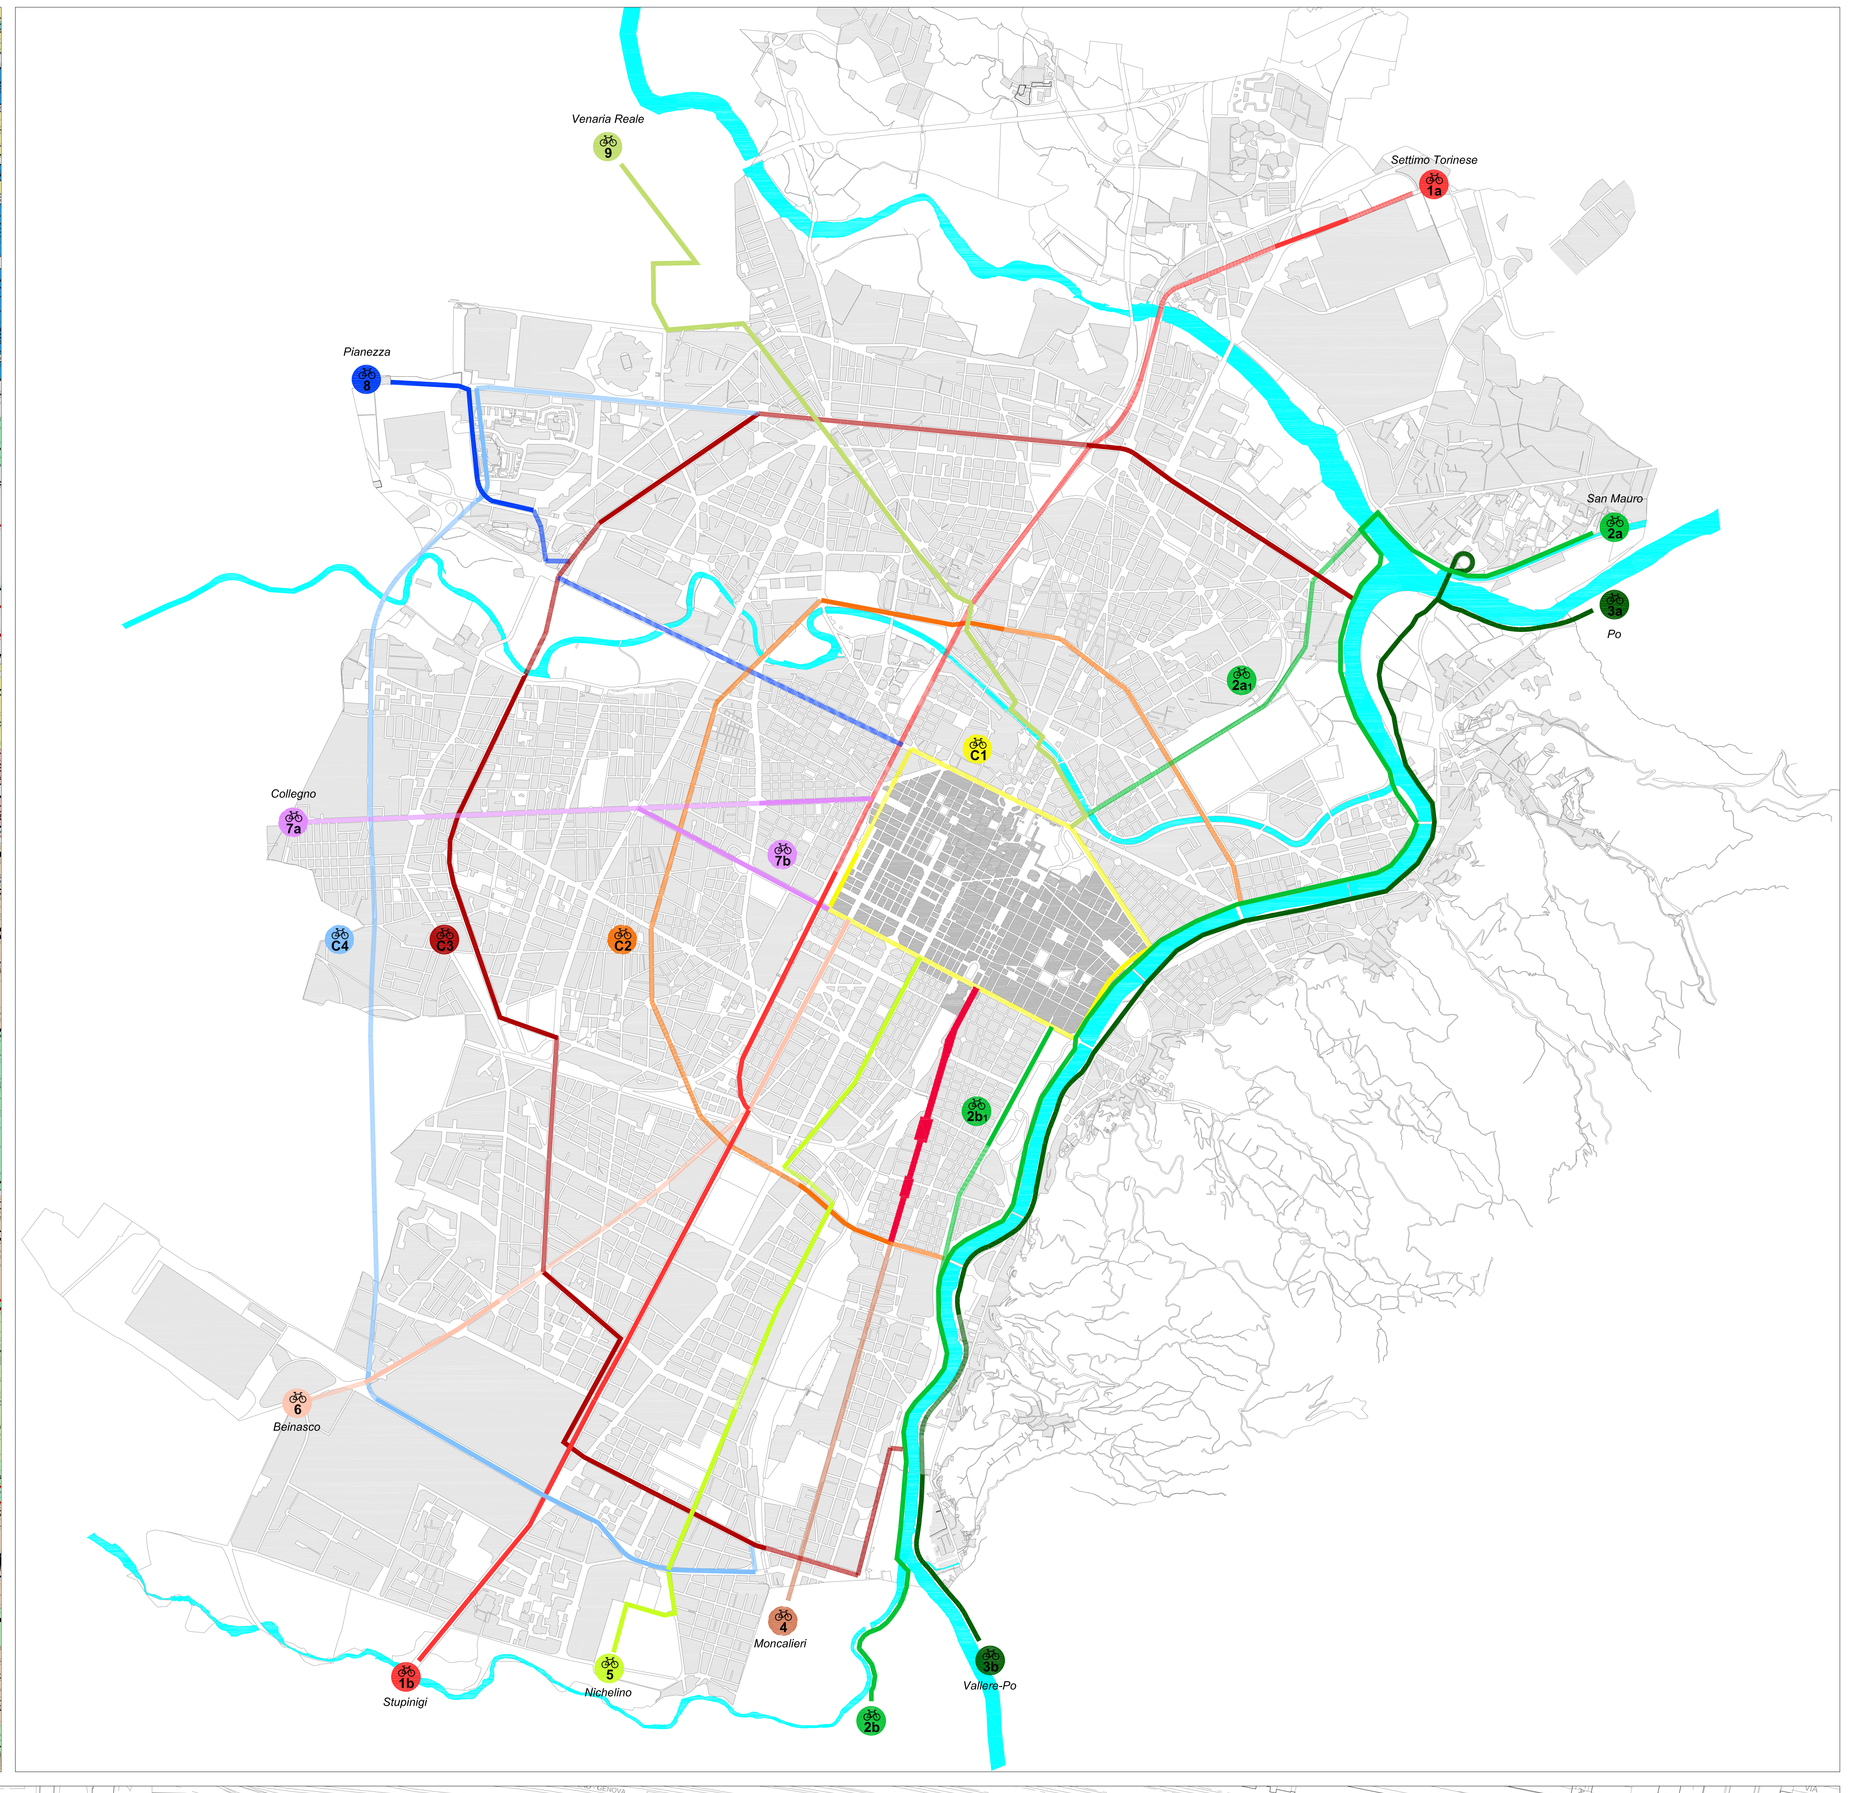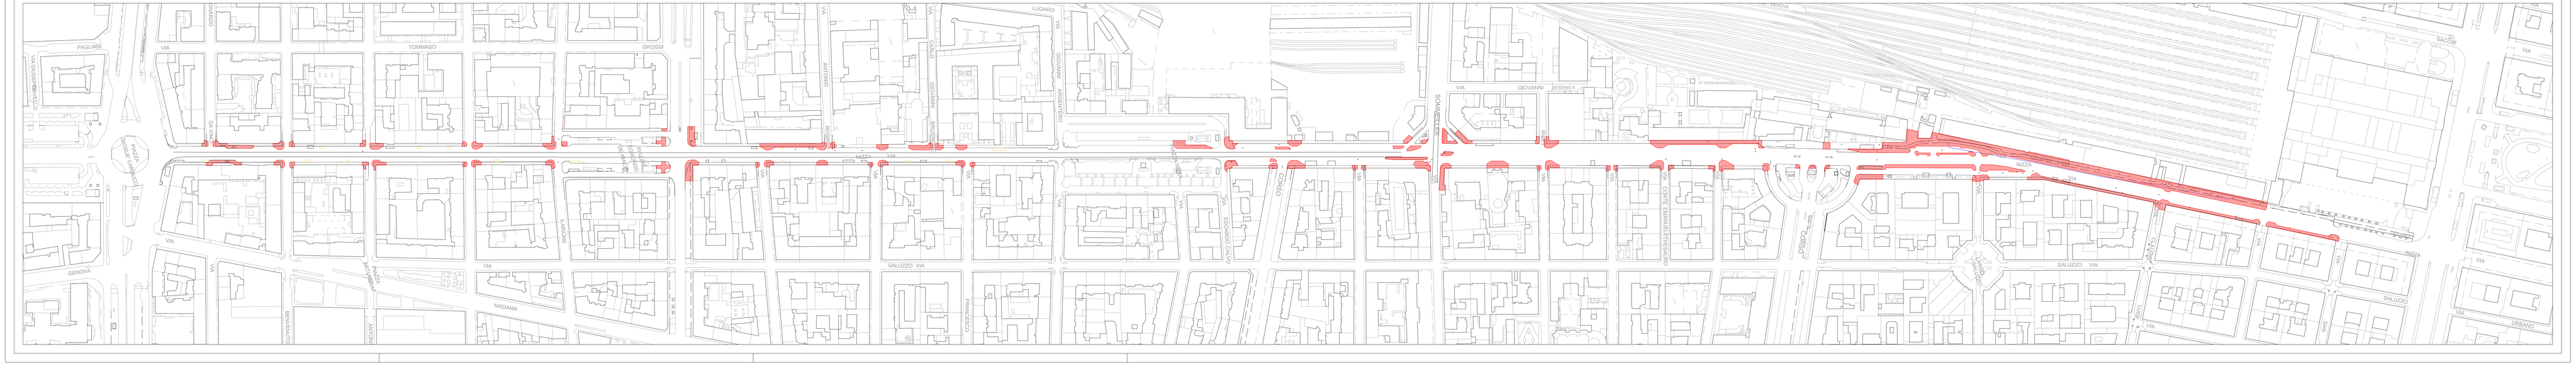
RESPONSABILE DEL PROCEDIMENTO - DIRIGENTE SERVIZIO TECNICO
Arch. Giuseppe SERRA