

CITTA' DI TORINO

DIREZIONE EDIFICI MUNICIPALI
PATRIMONIO E VERDE
SERVIZIO EDIFICI MUNICIPALI

RECUPERO, RIQUALIFICAZIONE FUNZIONALE E MANUTENZIONE FABBRICATI CIRCOSCRIZIONALI CIRCOSCRIZIONI 1-10 - ANNO 2016 C.1 V. Bertolotti 10

Progettista architettonico e coordinatore
della sicurezza in fase di progettazione:
MAFFIOTTO arch. Giovanni

Collaboratori:
GIACOMINI geom. Federico
SERRE ing. Monica

Responsabile del procedimento
e Dirigente Servizio Tecnico: SARDI arch. Dario


PROGETTO ESECUTIVO

OGGETTO		ABACO SERRAMENTI	NOME-FILE	Scala Plot 1 = 1
RIFERIMENTO				
SCALA		1:100		
ELABORATO		C1 A-2		
REV	MODIFICHE	DATA	DISEGNATORE	
0	EMISSIONE	OTT. 2016	Serre	
1	AGGIORNAMENTO			
2				
3				
4				
5				

DEMOLIZIONI
- RIMOZIONE SERRAMENTI

RIPRISTINI
- RIPRISTINI E RIQUADRATURA VANI, COMPRESA LA DECORAZIONE, PREVIA POSA DI FISSATIVO - FORNITURA E POSA NUOVI SERRAMENTI IN LEGNO (CARATTERISTICHE COME DA ABACO) - PER LA POSA DEL SERRAMENTO 2-C1 (VANO SCALA SECONDO PIANO), INSERIMENTO DI STRUTTURA METALLICA DI RINFORZO

INQUADRAMENTO

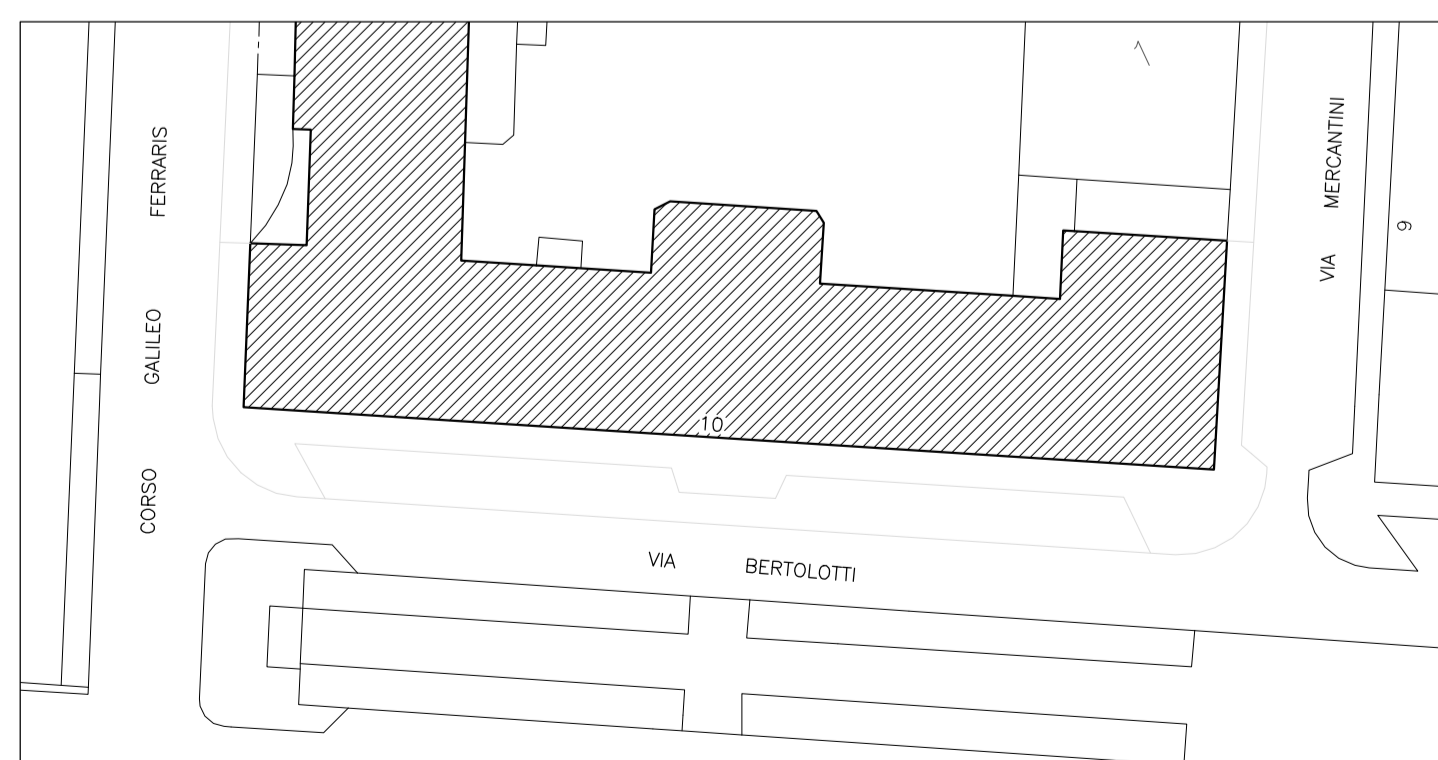

TIPO	1-A 2-A 120/260	1-B 2-B 105/260	1-D 130/270	2-C 250/580	2-D 125/430	2-E 120/270
VISTA FRONTALE						
RIFERIMENTO FOTOGRAFICO						
CARATTERISTICHE	-Struttura in legno rovere - spess. 70 mm. -Vetrocamera antisfondamento (4+4+15+4+4 interno) -Parte inferiore con apertura ad anta -Parte superiore con apertura a wasistas (comando ad asta) -Verniciatura a smalto n°78 della cartella del piano colore della città di Torino	-Struttura in legno rovere - spess. 70 mm. -Vetrocamera antisfondamento (4+4+15+4+4 interno) -Parte inferiore con apertura ad anta -Parte superiore con apertura a wasistas (comando ad asta) -Verniciatura a smalto n°78 della cartella del piano colore della città di Torino -Stampato C per i servizi igienici	-Struttura in legno rovere - spess. 70 mm. -Vetrocamera antisfondamento (4+4+15+4+4 interno) -Parte inferiore con apertura ad anta -Parte superiore con apertura a wasistas (comando ad asta) -Verniciatura a smalto n°78 della cartella del piano colore della città di Torino	-Struttura in legno rovere - spess. 70 mm. -Vetrocamera antisfondamento (4+4+15+4+4 interno) -Parte inferiore con apertura ad anta -Parte superiore con apertura a wasistas (comando ad asta) -Verniciatura a smalto n°78 della cartella del piano colore della città di Torino -Stampato C per i servizi igienici	-Struttura in legno rovere - spess. 70 mm. -Vetrocamera antisfondamento (4+4+15+4+4 interno) -Parte inferiore e centrale con apertura ad anta -Parte superiore con apertura a wasistas (comando ad asta) -Verniciatura a smalto n°78 della cartella del piano colore della città di Torino	-Struttura in legno rovere - spess. 70 mm. -Vetrocamera antisfondamento (4+4+15+4+4 interno) -Parte inferiore con apertura ad anta -Parte superiore con apertura a wasistas (comando ad asta) -Coprifilo in legno ove le finestre sono attigue -Verniciatura a smalto n°78 della cartella del piano colore della città di Torino
UBICAZIONE E QUANTITA'	PIANO TERRENO : 0 PIANO PRIMO : 6 PIANO SECONDO : 3 TOTALE : 9	PIANO TERRENO : 0 PIANO PRIMO : 4 PIANO SECONDO : 2 TOTALE : 6	PIANO TERRENO : 0 PIANO PRIMO : 4 PIANO SECONDO : 0 TOTALE : 4	PIANO TERRENO : 0 PIANO PRIMO : 0 PIANO SECONDO : 1 TOTALE : 1	PIANO TERRENO : 0 PIANO PRIMO : 0 PIANO SECONDO : 2 TOTALE : 2	PIANO TERRENO : 0 PIANO PRIMO : 0 PIANO SECONDO : 4 TOTALE : 4

TIPO	2-C 250/580	2-D 125/430	2-E 120/270	0-P1 200/410	1-P2 120/360
VISTA FRONTALE					
RIFERIMENTO FOTOGRAFICO					
CARATTERISTICHE	-Struttura in legno rovere - spess. 70 mm. -Vetrocamera antisfondamento (4+4+15+4+4 interno) -Parte inferiore con apertura ad anta -Parte superiore con apertura a wasistas (comando ad asta) -Verniciatura a smalto n°78 della cartella del piano colore della città di Torino -Stampato C per i servizi igienici	-Struttura in legno rovere - spess. 70 mm. -Vetrocamera antisfondamento (4+4+15+4+4 interno) -Parte inferiore e centrale con apertura ad anta -Parte superiore con apertura a wasistas (comando ad asta) -Verniciatura a smalto n°78 della cartella del piano colore della città di Torino	-Struttura in legno rovere - spess. 70 mm. -Vetrocamera antisfondamento (4+4+15+4+4 interno) -Parte inferiore con apertura ad anta -Parte superiore con apertura a wasistas (comando ad asta) -Coprifilo in legno ove le finestre sono attigue -Verniciatura a smalto n°78 della cartella del piano colore della città di Torino	-Struttura in legno rovere - spess. 70 mm. -Vetrocamera antisfondamento (4+4+15+4+4 interno) -Porta centrale a un battente -Parte superiore e laterale fissa -Parte bassa con pannellatura cieca (fino a 105 cm da terra) -Verniciatura a smalto n°78 della cartella del piano colore della città di Torino	-Struttura in legno rovere - spess. 70 mm. -Vetrocamera antisfondamento (4+4+15+4+4 interno) -Porta a due battenti -Parte superiore con apertura a wasistas (comando ad asta) -Parte bassa con pannellatura cieca -Verniciatura a smalto n°78 della cartella del piano colore della città di Torino
UBICAZIONE E QUANTITA'	PIANO TERRENO : 0 PIANO PRIMO : 0 PIANO SECONDO : 1 TOTALE : 1	PIANO TERRENO : 0 PIANO PRIMO : 0 PIANO SECONDO : 2 TOTALE : 2	PIANO TERRENO : 0 PIANO PRIMO : 0 PIANO SECONDO : 4 TOTALE : 4	PIANO TERRENO : 1 PIANO PRIMO : 0 PIANO SECONDO : 0 TOTALE : 1	PIANO TERRENO : 0 PIANO PRIMO : 1 PIANO SECONDO : 0 TOTALE : 1