

CITTA' DI TORINO

DIREZIONE EDIFICI MUNICIPALI
PATRIMONIO E VERDE
SERVIZIO EDIFICI MUNICIPALI


RECUPERO, RIQUALIFICAZIONE FUNZIONALE E MANUTENZIONE FABBRICATI CIRCOSCRIZIONALI C.1 V. Bertolotti 10

Progettista architettonico e coordinatore
della sicurezza in fase di progettazione:
MAFFIOTTO arch. Giovanni

Collaboratori:
GIACOMINI geom. Federico
SERRE ing. Monica


Responsabile del procedimento
e Dirigente Servizio Tecnico: SARDI arch. Dario

PIANTA PIANO RIALZATO

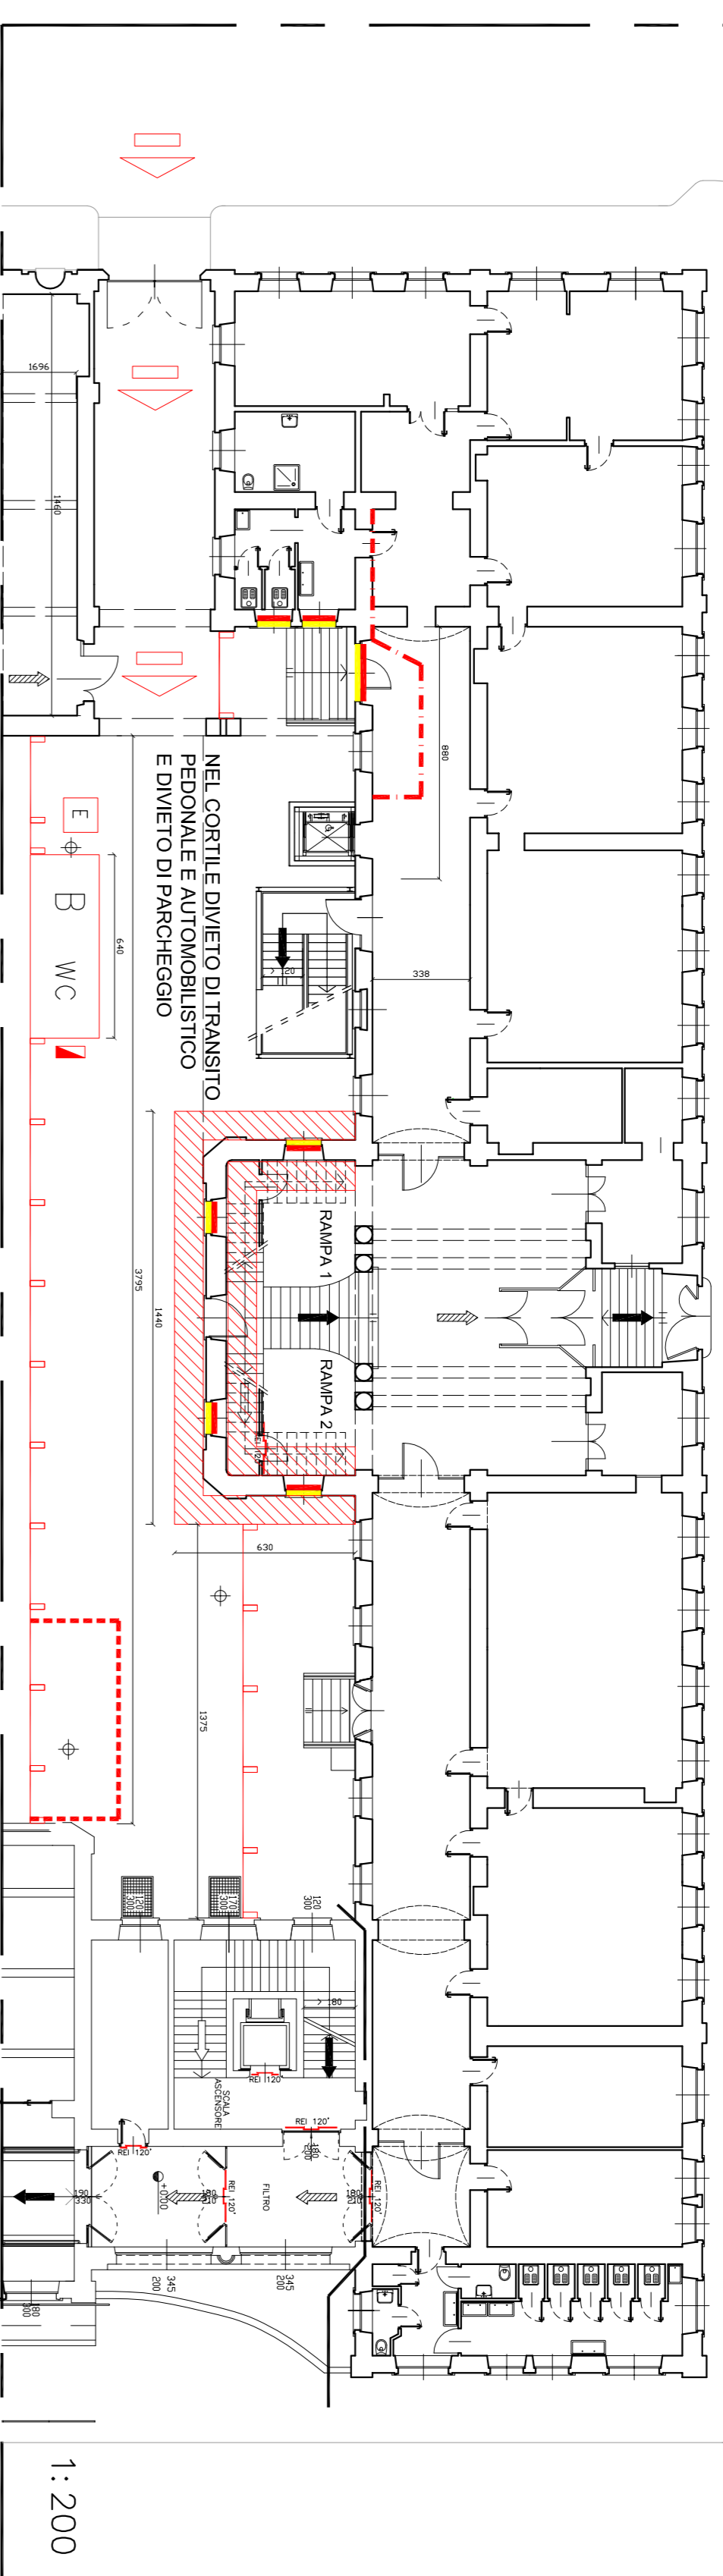


1:200

PIANTA PIANO PRIMO

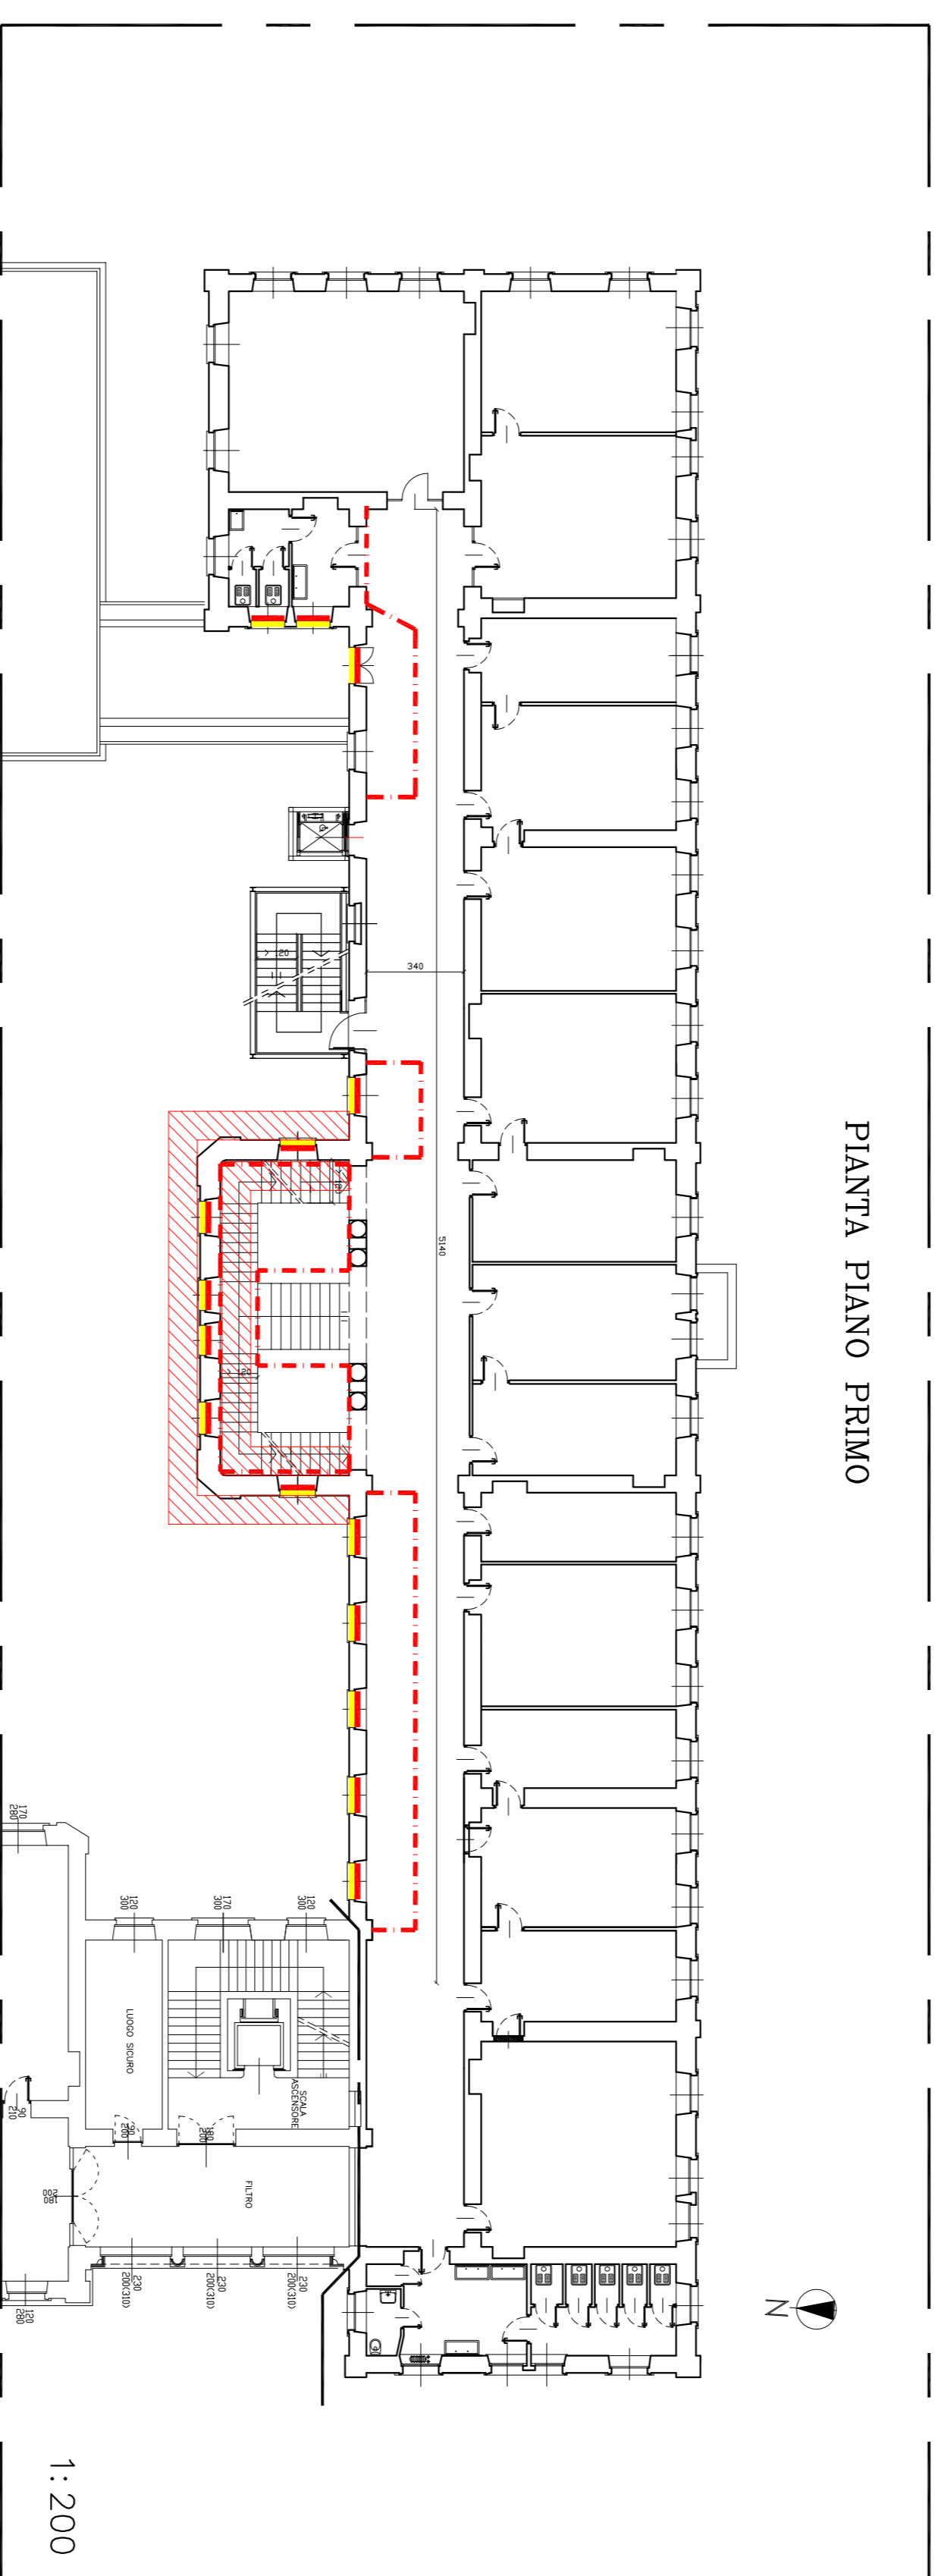

1:200

PIANTA PIANO SECONDO

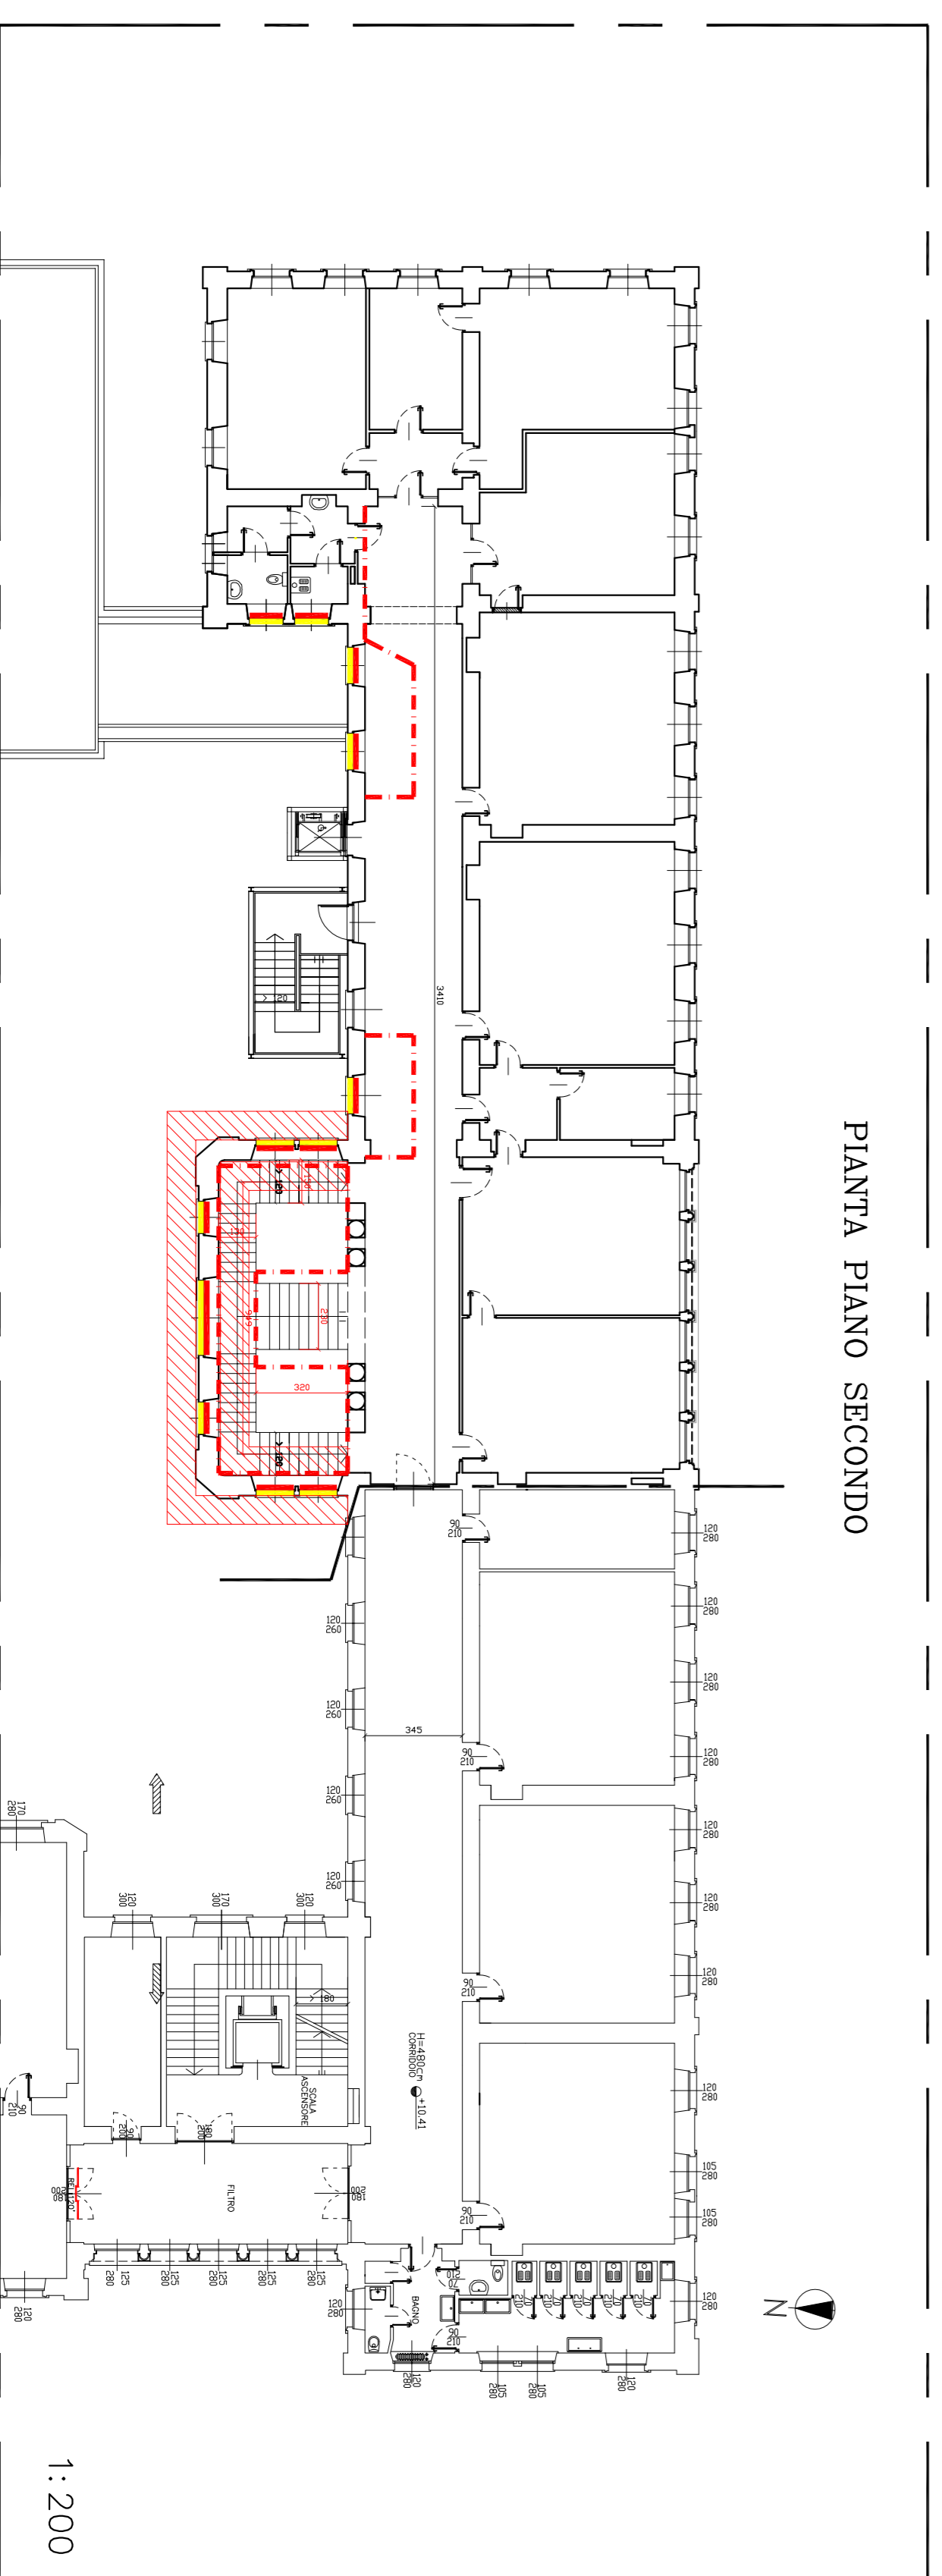

1:200

PROGETTO ESECUTIVO PRESIDI DI SICUREZZA

REV	MODIFICHE	DATA	DISEGNATORE	SCALE
0	EMISSIONE	01.11.2016	Serre	varie
1	AGGIORNAMENTO			ELABORATO C1
2				S-1
3				
4				
5				

NONO FILE Scopa Plot
1=1
PREFILMATO


LEGENDA

- PONTEGGIO
- BARACCA CON W/C
- ESTINTORE
- QUADRO ELETTRICO
- ACCESSO CANTIERE
- RECINZIONE IN PANNELLI GRIGLIATI
- GUARDACORPO
- LIMITE AREA DI CANTIERE
- AREA STOCCAGGIO MATERIALE

PRESCRIZIONI E PASI DI LAVORO

SOSTITUZIONE DEI SERRAMENTI SULLO SCALONE PRINCIPALE
 - PUNTO DI ACCESSO AI PIANI DEL PERSONALE E DEGLI ESTERNI UTILIZZARE ESCLUSIVAMENTE L'ASCENSORE E LA SCALA DI SICUREZZA ESTERNA.
 - MONTAGGIO PONTEGGIO INTERNO (SU RAMPE E PIANEROTTOLI VANO SCALONE CENTRALE)
 SOSTITUZIONE DEI SERRAMENTI AI PIANI:
 - APPORRE ALL'INGRESSO CARTELLONISTICA CON L'INDICAZIONE DELLE AREE OGGETTO DI INTERVENTO
 - DELIMITARE LE AREE DI INTERVENTO CON RECINZIONI IN PANNELLI GRIGLIATI E GUARDACORPO
 - SEMNALURE LA NON AGIBILITA' DEI BASI

INQUADRAMENTO E VIABILITA'

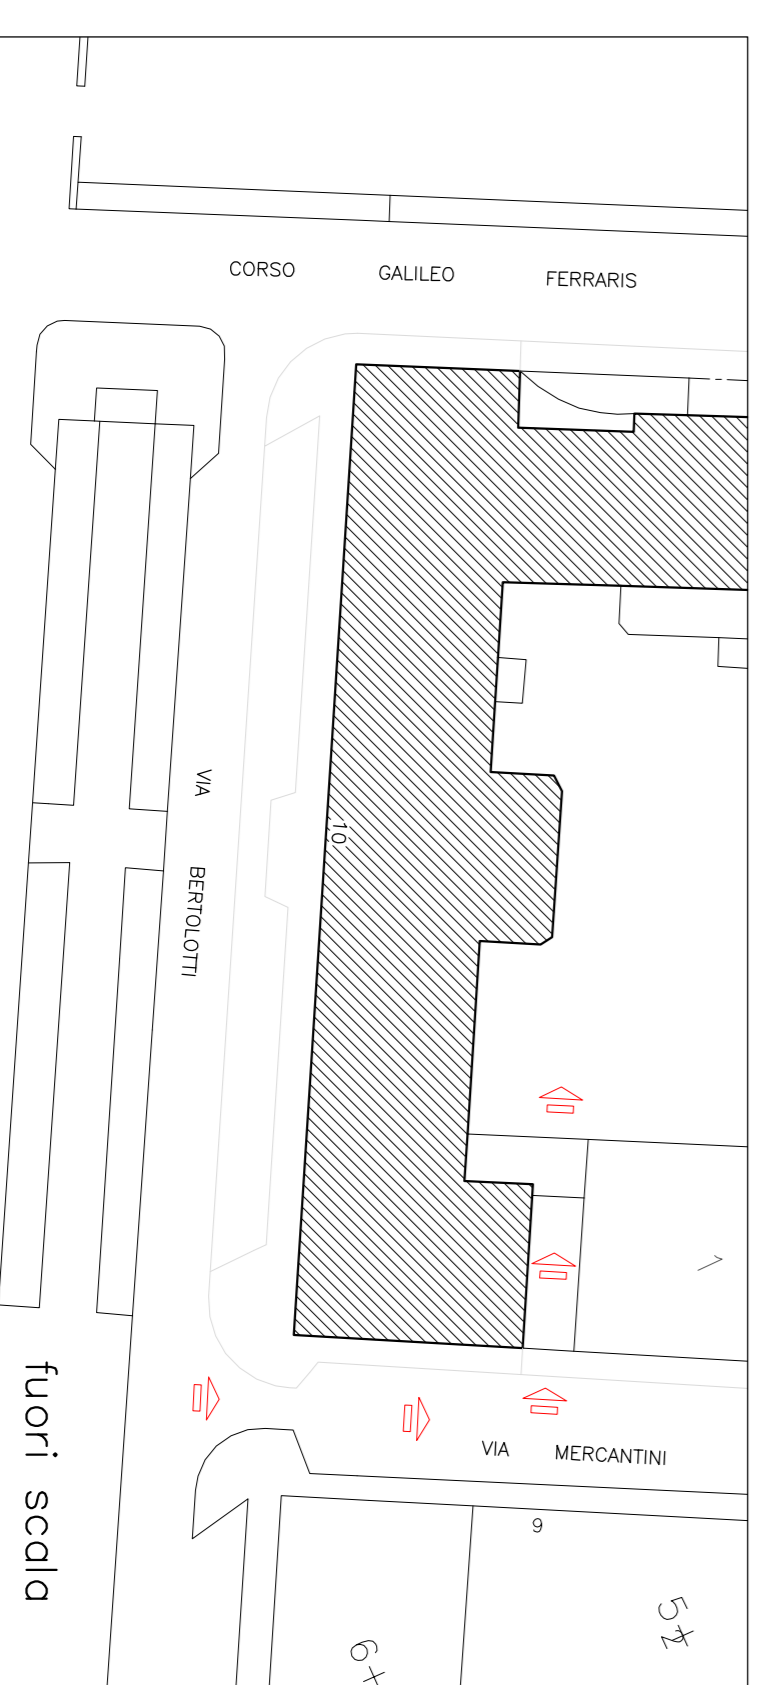

fuori scala