

CITTA' DI TORINO

DIREZIONE EDIFICI MUNICIPALI
PATRIMONIO E VERDE
SERVIZIO EDIFICI MUNICIPALI

RECUPERO, RIQUALIFICAZIONE FUNZIONALE E
MANUTENZIONE FABBRICATI CIRCOSCRIZIONALI
CIRCOSCRIZIONI 1-10 - ANNO 2016

C.4

La Cartiera - Centro di incontro
Via Fossano 18

Progettista architettonico e coordinatore
della sicurezza in fase di progettazione:
MAFIOTTO arch. Giovanni

Collaboratori:
GIACOMINI geom. Federico
SERRE ing. Monica

Responsabile del procedimento
e Dirigente Servizio Tecnico: SARDI arch. Dario

PROGETTO ESECUTIVO

PRESIDI DI SICUREZZA

| OGGETTO | NON-F. FILE | SCALE | PROJ. |
|---------|---------------|-----------|-------------|
| | | | REFERIMENTO |
| REV | MODIFICHE | DATA | DISGNATORE |
| 0 | EMISSIONE | 07T. 2016 | SERRE |
| 1 | AGGIORNAMENTO | | |
| 2 | | | |
| 3 | | | |
| 4 | | | |
| 5 | | | |


SCALA 1:500

ELABORATO
C4
S-01

LEGENDA


| | |
|--|----------------------------------|
| | PONTEGGIO |
| | BARACCA CON WC |
| | ESTINTORE |
| | QUADRO ELETTRICO |
| | ACCESSO CANTIERE |
| | REGINZIONE IN PANNELLI GRIGLIATI |
| | GUARDACORPO |
| | LIMITE AREA DI CANTIERE |
| | AREA STOCCAGGIO MATERIALE |

FASE A - RIFACIMENTO PAVIMENTAZIONE CORTILE

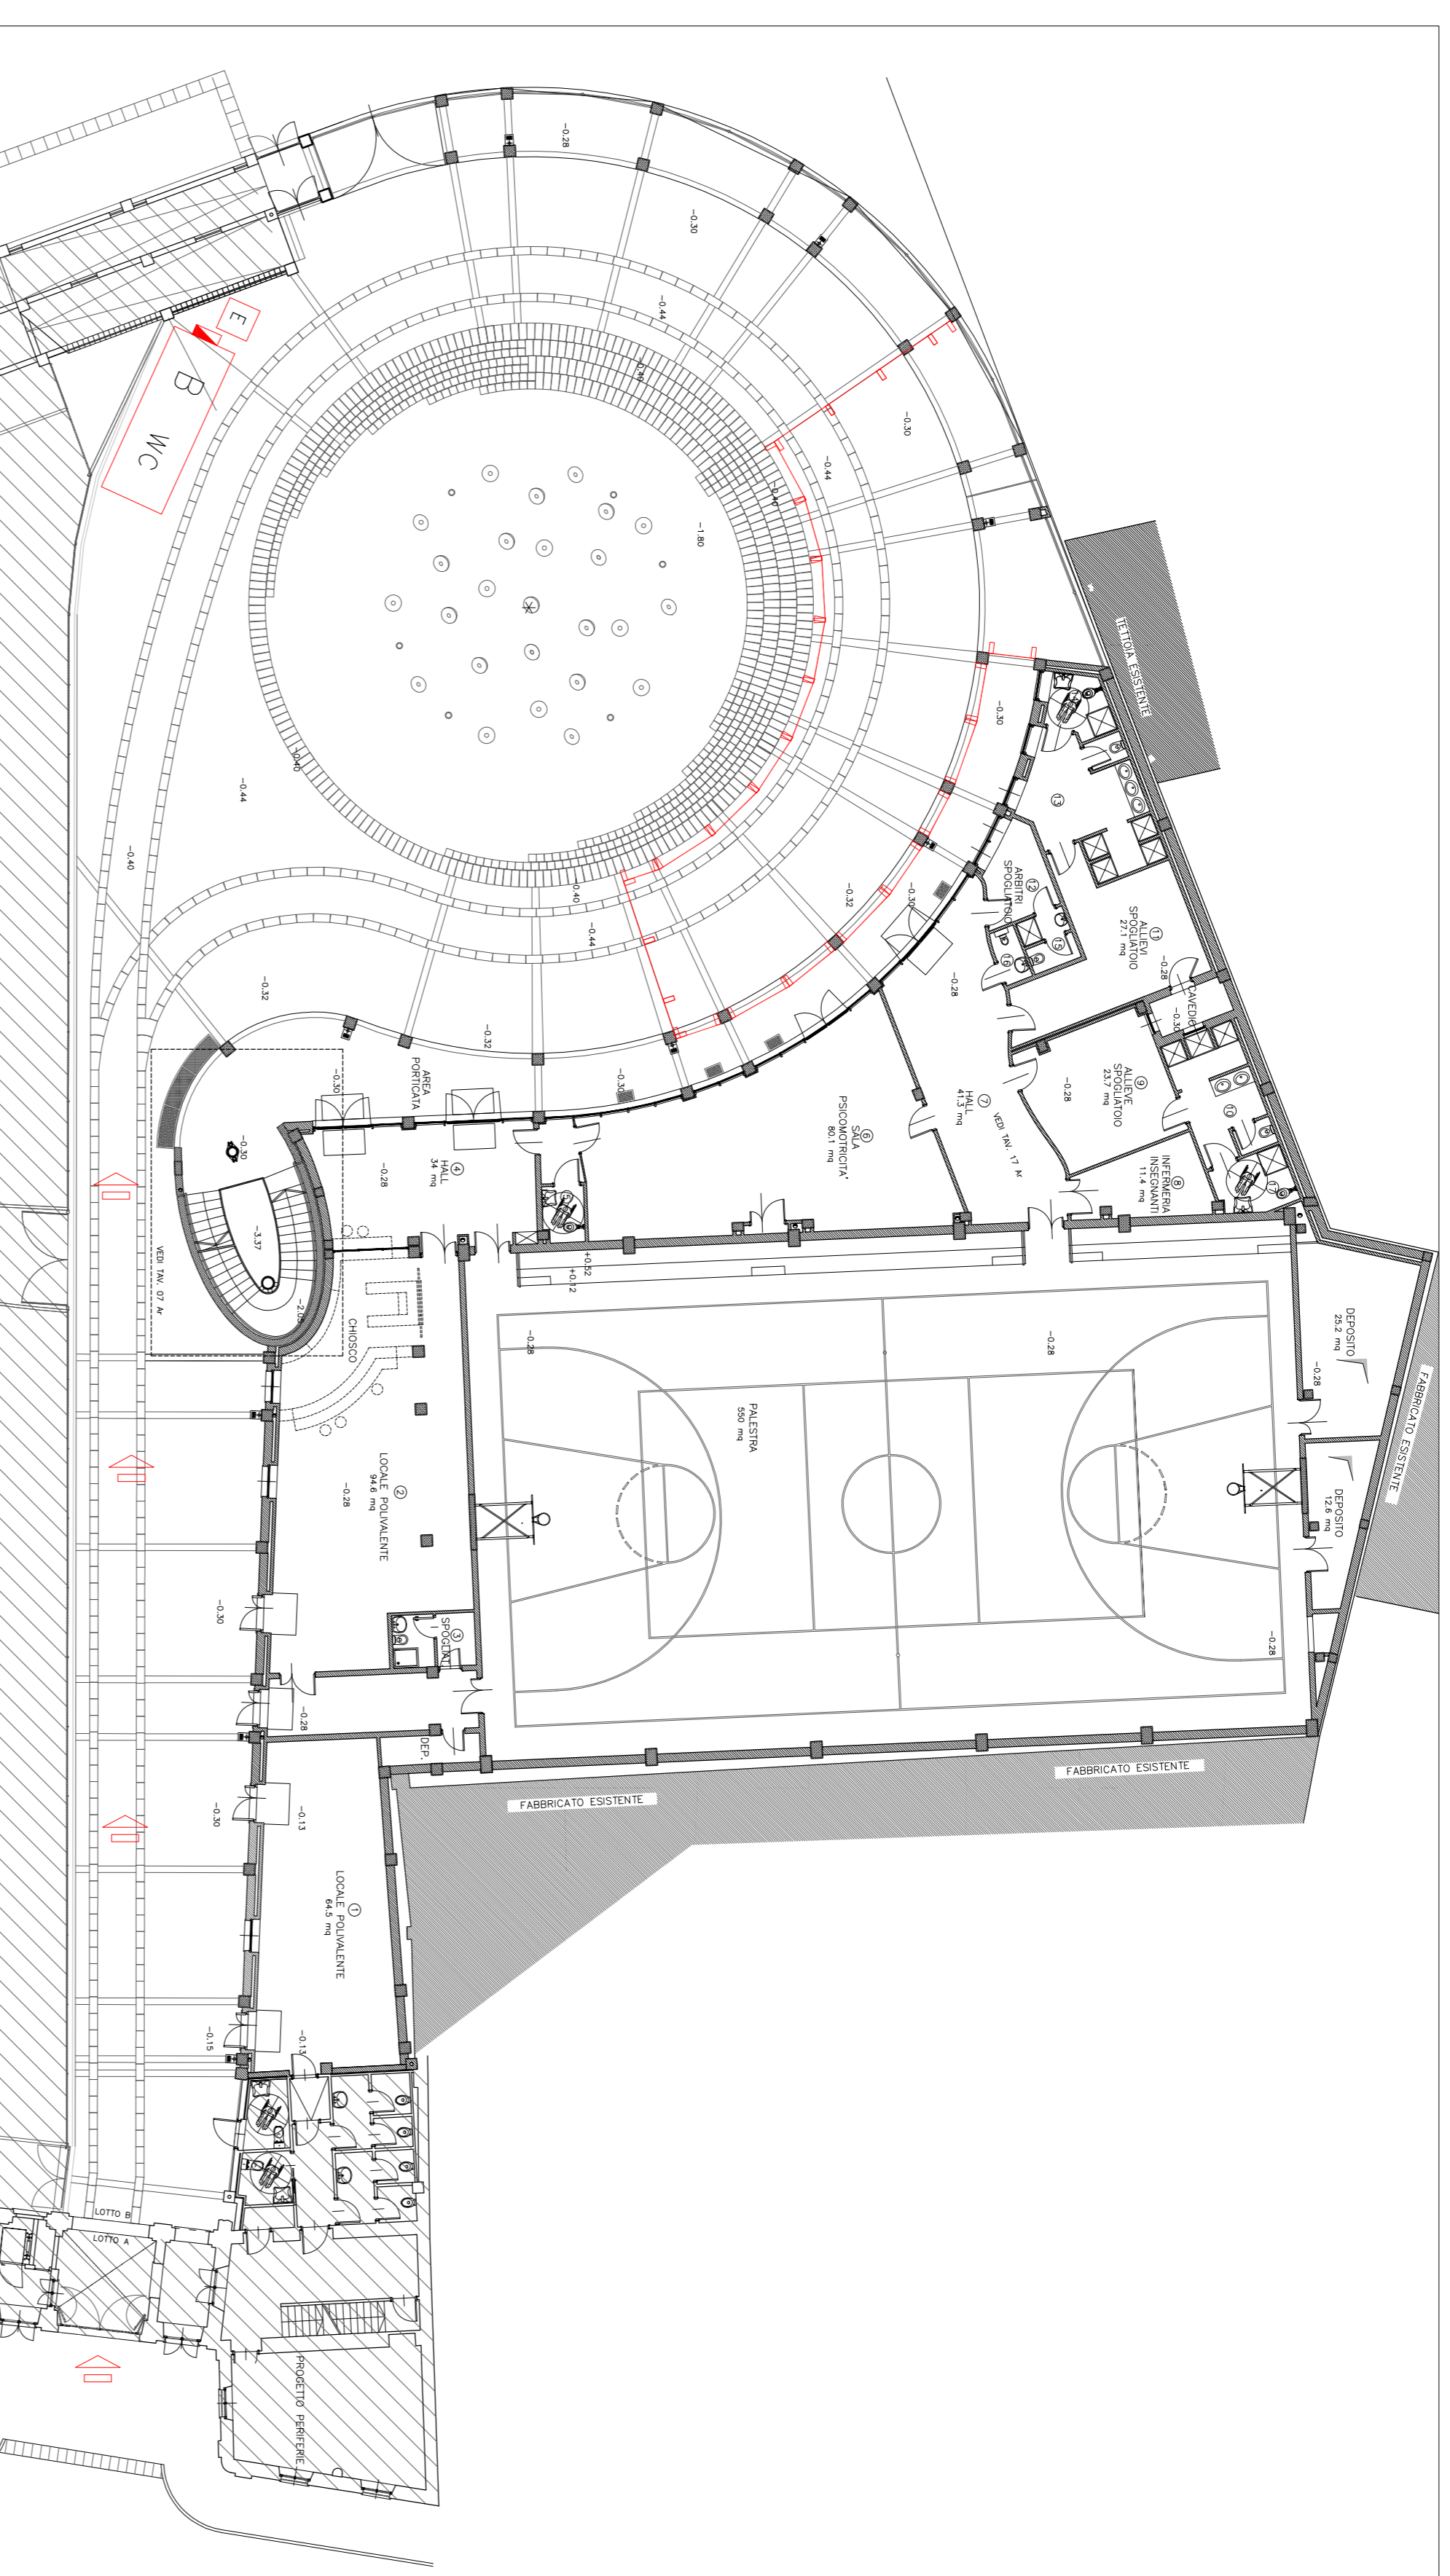

scala 1:500

FASE B - RIFACIMENTO PAVIMENTAZIONE TERRAZZO E RACOLTA ACQUE

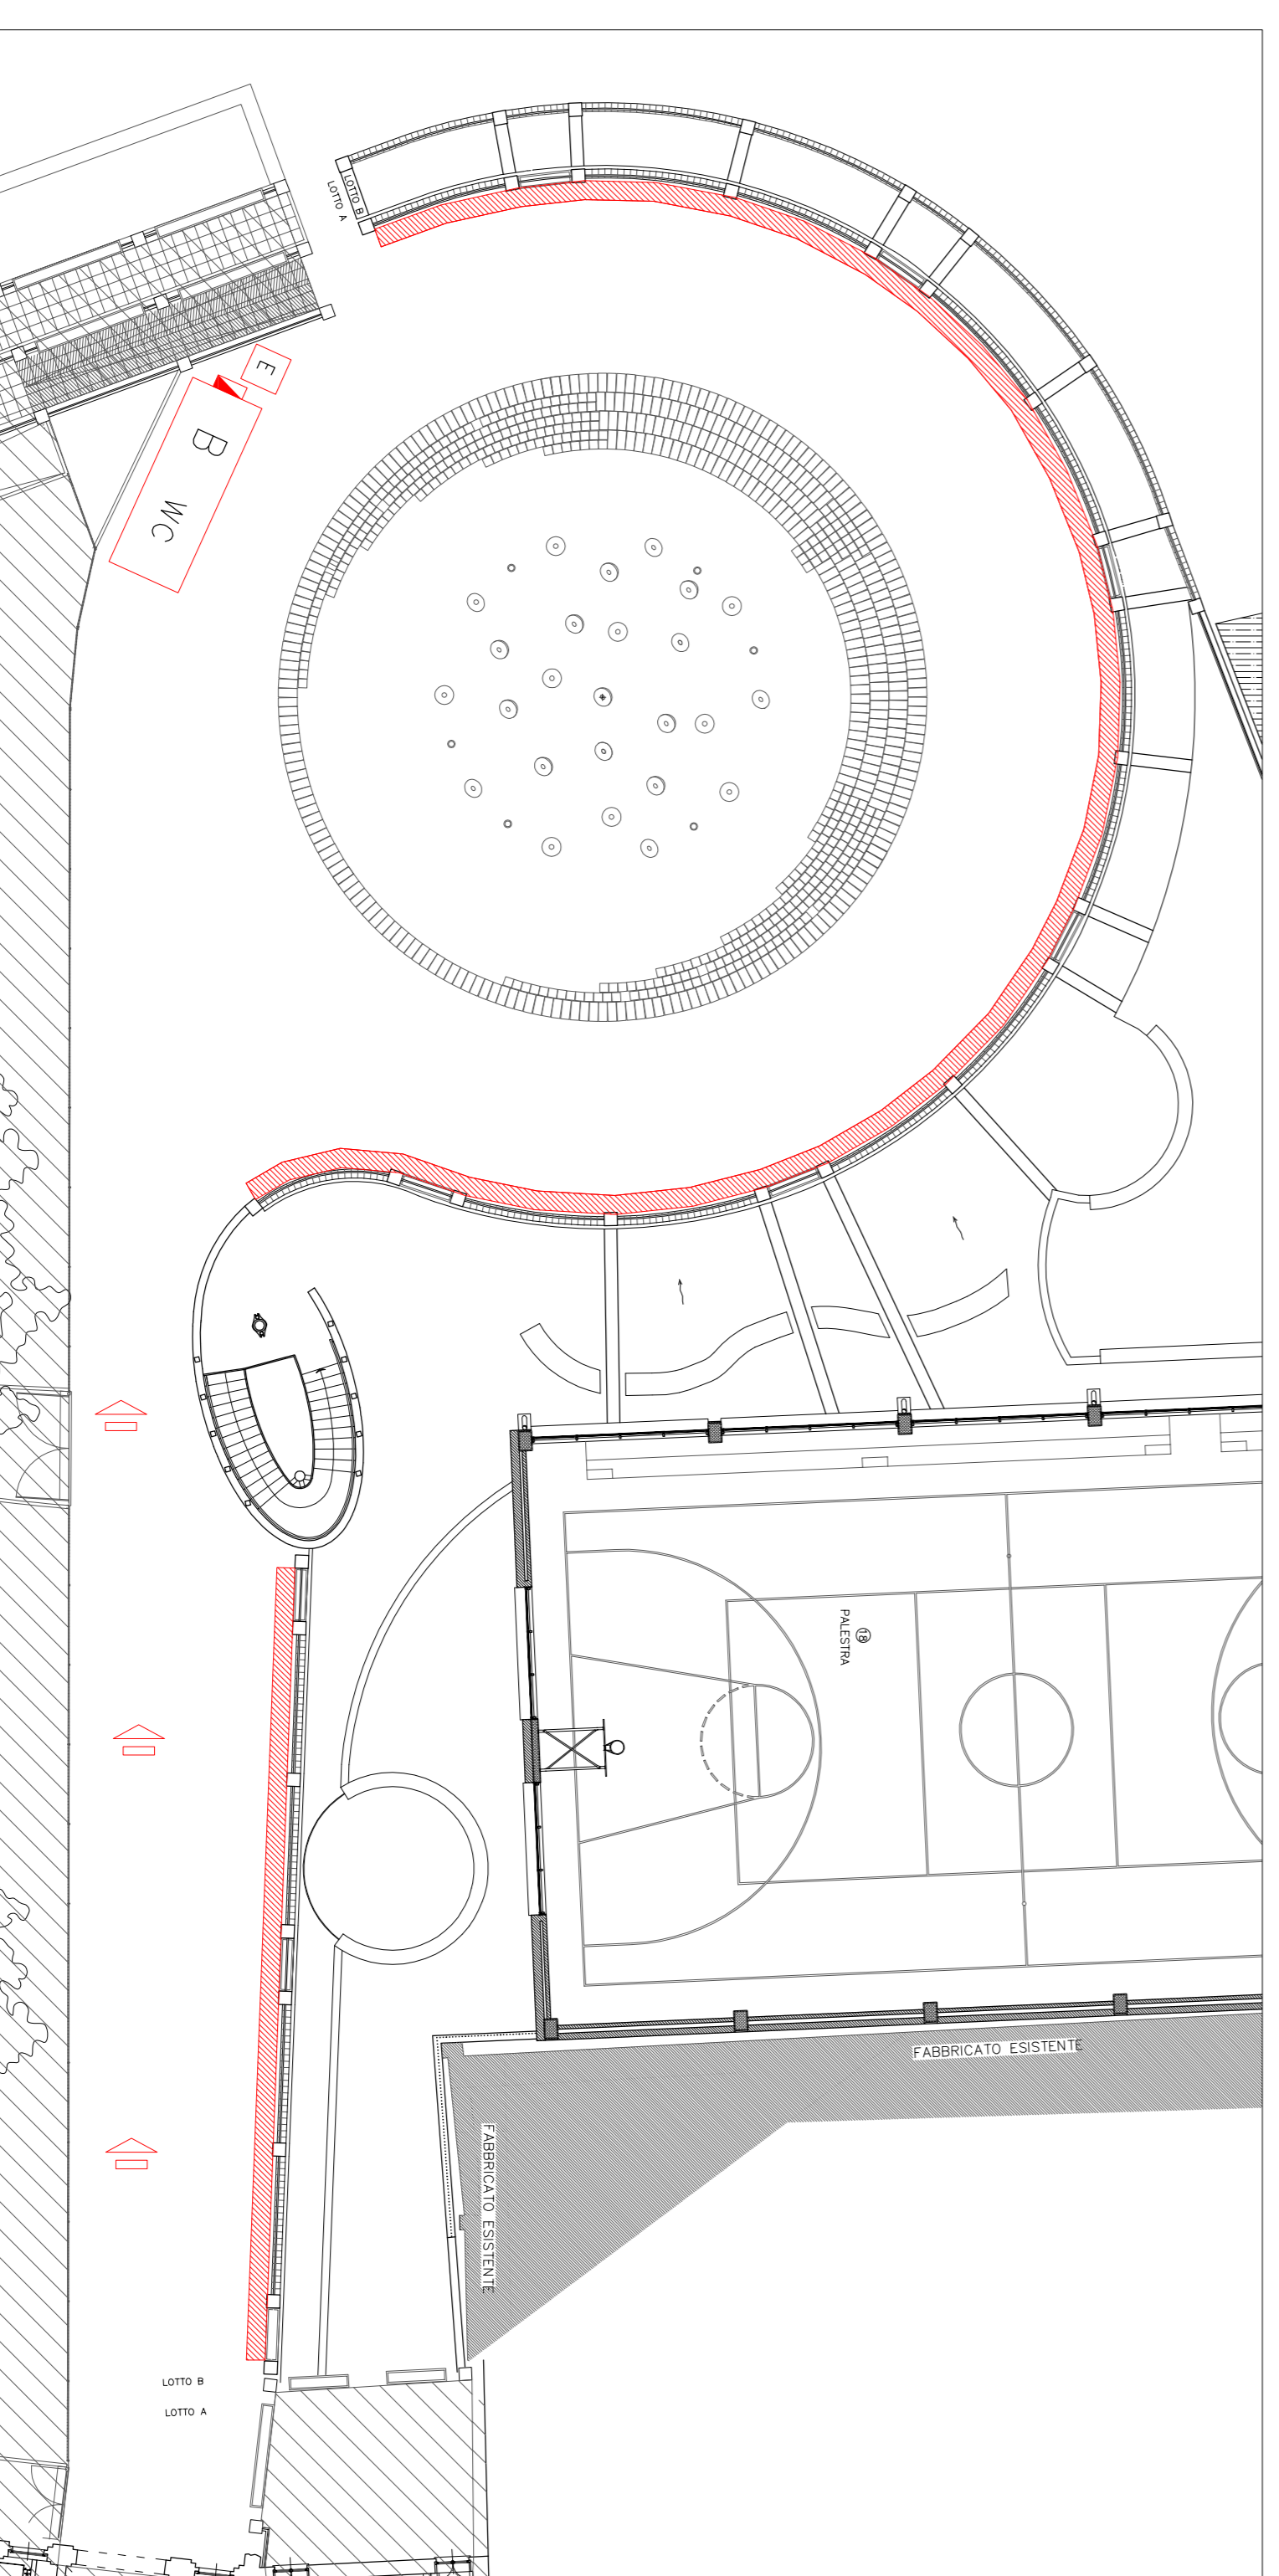

scala 1:500