

CITTA' DI TORINO

DIREZIONE EDIFICI MUNICIPALI
PATRIMONIO E VERDE
SERVIZIO EDIFICI MUNICIPALI

RECUPERO, RIQUALIFICAZIONE FUNZIONALE E MANUTENZIONE FABBRICATI CIRCOSCRIZIONALI CIRCOSCRIZIONI 1-10 - ANNO 2016

C.7
Comunità alloggio, Centro d'incontro, Laboratori
Lungo Dora Savona 30

Progettista architettonico e coordinatore
della sicurezza in fase di progettazione:
MAFFIOTTO arch. Giovanni

Collaboratori:
GIACOMINI geom. Federico
SERRE ing. Monica

Responsabile del procedimento
e Dirigente Servizio Tecnico: SARDI arch. Dario

PROGETTO ESECUTIVO

OGGETTO		NOVE-FILE	Scala Plot
PLANIMETRIE E PARTICOLARI COSTRUTTIVI		RIFERIMENTO	1=1
		SCALA	varie
REV	MODIFICHE	DATA	DISCATTORE
0	EMISSIONE	OTT. 2016	SERRE
1	AGGIORNAMENTO		
2			
3			
4			
5			

ELABORATO	C7
SCALE	A-1


DEMOLIZIONI

- RIMOZIONE SERRAMENTI
- RIMOZIONE STRUTTURA DI COPERTURA
- TORRINO ASCENSORE


RIPIRISTINI

- RIPRISTINI E RIQUALIFICAZIONE VANI
- COPERTURA ESISTENTE SERRAMENTI IN PVC/ALUMINIO
- FORNITURA E POSA DI NUOVA COPERTURA TORRINO ASCENSORE CON STRUTTURA IN CARRENTIERA METALLICA, LAMIERA GRECCATA PRECOIBENTATA, TAMBURO DI APPOGGIO CON GRIGLIE DI AERAZIONE E TAMPONAMENTI VETRATI


PLANIMETRIA PIANO TERRA

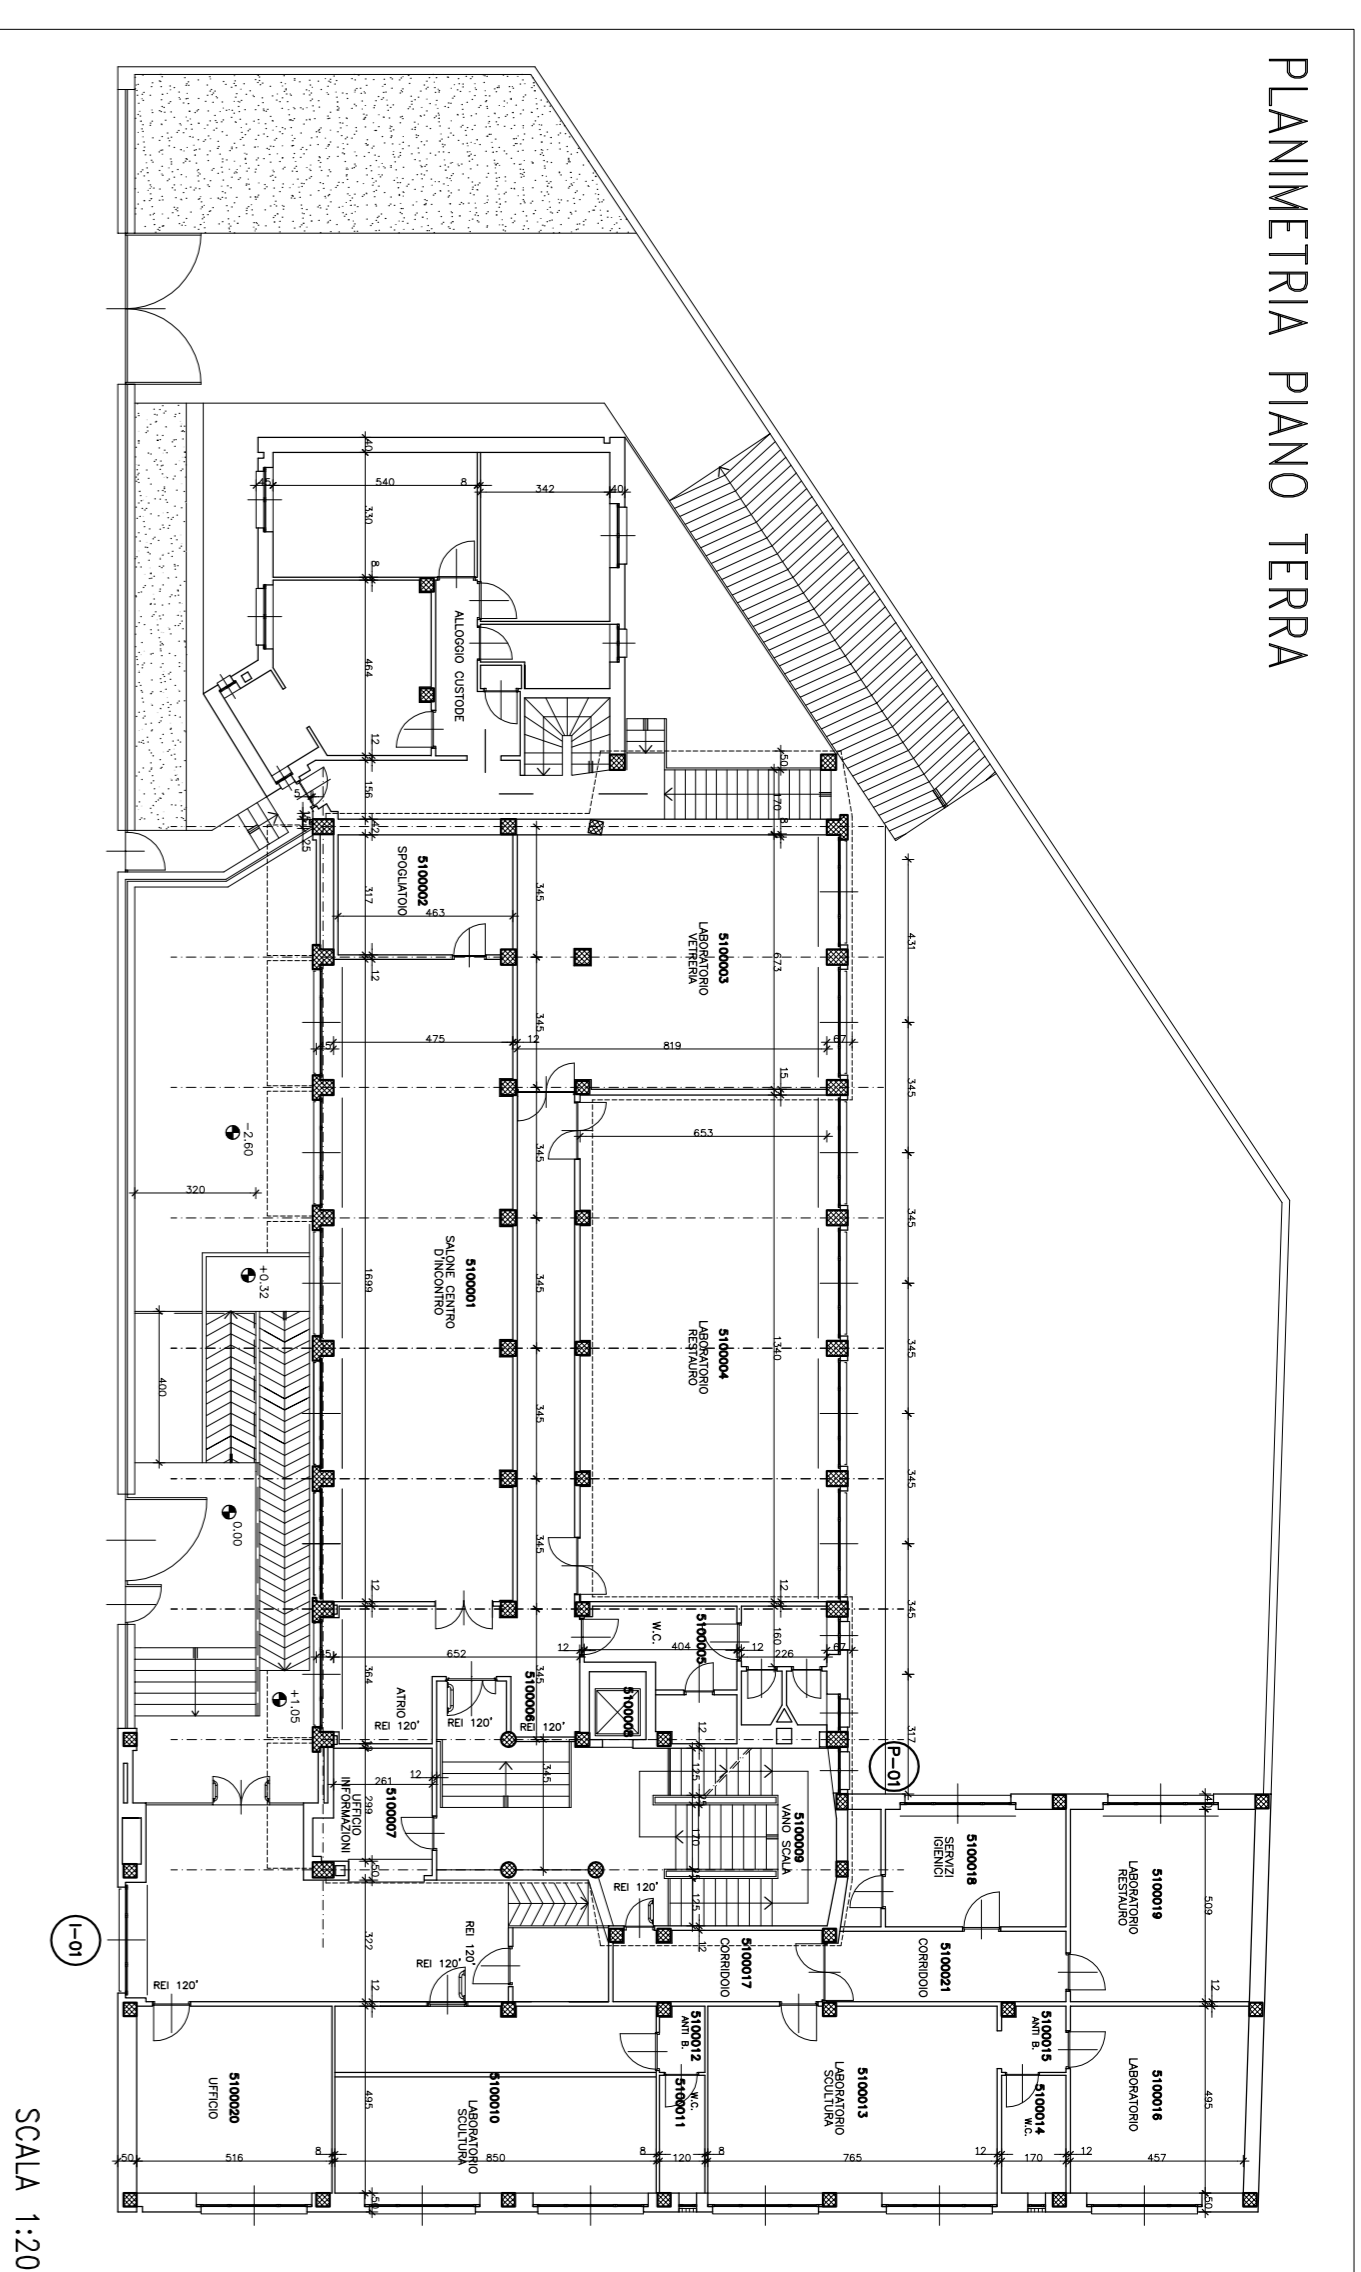


PLANIMETRIA PIANO 1°

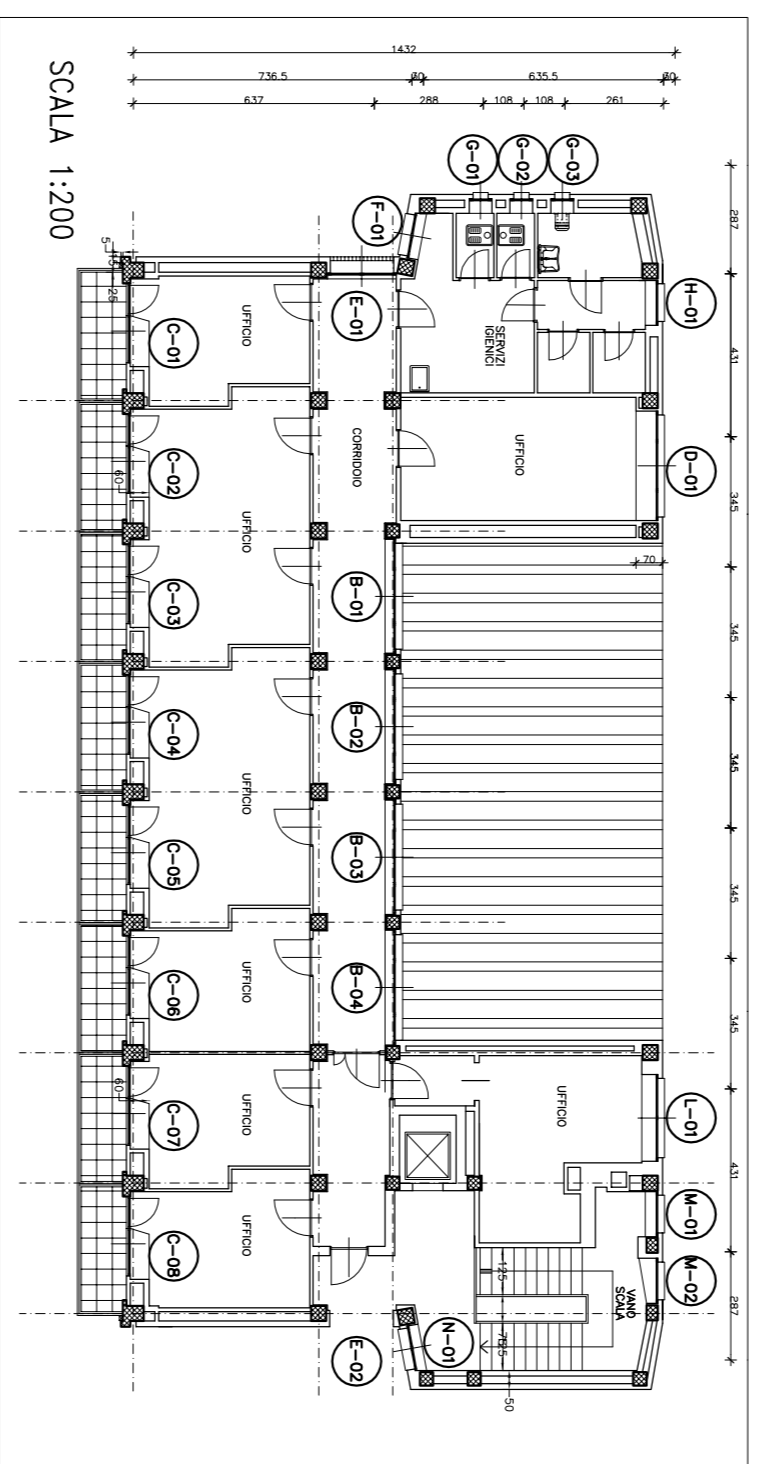


PLANIMETRIA PIANO 6°

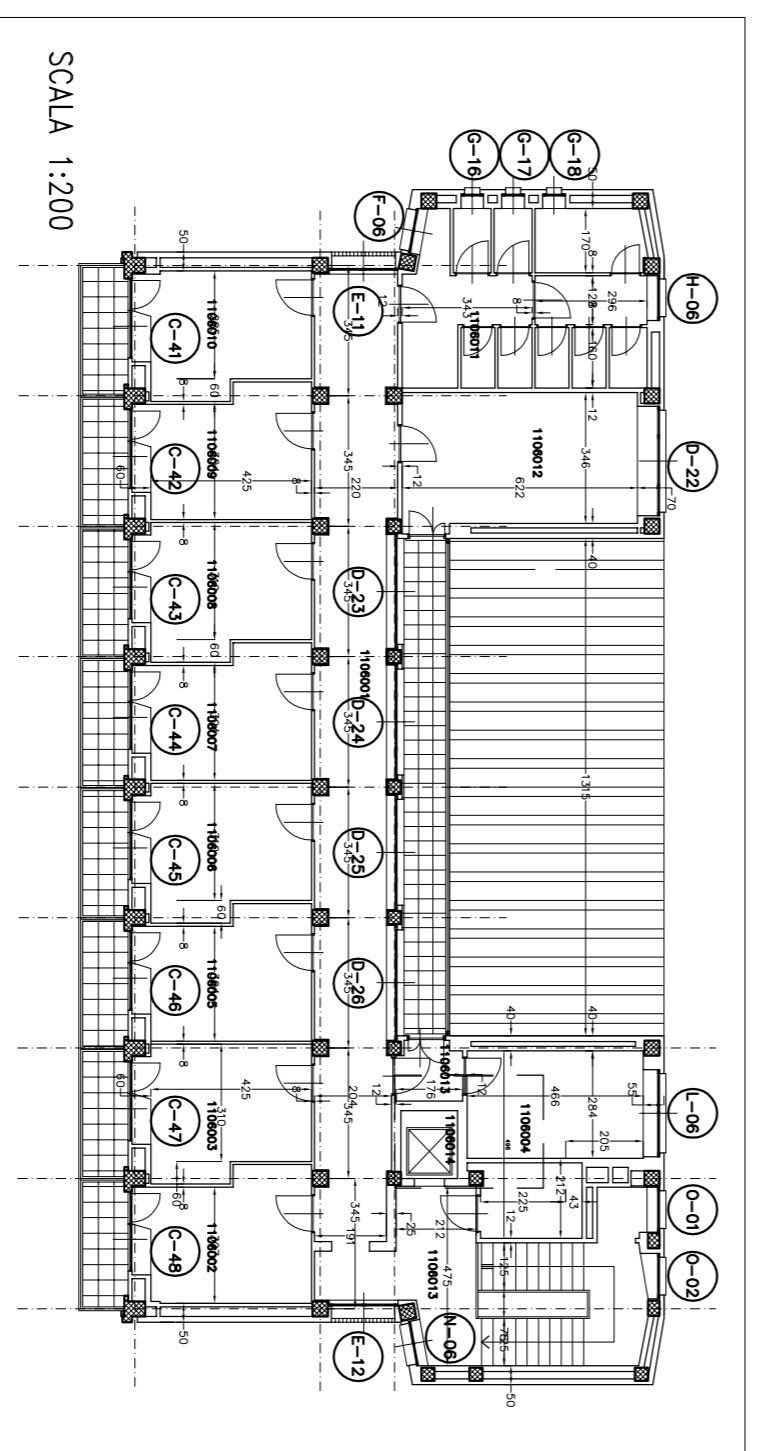


PIANTA COPERTURA

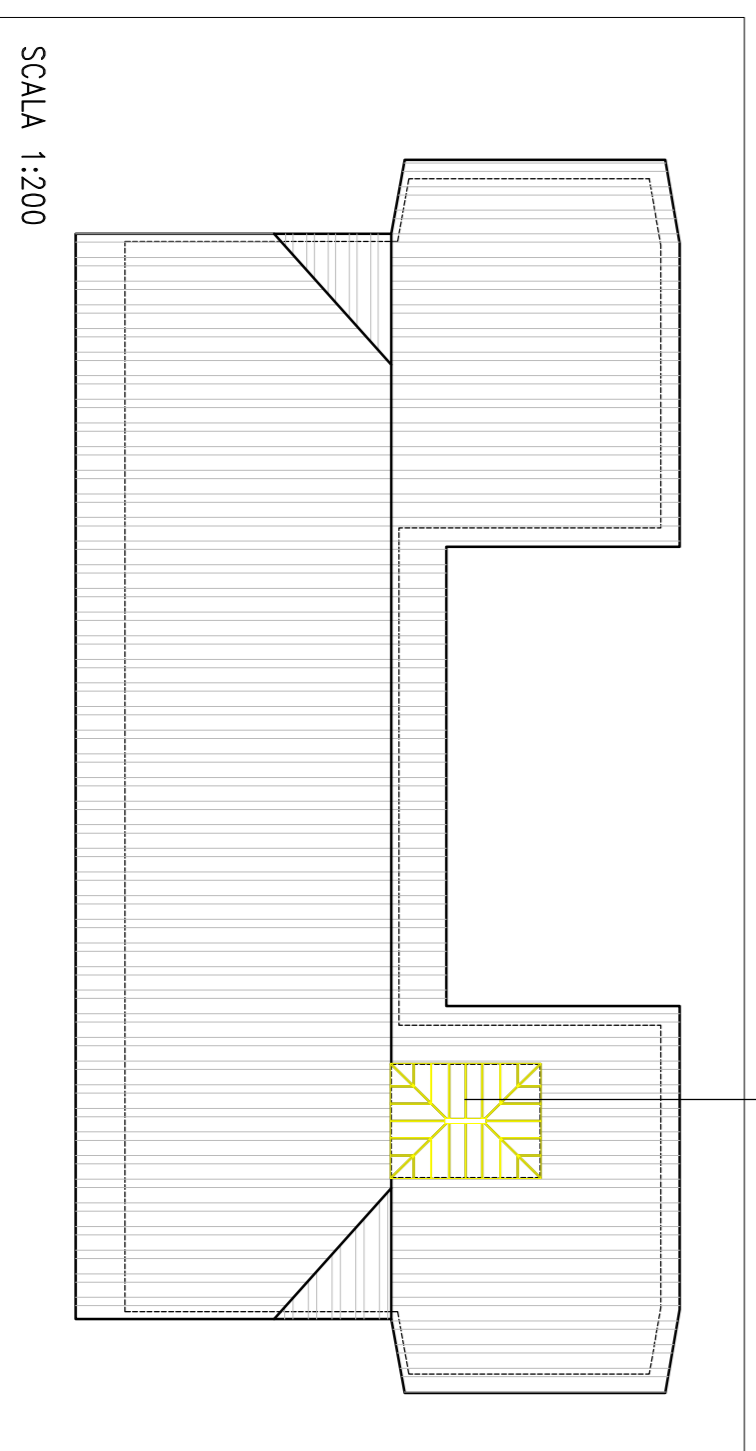


COPERTURA TORRINO ASCENSORE - STATO DIFATTO

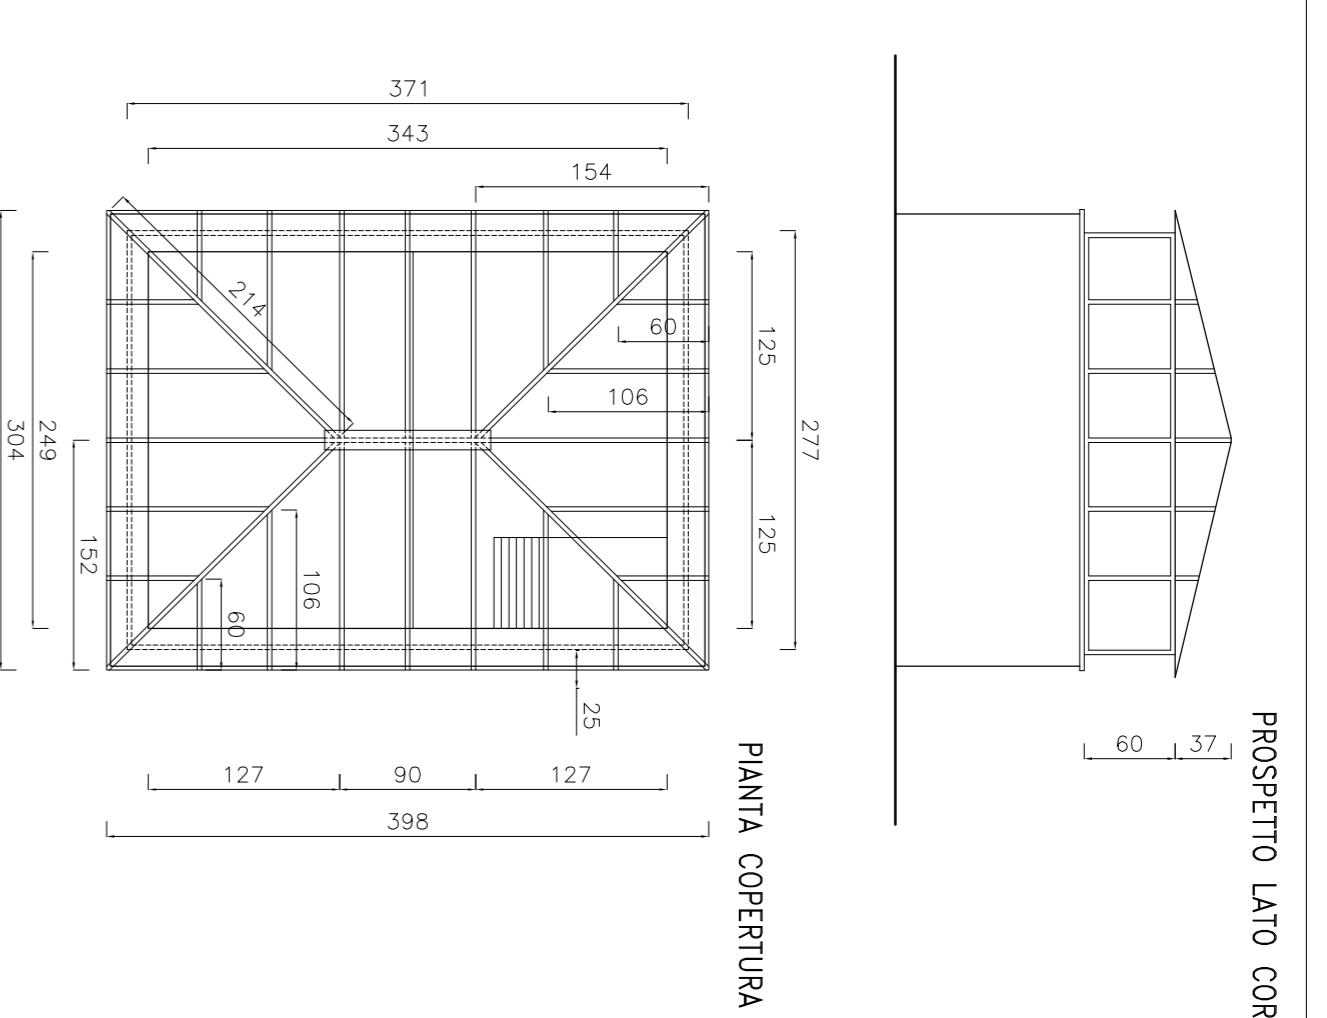

COPERTURA TORRINO ASCENSORE - PROGETTO

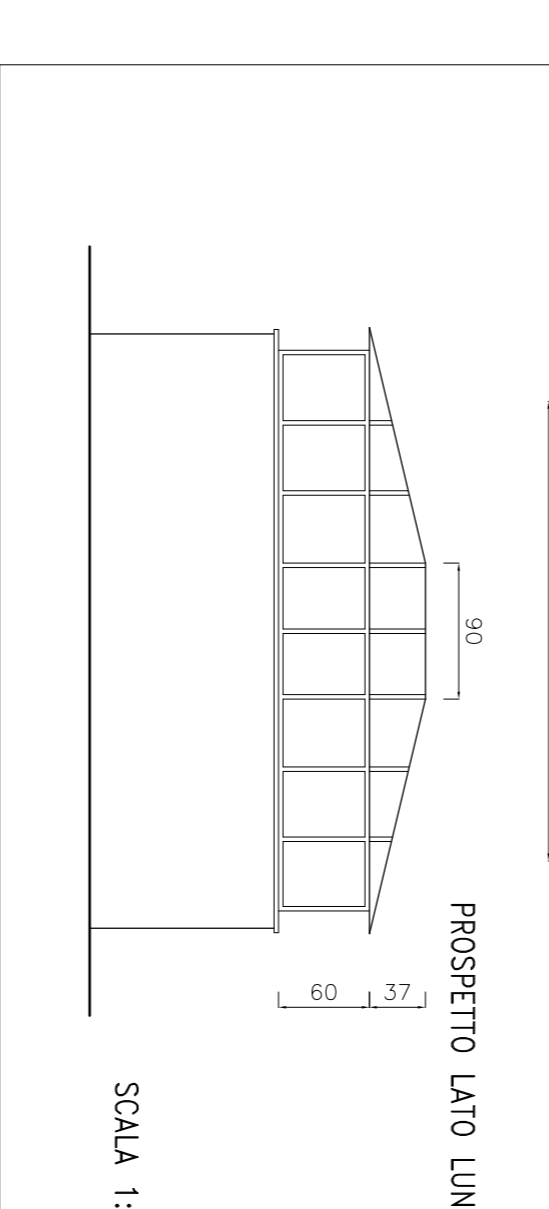

COPERTURA TORRINO ASCENSORE - PROGETTO

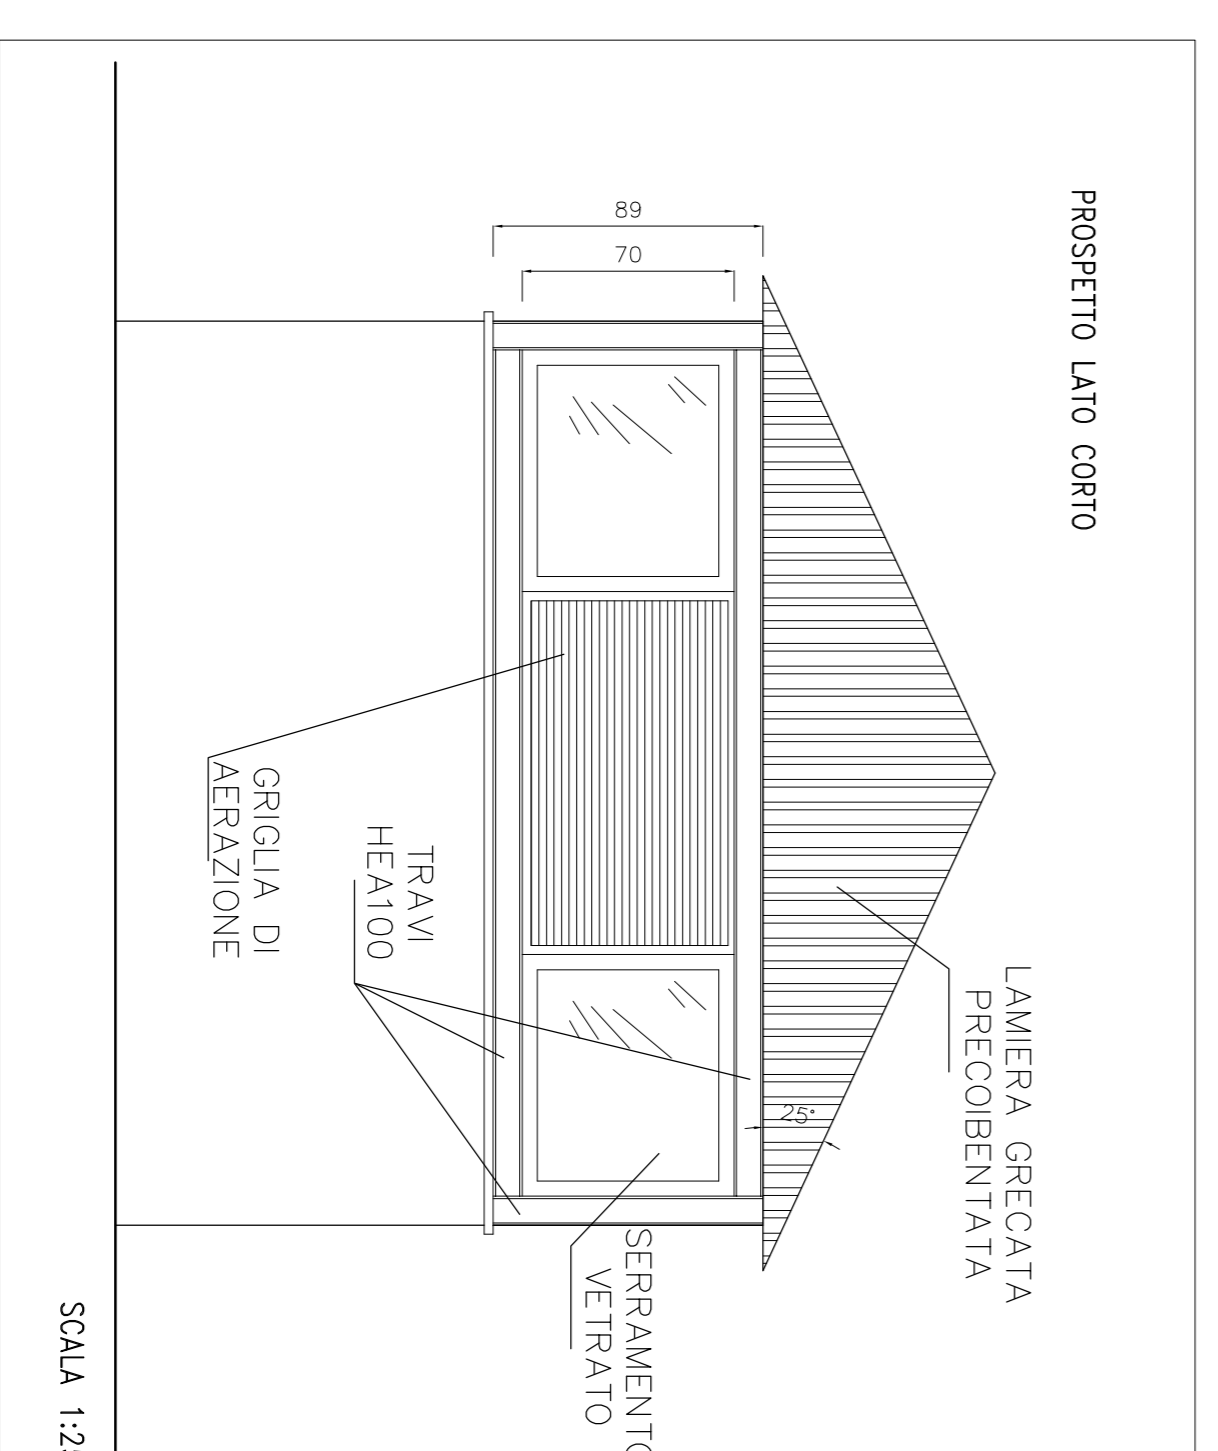

ORDITURA SECONDARIA: scatolati
50x50x3mm (appoggio al colmo, cornice
perimetrale di base e in mezzera alla falda)

