

CITTA' DI TORINO

DIREZIONE EDIFICI MUNICIPALI, PATRIMONIO E VERDE
SERVIZIO EDIFICI MUNICIPALI

PROGETTO DI RECUPERO, RIQUALIFICAZIONE, MESSA A NORMA E MANUTENZIONE PALAZZO CIVICO – ANNO 2016

Progetto architettonico:
arch. Eleonora MANFREDI
arch. Rossella VISSICCHIO
geom. Pasquale CASTALDO
per. ind. Pietro LOVECCHIO

Progetto impianti elettrici:
Coordinatore per la Sicurezza
in fase di progettazione:
arch. Eleonora MANFREDI
Responsabile del procedimento
e Dirigente Settore tecnico:
arch. Dario SARDI

PROGETTO ESECUTIVO

LOCALI PIANO TERZO

IMPIANTO ELETTRICO

ILLUMINAZIONE ORDINARIA E DI SICUREZZA

OGGETTO	LOCALI PIANO TERZO	IMPIANTO ELETTRICO	ILLUMINAZIONE ORDINARIA E DI SICUREZZA	
REV/ MODIFICHE	DATA	DISEGNATORE	ELABORATO	
0	EMISSIONE	Ottobre 2016	Perfani Pietro LOVECCHIO	LABORATO
1				
2				
3				
4				
5				

NOME-FI.E. Scala Plan
1=10

RIFFINIMENTO
0000

SCALE:
1:100

IE02

LEGENDA

SIMBOLO	DESCRIZIONE
	Quadro elettrico
	Canalina di pvc 80x20 mm
	Canalina metallica portaparecchi 80x20 mm
	Tubazione incassata
	Tubazione in vista
	Cassetta di derivazione da parete
	Cassetta di derivazione incassata
	Punto luce - simbolo generale
	Punto luce di emergenza - simbolo generale
	Sensore di presenza
	Comando funzionale - Interruttore unipolare
	Comando funzionale - Pulsante
	Canalizzazioni asc/dis/pessante

NOTE ESPLICATIVE

Negli uffici è prevista la sostituzione delle plafoniere, degli organi di comando, delle prese e dei conduttori. I circuiti terminali luce, prese a spina FI ord., FI pc (2x2,5)-1G2,5 posti entro canali a vista. Le canalizzazioni sono costituite da caniline di pvc di sez.: 20x60 mm e 80x20mm.



Nel servizi igienici è previsto il rifacimento integrale dell'impianto luce e FI.

I circuiti terminali luce ord. e sic. sono costituiti da cavo tipo W0793K sez.2x1x1,5)+1G1,5

I circuiti terminali FI ord. e FI pc sono costituiti da cavo tipo W0793K sez.2x2,5)+1G2,5

Le canalizzazioni sono costituite da tubi di pvc di sez. non inferiore a 20mm, in parte incassate, in parte a vista.

TAVOLA VALIDA SOLO
PER L'IMPIANTO ELETTRICO

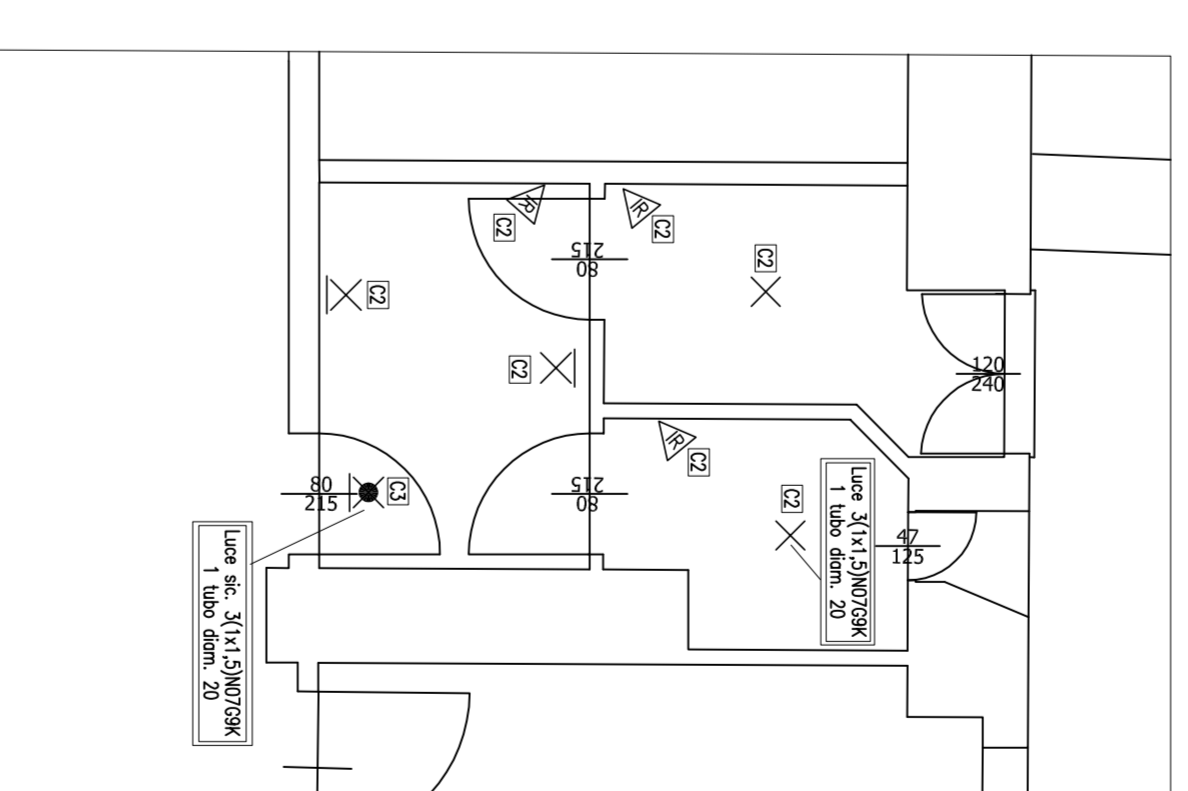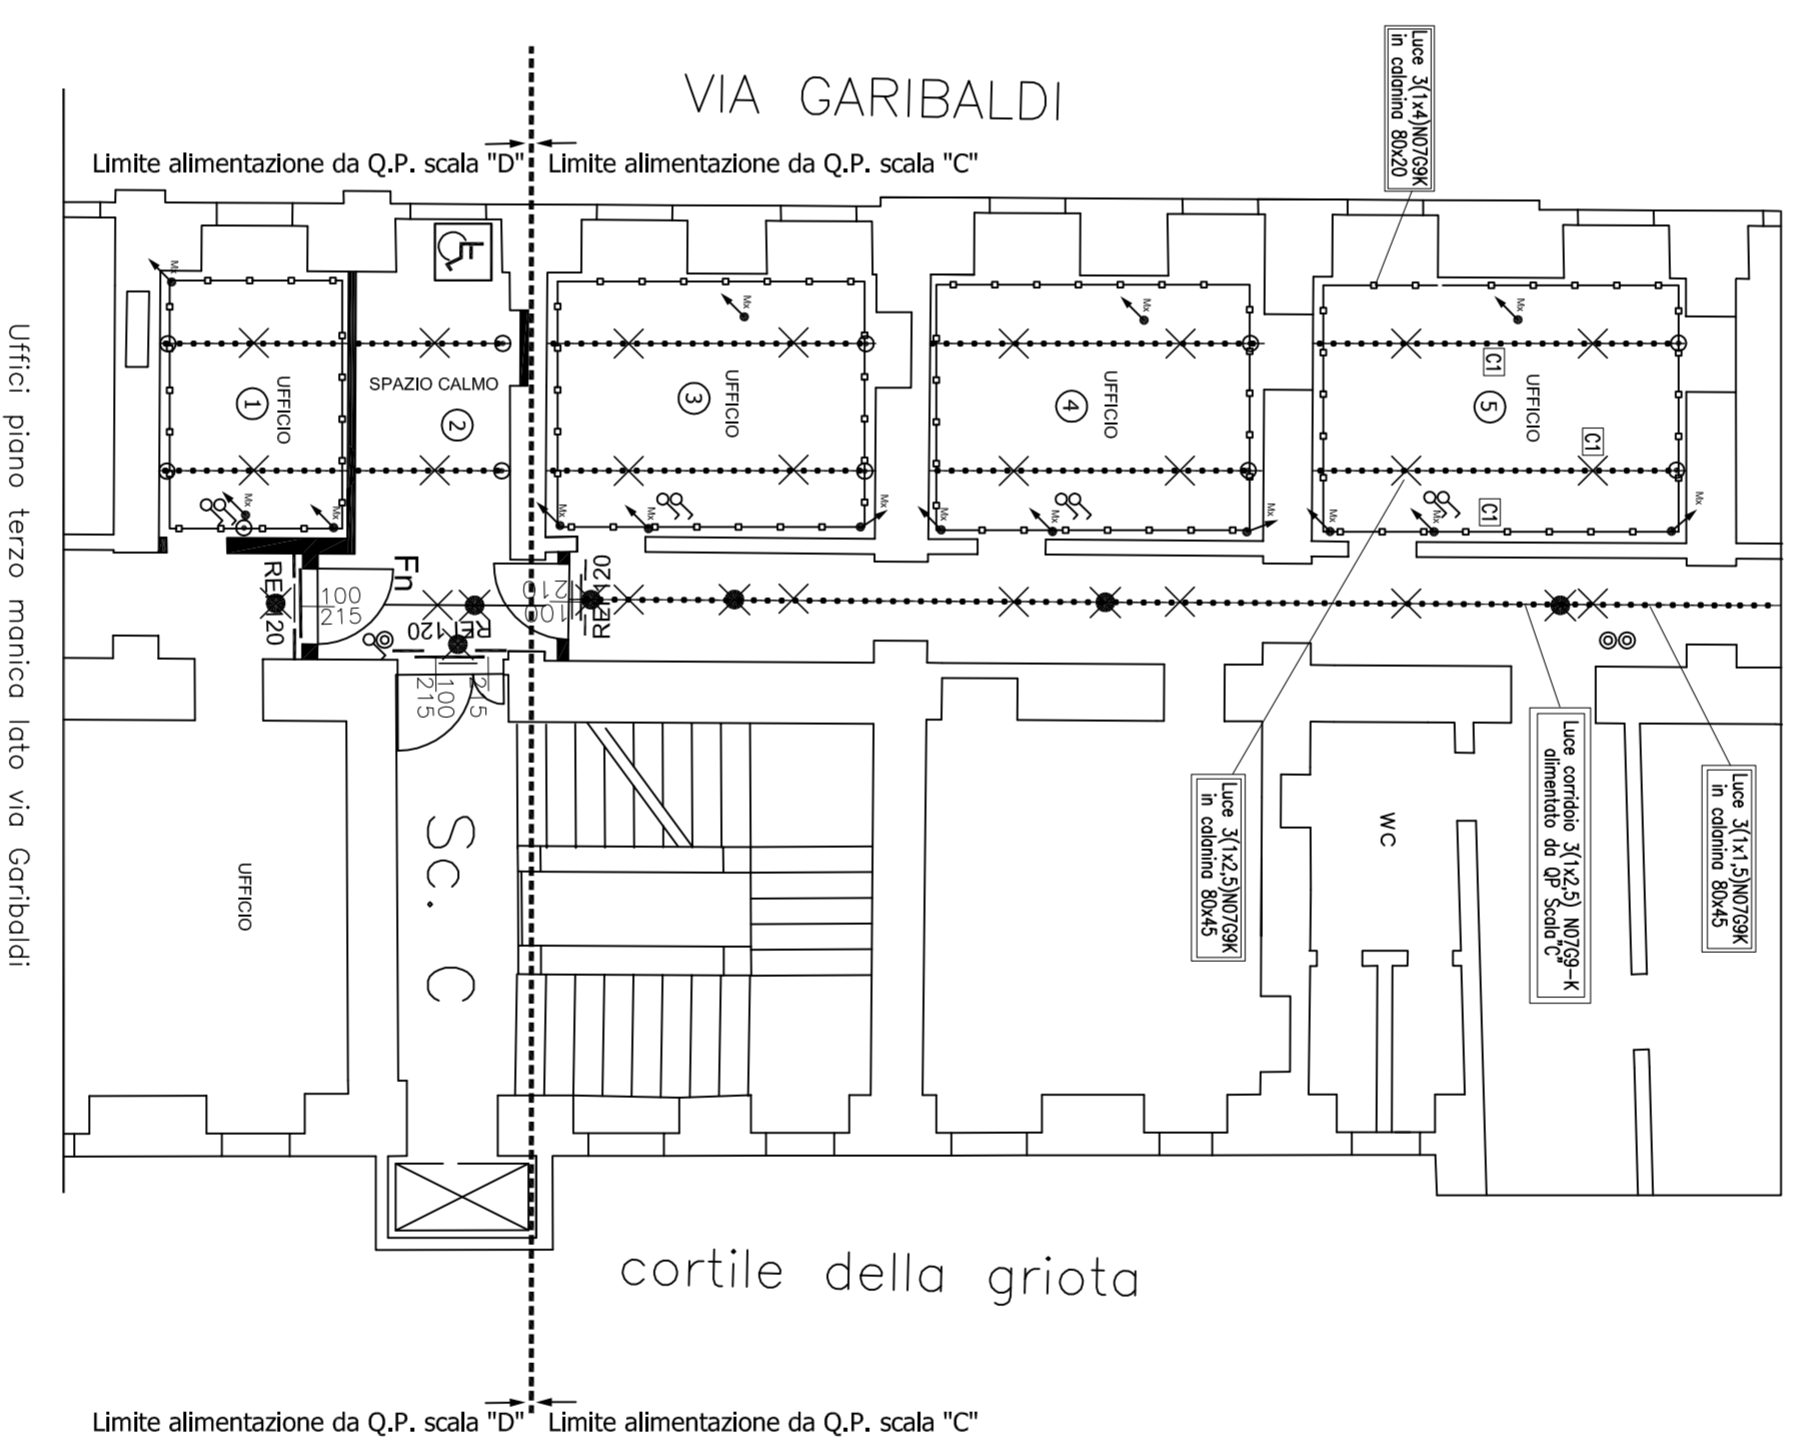

Wc piano terzo manica lato via Corte d'Appello