

CITTA' DI TORINO

DIREZIONE EDIFICI MUNICIPALI, PATRIMONIO E VERDE
SERVIZIO EDIFICI MUNICIPALI

PROGETTO DI RECUPERO, RIQUALIFICAZIONE, MESSA A NORMA E MANUTENZIONE PALAZZO CIVICO – ANNO 2016

Progetto architettonico:

arch. Eleonora MANFREDI
arch. Rossella VISSICCHIO
geom. Pasquale CASTALDO

Progetto impianti elettrici:

per. ind. Pietro LOVECCHIO

Coordinatore per la Sicurezza:

arch. Eleonora MANFREDI

Responsabile del procedimento
e Dirigente Settore Tecnico:

arch. Dario SARDI


PROGETTO ESECUTIVO

OGGETTO
**MANUTENZIONE STRAORDINARIA
SERVIZIO IGIENICO
IMPIANTO IDRICO ED ESTRAZIONE ARIA**


REV.	MODIFICHE	DATA	DISGNATORE	ELABORATO
0	EMISSIONE	10/09/2016		IM.01
1				
2				
3				
4				
5				

NOME-FILE | Scala Plot
1=10
RIFERIMENTO
0000
SCALE:
1:50


IMPIANTO ADDUZIONE ACQUA scala 1:50

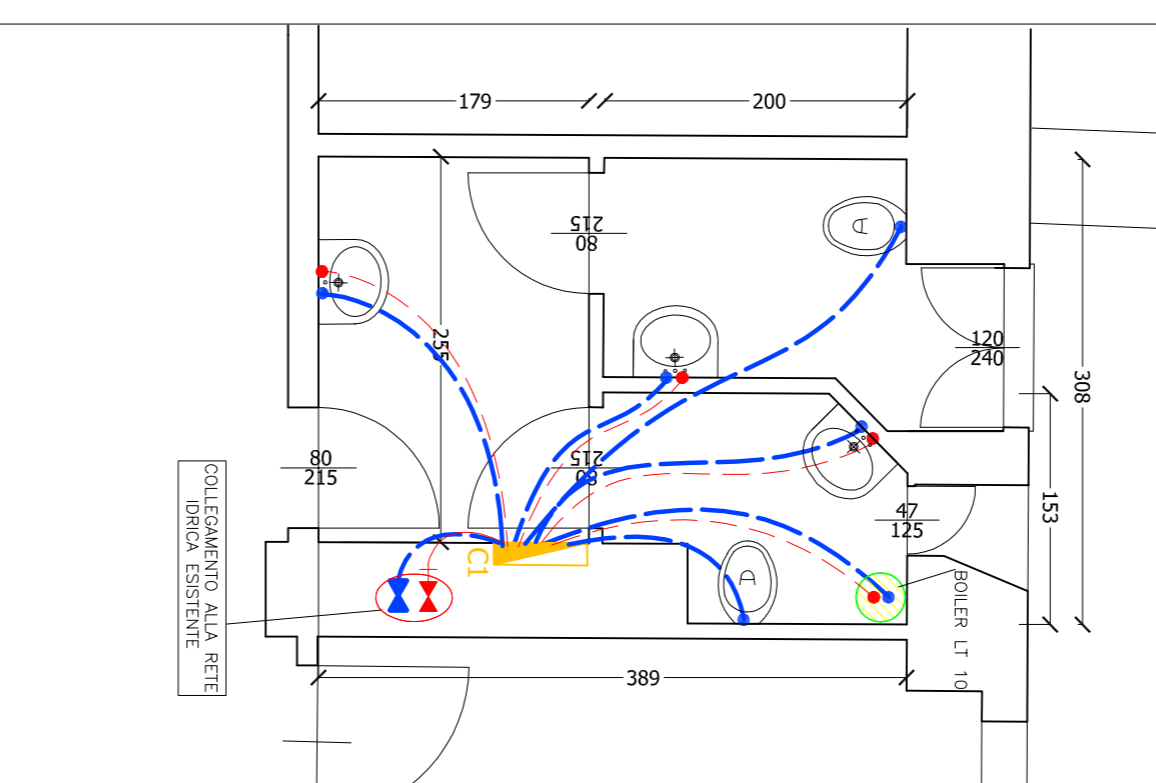

IMPIANTO SCARICO ACQUE REFLUE scala 1:50

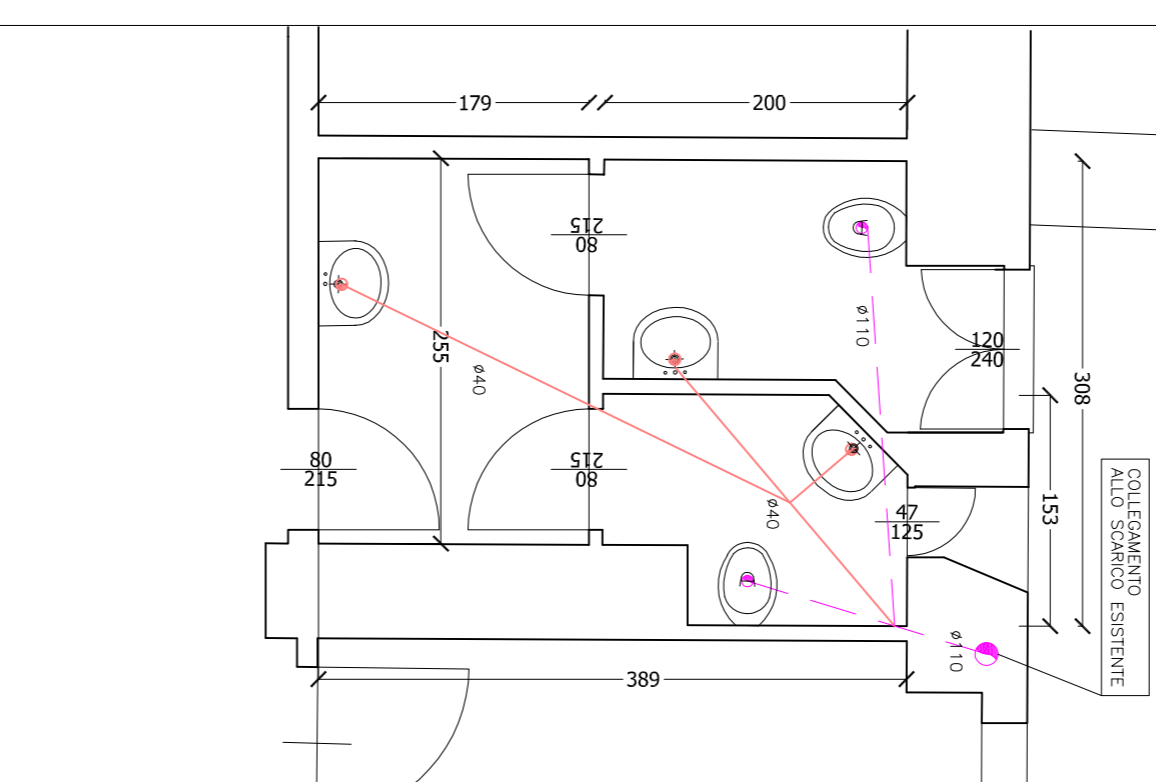

IMPIANTO ESTRAZIONE ARIA scala 1:50

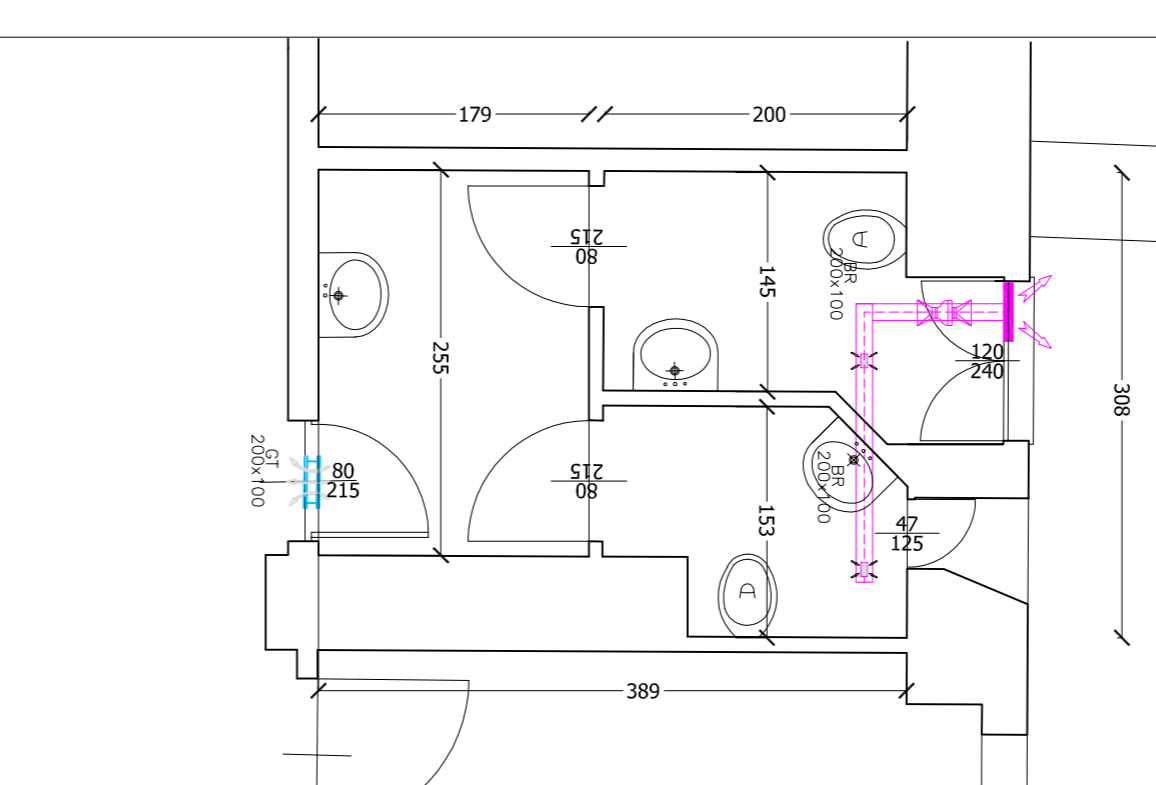

LEGENDA ADDUZIONE ACQUA

- VALVOLE DI INTERCETTAZIONE
- A.C. 1/2" TUBAZIONE DI ADDUZIONE ACQUA CALDA SANITARIA IN MULTISTRATO ISOLATO ø 12/14
- A.F. 1/2" TUBAZIONE DI ADDUZIONE ACQUA POTABILE IN MULTISTRATO ISOLATO ø 12/14
- C.I. COLLETTORE COMPILARE INNOSSATO A PARETE
- BOLLER ELETTRICO ISTRUMENTATO LT 10
- DIALETTO ADDUZIONI SINCOLI APPARECCHI ø 1/2"

LEGENDA SCARICHI FOGNATURE NERE

- TUBAZIONE IN POLIETILENE ALTA DENSITA' PER SPULSIONE IN CONDOTTO
- SCARICHI ACQUE NERE ø 110
- TUBAZIONE IN POLIETILENE ALTA DENSITA' TIPO GENERATI
- SCARICHI ACQUE NERE ø 40

LEGENDA ESTRAZIONE ARIA

- TUBAZIONE IN PVC ø 100
- ASPIRATORE CENTRIFUGO ASSIALE MC/H PER ESPULSIONE IN CONDOTTO
- SFEROMENTO RITARDATO MEDIANTE TEMPERAZIONE
- GRIGLIA ESPULSIONE ARIA CON RETE ANTISETTO
- GRIGLIA DI TRANSITO
- BOCCHETTA DI RIFRESA