



CITTA' DI TORINO

DIREZIONE EDIFICI MUNICIPALI, PATRIMONIO E VERDE
SERVIZIO EDIFICI MUNICIPALI

RECUPERO, RIQUALIFICAZIONE FUNZIONALE E
MANUTENZIONE SEDI DELLA POLIZIA MUNICIPALE,
CASERME E COMMISSARIATI

codice opera: 4393

Progettisti:

arch. Marco MICHELOTTI 

geom. Salvatore RIZZO 

Coordinatore della Sicurezza
in fase di Progettazione:

arch. Marco MICHELOTTI 

Collaboratore:

geom. Marco SCOLLO 

Responsabile del Procedimento: arch. Dario SARDI 

PROGETTO ESECUTIVO

OGGETTO:

ELABORATO GRAFICO

VIA PISA - ANG. VIA PERUGIA 7

MAGAZZINO DI DIVISIONE - POLIZIA MUNICIPALE

Scala Plot

Nome file


SCALA

1:1.000
1:200

REV	MODIFICHE	DATA	DISEGNATORE
0	Emissione	Ottobre 2016	arch. Marco MICHELOTTI
1			
2			
3			
4			

ELABORATO

D03

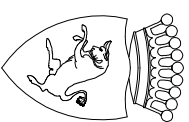

CITTA' DI TORINO
DIREZIONE EDIFICI MUNICIPALI, PATRIMONIO E VERDE
SERVIZIO EDIFICI MUNICIPALI

RECUPERO, RIQUALIFICAZIONE FUNZIONALE E MANUTENZIONE SEDI DELLA POLIZIA MUNICIPALE, CASERME E COMMISSARIATI

codice opera: 4393

Progettisti:
arch. Marco MICHELOTTI
geom. Salvatore RIZZO

**Coordinatore della Sicurezza
in fase di Progettazione:**
arch. Marco MICHELOTTI

Collaboratore:
geom. Marco SCOLLO

Responsabile del Procedimento: arch. Dario SARDI

PROGETTO ESECUTIVO


OGGETTO:
ELABORATO GRAFICO
VIA PISA - ANG. VIA PERUGIA 7
MAGAZZINO DI DIVISIONE - POLIZIA MUNICIPALE

REV	MODIFICHE	DATA	DISEGNATORE
0	Emissione	Ottobre 2016	arch. Marco MICHELOTTI
1			
2			
3			
4			

Scala Plot
Nome file
SCALA
1:1.000
1:200

ELABORATO

D03

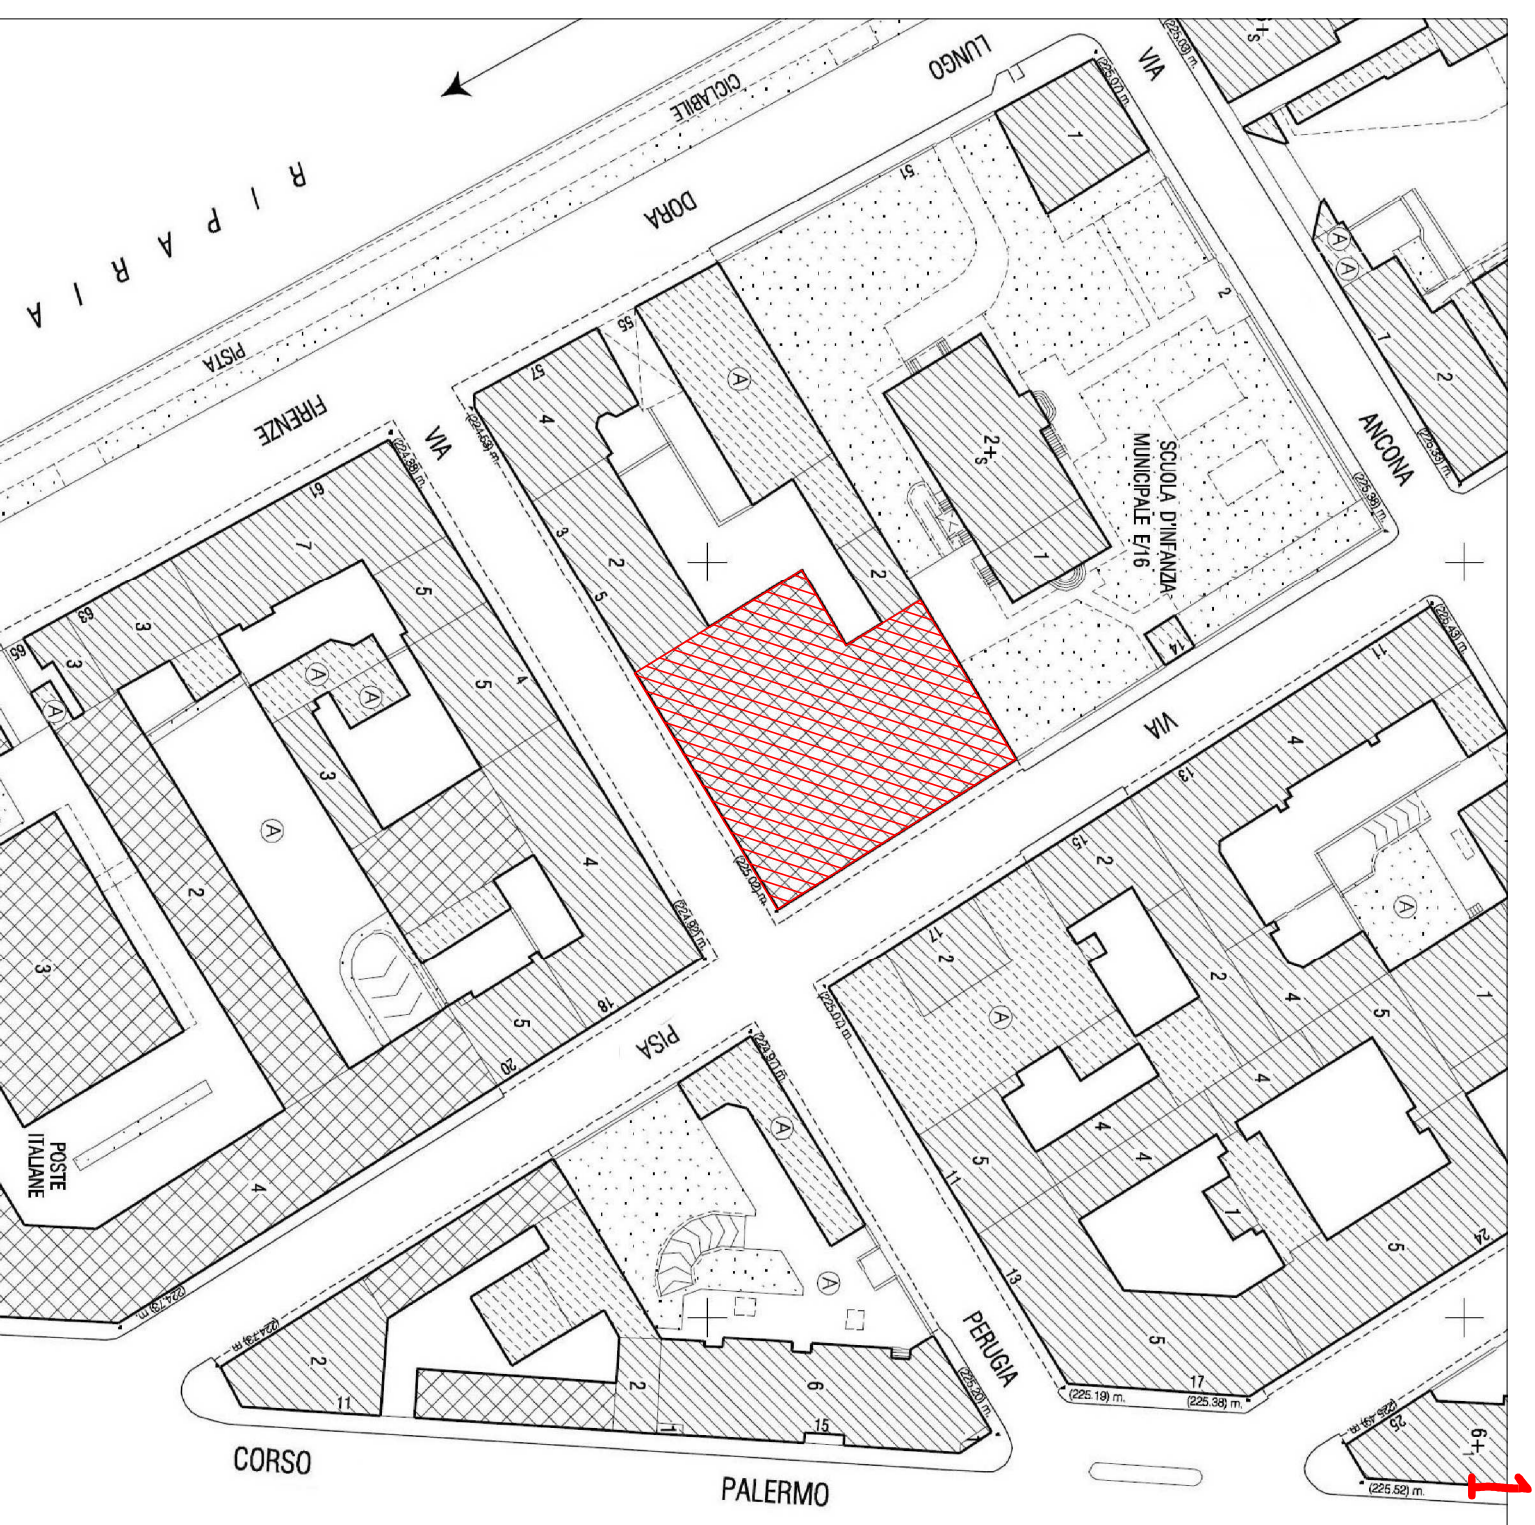


CARTA TECNICA FOGLIO 193 scala 1:1.000

DEMOLIZIONI

OPERE IN PROGETTO

INTERVENTI:

- Rifacimento impermeabilizzazione copertura

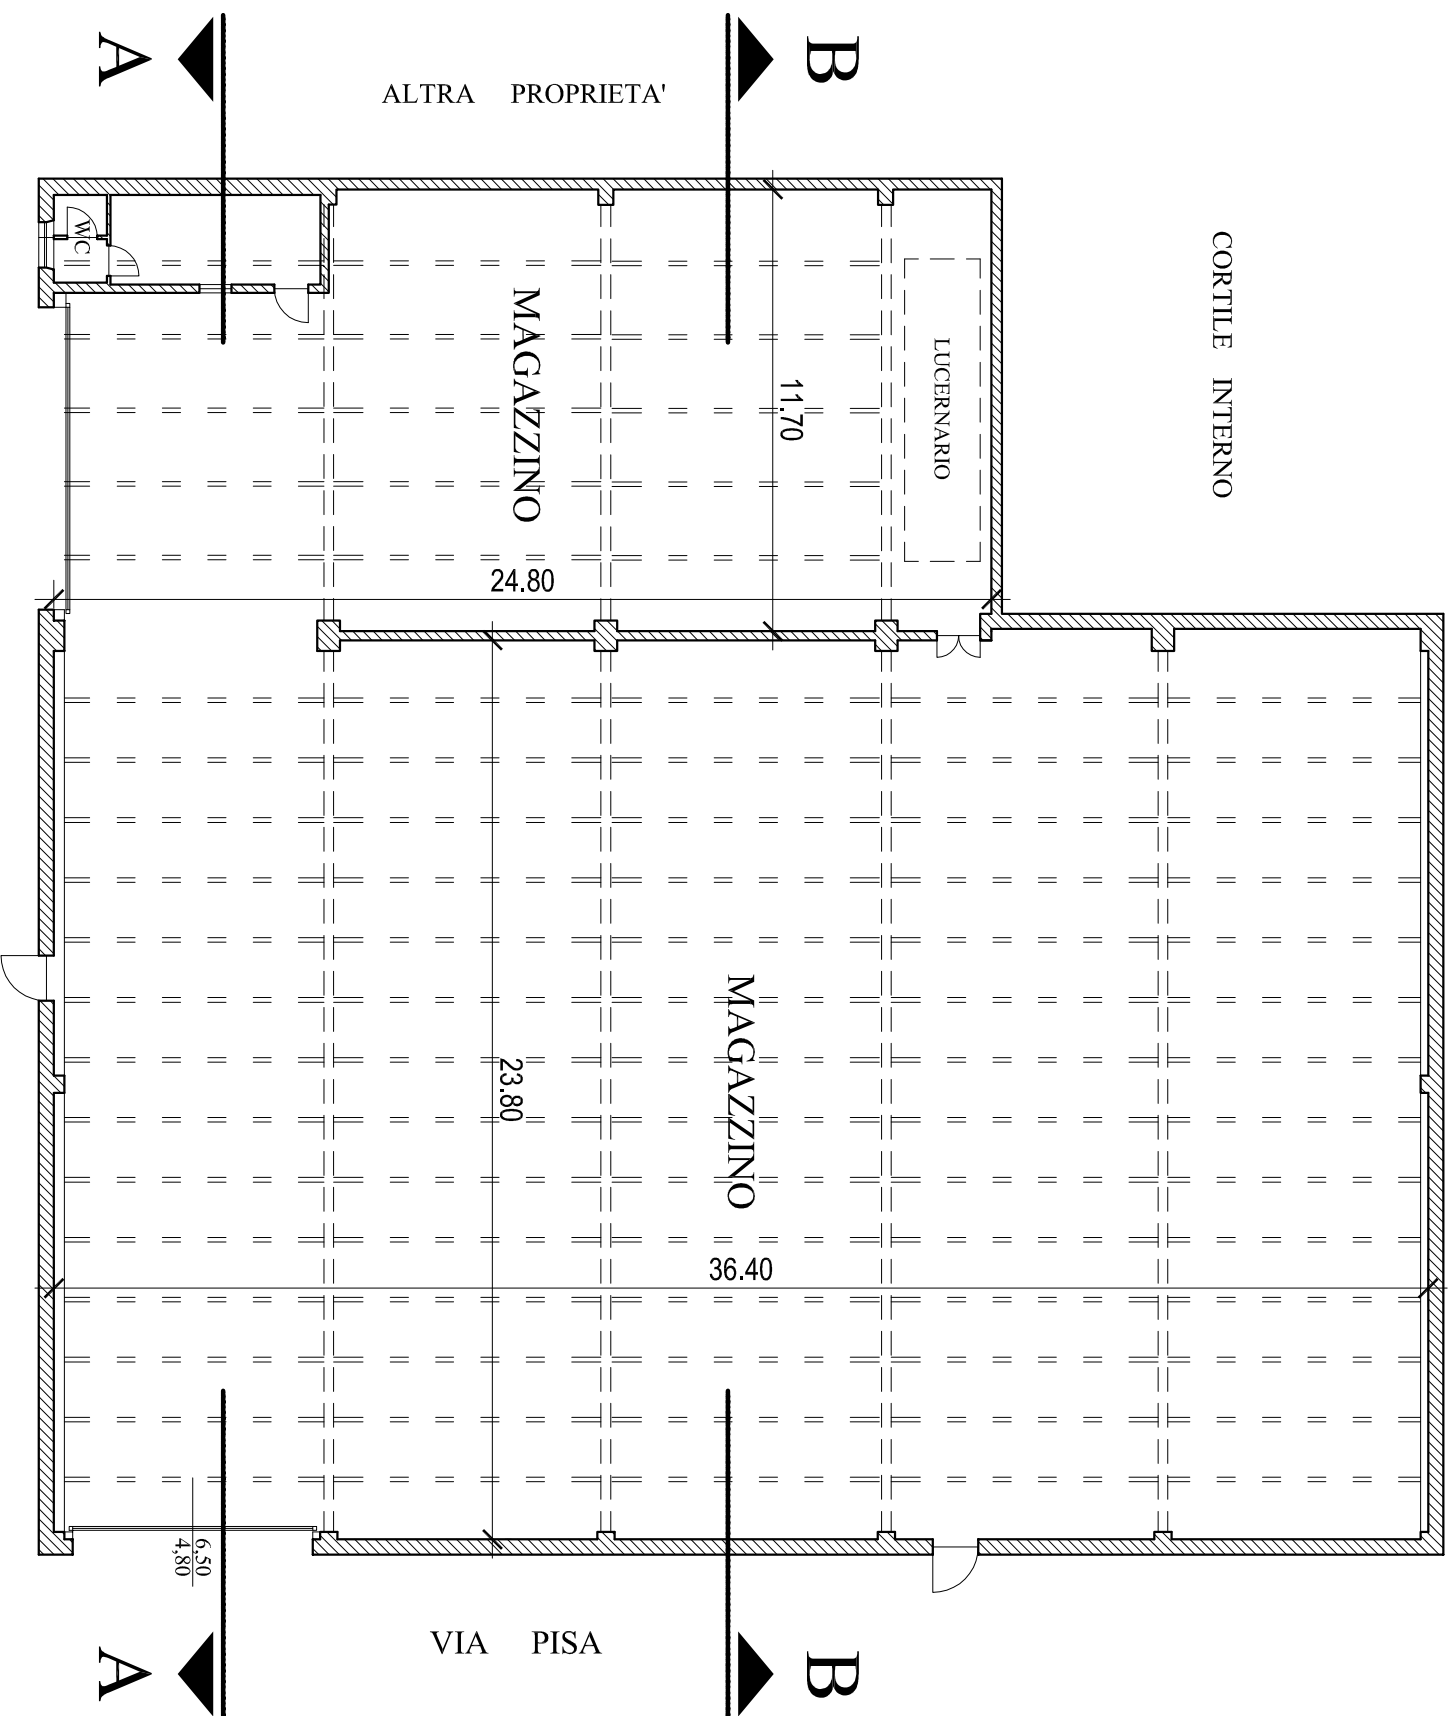

PIANO TERRA


scala 1:200

VIA PERUGIA

VIA PISA



via Perugia 7

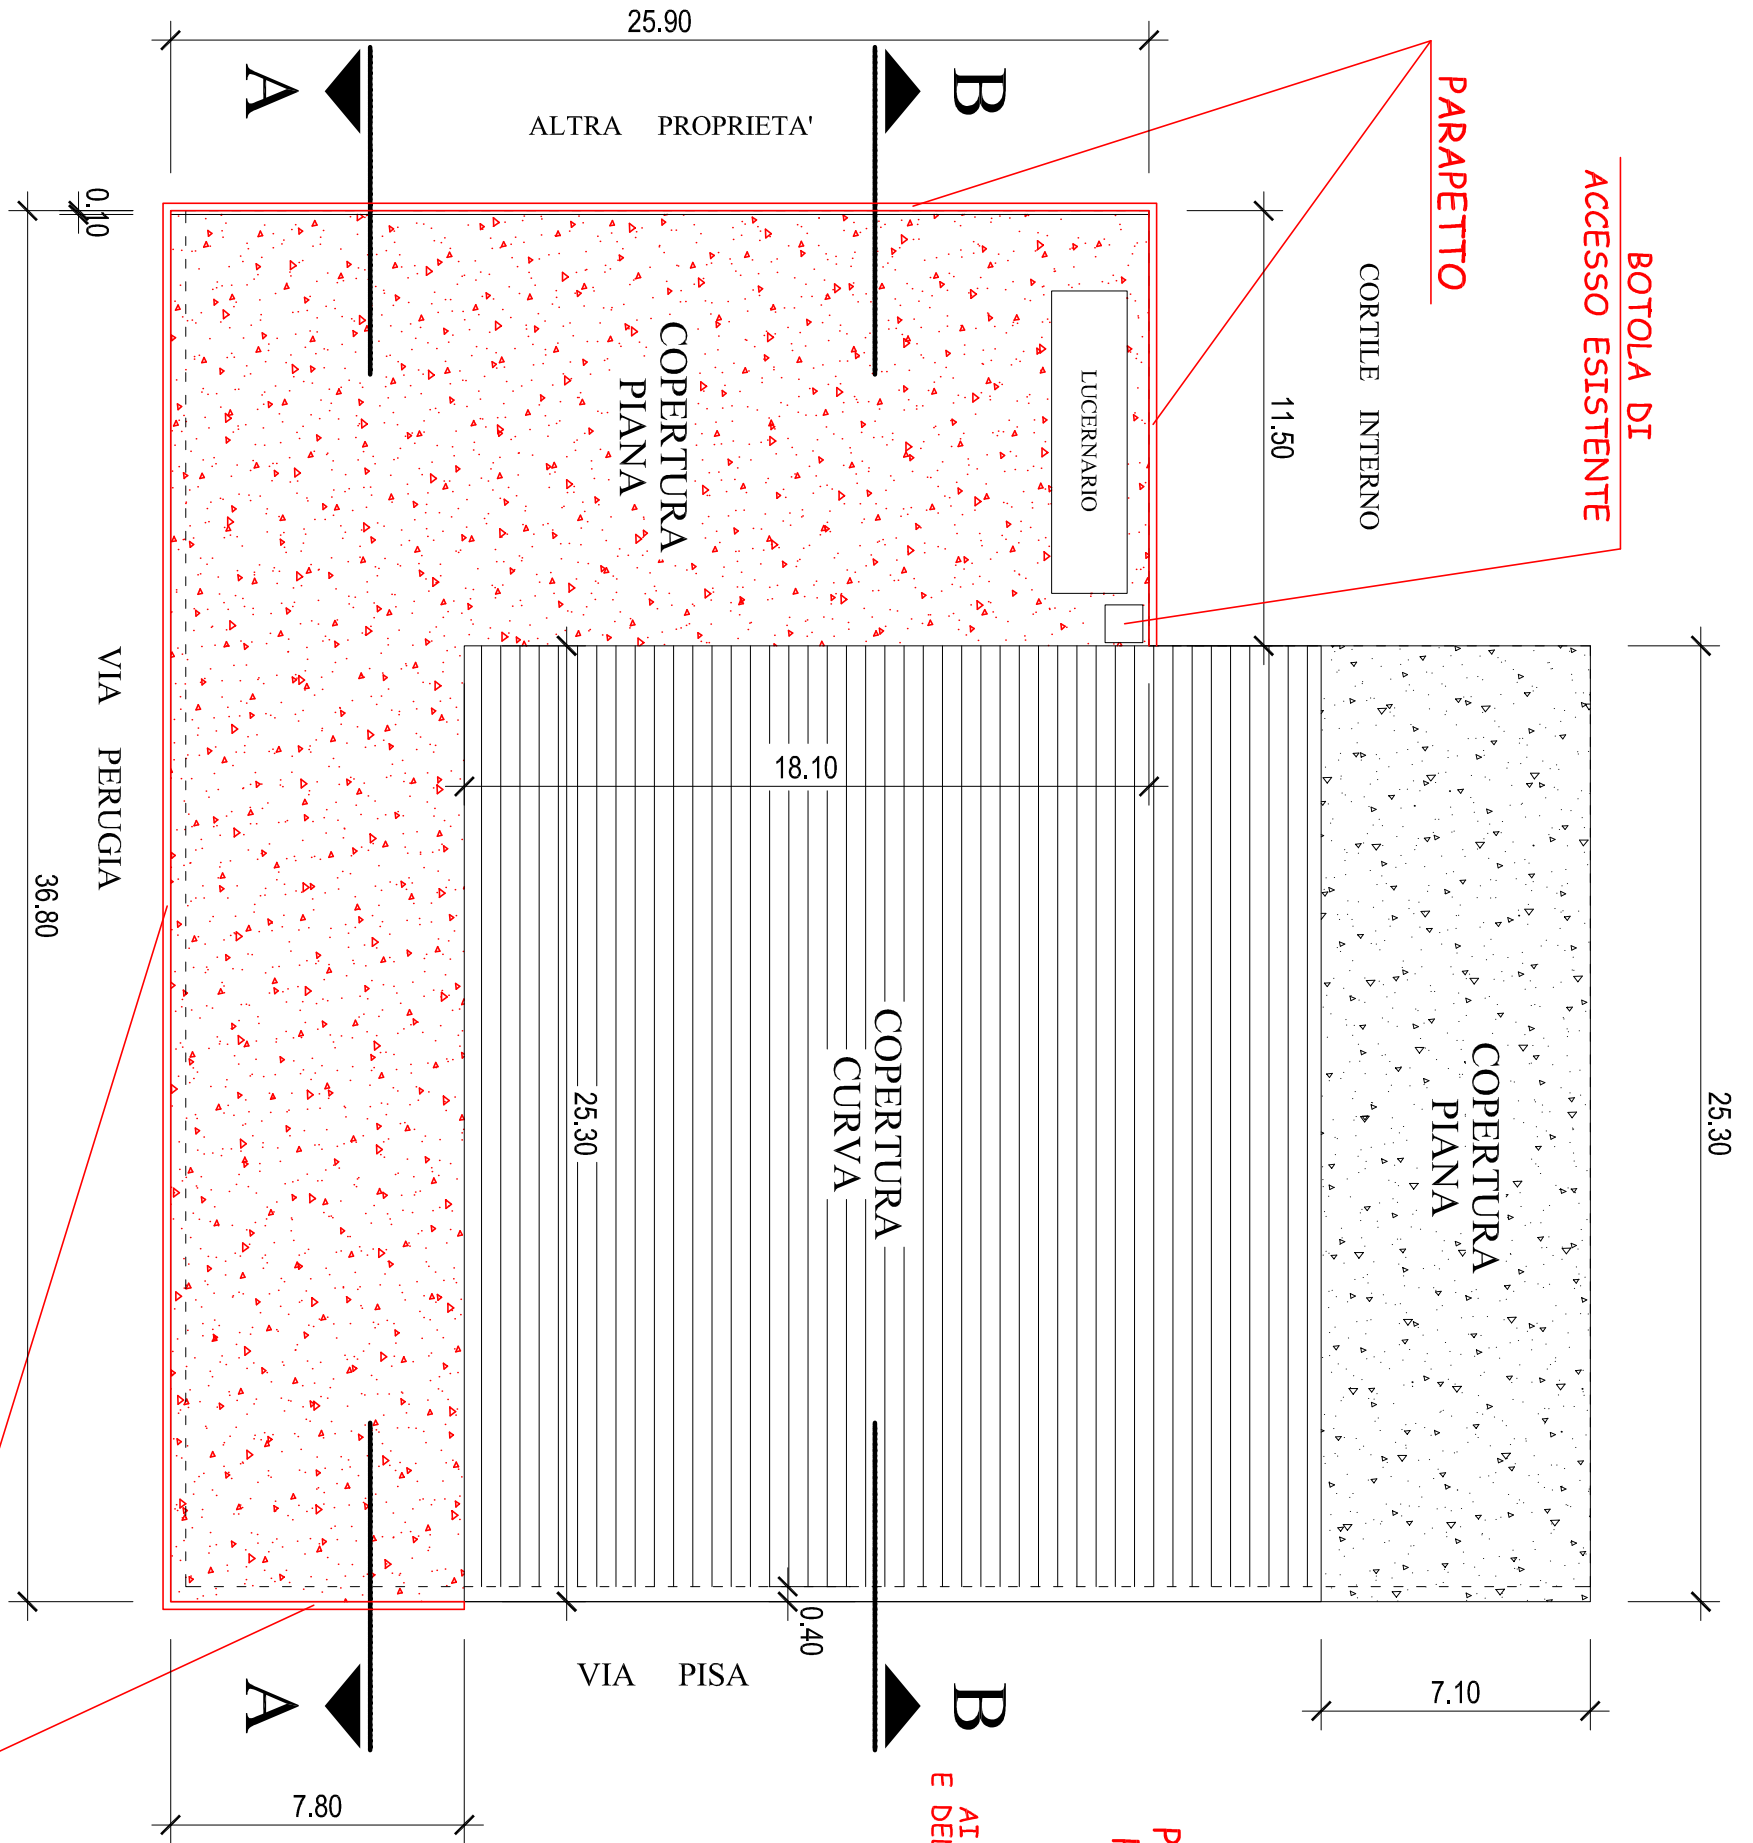

PREDISPOSIZIONE DI UN SISTEMA PROTEZIONE COLLETTIVA CONTRO LE CADUTE DALL'ALTO

AI SENSI DEL D.LGS. 81/2008 ED UNI EN ISO 14122-3 E DEL REGOLAMENTO REGIONALE 23 MAGGIO 2016, N. 6/R


- L'ESECUTORE DOVRA' CONSEGNARE ALLA D.L.:
- documentazione del fabbricante dei dispositivi di protezione collettiva prodotti e da installarsi secondo le norme di riferimento.
 - dichiarazione di conformità dell'installatore, riguardante la corretta installazione dei dispositivi di protezione collettiva (allegato 1, parte C)
 - manuale d'uso dei dispositivi di protezione collettiva (eventuale documentazione fotografica)
 - registro di ispezione e manutenzione dei dispositivi di protezione collettiva (allegato 1, parte D)

PIANO COPERTURA


scala 1:200

PARAPETTO
SISTEMA DI PROTEZIONE COLLETTIVA


ESEMPIO DI PARAPETTO

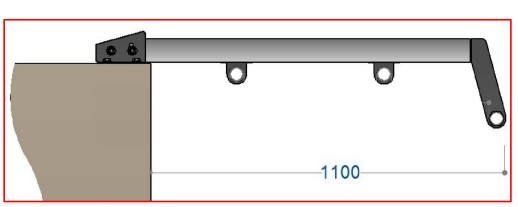


ESEMPIO DI PARAPETTO

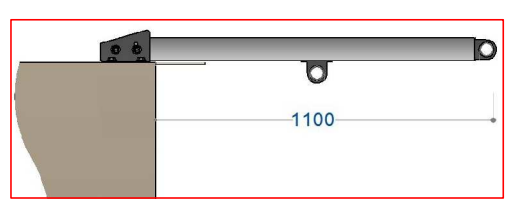

ESEMPIO DI PARAPETTO

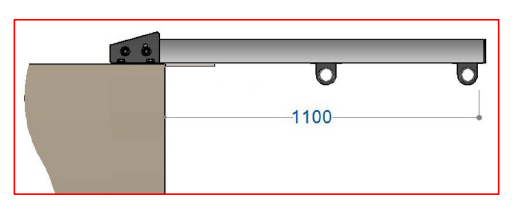


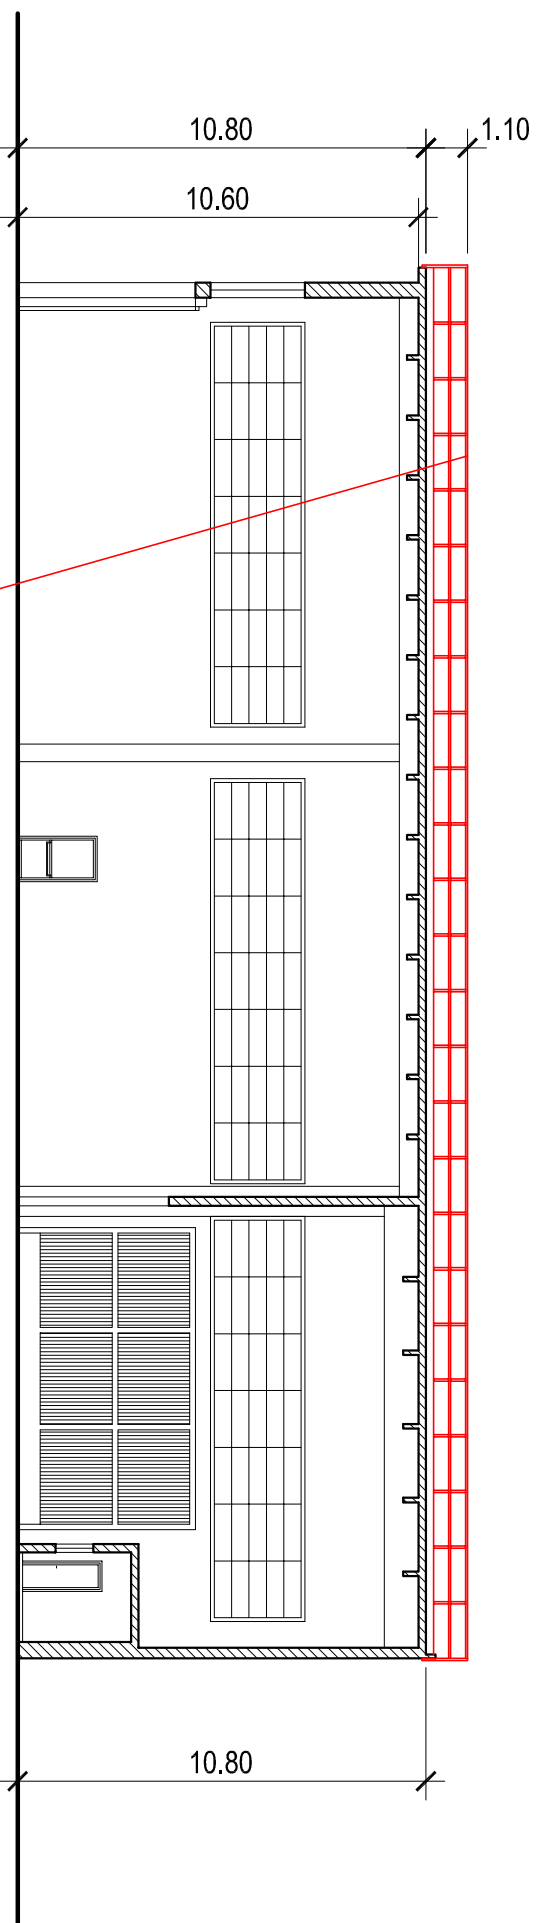


SEZIONE A - A

scala 1:200

PARAPETTO
SISTEMA DI PROTEZIONE COLLETTIVA

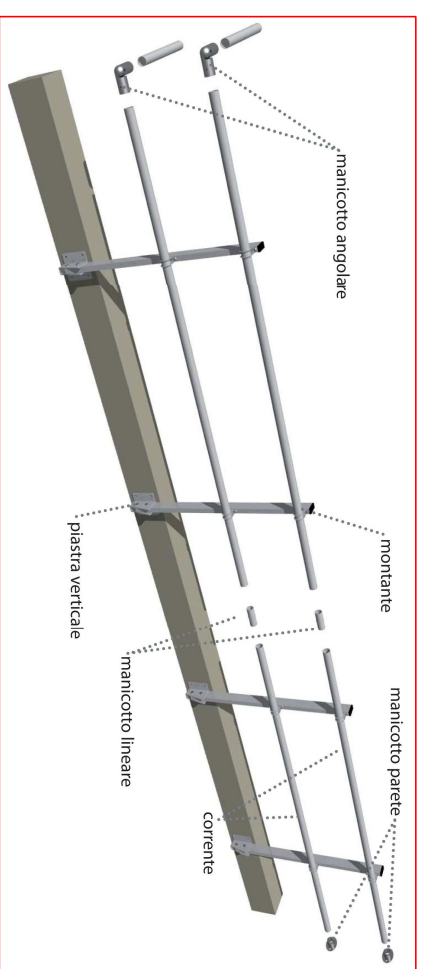


ESEMPIO DI PARAPETTO

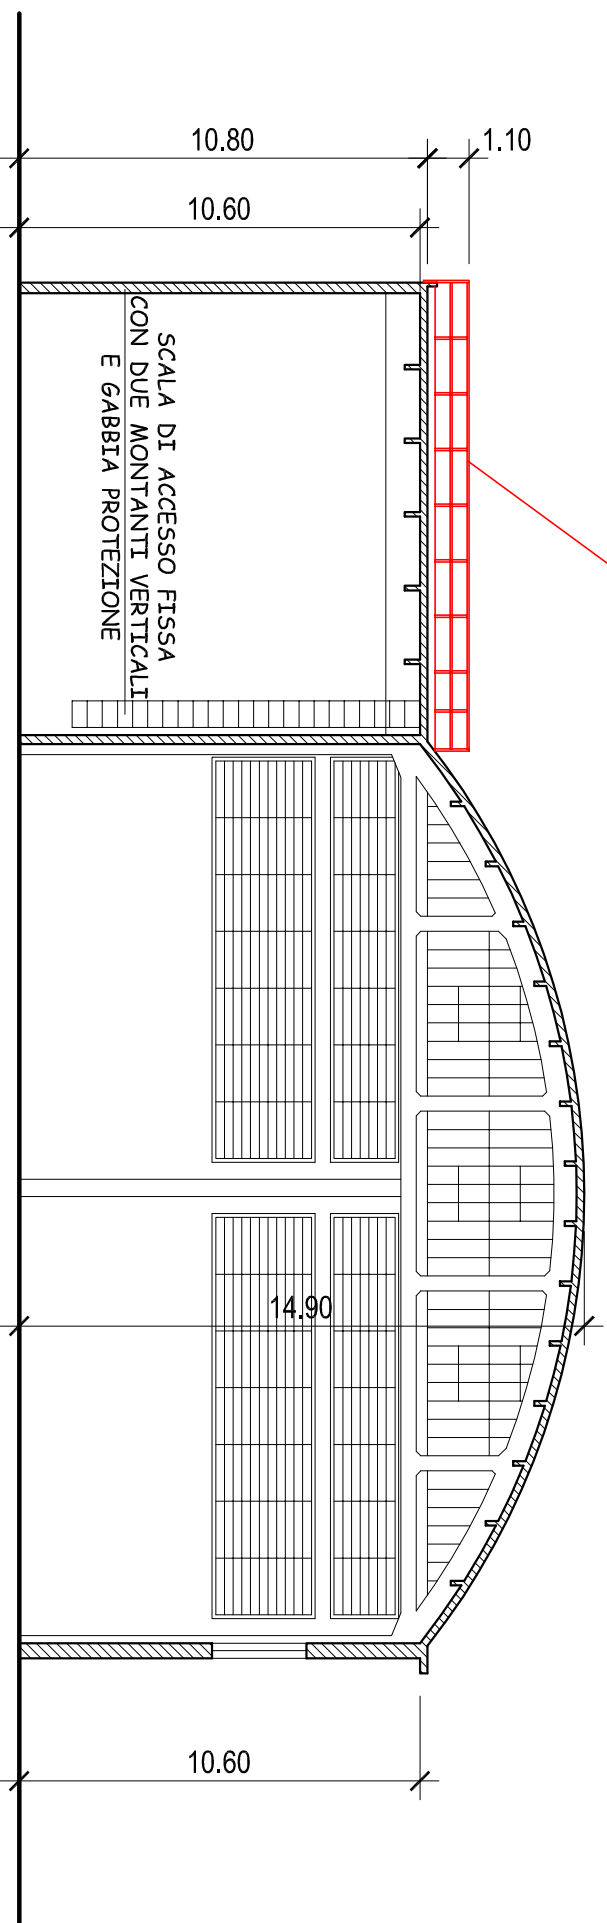

SEZIONE B - B

scala 1:200

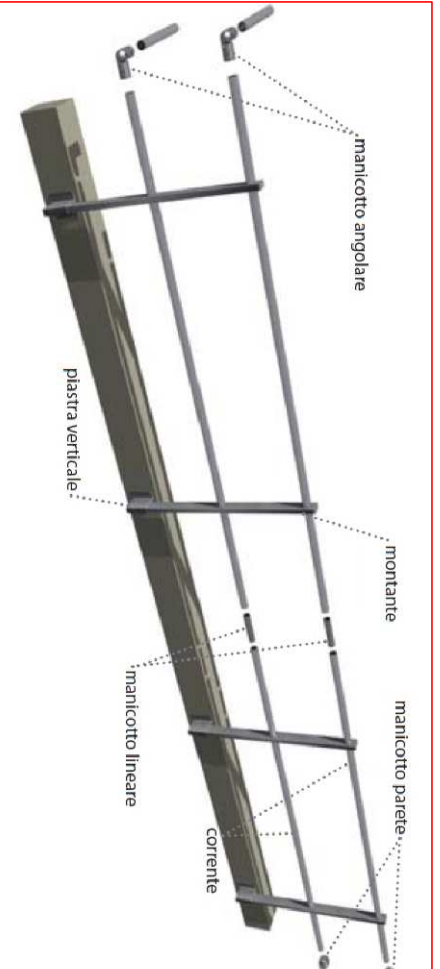

ESEMPIO DI PARAPETTO



ESEMPIO DI PARAPETTO