

1604533/30

Allegato n° 14



CITTA' DI TORINO

DIREZIONE EDIFICI MUNICIPALI, PATRIMONIO E VERDE
SERVIZIO EDIFICI MUNICIPALI

RECUPERO, RIQUALIFICAZIONE FUNZIONALE E MANUTENZIONE SEDI DELLA POLIZIA MUNICIPALE, CASERME E COMMISSARIATI

codice opera: 4393

Progettisti:

arch. Marco MICHELOTTI 

geom. Salvatore RIZZO 

Coordinatore della Sicurezza
in fase di Progettazione:

arch. Marco MICHELOTTI 

Collaboratore:

geom. Marco SCOLLO 

Responsabile del Procedimento: arch. Dario SARDI 

PROGETTO ESECUTIVO

OGGETTO:

ELABORATO GRAFICO
CORSO SPEZIA 26
POLIZIA DI STATO - COMMISSARIATO BARRIERA NIZZA

Scala Plot


Nome file

SCALA 1:1.000
1:100

REV	MODIFICHE	DATA	DISEGNATORE
0	Emissione	Ottobre 2016	arch. Marco MICHELOTTI
1			
2			
3			
4			

ELABORATO

D04

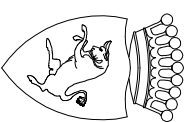

CITTA' DI TORINO
DIREZIONE EDIFICI MUNICIPALI, PATRIMONIO E VERDE
SERVIZIO EDIFICI MUNICIPALI

Allegato n° 14

RECUPERO, RIQUALIFICAZIONE FUNZIONALE E MANUTENZIONE SEDI DELLA POLIZIA MUNICIPALE, CASERME E COMMISSARIATI

codice opera: 4393

Progettisti:
arch. Marco MICHELOTTI
geom. Salvatore RIZZO

**Coordinatore della Sicurezza
in fase di Progettazione:**
arch. Marco MICHELOTTI

Collaboratore:
geom. Marco SCOLLO

Responsabile del Procedimento: arch. Dario SARDI

PROGETTO ESECUTIVO


OGGETTO:
ELABORATO GRAFICO
CORSO SPEZIA 26
POLIZIA DI STATO - COMMISSARIATO BARRIERA NIZZA

Scala Plot
Nome file
SCALA
1:1.000
1:100

REV	MODIFICHE	DATA	DISEGNATORE
0	Emissione	Ottobre 2016	arch. Marco MICHELOTTI
1			
2			
3			
4			

ELABORATO

D04

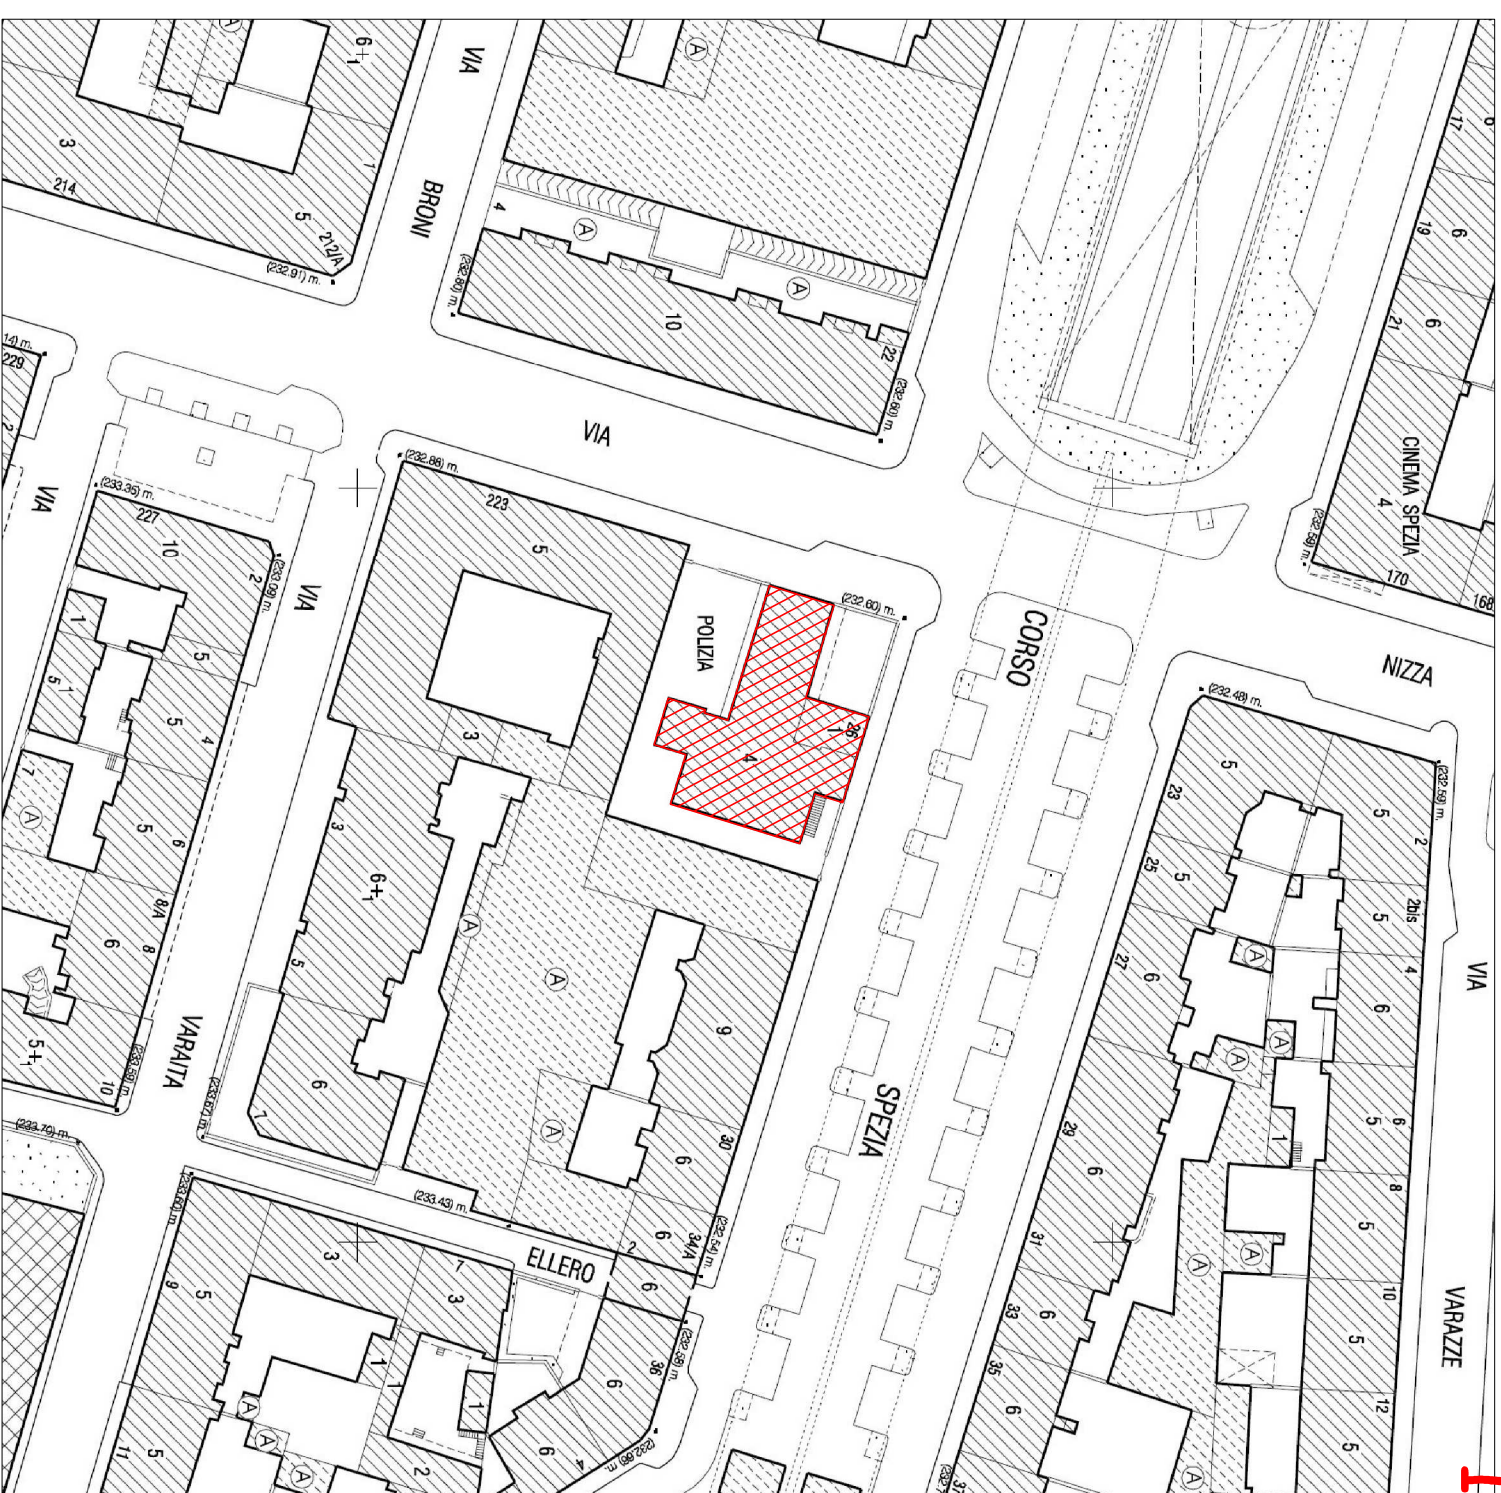

CARTA TECNICA FOGLIO 347 scala 1:1.000

DEMOLIZIONI


OPERE IN PROGETTO

INTERVENTI:

- Rifacimento intonaci ammalorati nei locali a piano interrato

CORSO SPEZIA

VIA NIZZA

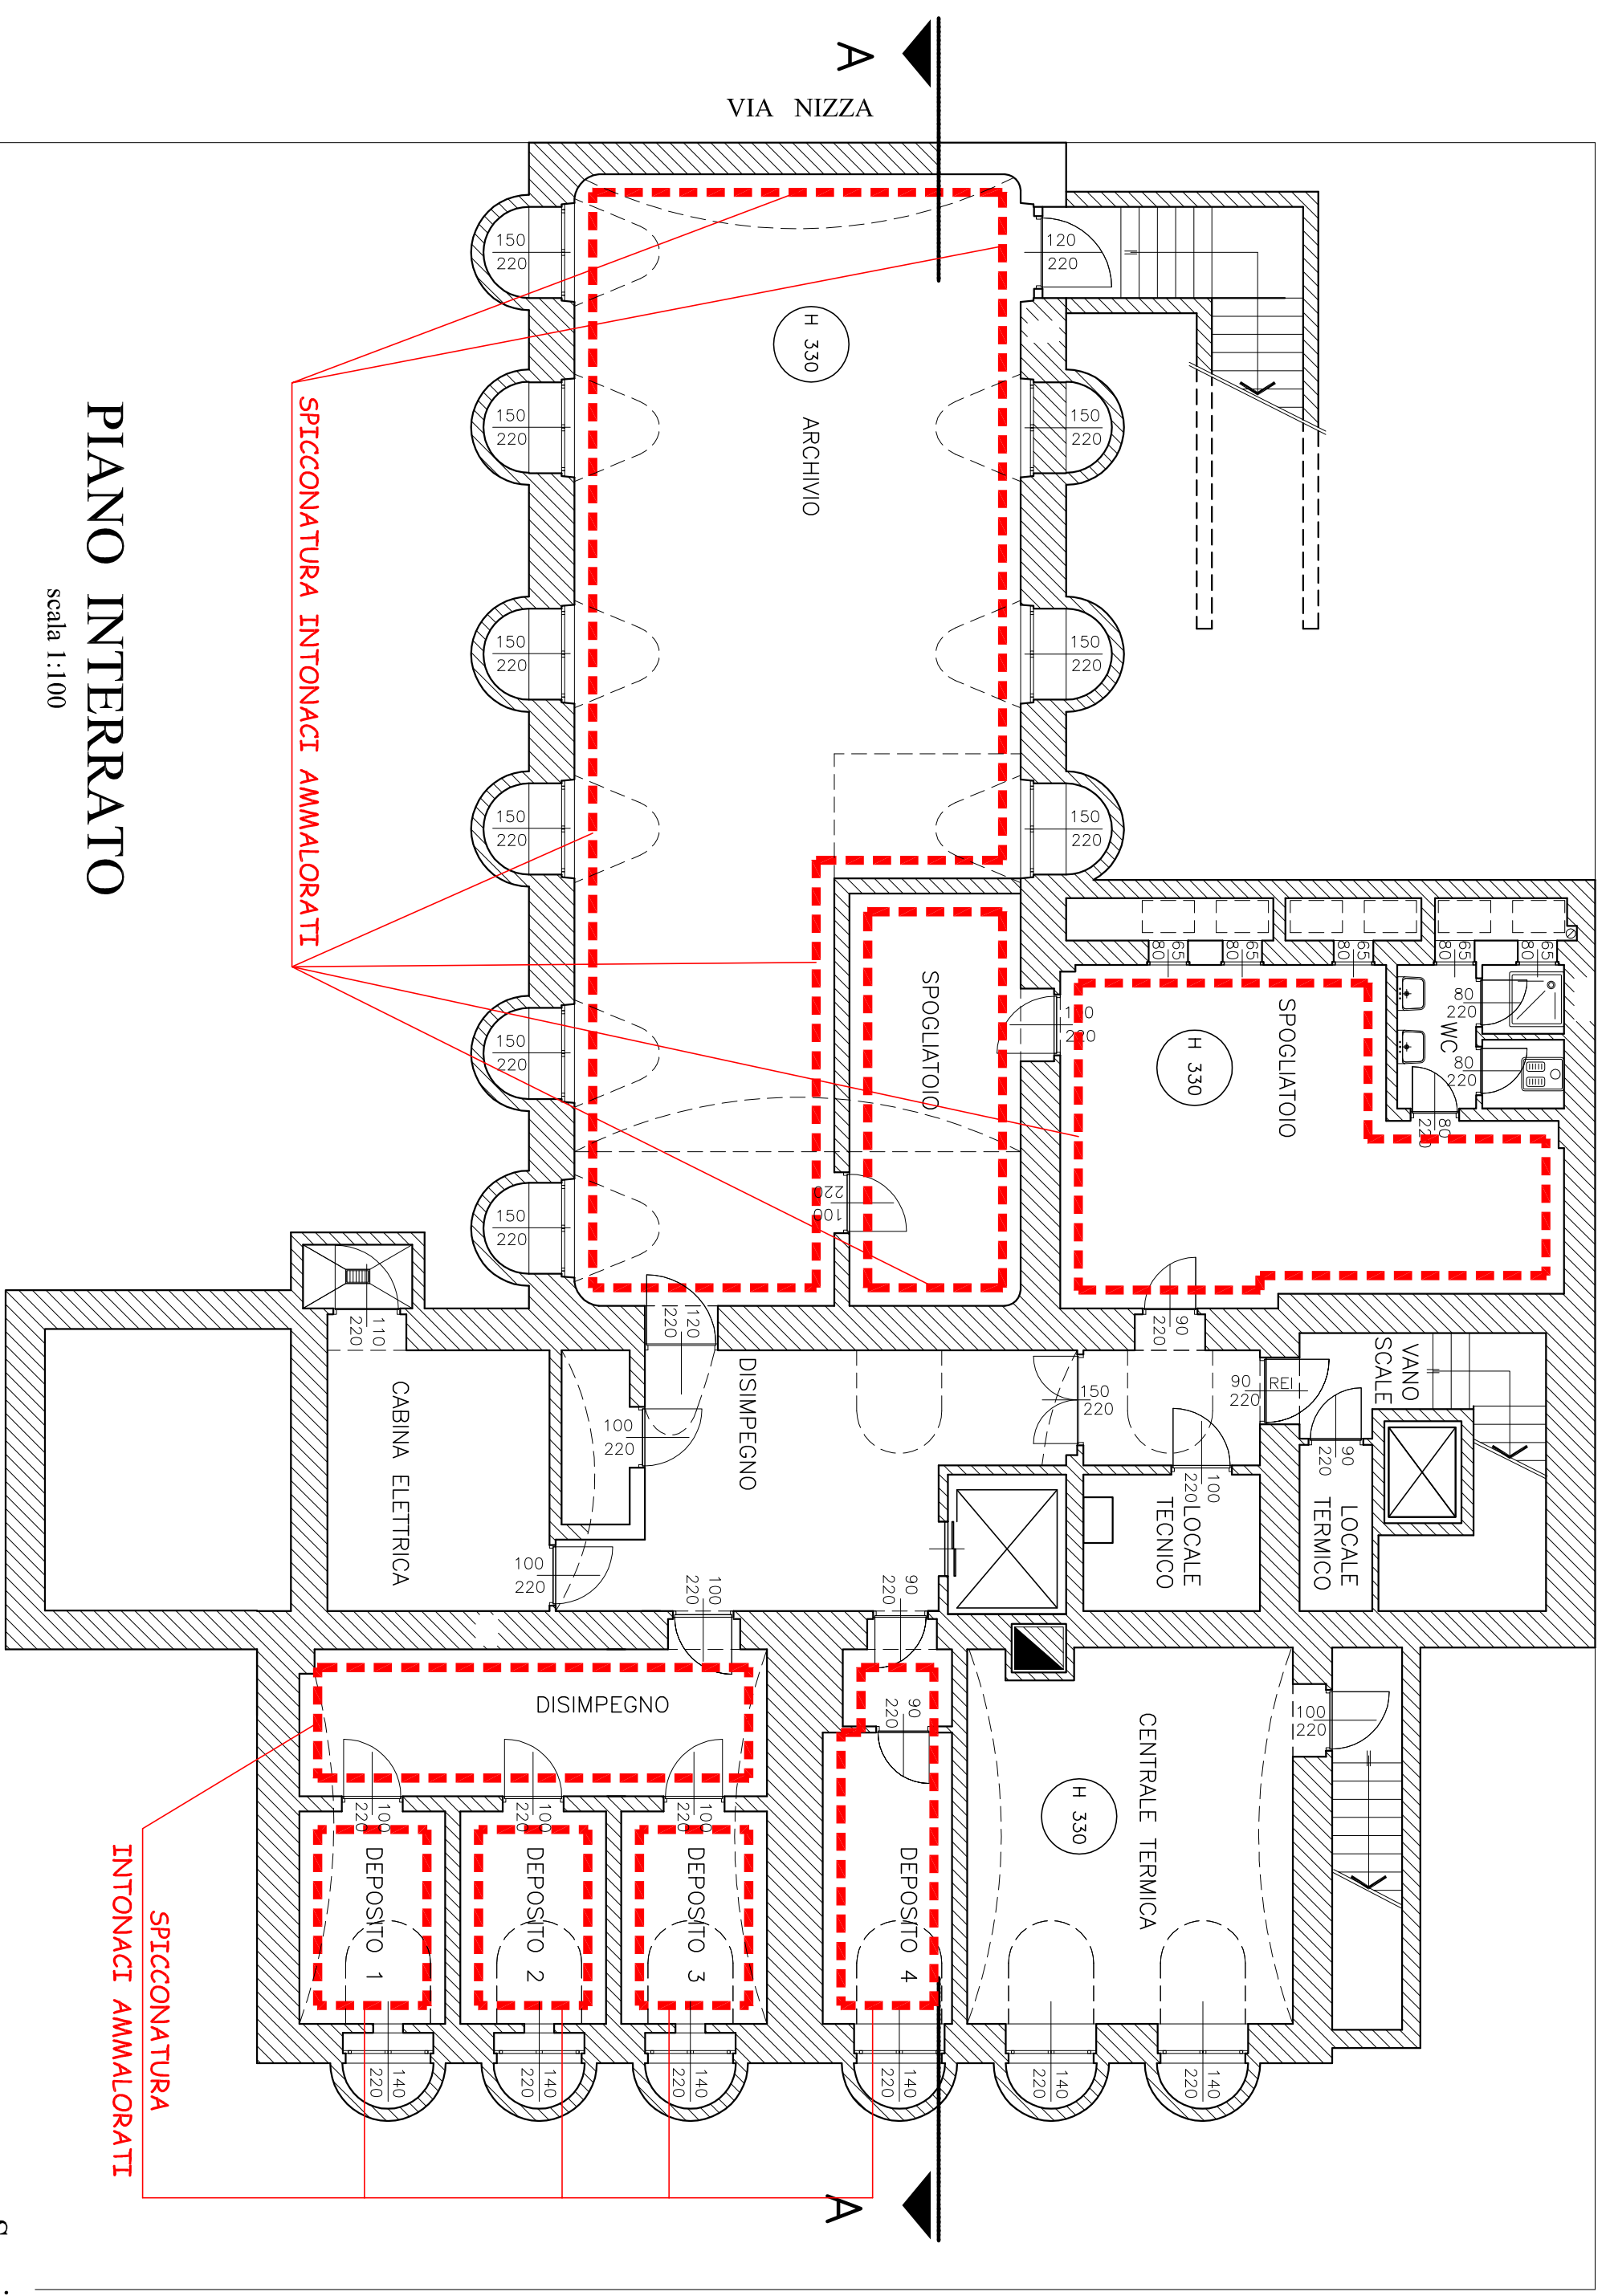

PIANO INTERRATO

scala 1:100

corso Spezia 26

SEZIONE A - A

scala 1:100

