



Allegato N°.

CITTA' DI TORINO

DIREZIONE EDIFICI MUNICIPALI, PATRIMONIO E VERDE
SERVIZIO EDIFICI MUNICIPALI



Manutenzione Straordinaria Sedi Comando Vigili del Fuoco Anno 2016 – Cod.Op. 4432

Gruppo di lavoro civico ufficio tecnico:
ing. Laura IDRAME
p.i. Mauro RAIMONDO

Progetto architettonico
ing. Laura IDRAME



Progetto impianti fluidodinamici
p.i. Mauro RAIMONDO

Coordinam. della sicurezza in fase di
progettazione ai sensi D.L. 81/08
ing. Laura IDRAME

Responsabile del procedimento e
Dirigente Servizio Tecnico
arch. Dario SARDI

PROGETTO ESECUTIVO

OGGETTO					NOME-FILE	Scala Plot
COMANDO CORSO REGINA MARGHERITA 330 PLANIMETRIA GENERALE AREE DI INTERVENTO						1:20
					SCALA	
REV	MODIFICHE	DATA	DISEGNATO	CONTROLLATO	<div style="border: 1px solid black; border-radius: 15px; padding: 10px; text-align: center;"> <p>ELABORATO</p> <p style="font-size: 2em;">A-01</p> </div>	
0	EMISSIONE	ott. 2016	IL	MR		
1						
2						
3						
4						

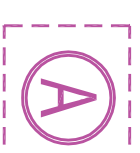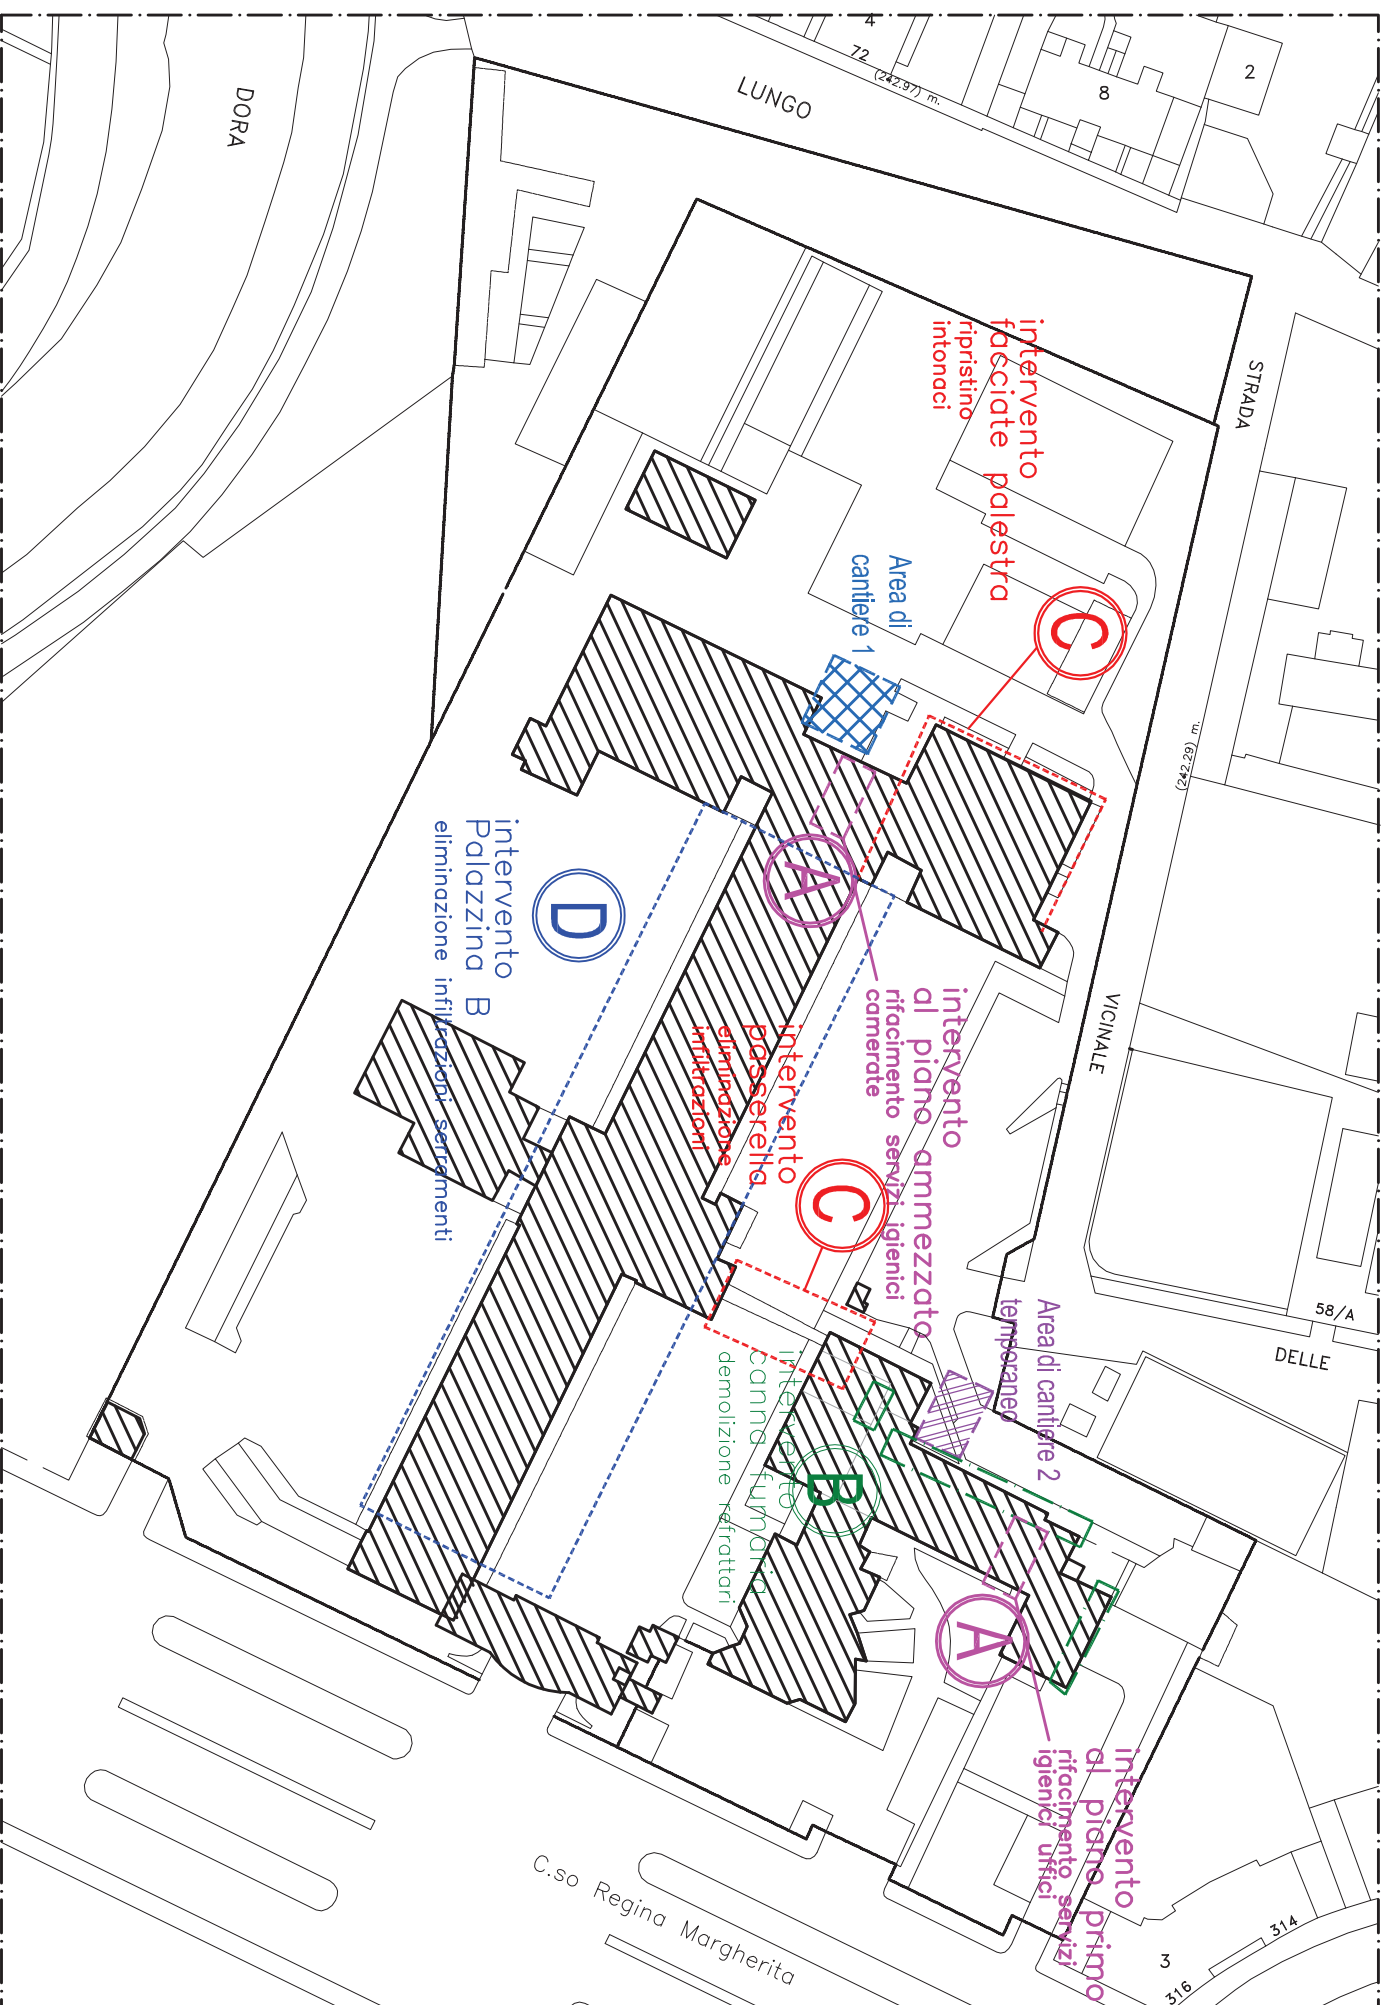

Interventi al piano ammezzato fabb.B
Rifacimento servizi igienici camerate
Interventi al piano primo fabb.A
Rifacimento servizi igienici uffici



Interventi su strutture
Demolizione canna fumaria
Rifacimento intonaci



Interventi in copertura
eliminazione infiltrazioni su passerella



Interventi presso Camerate
Eliminazione infiltrazioni serramenti
Eliminazione infiltrazioni oggetti serramenti



AREA DI CANTIERE
BARACCAMENTI E DEPOSITO MATERIALE



PONTEGGIO ESTERNO E DEPOSITO MATERIALI
RIFACIMENTO CANNA FUMARIA ED INTONACI