

Allegato N°

CITTA' DI TORINO

DIREZIONE EDIFICI MUNICIPALI, PATRIMONIO E VERDE
SERVIZIO EDIFICI MUNICIPALI

**Mantenzione Straordinaria
Sedi Comando Vigili del Fuoco
Anno 2016 - Cod.Op. 4432**

Gruppo di lavoro ufficio tecnico:
Ing. Laura Orzave
P.L. Marco Polverino

Progetto architettonico
Ing. Laura Orzave
Progetto impianti idraulico/termici
P.L. Marco Polverino

Coordinatore della sicurezza in fase di
progettazione ai sensi D.L. 81/08
Ing. Laura Orzave






Responsabile del procedimento e
Dirigente Servizio Tecnico
Ing. Laura Orzave

PROGETTO ESECUTIVO

OGGETTO
COMANDO CORSO REGINA MARGHERITA 330
INTERVENTI DI SISTEMAZIONE
DELLA CANNA FUMARIA

NOVEMBRE 2016
SCALA 1:200

REV.	MODIFICHE	DATA	DESCRIZIONE	CONTROLLO	LABORIO
1	ESPOSIZIONE	04/07/16		IN	A-05
2					
3					
4					

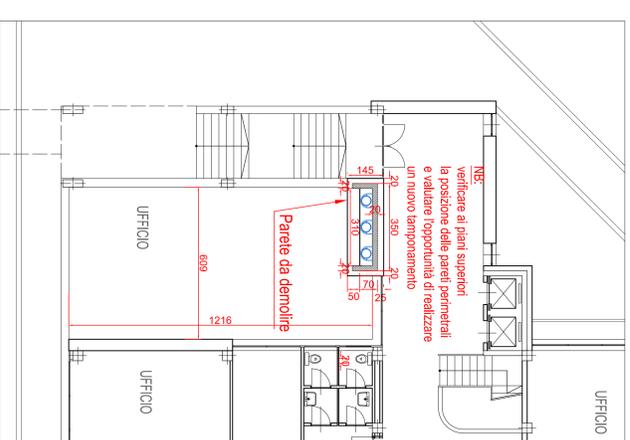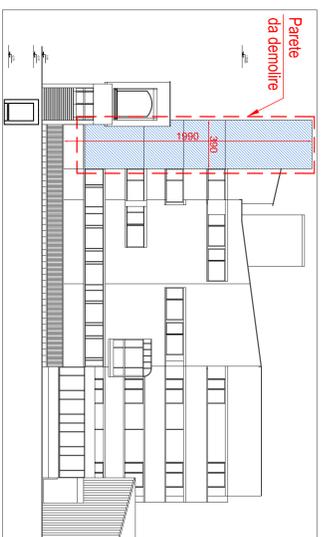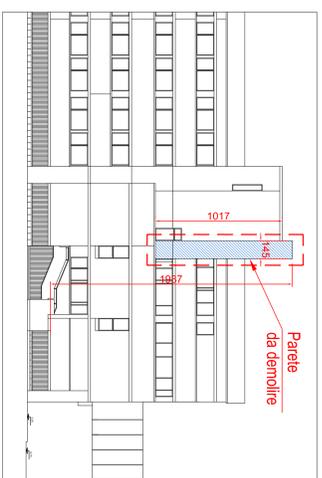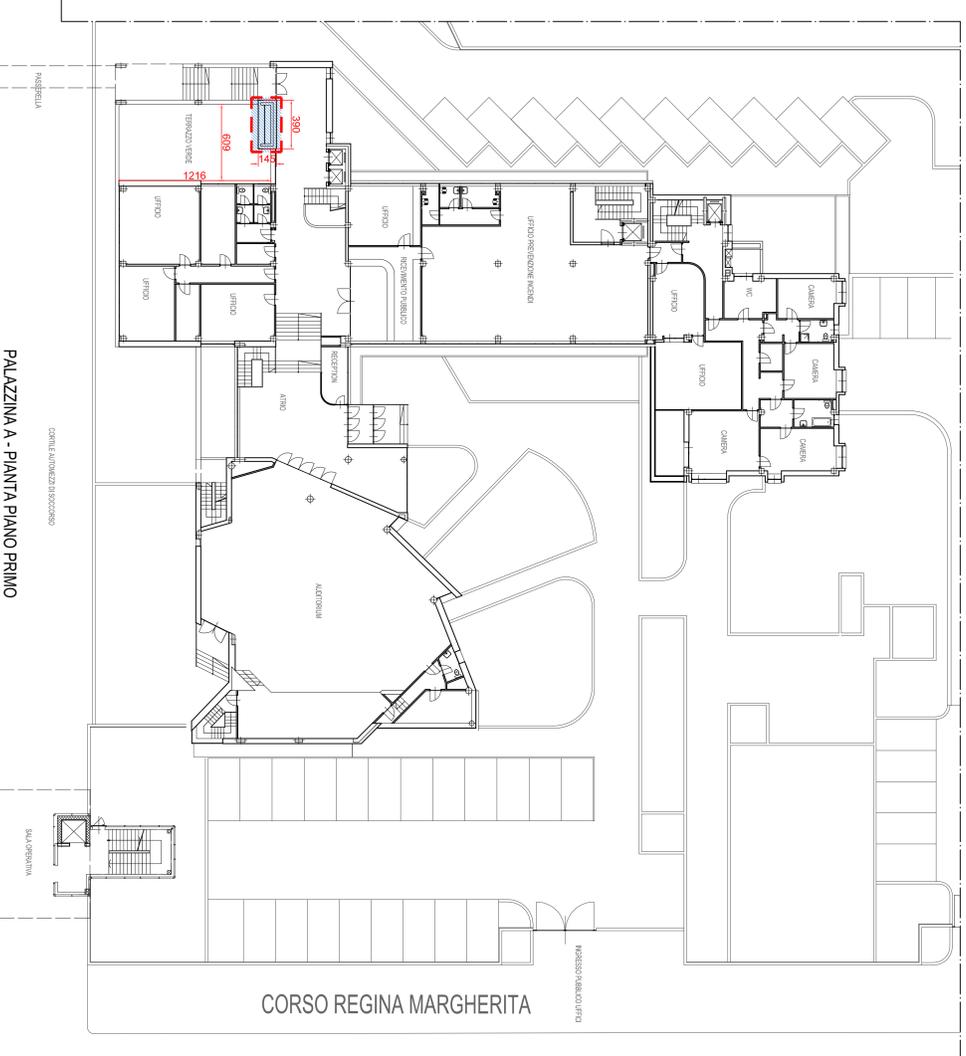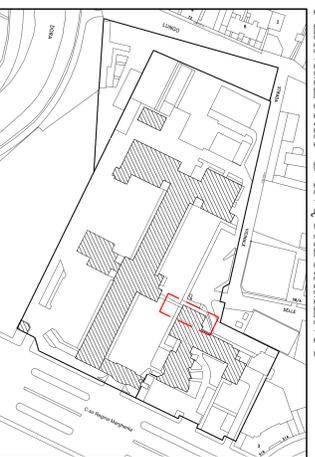

AREA DI INTERVENTO - Demolizione canna fumaria

- Rimozione delle scossaline in copertura
- Demolizione dei tamponamenti in blocchi refrattari fino al sotto in cemento armato
- Demolizione delle 3 canne fumarie
- Pulizia della superficie in c.a.
- Posa insonoro resistente ai vapori acidi
- Fissaggio carne fumarie esistenti
- Traseggiatura nuovi incostrati
- Posa nuove scossaline e dattoleria alla base delle canne fumarie
- Posa nuovo sovraccosto alla centrale termica
- Ritornamento manto di copertura sovrato centrale termica con sistemazione dei pluviali