Presidenza del Consiglio dei Ministri

ALLEGATO N. 13
DELIBERA N. MECC. 2017

CITTÀ DI TORINO
Direzione Infrastrutture e Mobilità
Servizio Urbanizzazioni

AxTO
azioni per le periferie torinesi
SPAZIO PUBBLICO
CASA
LAVORO E COMMERCIO
SCUOLA E CULTURA
COMUNITÀ E PARTECIPAZIONE

azione 1.08
messa in sicurezza degli accessi alle scuole

PROGETTO ESECUTIVO

Via Cardinal Massaia: planimetria di progetto

Tavola n° 06	indice di revisione	data	scala grafica
	Rev. 0	settembre 2017	1:200

GRUPPO DI PROGETTAZIONE:

arch. Maria Teresa MASSA (Coordinatore)
arch. Donato Maggiulli (Sudio)
geom. Attilio BUCCINO (Urbanizzazioni)
geom. Annunziata CASERTA (Urbanizzazioni)
geom. Armando FRATEPIETRO (Mobilità)
geom. Dario PUTORTI (Mobilità)

geom. Emilio RIZZOTTO (Mobilità)
geom. Simone TAMBONE (Sudio)
Dr.For. Gregorio SPANO' (Circoscrizione 7)
sig.ra Liliana ALBERTANO (Urbanizzazioni)

Codice Servizio: IF UR | Codice Lavoro: NU IM | Codice Elaborato: ELAB. GRAF.
Ordine di servizio del 30/06/2017 prot. n. 14887 del Dirigente Arch. Bruna CAVAGLIA'

COORDINATORE SICUREZZA IN FASE DI PROGETTAZIONE
Arch. Donato MAGGIULLI

RESPONSABILE DELL'ELABORATO
arch. Maria Teresa MASSA

RESPONSABILE DEL PROCEDIMENTO - DIRIGENTE SERVIZIO TECNICO
Arch. Bruna CAVAGLIA'

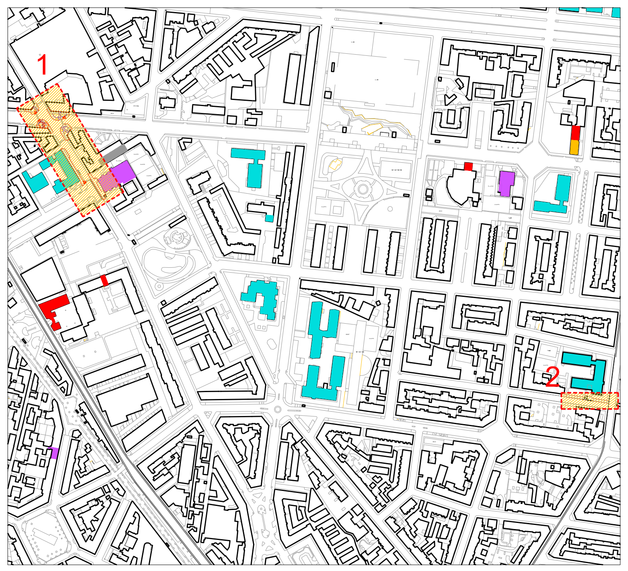

N.B.:
VERIFICARE LA PRESENZA DEI SOTTOSERVIZIE CON LE SINGOLE AZIENDE PRELIMINARMENTE A OGNI OPERA E PREVEDERE UNA VERIFICA DEI TRACCIATI CON SONDAGGI E ACCERTAMENTI IN SITO

LEGENDA ELEMENTI DI DELIMITAZIONE

	Cordone in lusema 30x25 smusso 2
	Guida in lusema 12x25 con faccia a vista
	Guida in cls 10x25
	Scivolo in lusema passi carrai L=50
	Fascia lusema delimitazione accessi carrai L=30
* *	Curva in lusema r=50 cordone e guida
	Lama acciaio Corten sp=2 h=20 - aiuole alberi

PAVIMENTAZIONI

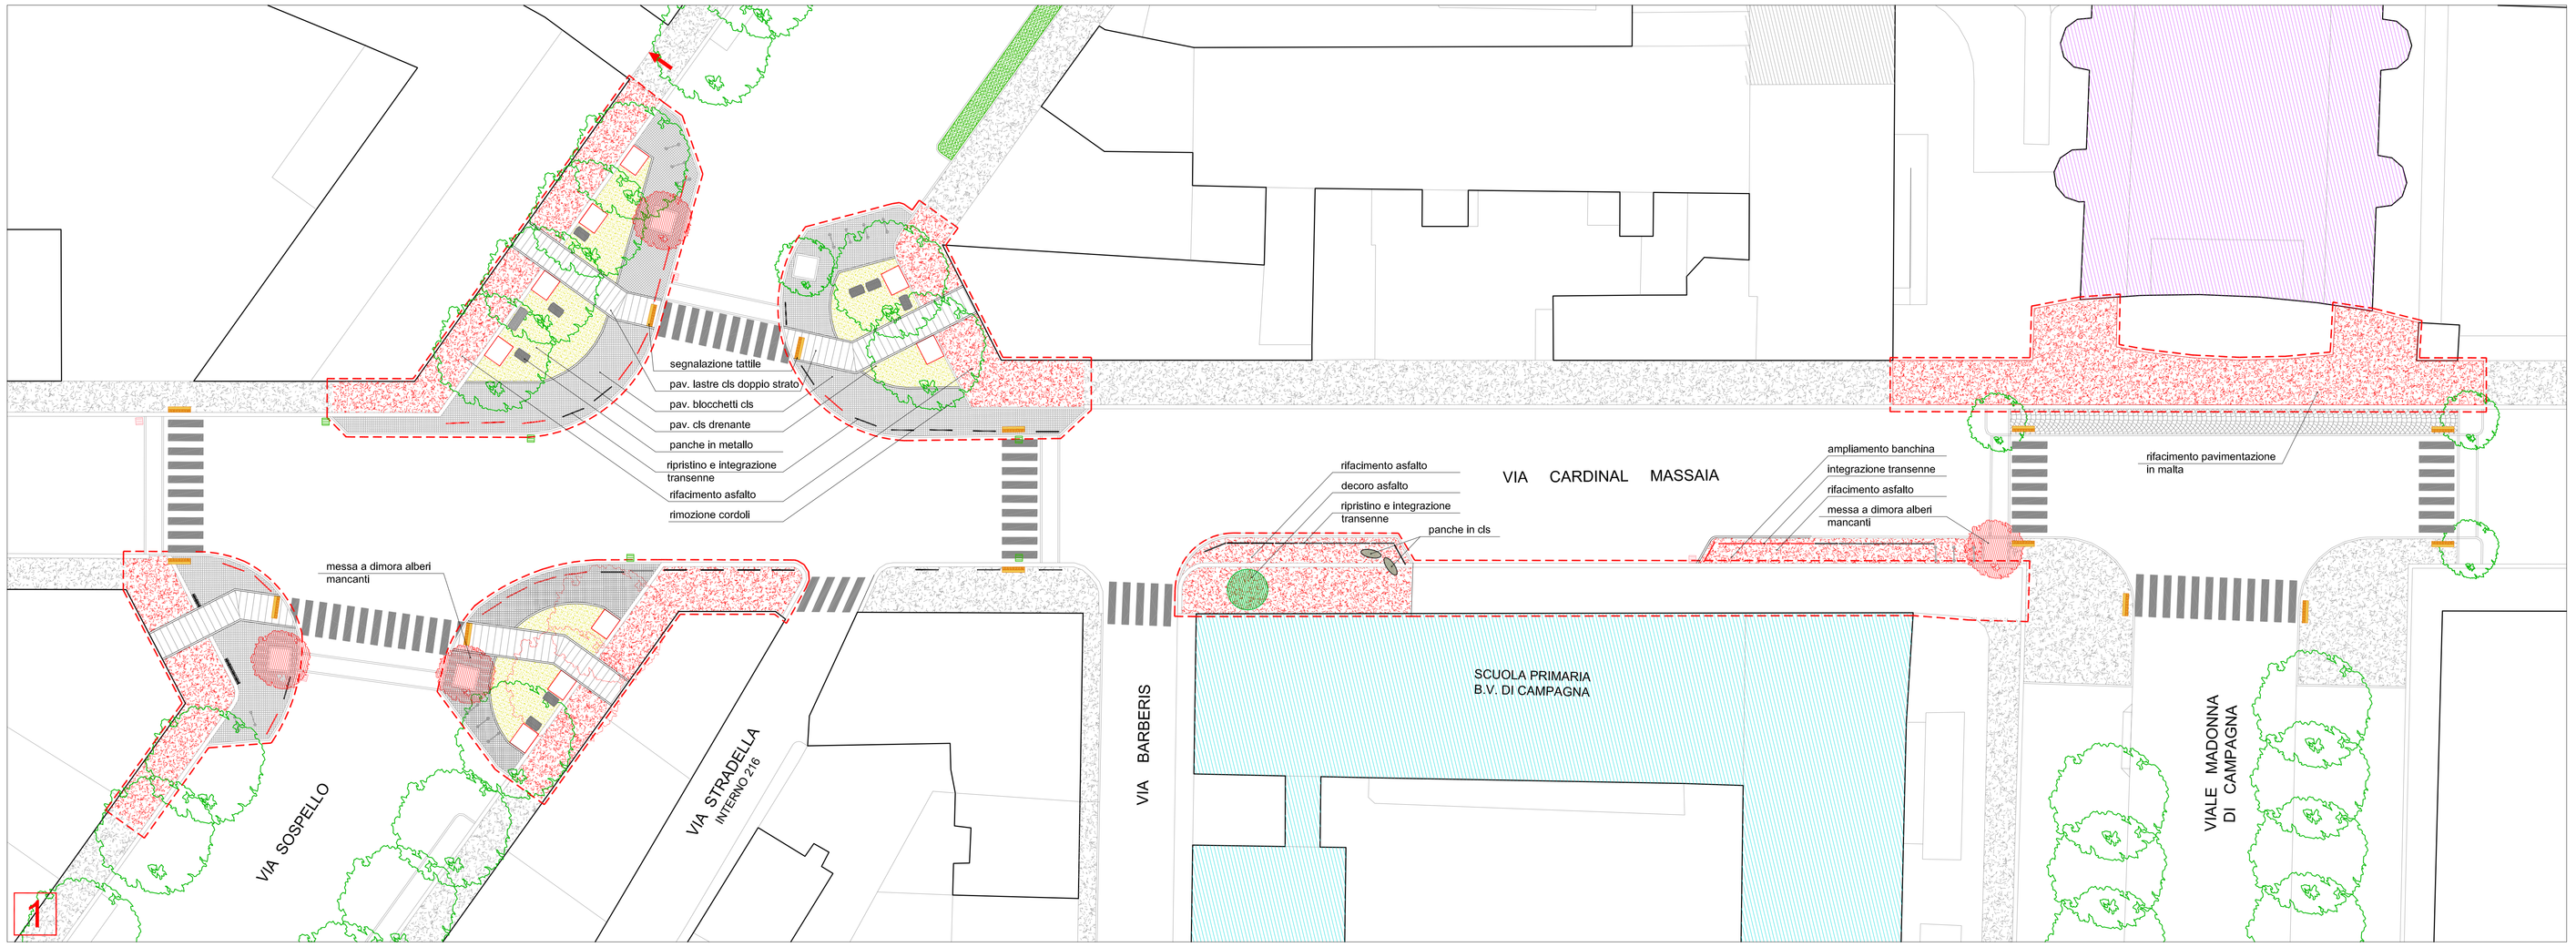

ELEMENTI DI DELIMITAZIONE

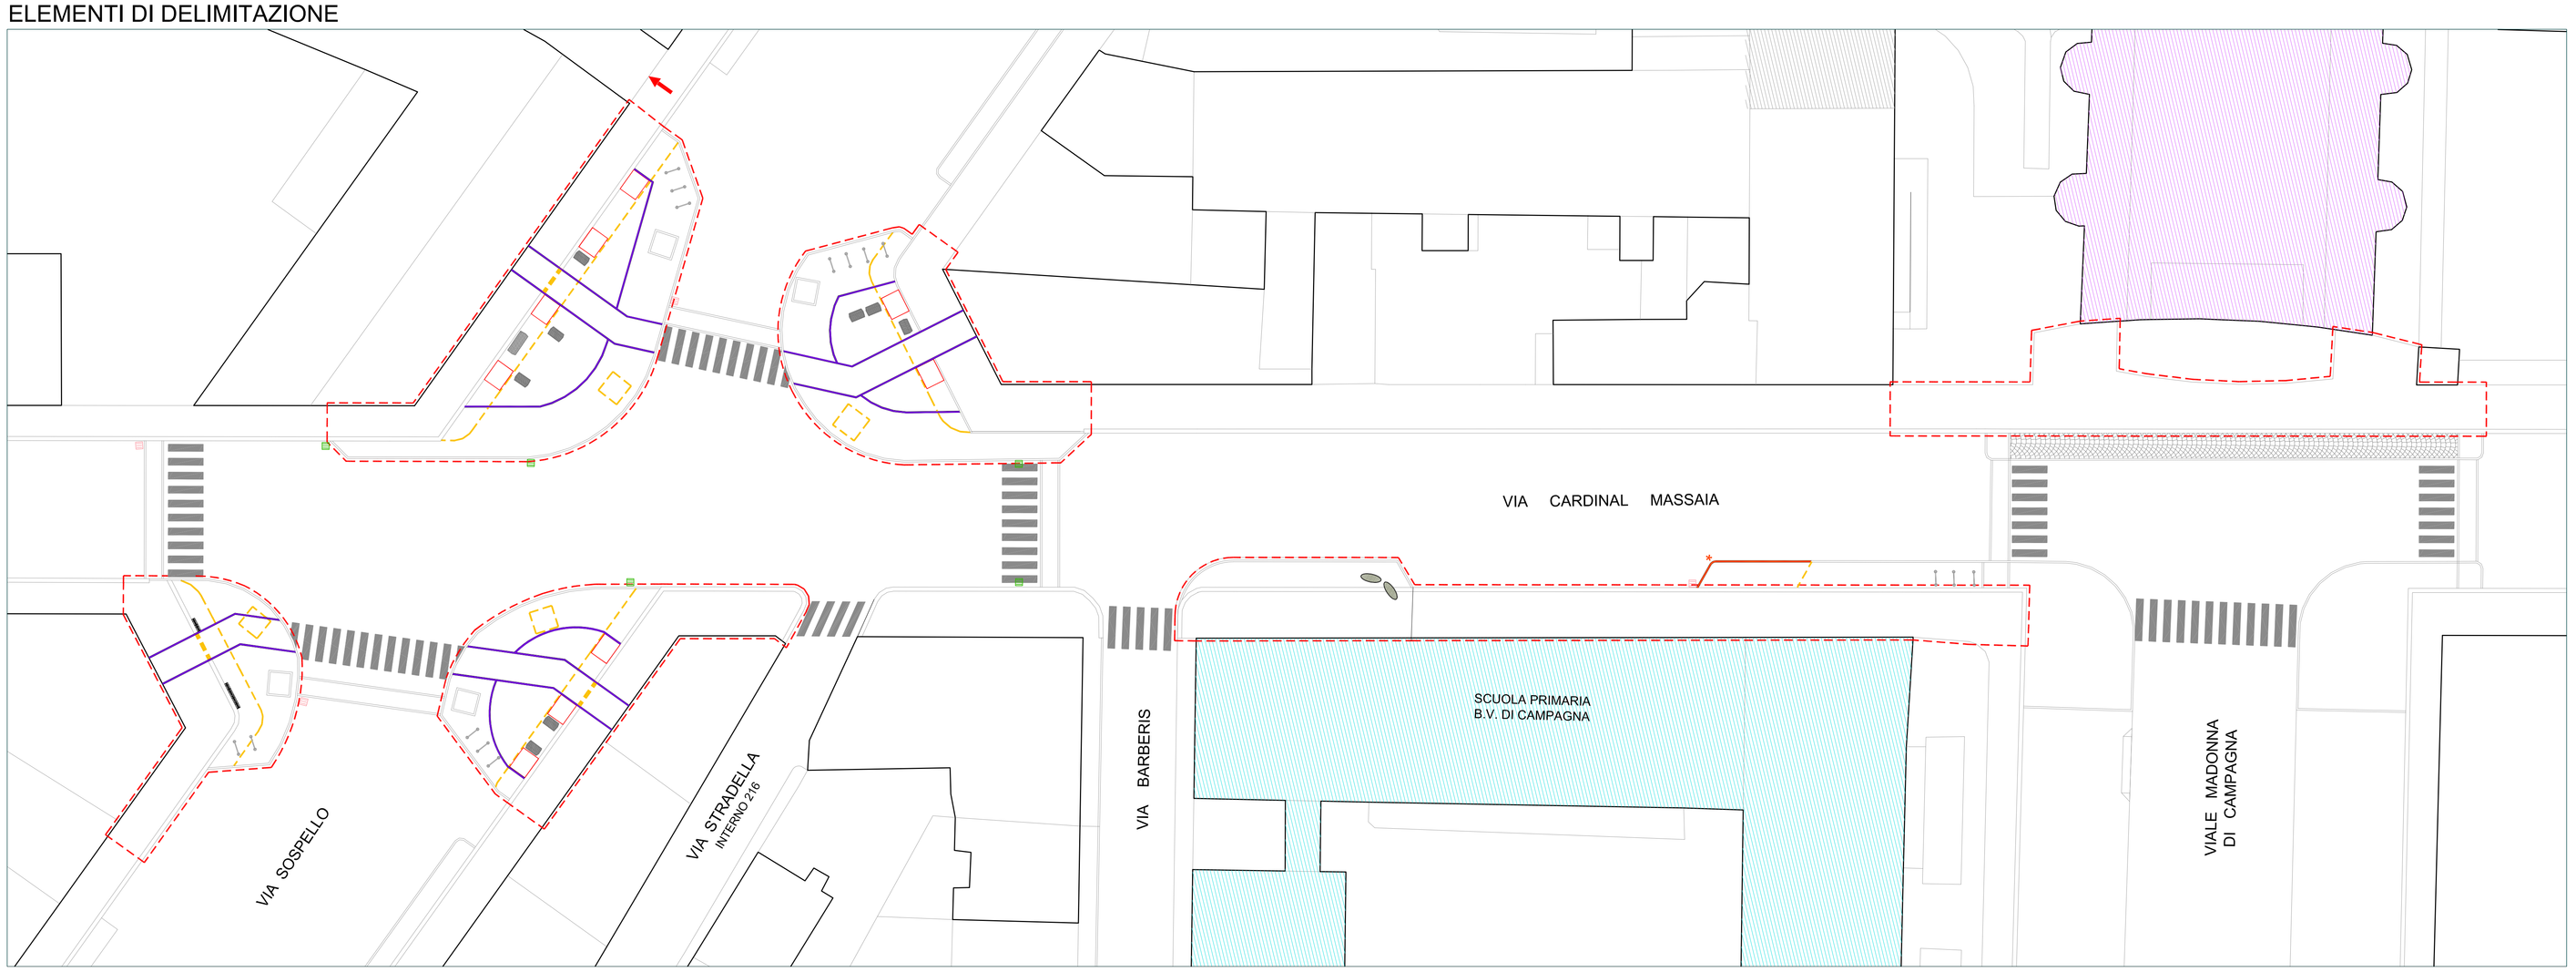

PAVIMENTAZIONI

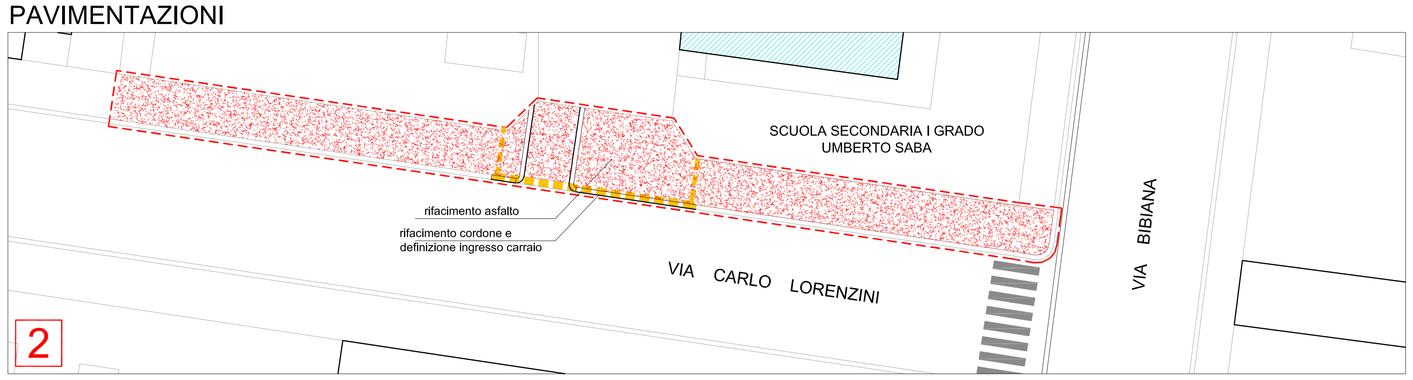
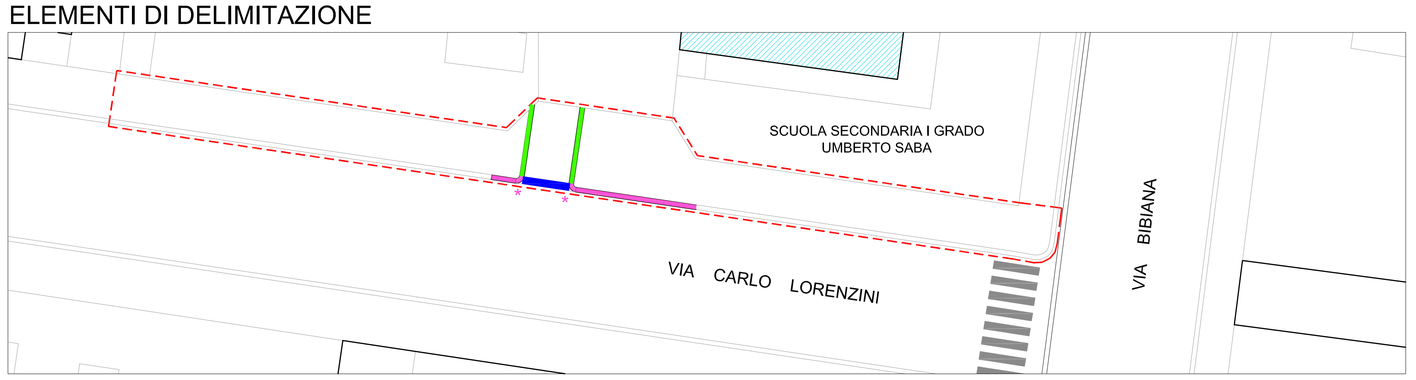
ELEMENTI DI DELIMITAZIONE