Presidenza del Consiglio dei Ministri

CITTÀ DI TORINO
Direzione Infrastrutture e Mobilità
Servizio Urbanizzazioni

ALLEGATO N. 14
DELIBERA N. MECC. 2017

AxTO

azioni per le periferie torinesi

azione 1.08
messa in sicurezza degli accessi alle scuole

PROGETTO ESECUTIVO

Via Benedetto Croce: planimetria di progetto

Tavola n° 07	indice di revisione	data	scala grafica
	Rev. 0	*settembre 2017*	*1:200*

GRUPPO DI PROGETTAZIONE:

arch. Maria Teresa MASSA (Coordinatore)
arch. Donato Maggiulli (Suolo)
geom. Attilio BUCCINO (Urbanizzazioni)
geom. Annunziata CASERTA (Urbanizzazioni)
geom. Armando FRATEPIETRO (Mobilità)
geom. Dario PUTORTI (Mobilità)

geom. Emilio RIZZOTTO (Mobilità)
geom. Simone TAMBONE (Suolo)
Dr.For. Gregorio SPANO' (Circoscrizione 7)
sig.ra Liliana ALBERTANO (Urbanizzazioni)

Codice Servizio: IF UR	Codice Lavoro: NU IM	Codice Elaborato: ELAB. GRAF.
Ordine di servizio del 30/06/2017	*prot. n. 14997*	*del Dirigente Arch. Bruna CAVAGLIA'*

COORDINATORE SICUREZZA IN FASE DI PROGETTAZIONE	RESPONSABILE DELL'ELABORATO
Arch. Donato MAGRULLI	*arch. Maria Teresa MASSA*

RESPONSABILE DEL PROCEDIMENTO - DIRIGENTE SERVIZIO TECNICO
Arch. Bruna CAVAGLIA'

N.B.:
VERIFICARE LA PRESENZA DEI SOTTOSERVIZIE CON LE SINGOLE AZIENDE PRELIMINARMENTE A OGNI OPERA E PREVEDERE UNA VERIFICA DEI TRACCIATI CON SONDAGGI E ACCERTAMENTI IN SITO

PAVIMENTAZIONI

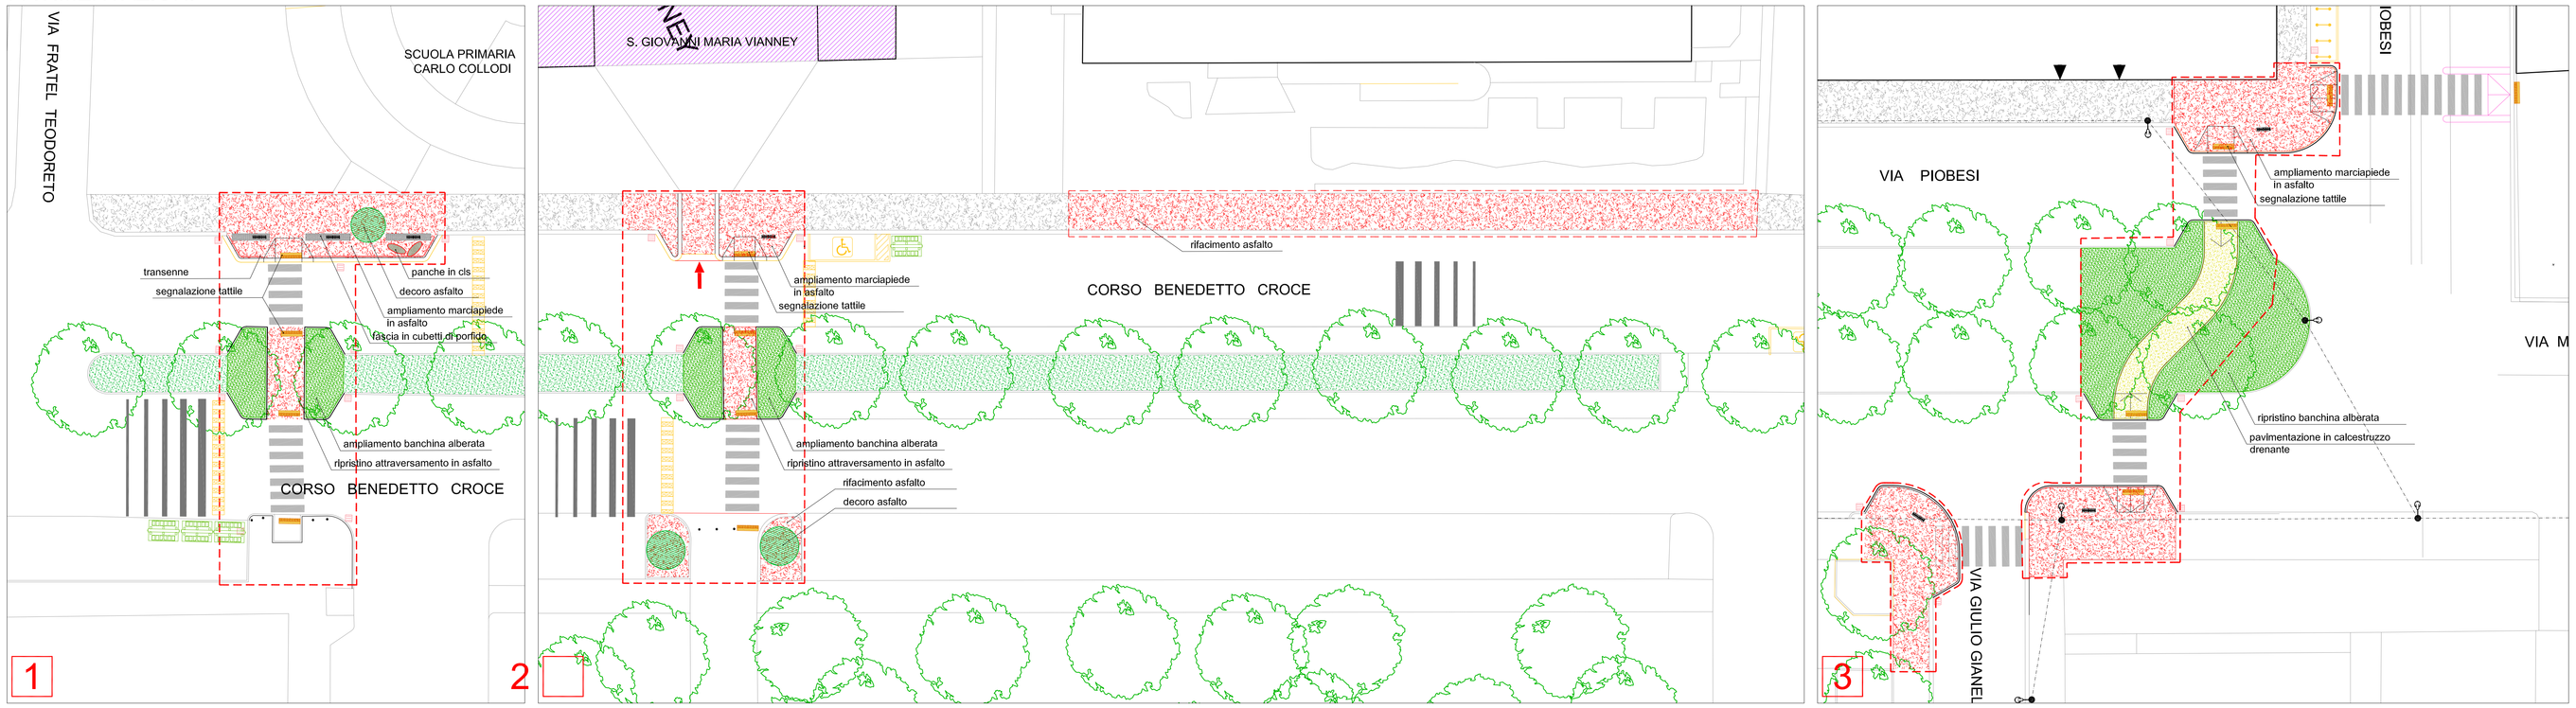

ELEMENTI DI DELIMITAZIONE

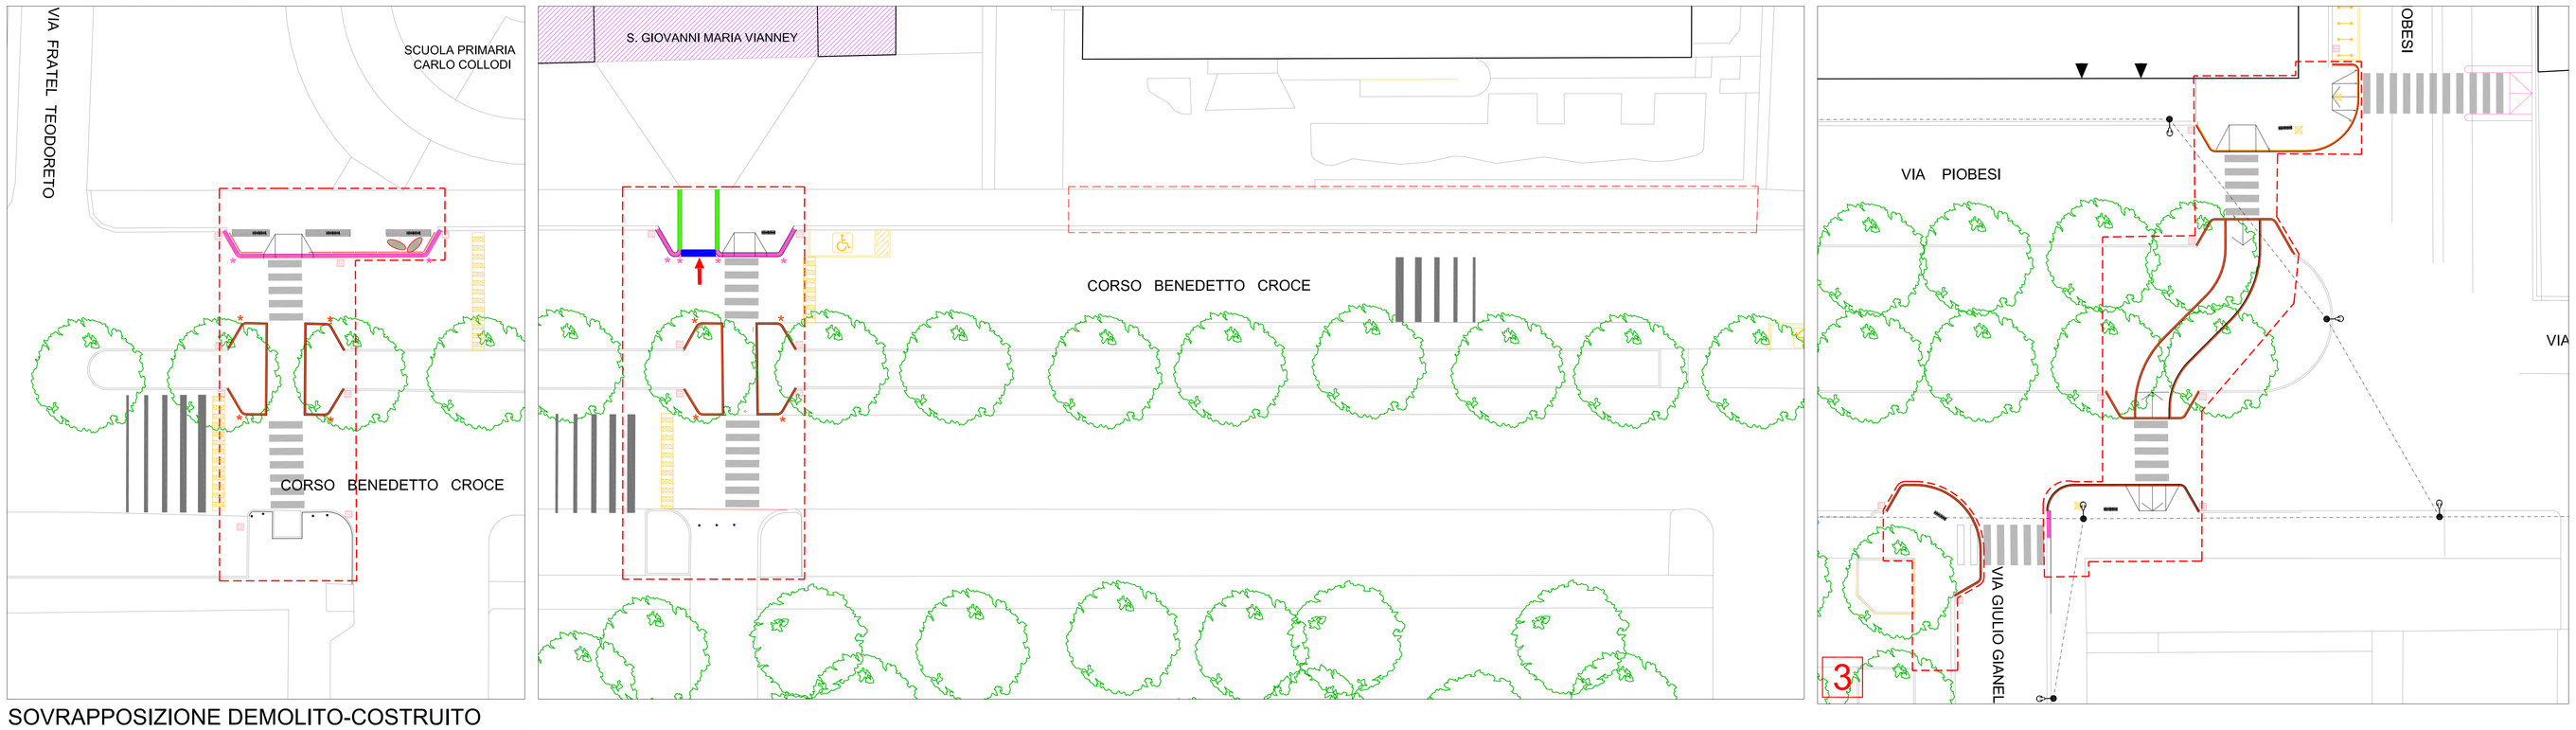

LEGENDA ELEMENTI DI DELIMITAZIONE

	Cordone in lusema 30x25 smusso 2
	Guida in lusema 12x25 con faccia a vista
	Scivolo in lusema passi carrai L=50
	Fascia lusema delimitazione accessi carrai L=30
	Curva in lusema r=50 cordone e guida
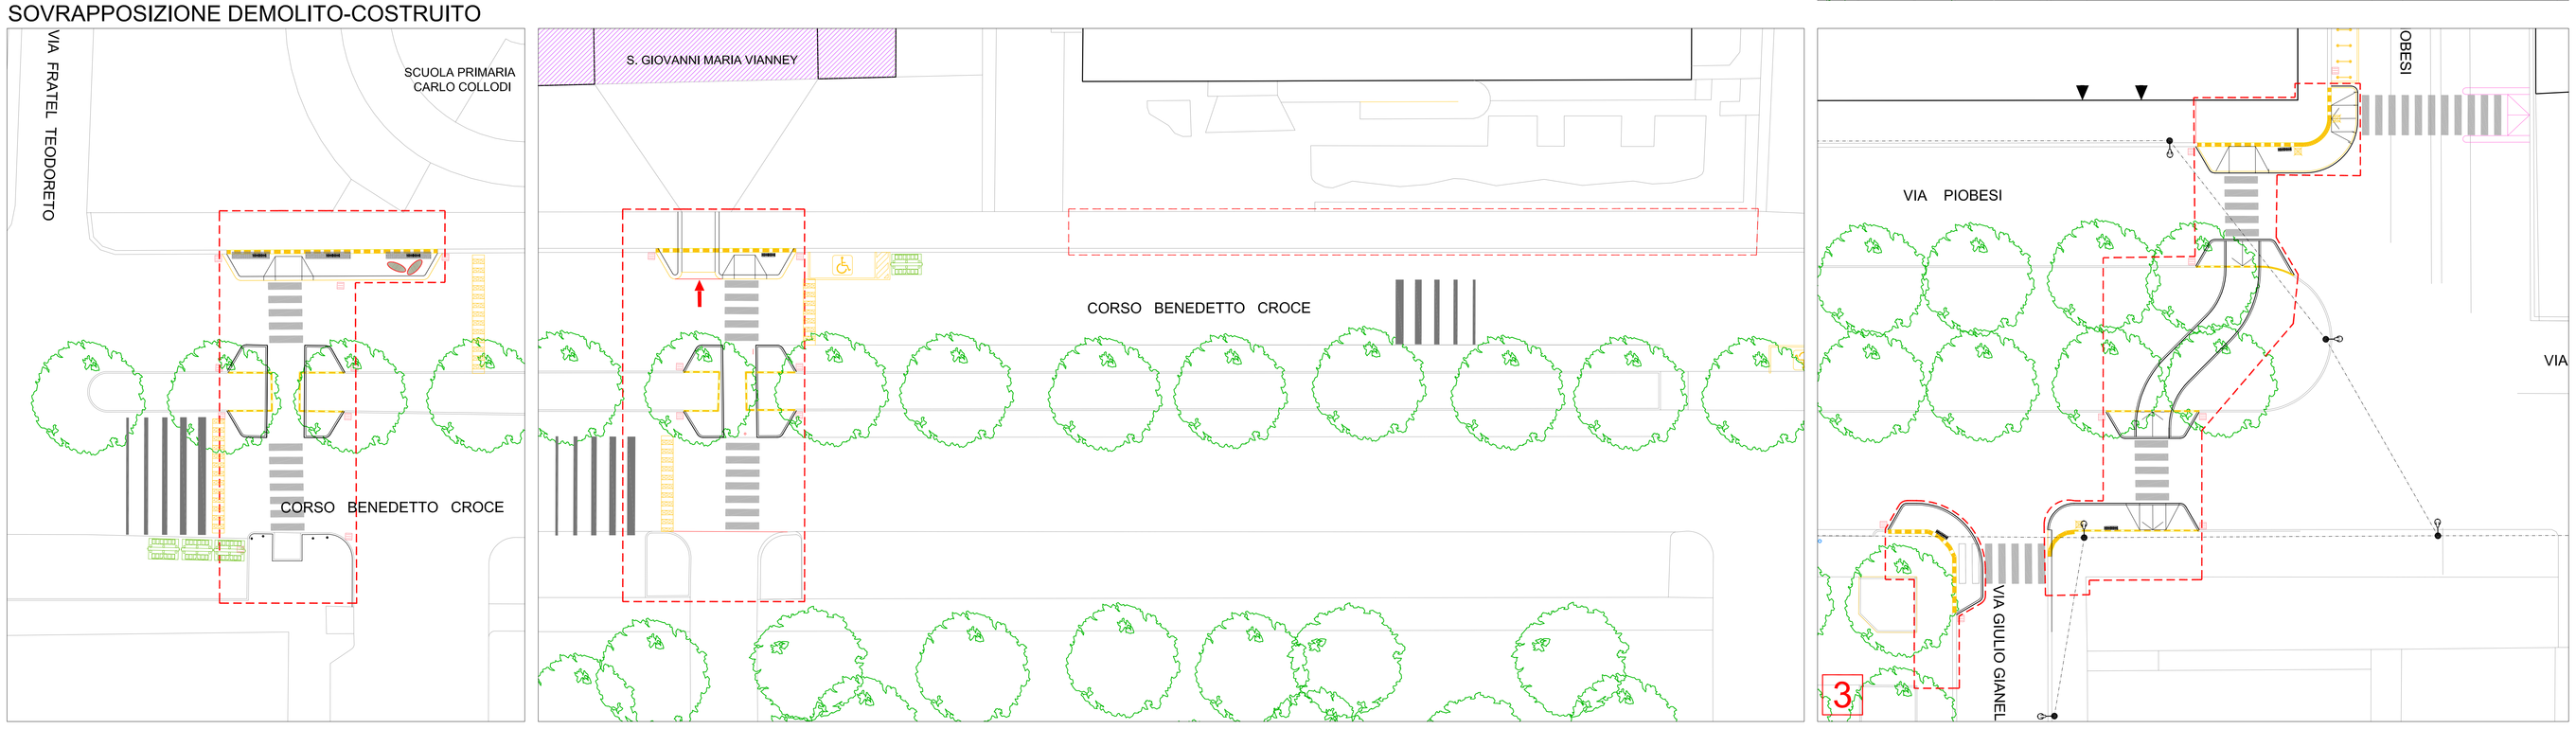
SOVRAPPOSIZIONE DEMOLITO-COSTRUITO