Presidenza del Consiglio dei Ministri

CITTÀ DI TORINO
Direzione Infrastrutture e Mobilità
Servizio Urbanizzazioni

ALLEGATO N. 15
DELIBERA N. MECC. 2017

AxTO

azioni per le periferie torinesi

SPAZIO PUBBLICO
CASA
LAVORO E COMMERCIO
SCUOLA E CULTURA
COMUNITÀ E PARTECIPAZIONE

azione 1.08
messa in sicurezza degli accessi alle scuole

PROGETTO ESECUTIVO

SEZIONI E STRATIGRAFIE

Tavola n° 08	indice di revisione	data	scala grafica
	Rev. 0	*settembre 2017*	*varie*

GRUPPO DI PROGETTAZIONE:

arch. Maria Teresa MASSA	(Coordinatore)	geom. Emilio RIZZOTTO	(Mobilità)
arch. Donato Maggiulli	(Suolo)	geom. Simone TAMBONE	(Suolo)
geom. Affilio BUCCINO	(Urbanizzazioni)	Dr.For. Gregorio SPANO'	(Circoscrizione 7)
geom. Annunziata CASERTA	(Urbanizzazioni)	sig.ra Liliana ALBERTANO	(Urbanizzazioni)
geom. Armando FRATEPIETRO	(Mobilità)		
geom. Dario PUTORTI	(Mobilità)		

Codice Servizio: IF US	*Codice Lavoro: NU IM*	*Codice Elaborato: ELAB. GRAF.*

Ordine di servizio del 30/06/2017 prot. n. 14997 del Dirigente Arch. Bruna CAVAGLIA'

COORDINATORE SICUREZZA IN FASE DI PROGETTAZIONE
Arch. Donato MAGGIULLI

RESPONSABILE DELL'ELABORATO
arch. Maria Teresa MASSA

RESPONSABILE DEL PROCEDIMENTO - DIRIGENTE SERVIZIO TECNICO
Arch. Bruna CAVAGLIA'

Sezione tipo - Corso B.Croce

SCALA 1:50

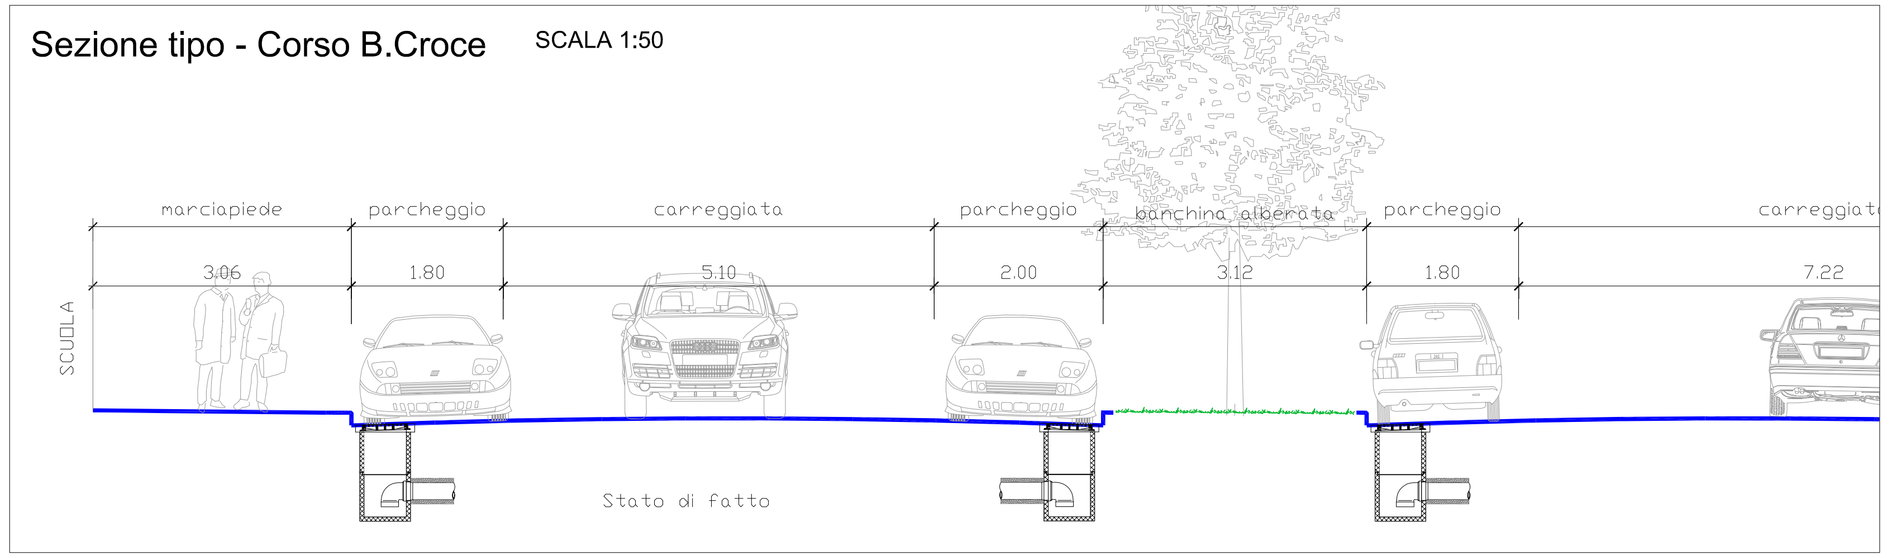

Sezione tipo - Via Fossano

SCALA 1:50

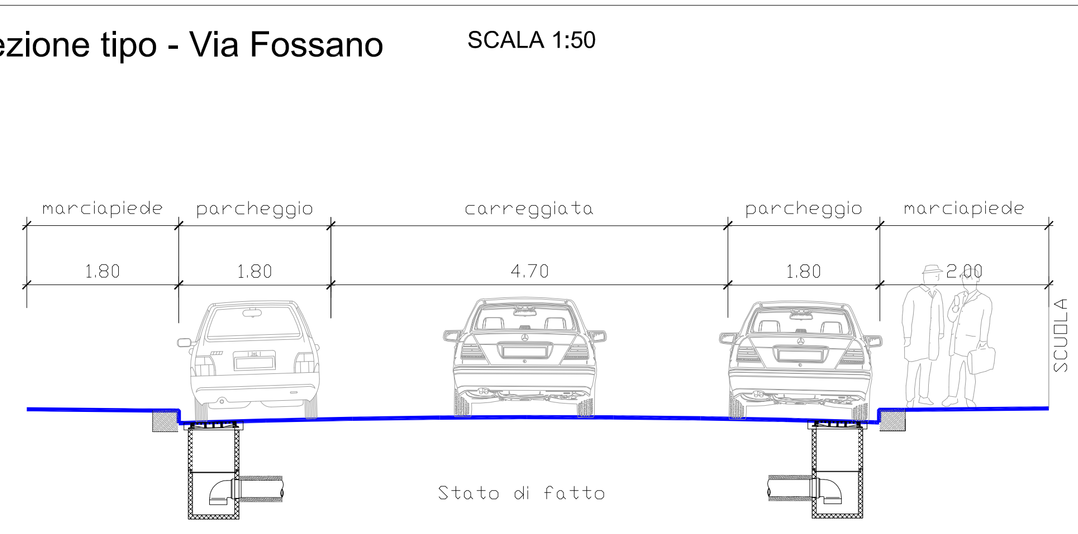

Sezione tipo - Corso B.Croce

SCALA 1:50

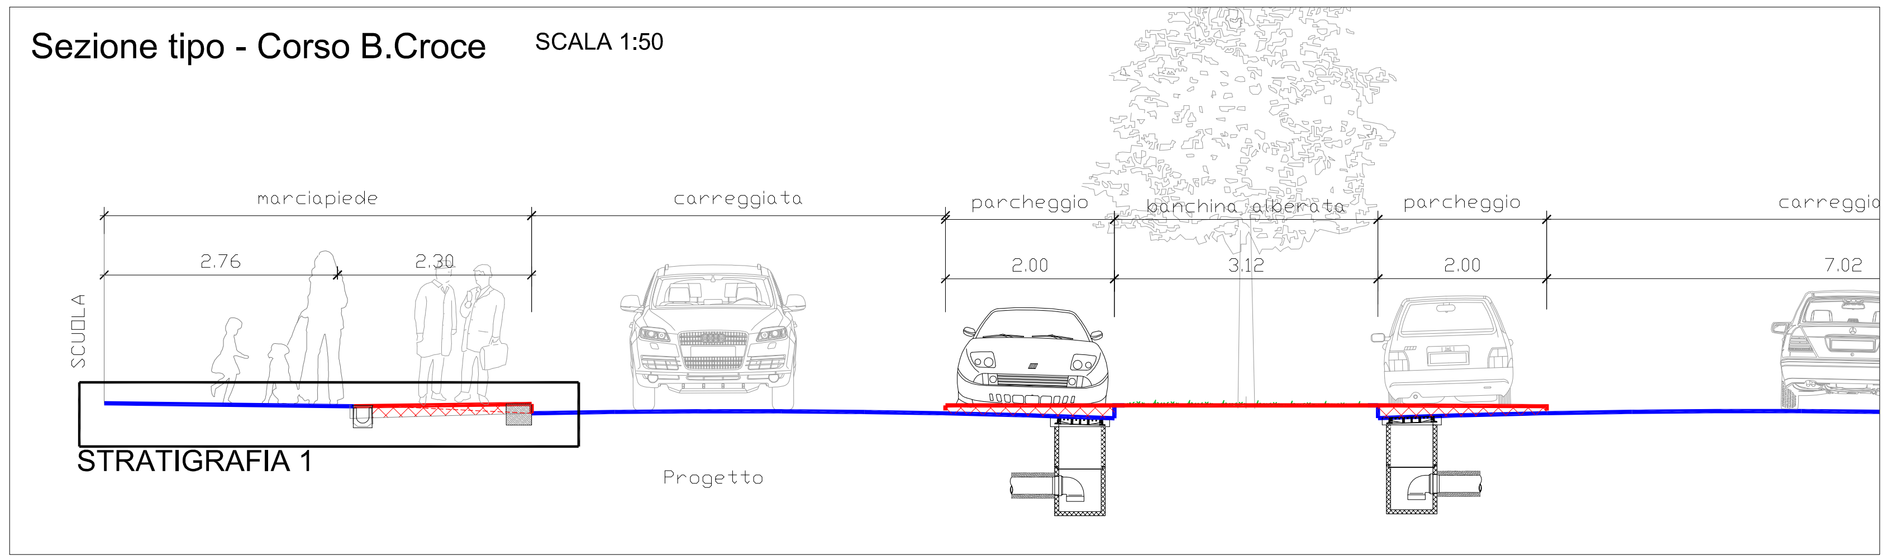

Sezione tipo - Via Fossano

SCALA 1:50

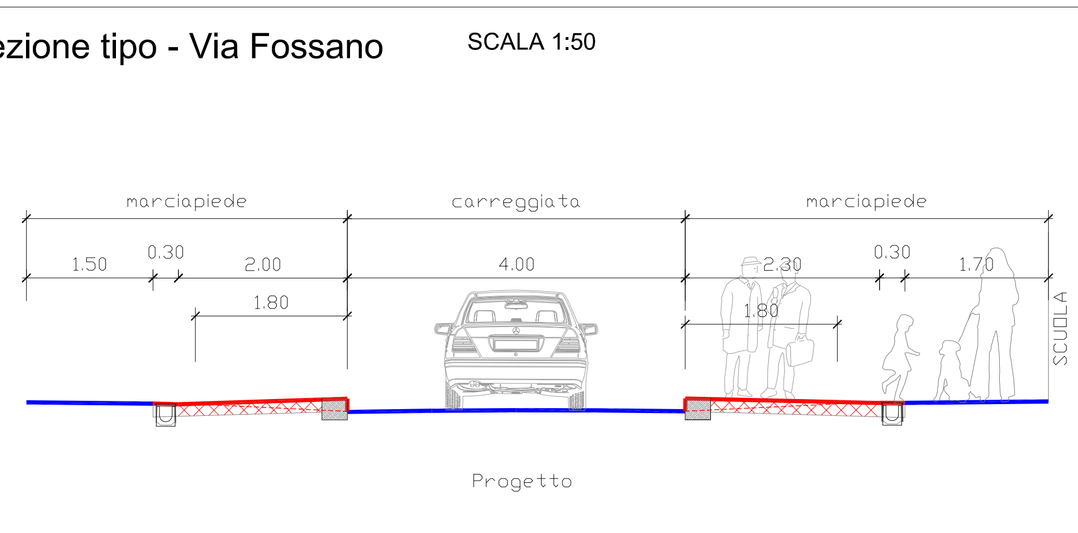

Stratigrafia 1 - Cardinal Massaia

SCALA 1:20

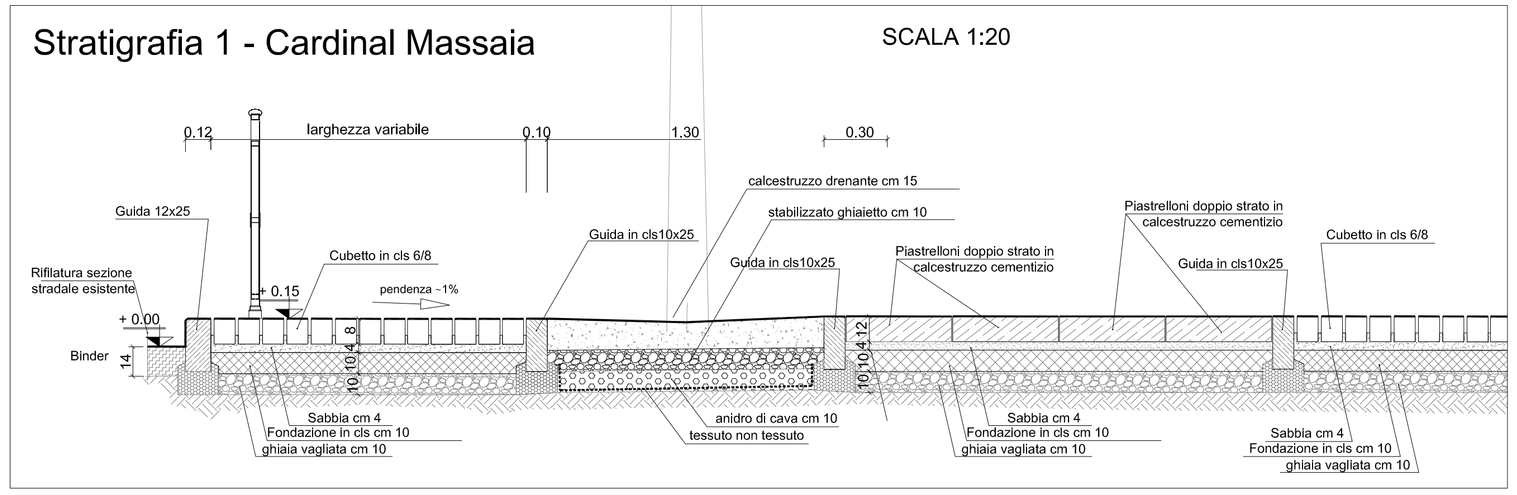

Stratigrafia 1 - Ampliamento Marciapiede in asfalto Via Fossano- C.so Croce

SCALA 1:20

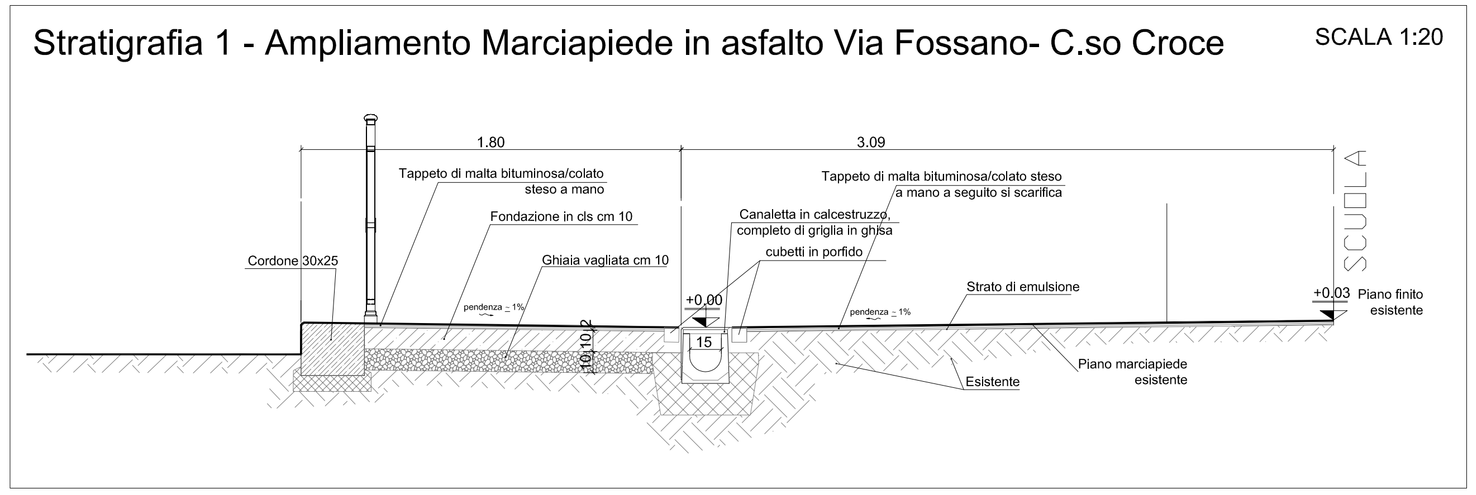

Stratigrafia 2 - Marciapiede in autobloccante e cls Drenante

SCALA 1:20

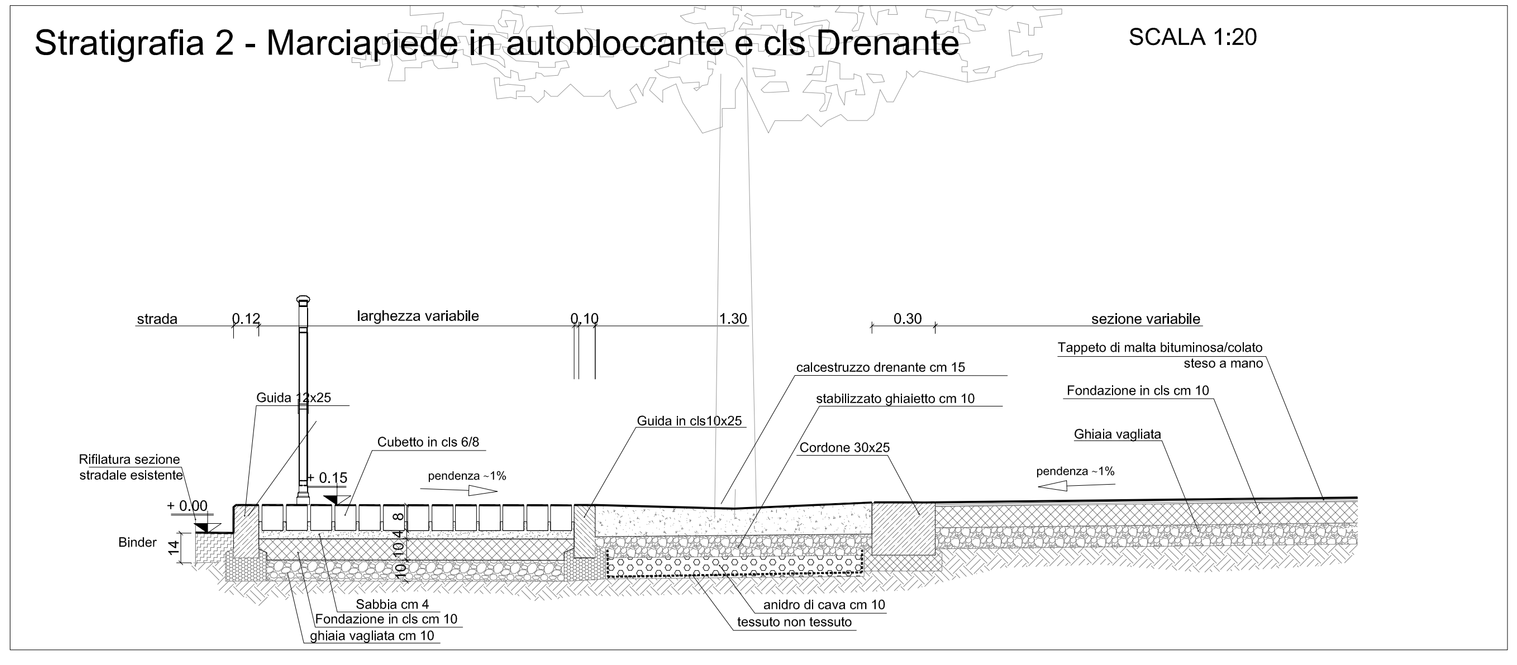

Stratigrafia 3 - Ampliamento Marciapiede Via Fossano ex Cartiera

SCALA 1:20

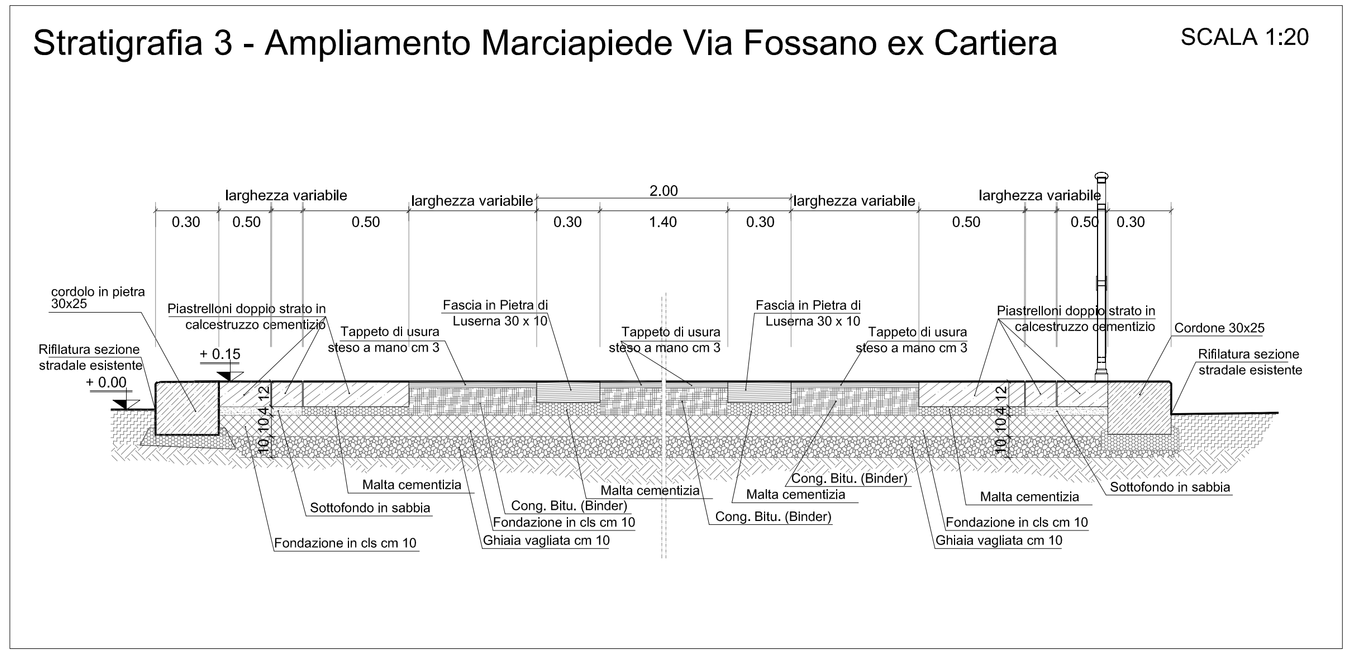

Stratigrafia tipo - Ampliamento marciapiede in pietra Via Manin - Via Vidua
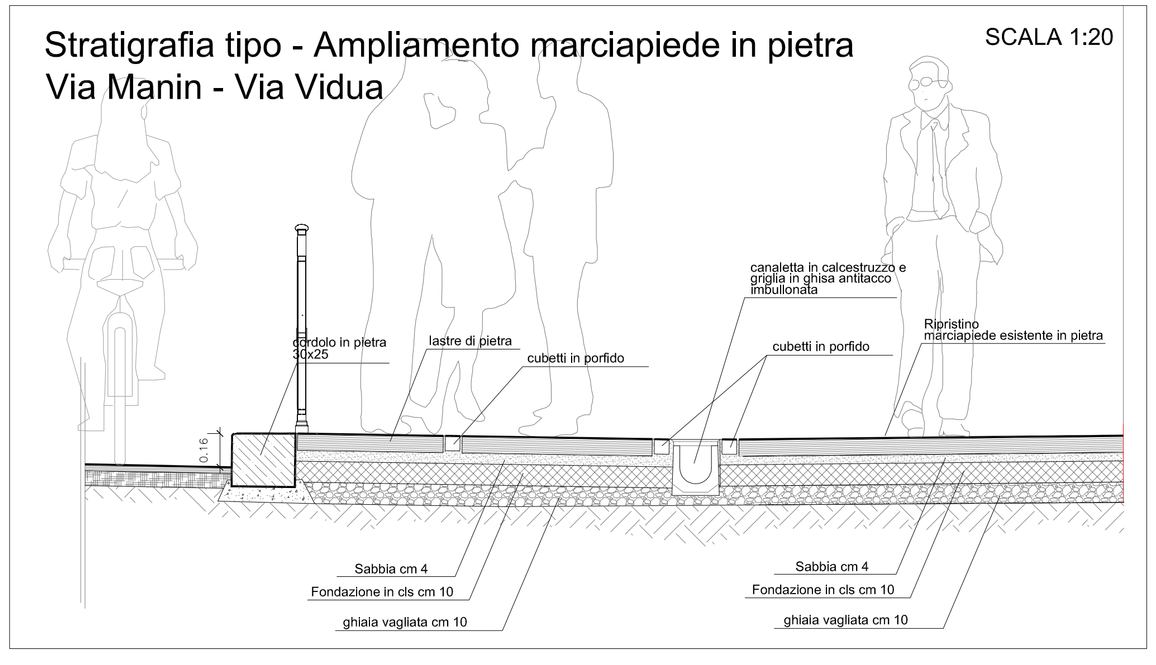
SCALA 1:20