

CITTA' DI TORINO

DIREZIONE SERVIZI TECNICI

SERVIZIO EDIFICI COMUNALI GESTIONE TECNICA

RECUPERO, RIQUALIFICAZIONE FUNZIONALE E MANUTENZIONE FABBRICATI MUNICIPALI CIRCOSCRIZIONI 1 -10 ANNO 2016

Progettisti opere edili :

- ing. Alberto VESPA
- ing. Walter SCLAVO

Collaboratori opere edili :

- Geom. Luigi CHIAZZI
- Geom. Stefano LINO
- Geom. Salvatore MASSA

Coordinatore della sicurezza :

- ing. Alberto VESPA

Il Responsabile del Procedimento
e Dirigente del Settore
Ing. Eugenio BARBIRATO

PSC - LAYOUT DI CANTIERE

OGGETTO

C.3 - CORSO FRANCIA, 73

NOME-FILE
Scala Plot
1=10

RIFERIMENTO
0000

SCALE:
0000

REV MODIFICHE

DATA

DISEGNATORE

0

1

2


3

4


5

ELABORATO

9

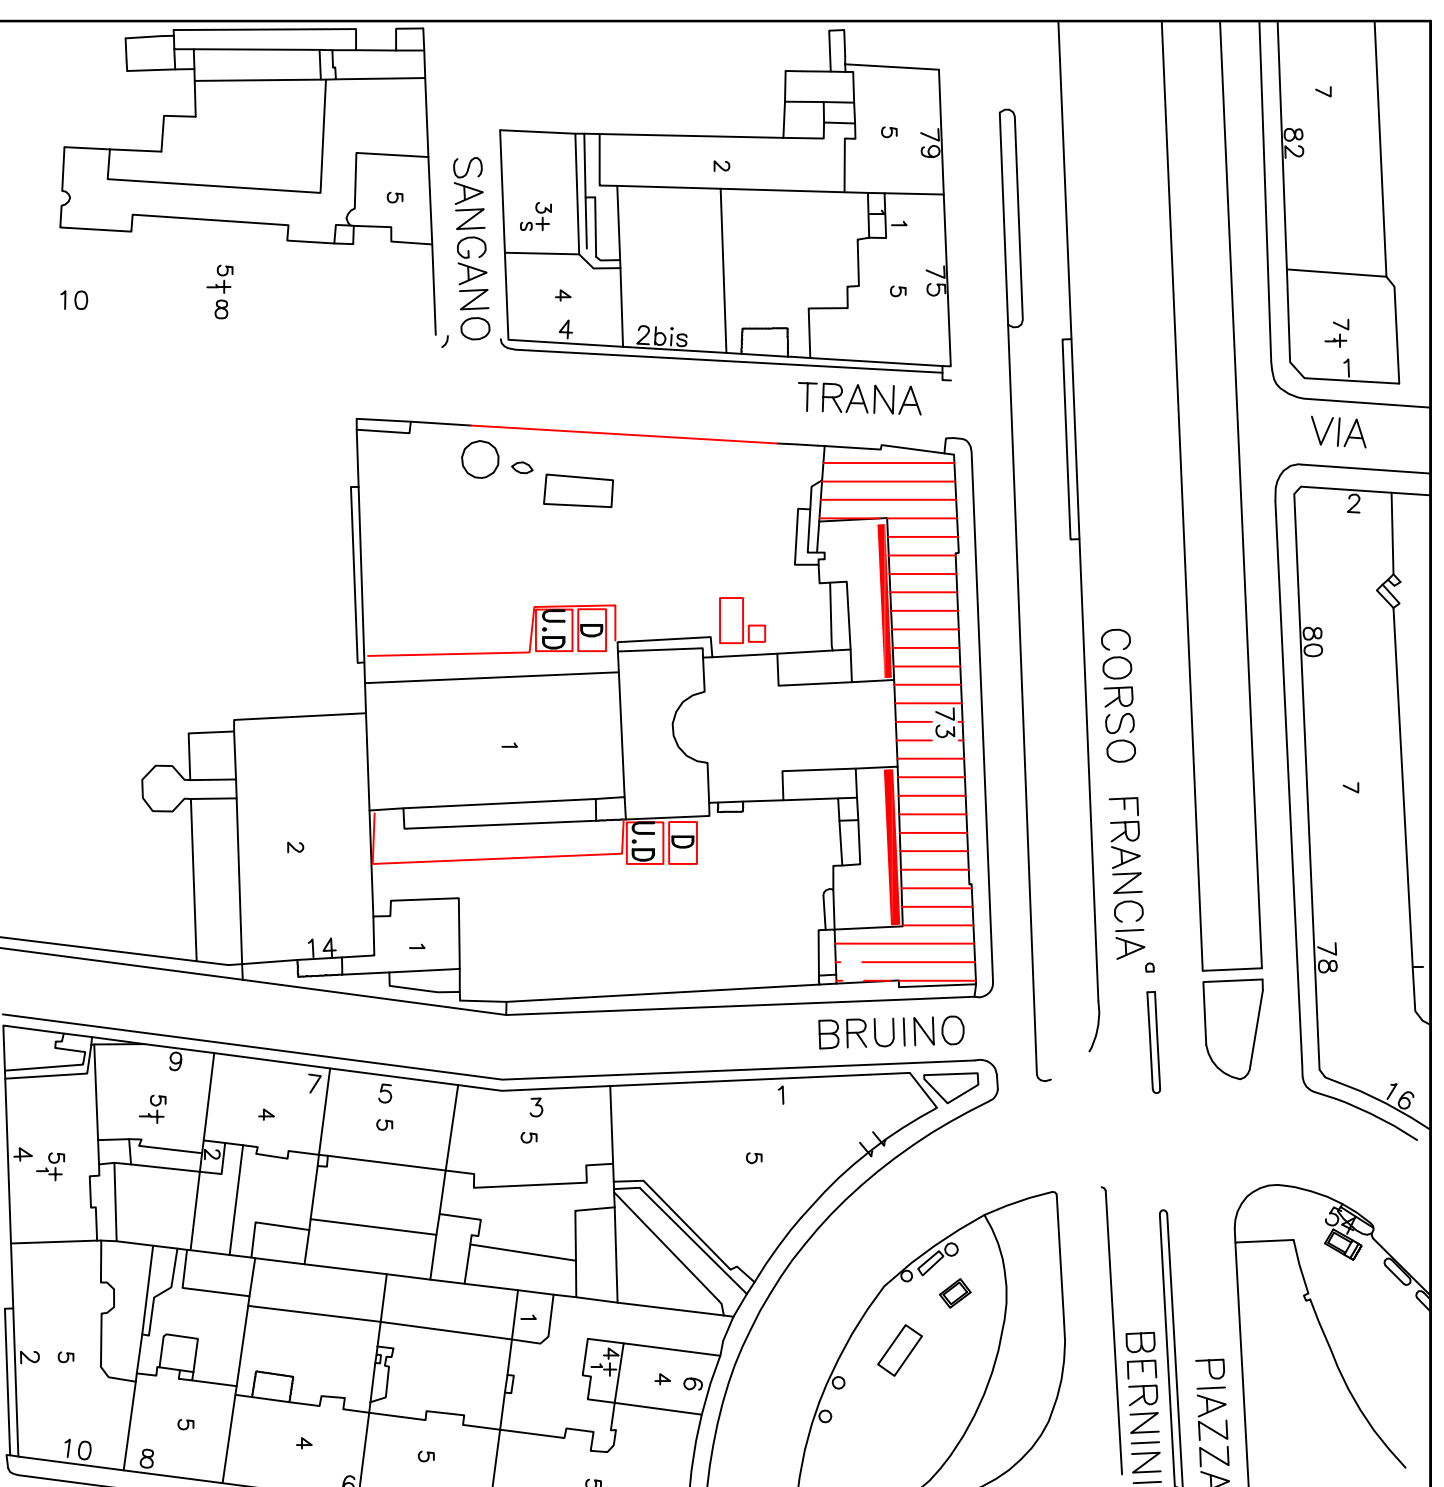

LAYOUT DI CANTIERE

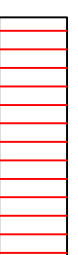

Fabbricato in oggetto



ponteggio




wc dim. 1.20 x 1.20 ml.




Nucleo abitativo di cantiere 5.00 x 2.50 ml.



Recinzione

 Deposito

 Unità di decontaminazione