

# CITTA' DI TORINO

DIREZIONE SERVIZI TECNICI

SERVIZIO EDIFICI COMUNALI GESTIONE TECNICA

## RECUPERO, RIQUALIFICAZIONE FUNZIONALE E MANUTENZIONE FABBRICATI MUNICIPALI CIRCOSCRIZIONI 1 -10 ANNO 2016

Progettisti opere edili :

- ing. Alberto VESPA
- ing. Walter SCLAVO

Collaboratori opere edili :

- Geom. Luigi CHIAUZZI
- Geom. Stefano LINO
- Geom. Salvatore MASSA

Coordinatore della sicurezza :

- ing. Alberto VESPA

Il Responsabile del Procedimento  
e Dirigente del Settore  
Ing. Eugenio BARBIRATO

### PSC - LAYOUT DI CANTIERE

OGGETTO

C.4 - VIA CAVOUR, 29

NOME-FILE *Scala Plot*  
1=10

RIFERIMENTO  
0000

SCALE:  
0000

REV MODIFICHE

DATA

DISEGNATORE

0

1

2

3

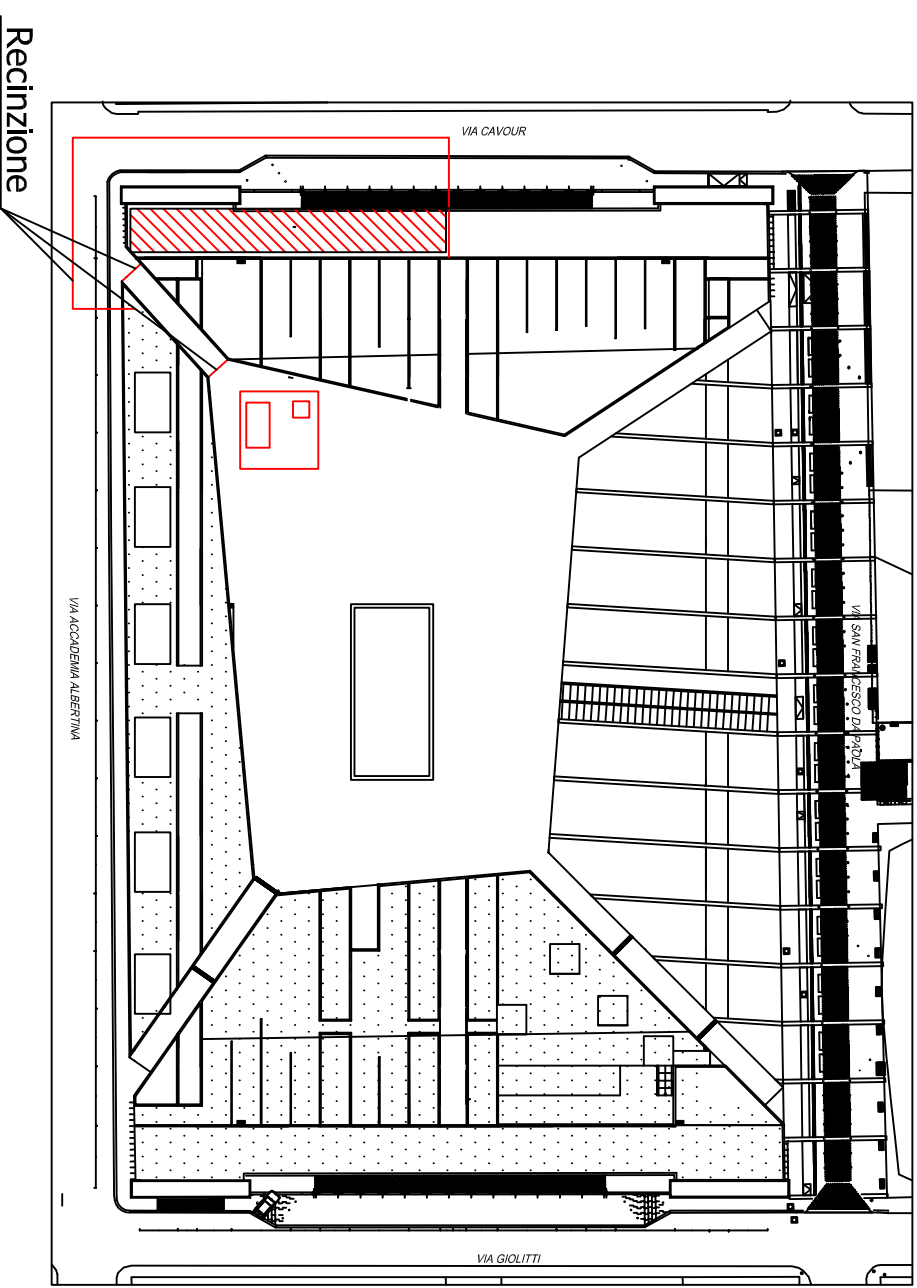
4

5




ELABORATO

10

ESTRATTO PLANIMETRICO scala 1:500



### LAYOUT DI CANTIERE

-  fabbricato in oggetto  
wc dim. 1.20 x 1.20 ml.
-  Nucleo abitativo di cantiere 5.00 x 2.50 ml.
-  Recinzione