

CITTA' DI TORINO

DIREZIONE SERVIZI TECNICI

SERVIZIO EDIFICI COMUNALI GESTIONE TECNICA

RECUPERO, RIQUALIFICAZIONE FUNZIONALE E MANUTENZIONE FABBRICATI MUNICIPALI CIRCOSCRIZIONI 1 -10 ANNO 2016

Progettisti opere edili :

- ing. Alberto VESPA
- ing. Walter SCLAVO

Collaboratori opere edili :

- Geom. Luigi CHIAUZZI
- Geom. Stefano LINO
- Geom. Salvatore MASSA

Coordinatore della sicurezza :

- ing. Alberto VESPA

Il Responsabile del Procedimento

e Dirigente del Settore

Ing. Eugenio BARBIRATO

PSC - LAYOUT DI CANTIERE

OGGETTO

C.1 - VIA GIULIO, 22

NOME-FILE Scala Plot
1=10

RIFERIMENTO
0000

SCALE:
0000

REV MODIFICHE

DATA

DISEGNATORE

0

1

2

3


4

5

ELABORATO

11

PLANIMETRIA SCALA 1:500

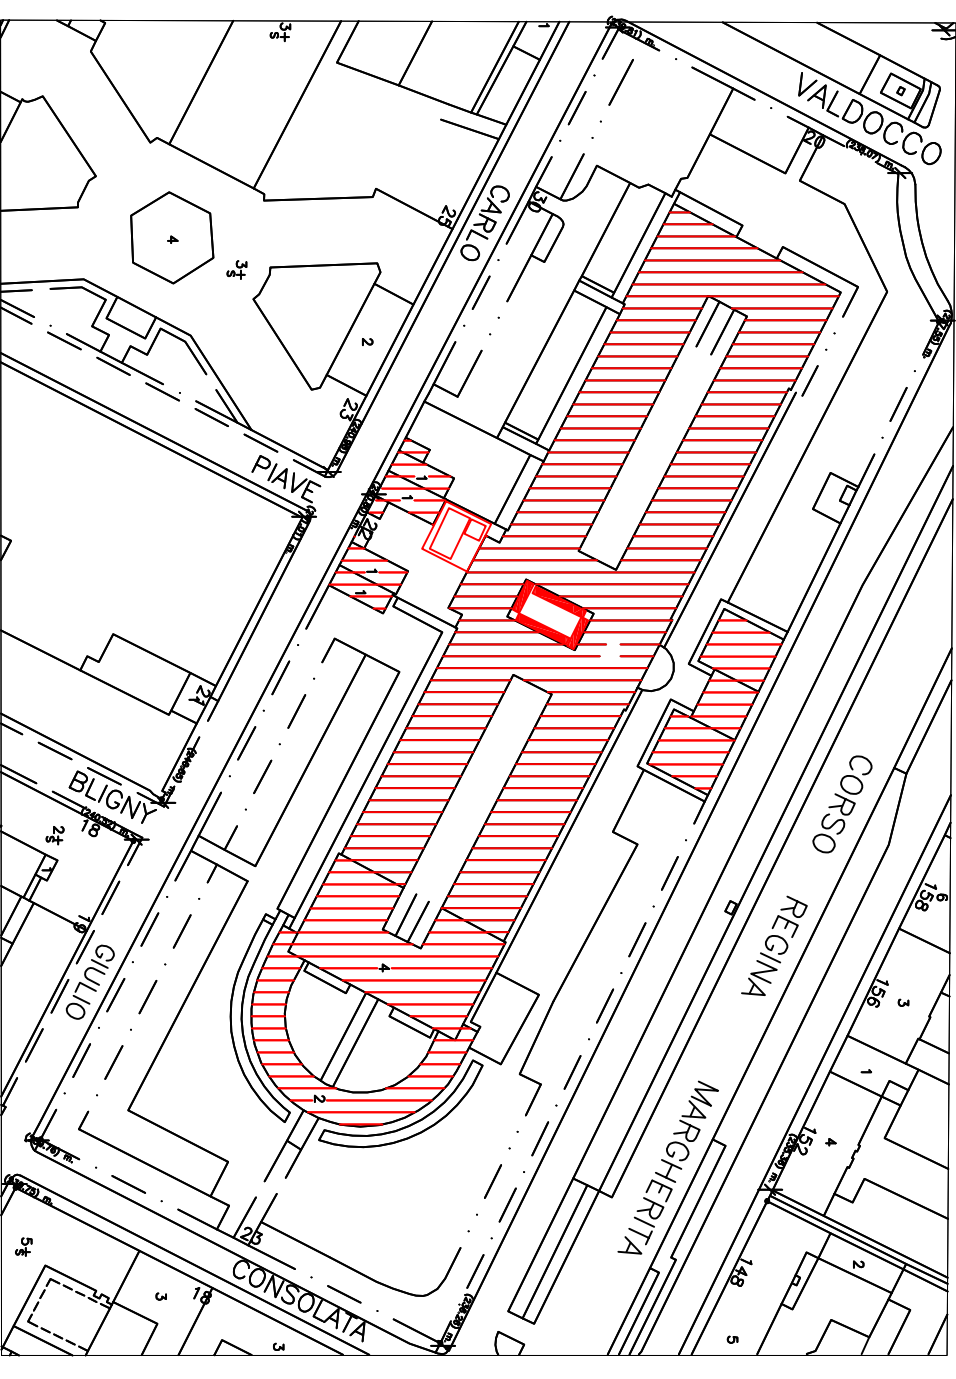

Fabbricato in oggetto

LAYOUT DI CANTIERE

ponteggio

wc dim. 1.20 x 1.20 ml.

Nucleo abitativo di cantiere 5.00 x 2.50 ml.

Recinzione