

CITTA' DI TORINO
 DIREZIONE SERVIZI TECNICI
 SERVIZIO EDIFICI COMUNALI GESTIONE TECNICA

**RECUPERO, RIQUALIFICAZIONE FUNZIONALE
 E MANUTENZIONE FABBRICATI MUNICIPALI**
 CIRCOSCRIZIONI 1 - 10
 ANNO 2016

Progettisti opere edili :
 - Ing. Alberto VESPA
 - Ing. Walter SCALVO
Collaboratori opere edili :
 - Geom. Luigi CHIAZZI
 - Geom. Stefano LINO
 - Geom. Sandro MASSA

Coordinatore della sicurezza :
 - Ing. Alberto VESPA

**Il Responsabile del Procedimento
 e Dirigente del Settore**
 Ing. Eugenio BARBRATO



PROGETTO ESECUTIVO

C.4 - VIA CAVOUR 29/A


REV	MODIFICHE	DATA	DESCRIZIONE	ESABBRICATO
0				
1				
2				
3				
4				
5				

INDICE FILE Escal. per
 riferimento 1=10
 SCALE 0000
 SCALE 0000


14

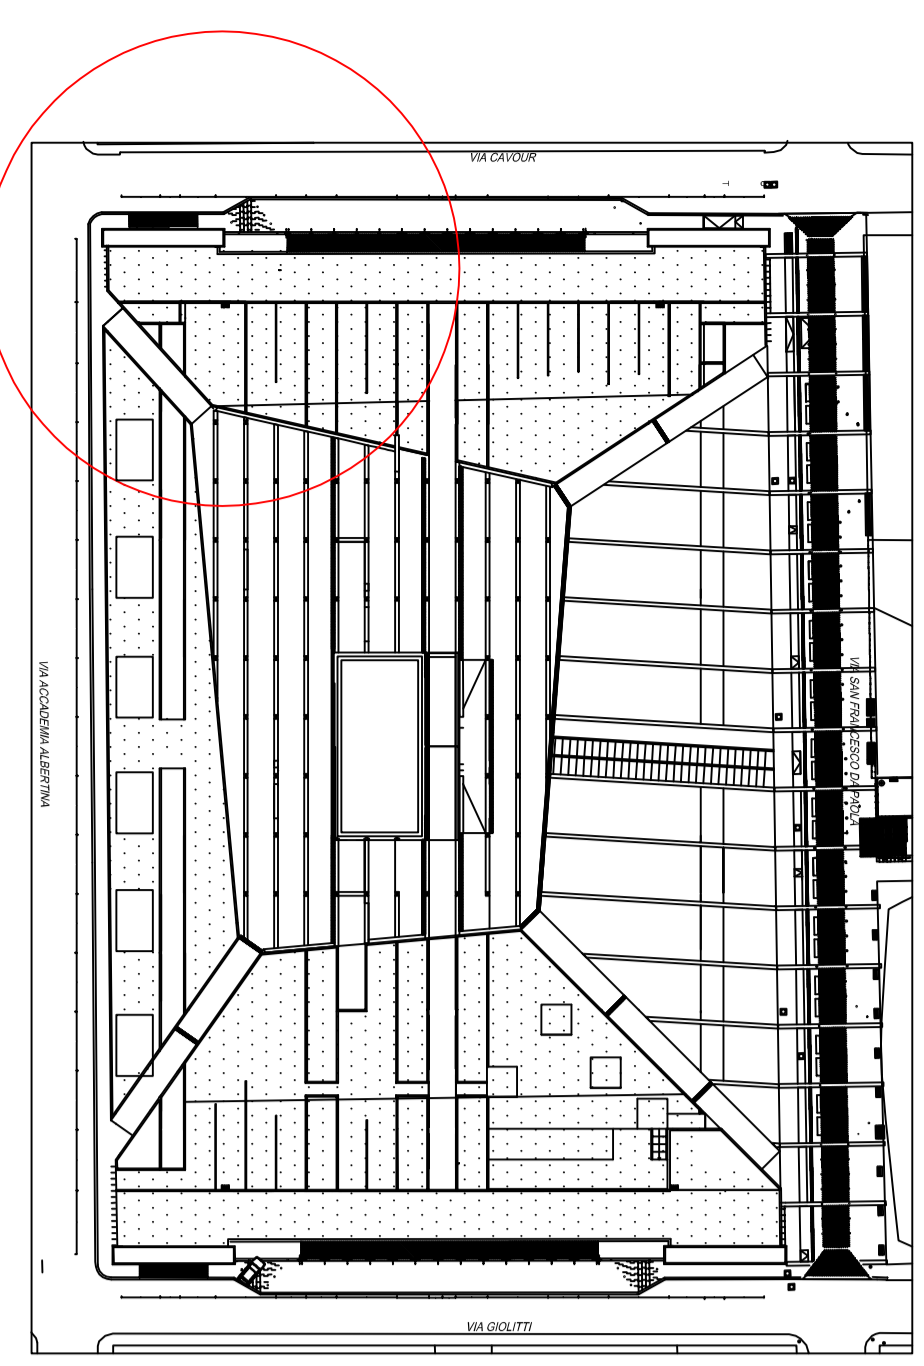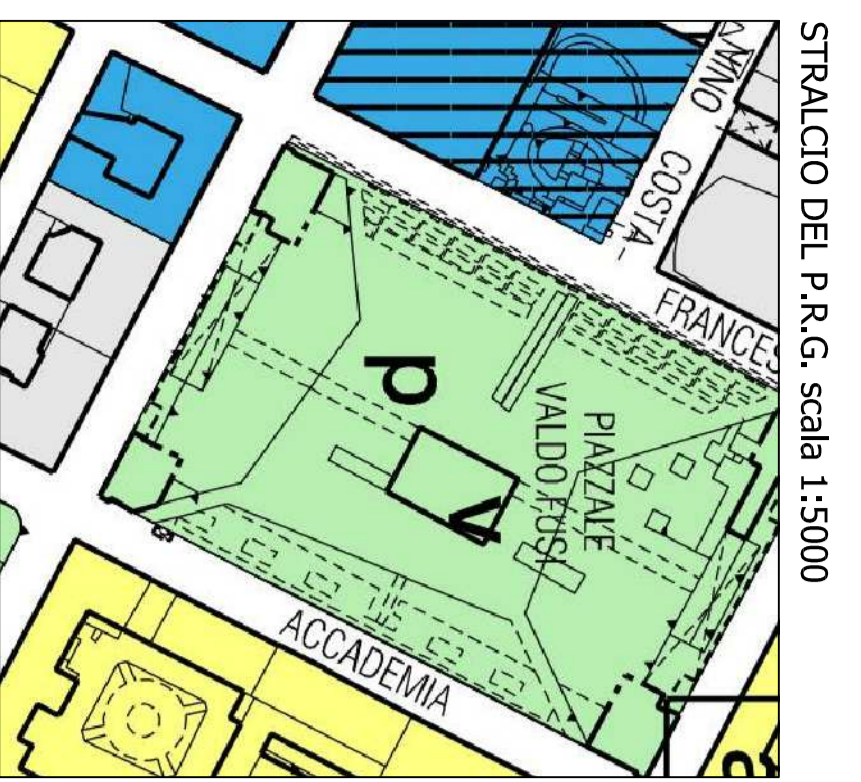


PIANTA PIANO TERRENO

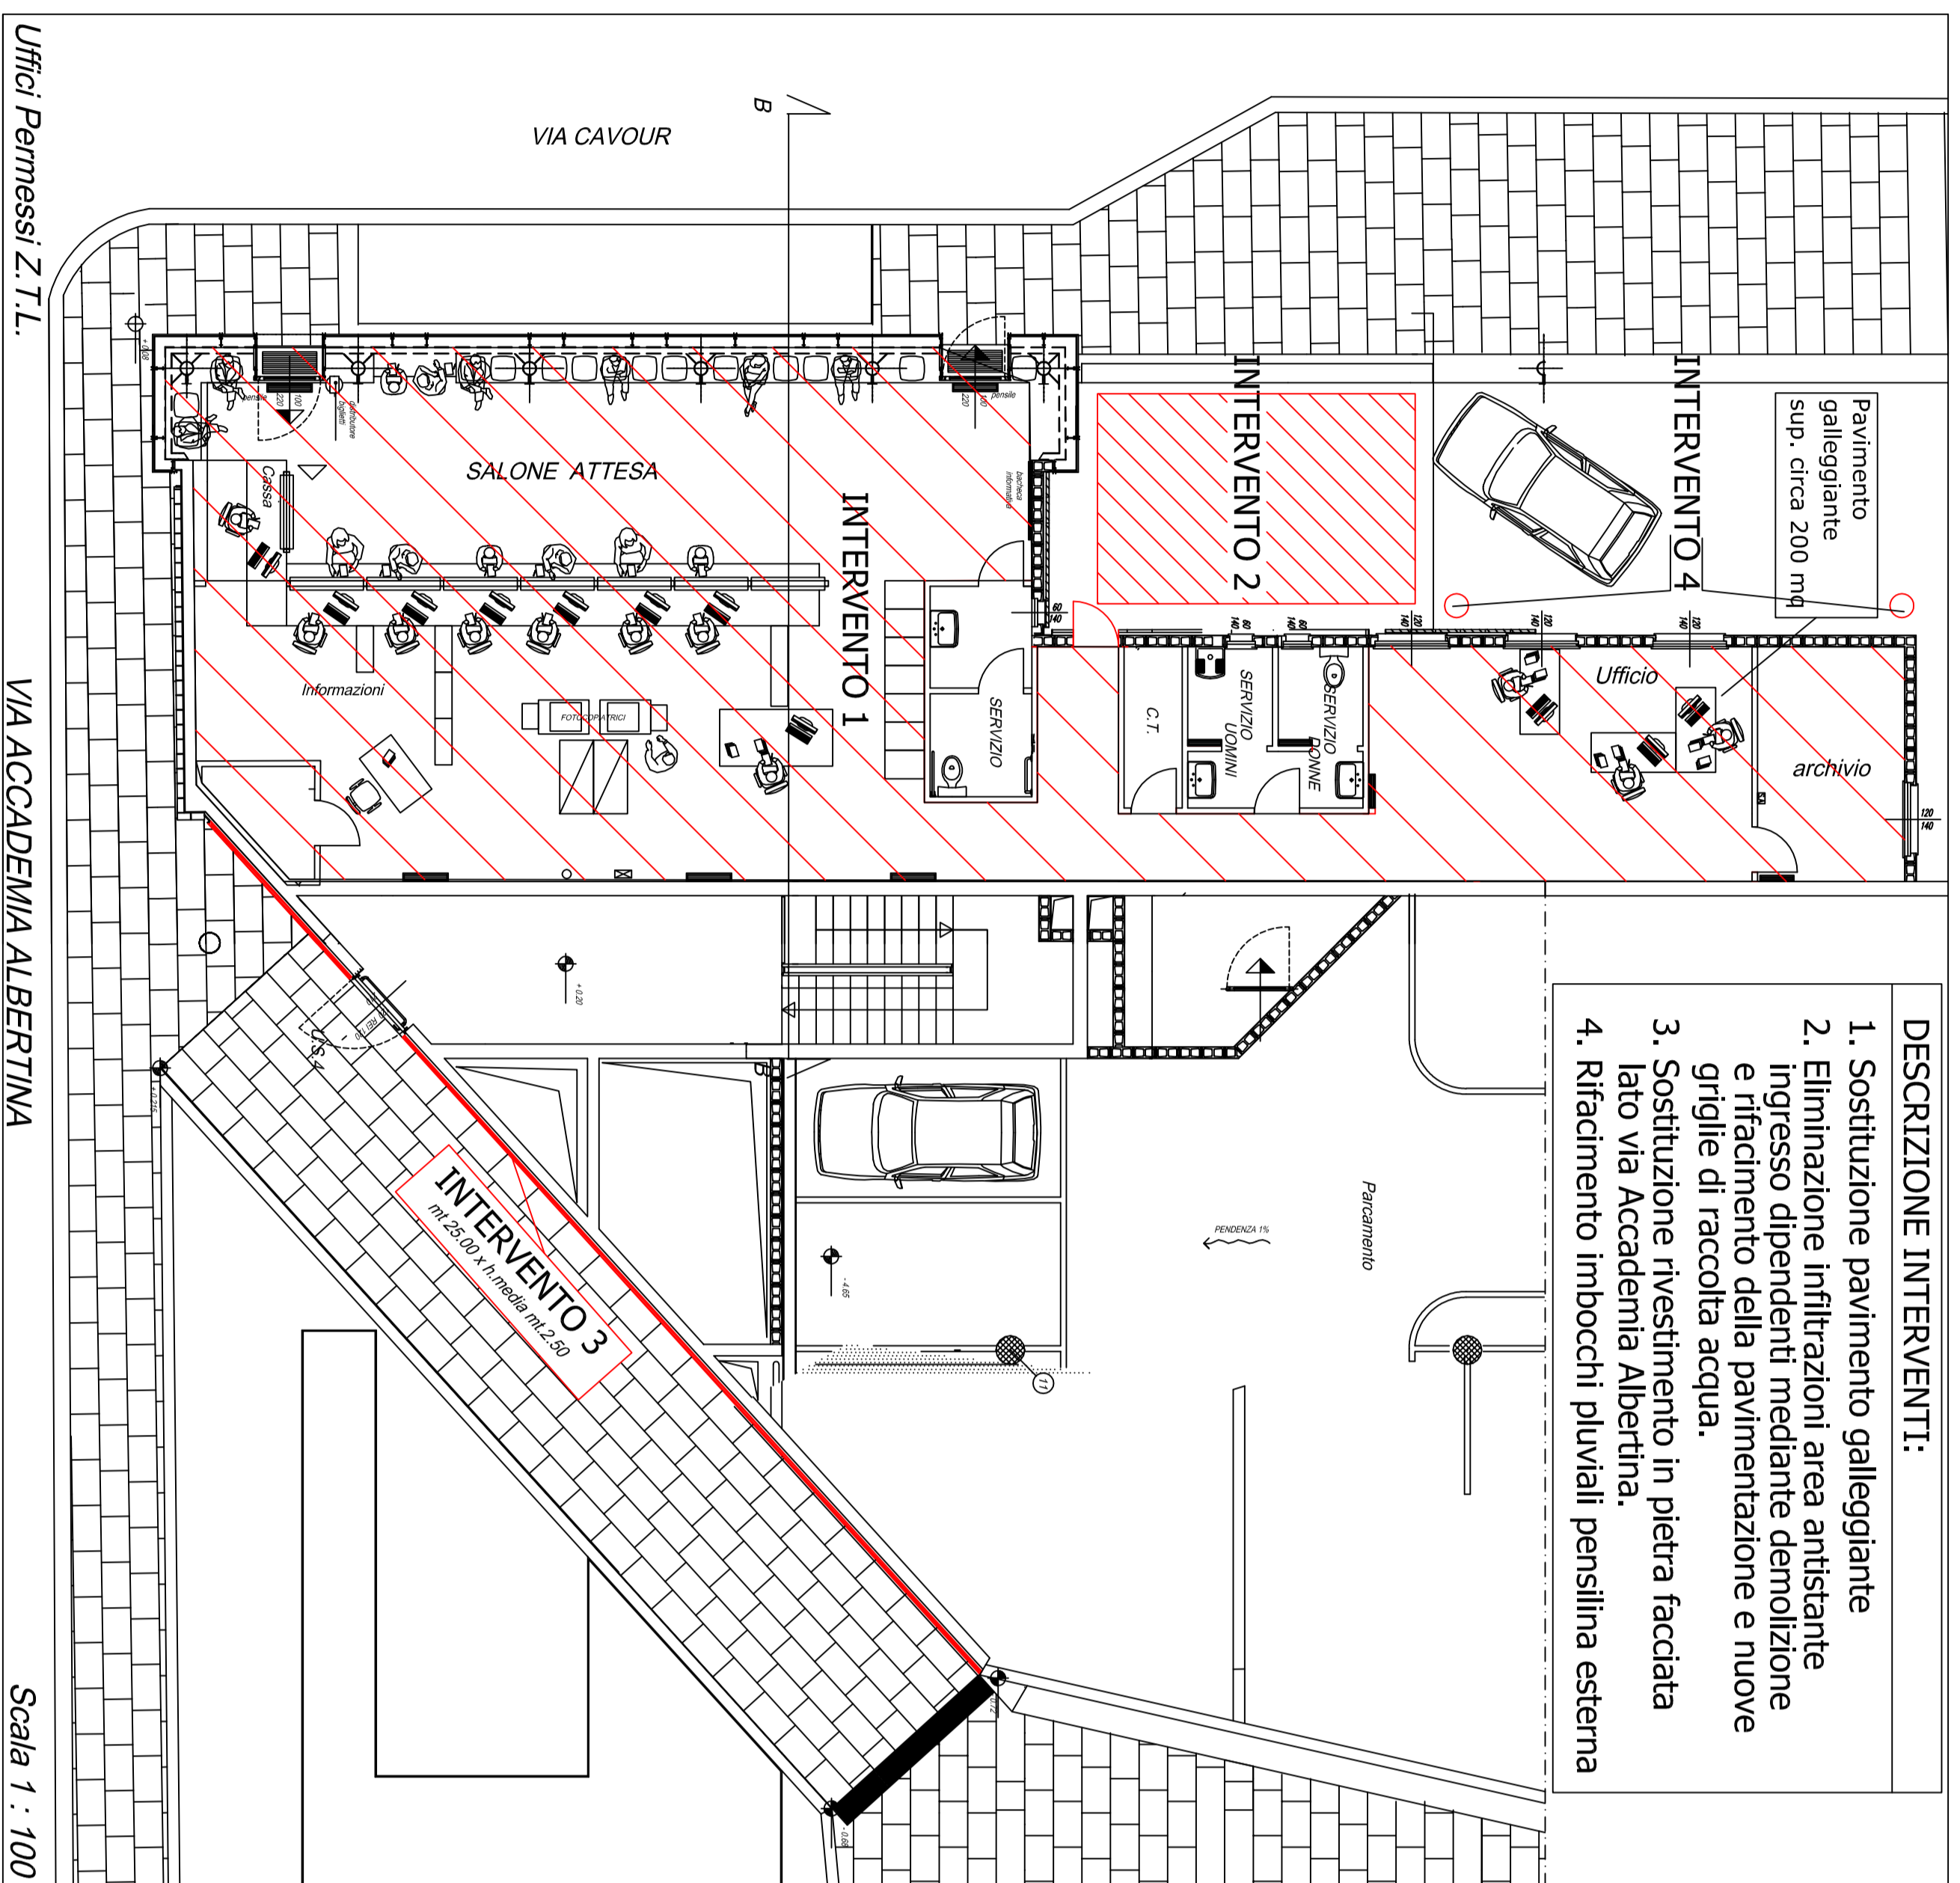

PROSPETTO-SEZIONE VIA ACCADEMIA ALBERTINA



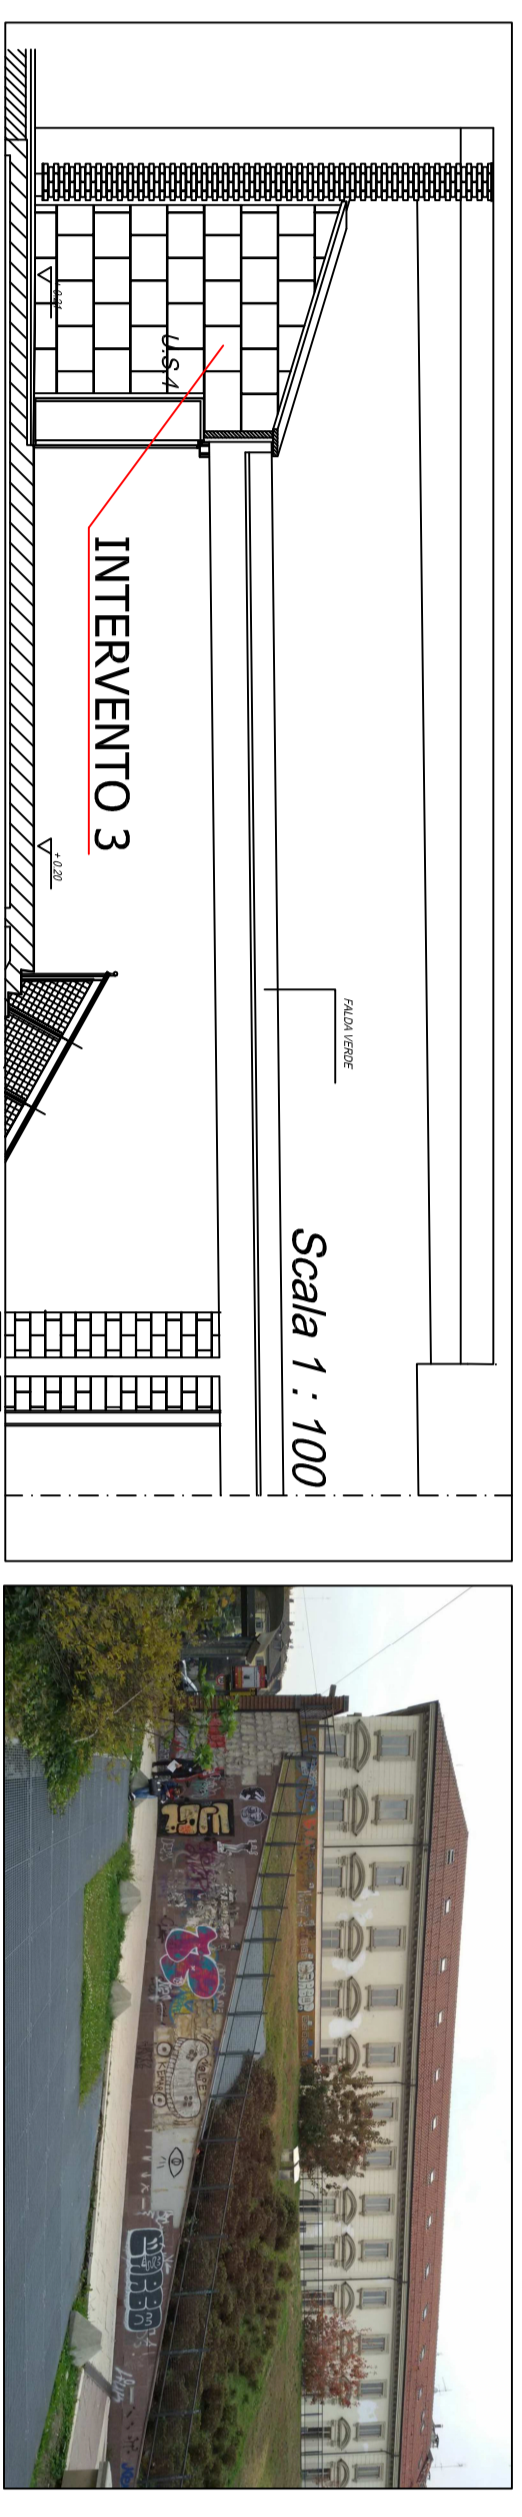


PROSPETTO VIA CAVOUR

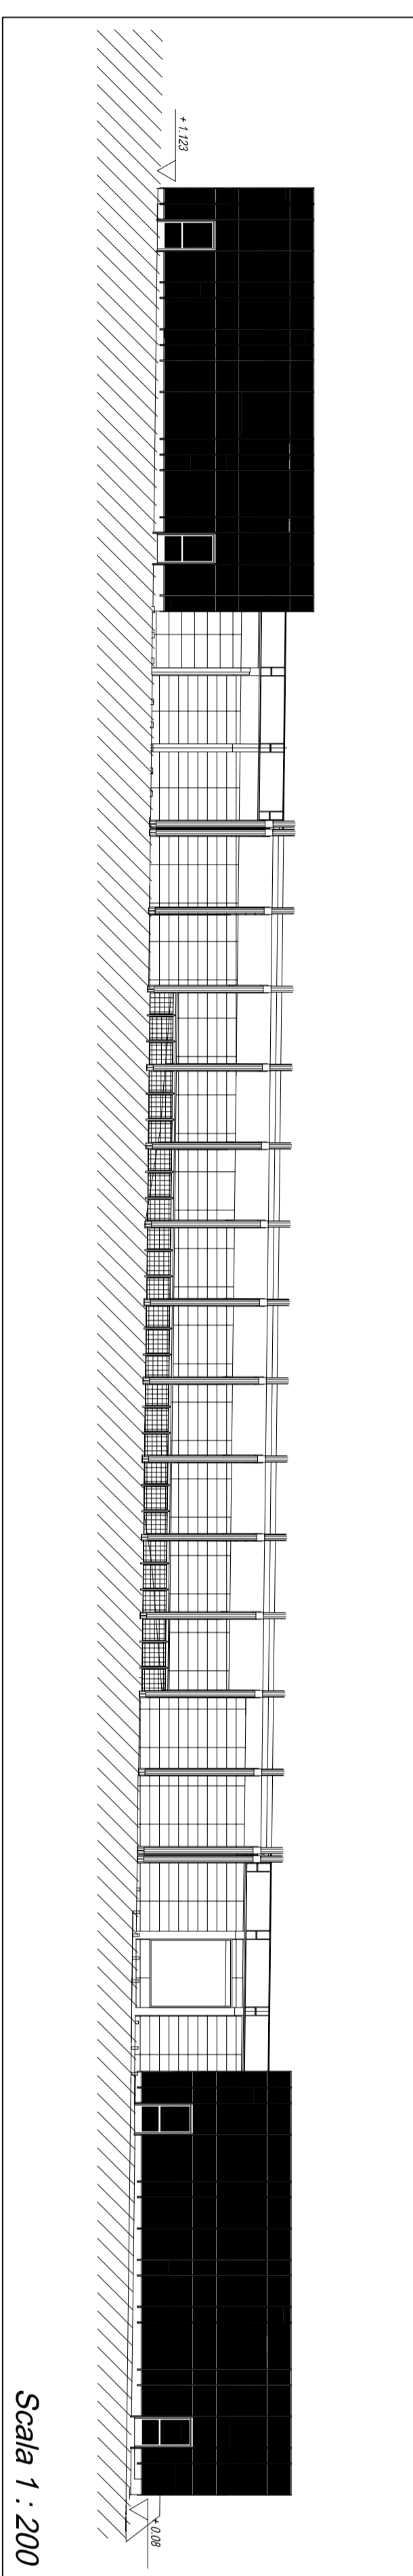

SEZIONI TIPO

Locali nell'angolo tra via Cavour e via Accademia Albertina
 Sezione B-B

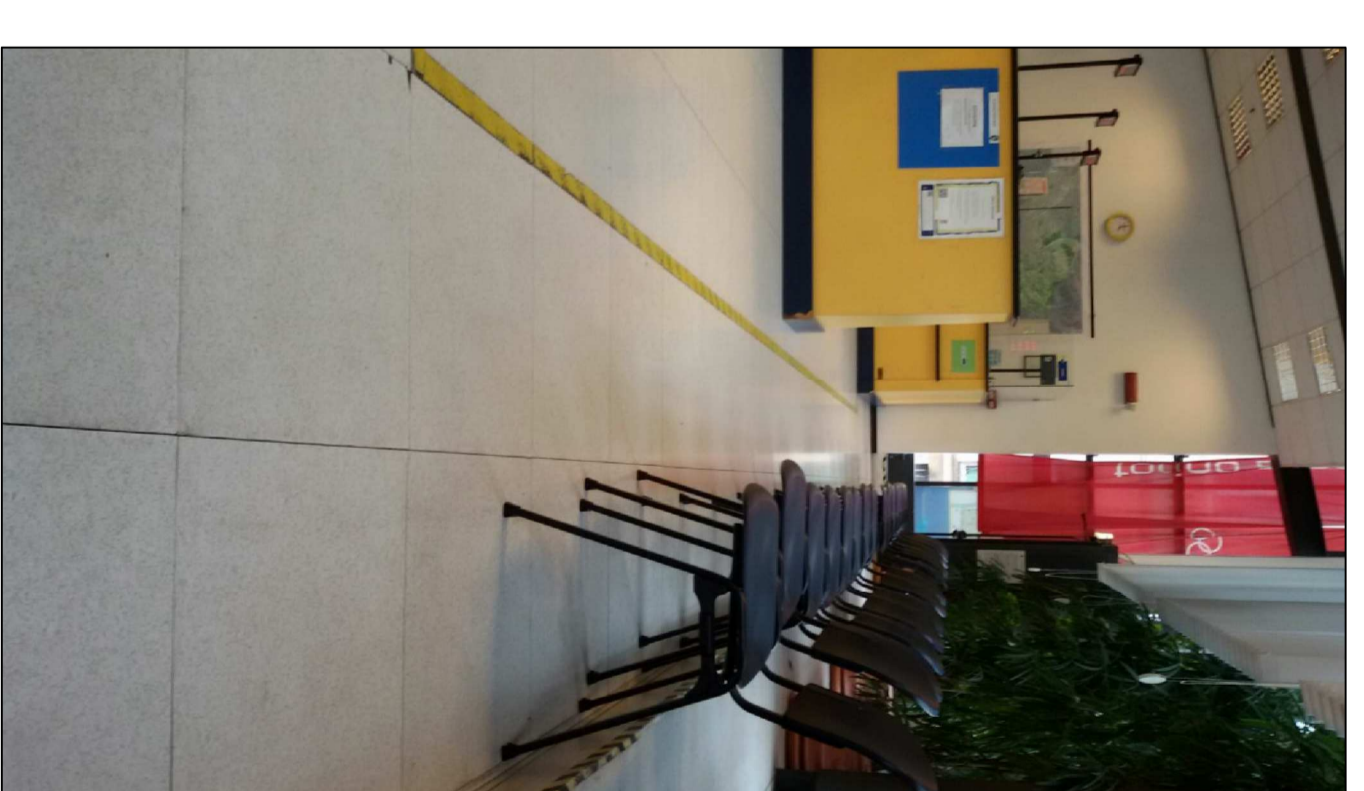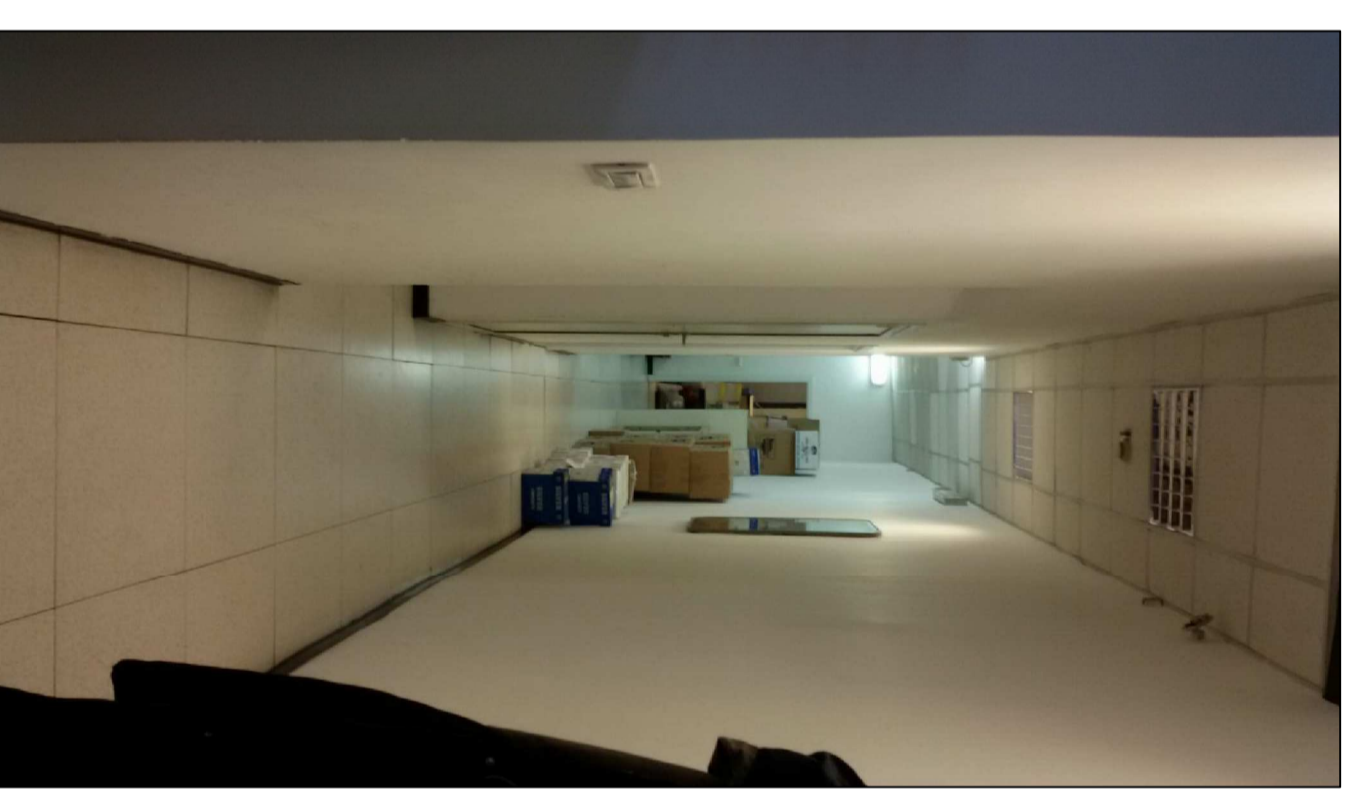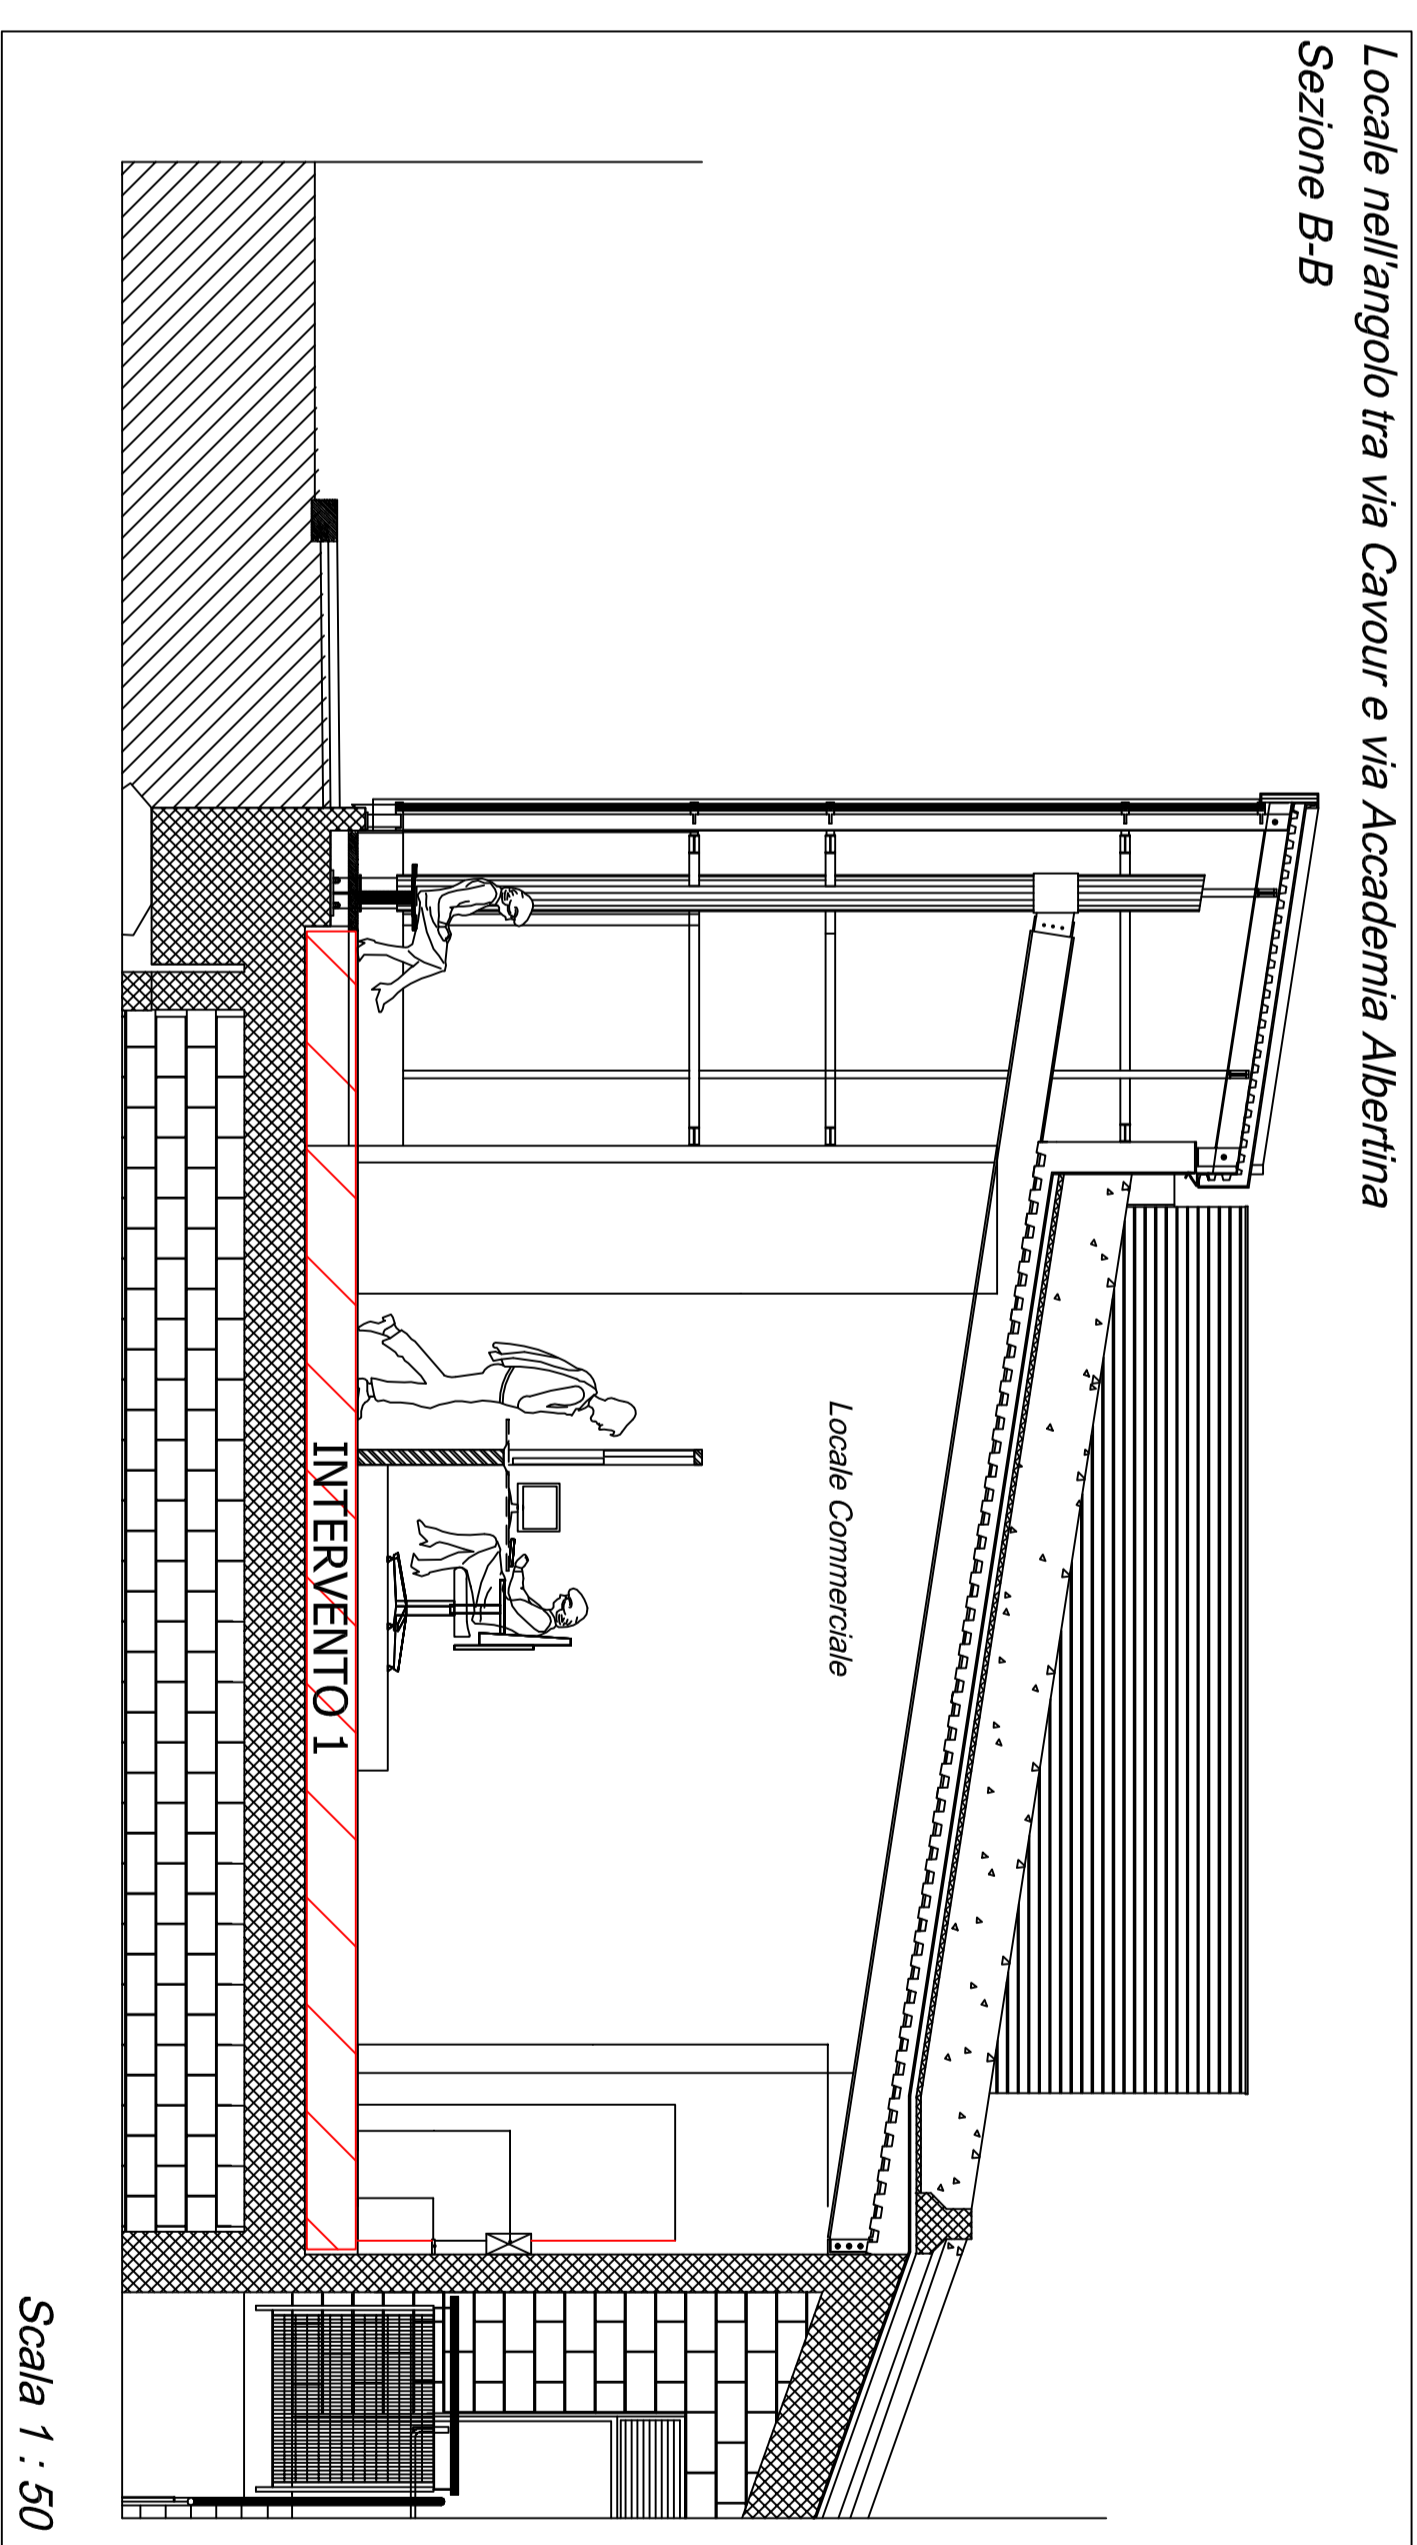

PARTICOLARE PAVIMENTO

