

CITTA' DI TORINO

DIREZIONE SERVIZI TECNICI
SERVIZIO EDIFICI COMUNALI GESTIONE TECNICA

RECUPERO, RIQUALIFICAZIONE FUNZIONALE E MANUTENZIONE FABBRICATI MUNICIPALI CIRCOSCRIZIONI 1 -10 ANNO 2016

Progettisti opere edili :
- ing. Alberto VESPA
- ing. Walter SCLAVO
Collaboratori opere edili :
- Geom. Luigi CHIAZZI
- Geom. Stefano LINO
- Geom. Salvatore MASSA

Coordinatore della sicurezza :
- ing. Alberto VESPA

Il Responsabile del Procedimento
e Dirigente del Settore
Ing. Eugenio BARBIRATO


PROGETTO DEFINITIVO

OGGETTO C.1 - VIA DELLA CONSOLATA, 10
Stralcio PRGC, Estratto planimetrico, Pianta Copertura
Prospetto e Documentazione Forografica


REV	MODIFICHE	DATA	DISEGNATORE	ELABORATO
0		10/2017		16
1				
2				
3				
4				
5				

NOME-FILE Scala Plot
RIFERIMENTO 1=10
0000
SCALE: 0000

STRALCIO DEL P.R.G.C. scala 1:5000

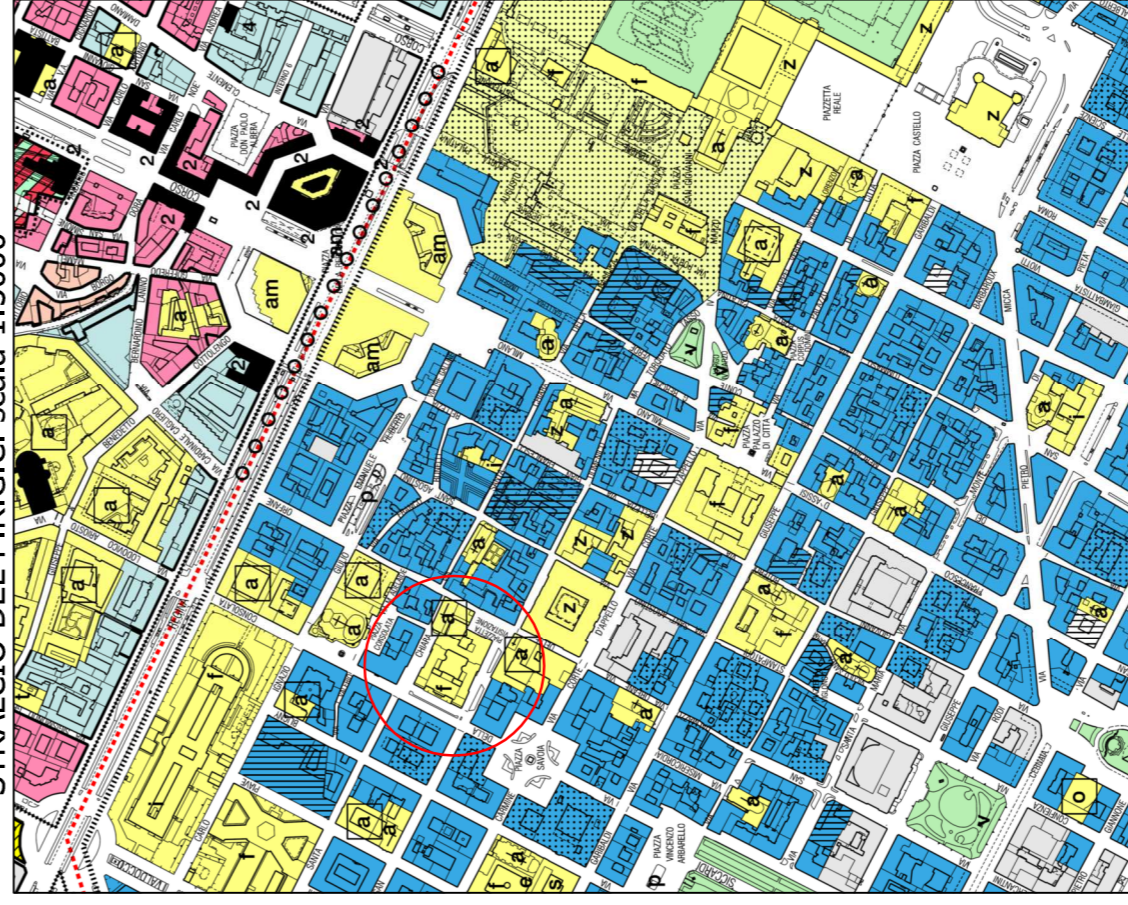


ESTRATTO PLANIMETRICO scala 1:2000

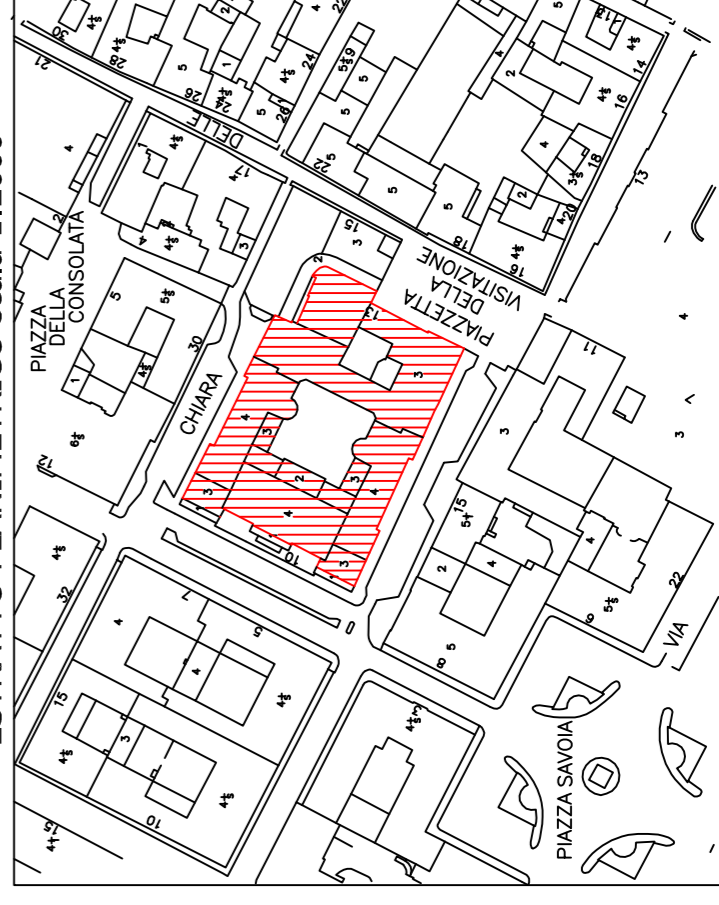


Fabbricato in oggetto

PIANTA TETTO scala 1:250

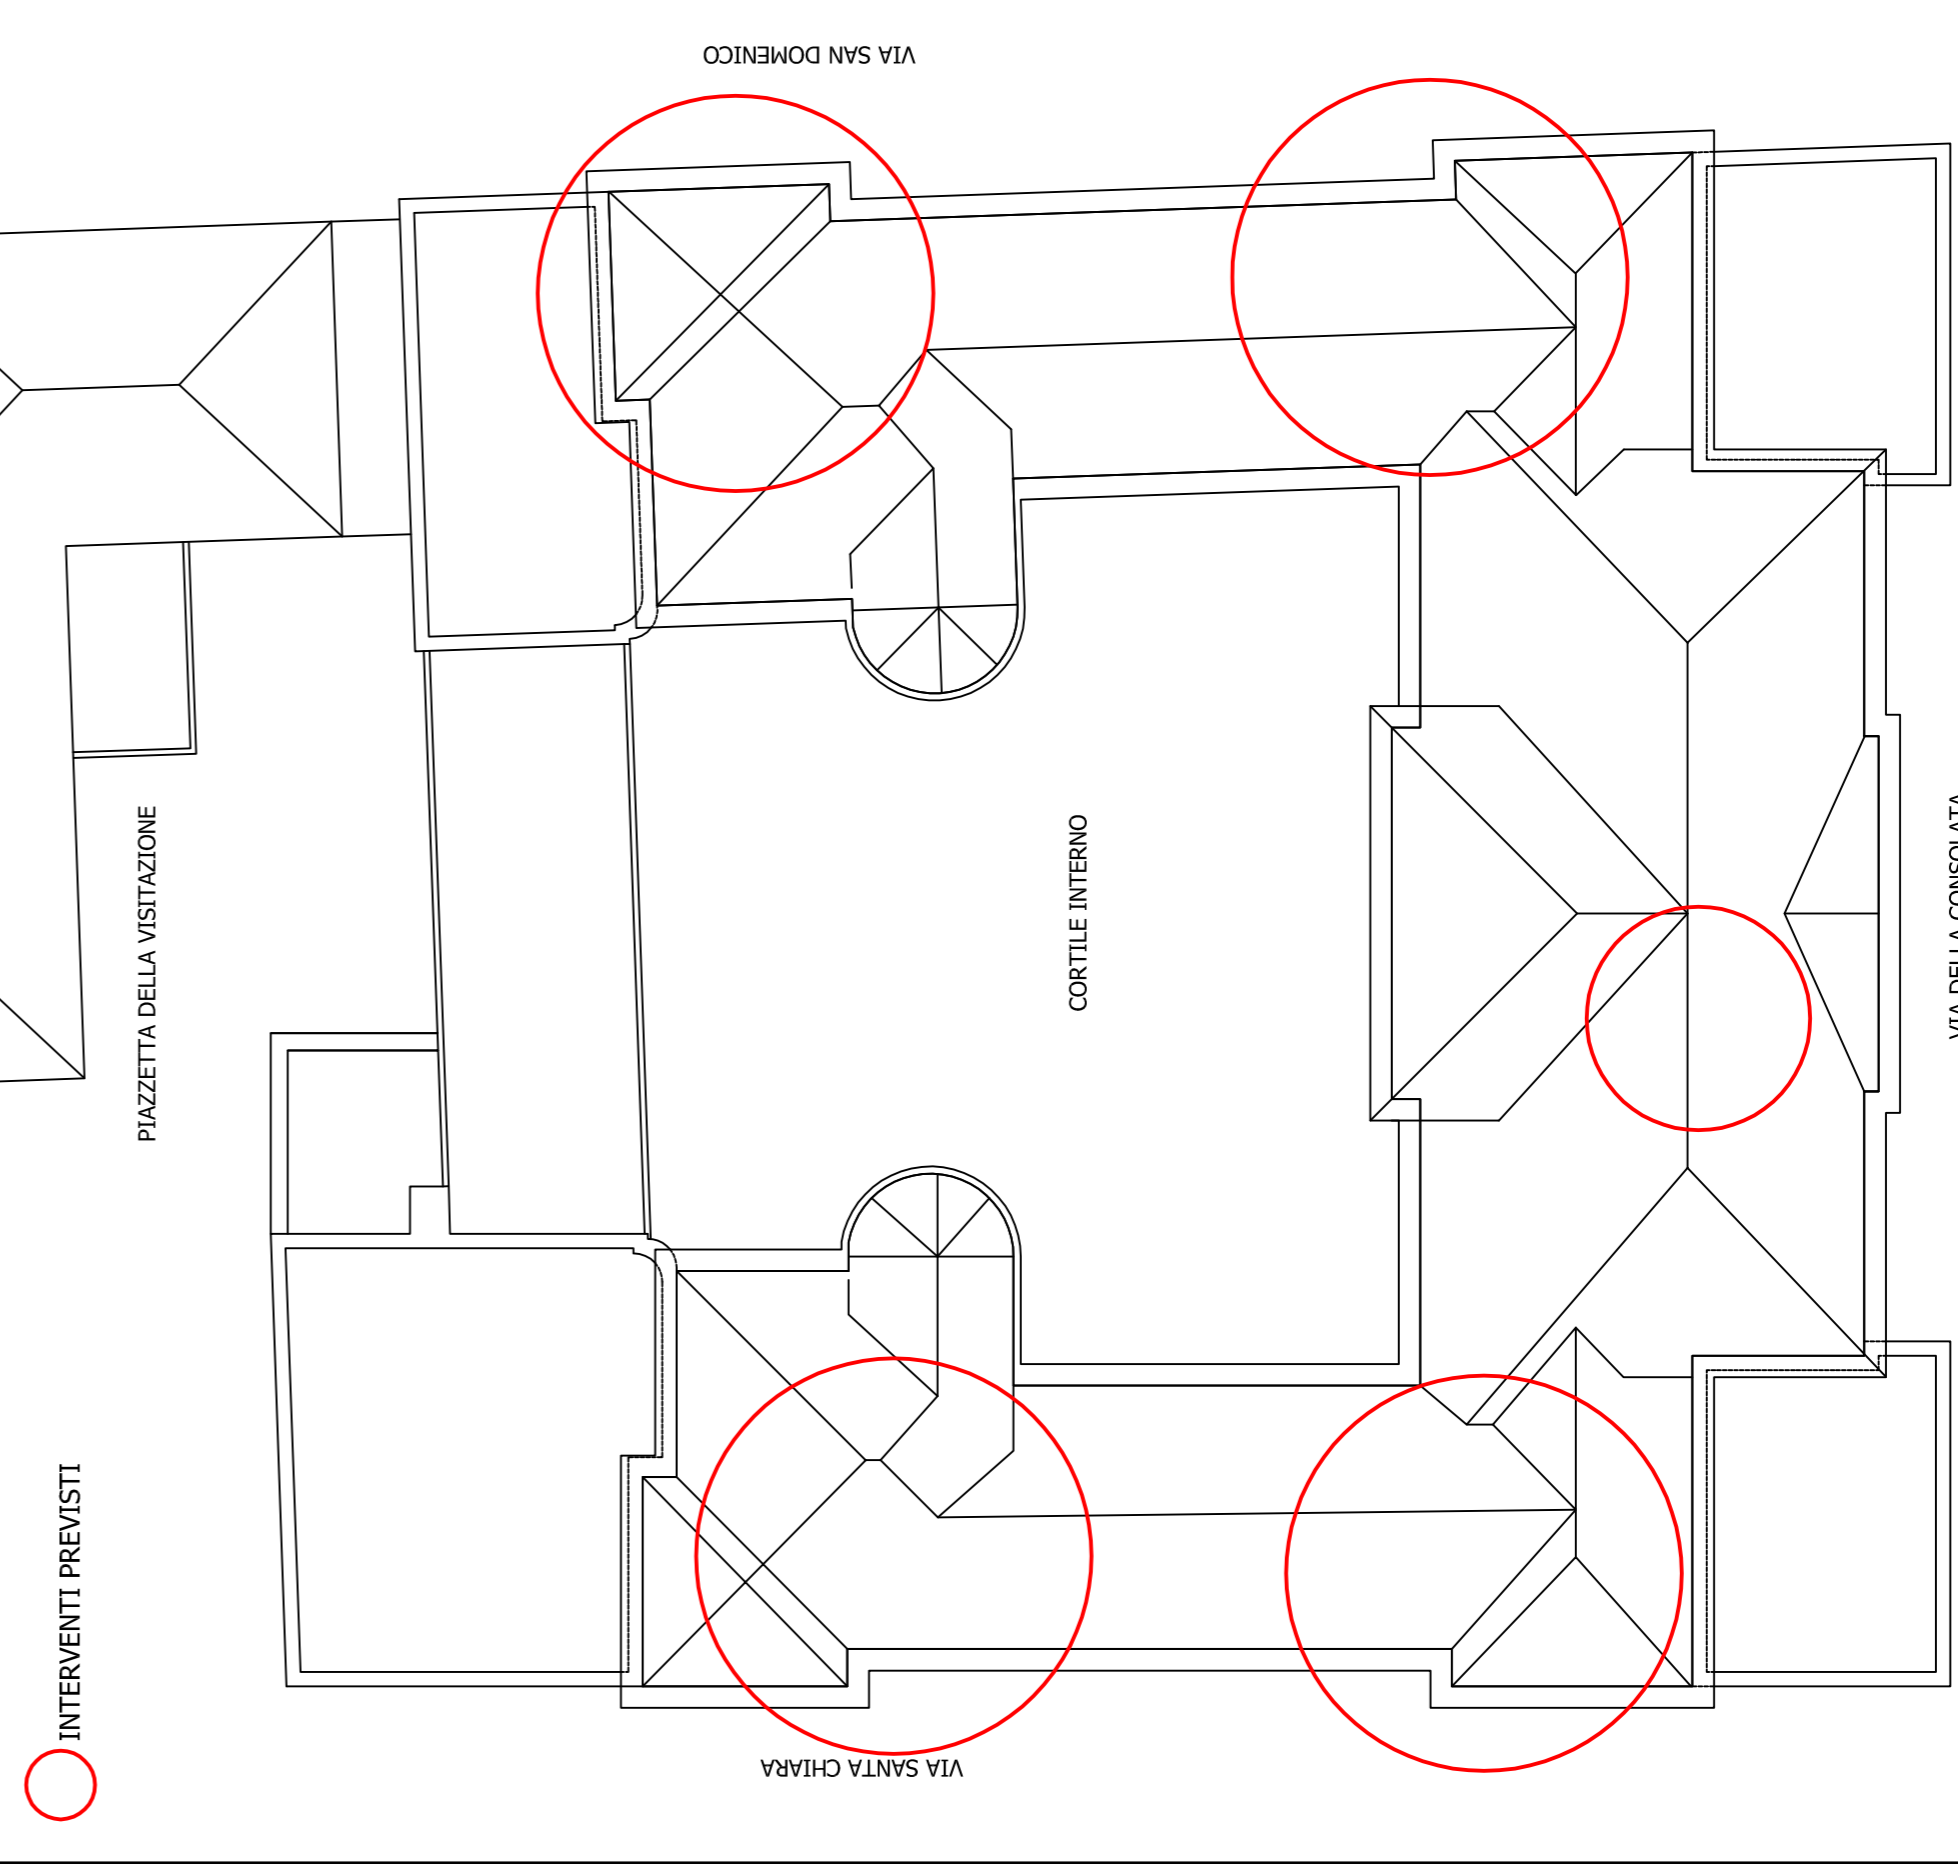

○ INTERVENTI PREVISTI

PROSPETTO LATO PIAZZETTA DELLA VISITAZIONE. SCALA 1:200

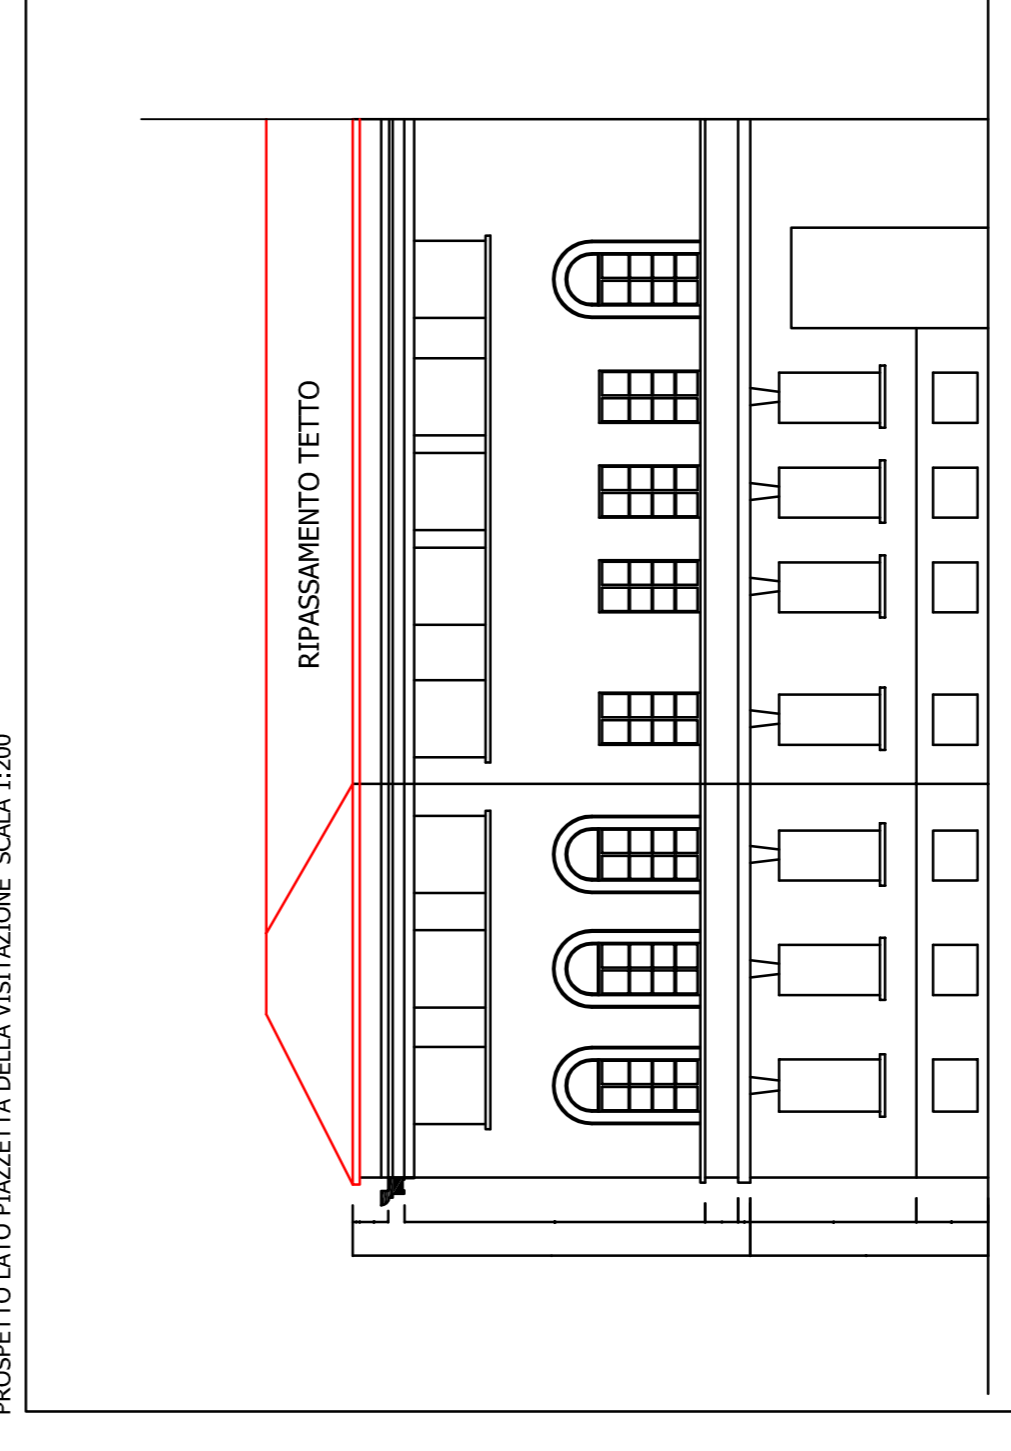

RIPASSAMENTO TETTO

PROSPETTO LATO VIA SAN DOMENICO



○ INTERVENTI PREVISTI

- RIPASSAMENTO DEL TETTO FALDA LATO VIA SAN DOMENICO
- RIPASSAMENTO DEL TETTO FALDA LATO VIA SANTA CHIARA
- REVISIONE DELLE CONVERSE E DEI FALDALLI
- SOSTITUZIONE DEI PLUVIALI ANIMALORATI
- ELIMINAZIONE INFILTRAZIONI TETTO IN CORRISPONDENZA DEI CAMINI LATO VIA DELLA CONSOLATA