



CITTA' DI TORINO

DIREZIONE INFRASTRUTTURE E MOBILITA'
SERVIZIO FONTI, VIE D'ACQUA ED INFRASTRUTTURE

LAVORI DI RIPRISTINO E CONSOLIDAMENTO
SPONDA SINISTRA DEL FIUME PO
TRATTA D'ALVEO PROSPICIENTE
IL MUSEO DELL'AUTOMOBILE

codice servizio: IF-PVA
codice lavoro: NU-IDR

PROGETTO ESECUTIVO

codice elaborato: ELAB. GRAF. 4

FASI DI ESECUZIONE

DATA:
ottobre 2017


REVISIONE: SCALA: varie

UFFICIO DI PROGETTAZIONE


ing. Lorenzo Peretti: progettista
ing. Antonio Mollo: collaboratore
geom. Diego Alume: collaboratore
geom. Giorgio Gilli: coordinatore per la sicurezza in fase di progettazione

RESPONSABILE DEL PROCEMENTO:


Ing. Giorgio Marengo

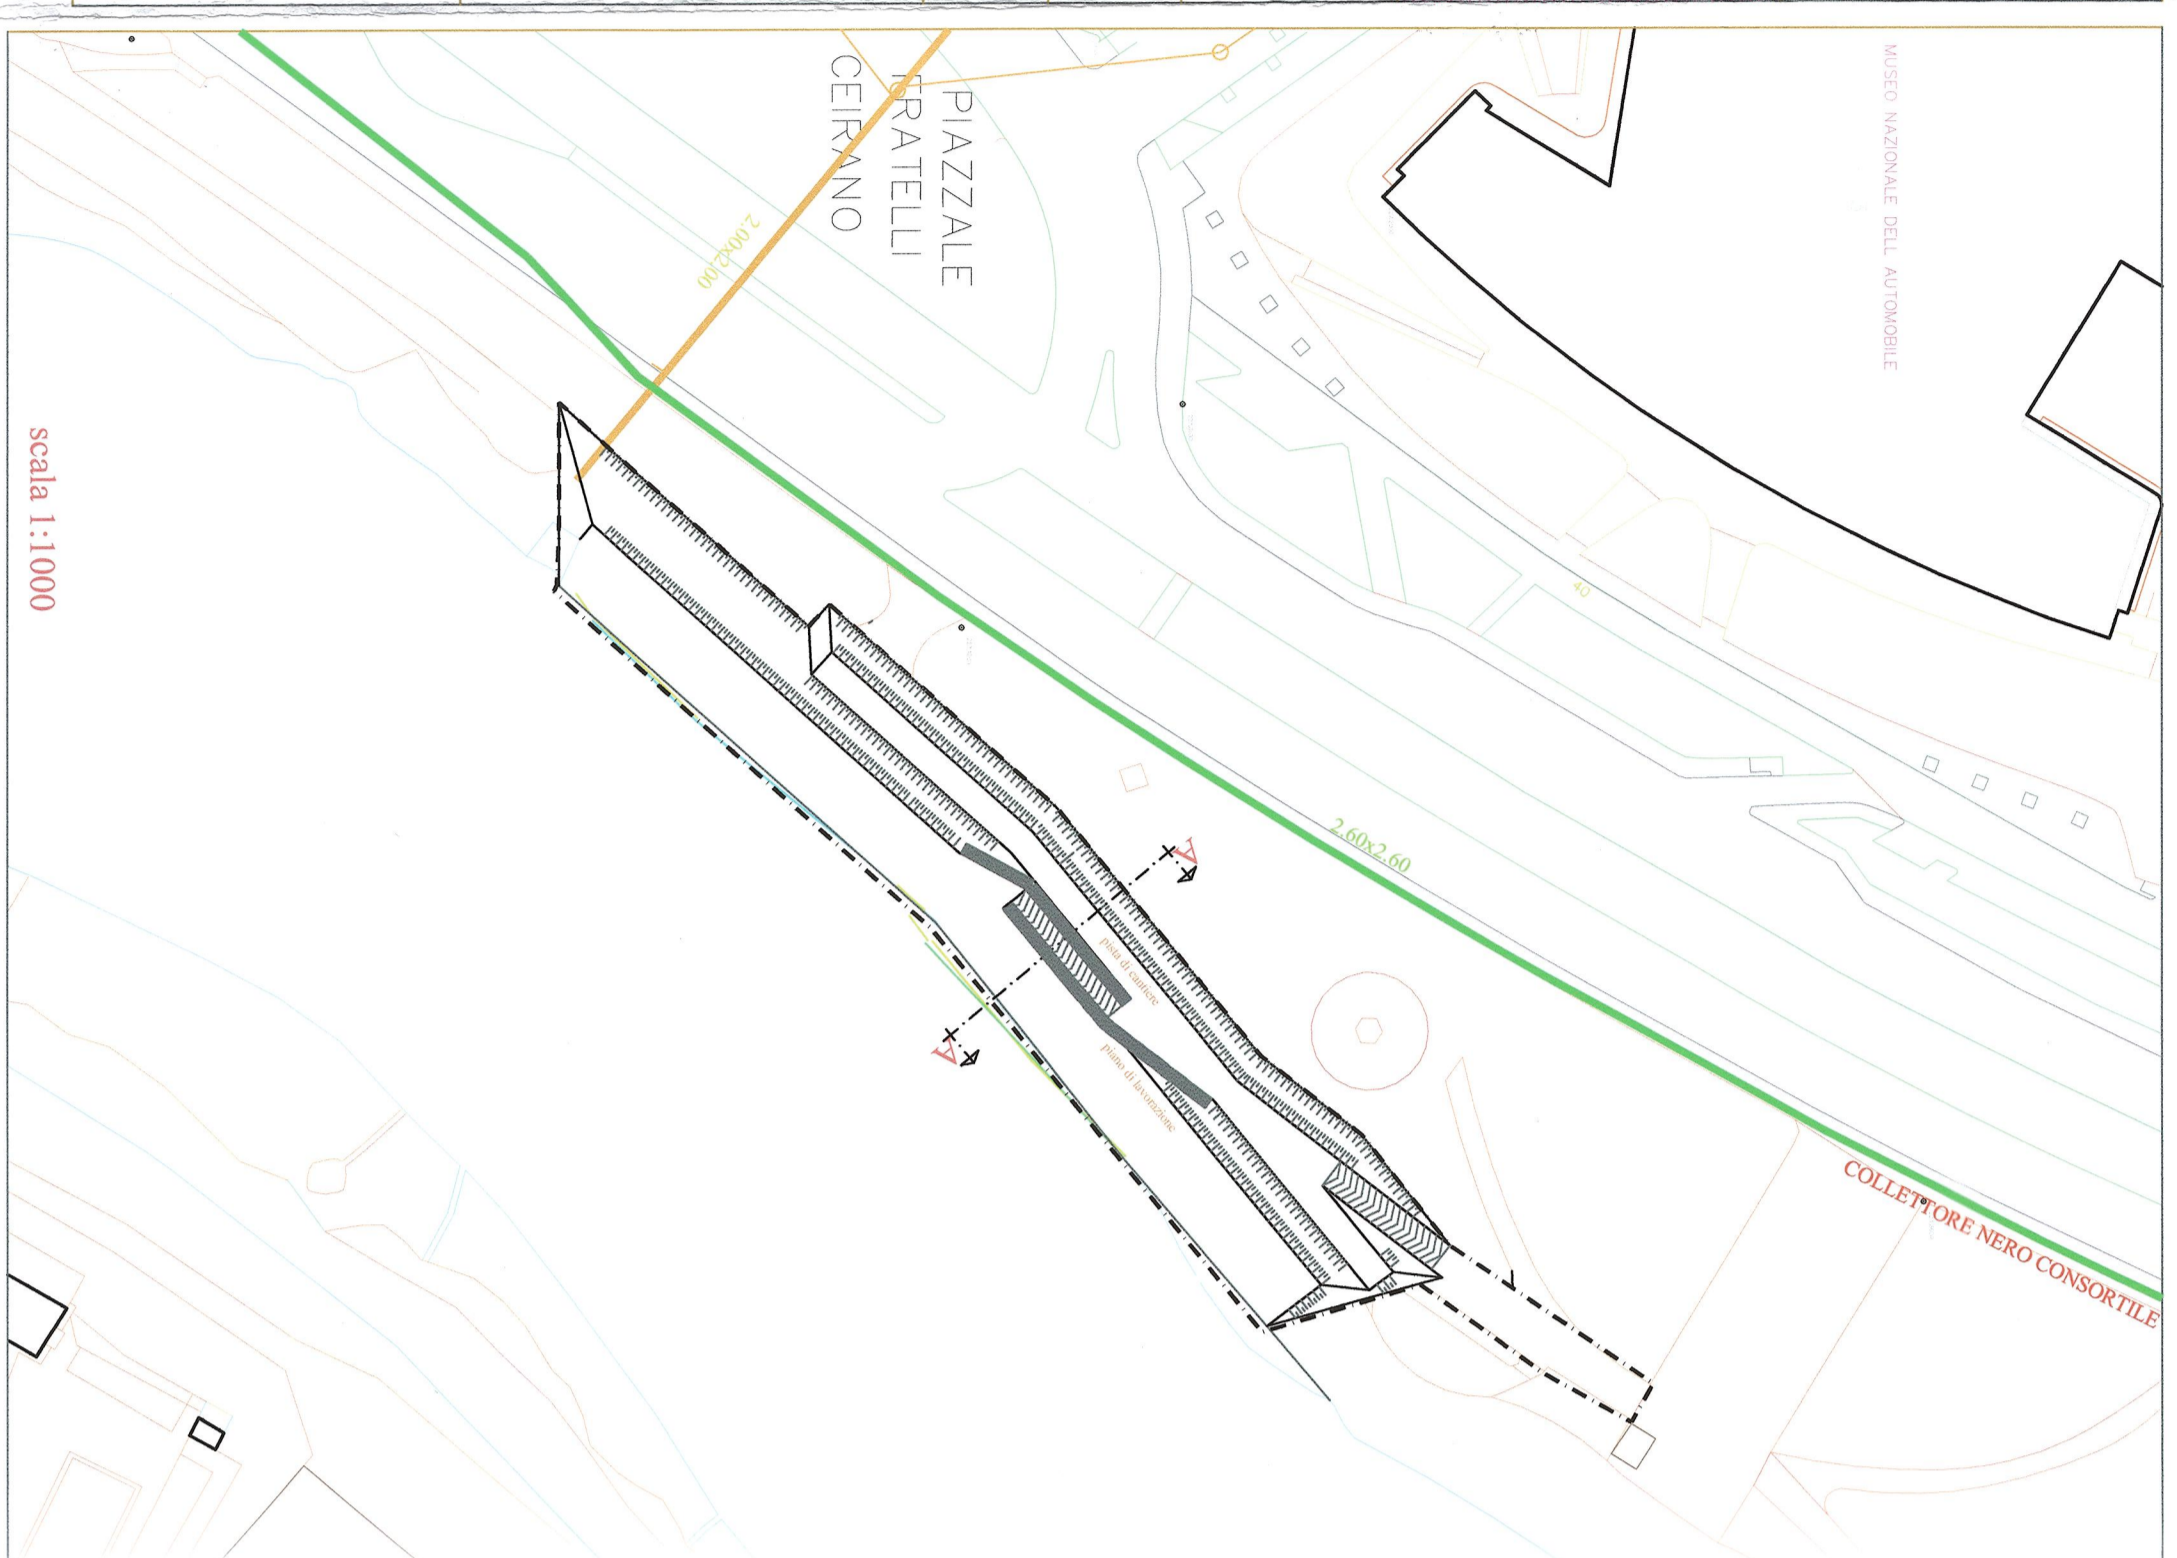


fase 1: scavo

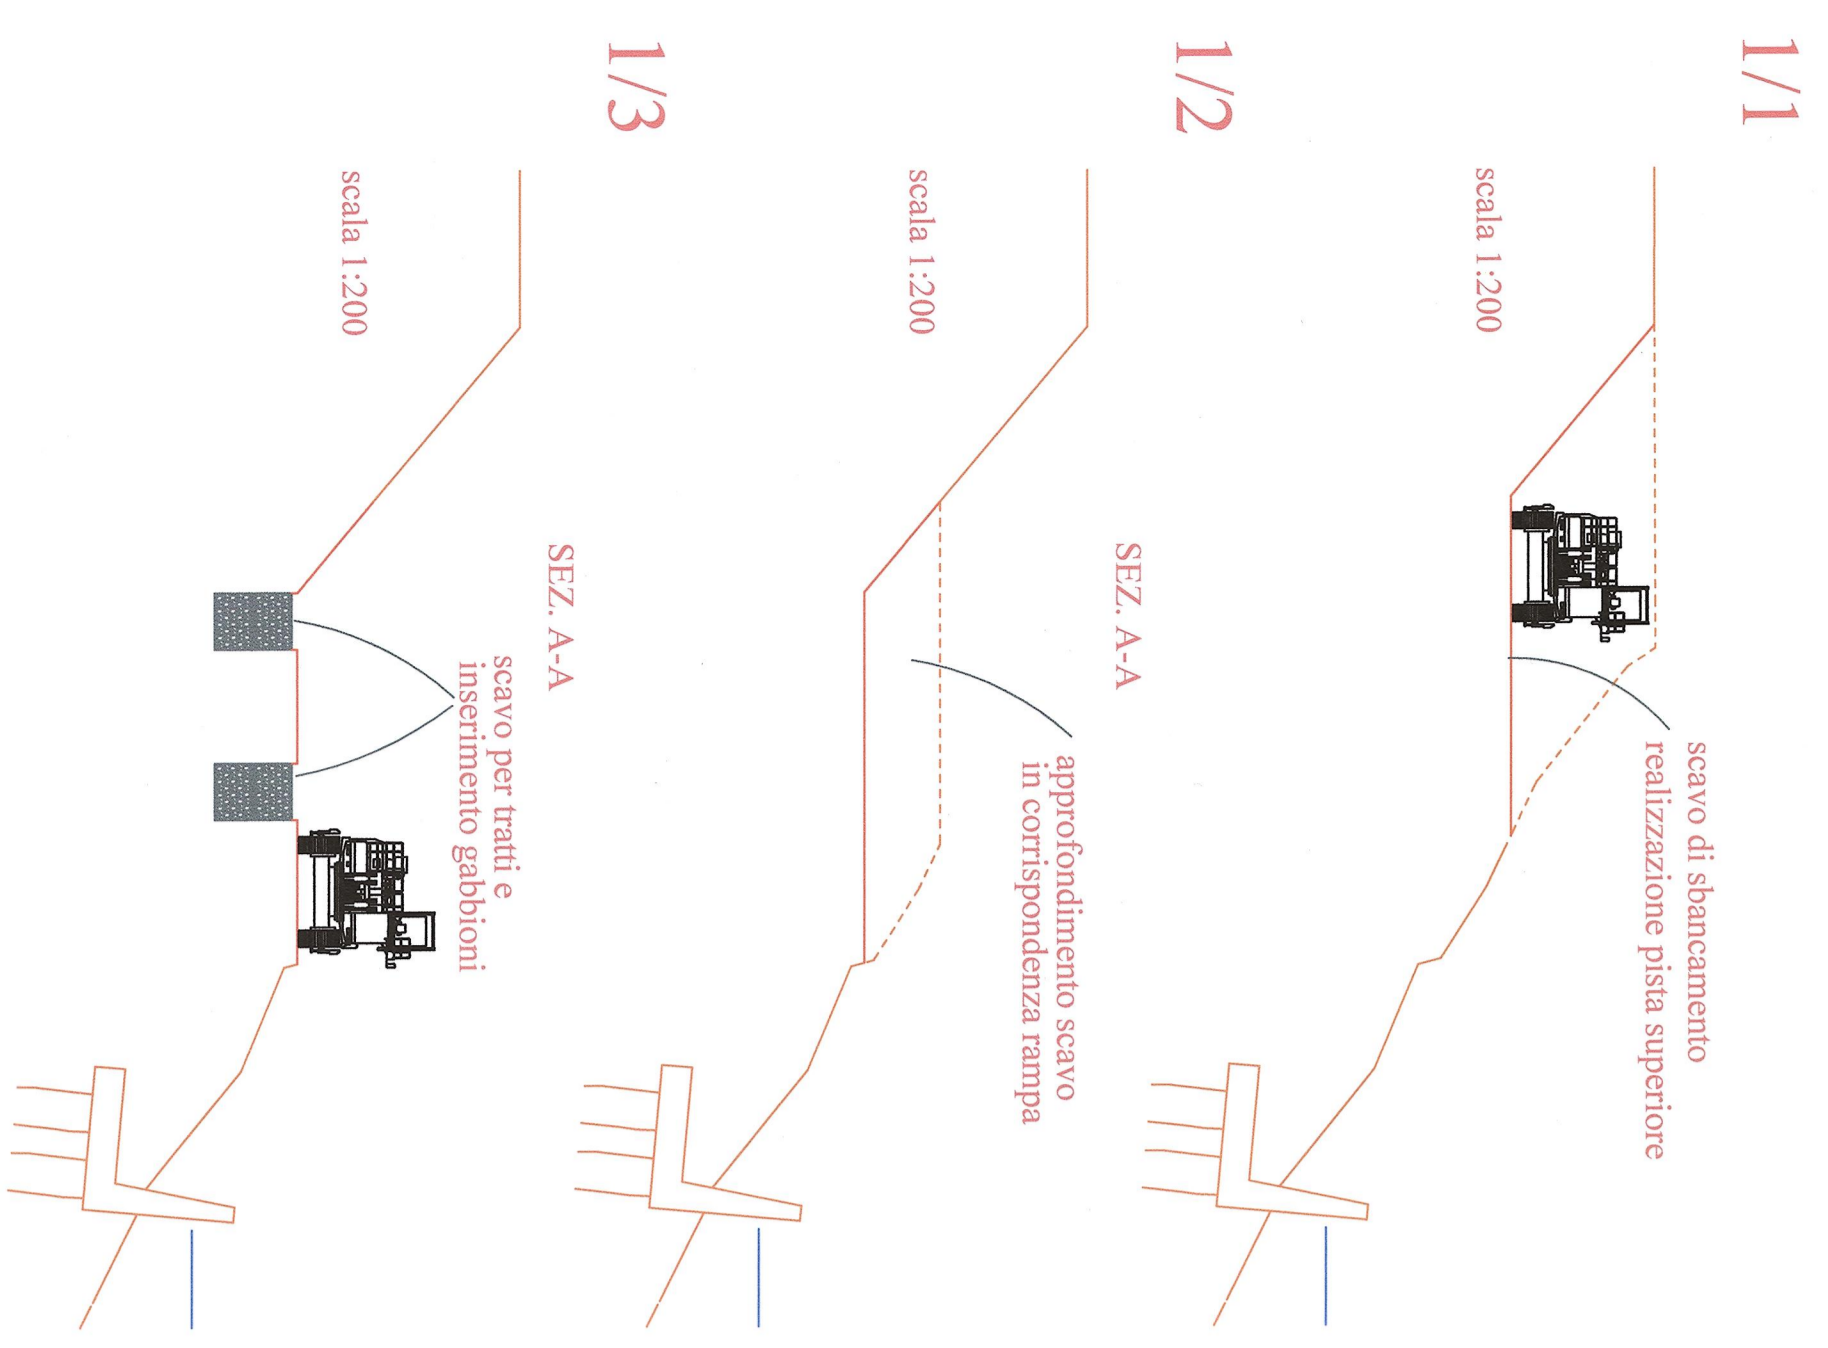

fase 2: coronella e piano di lavoro

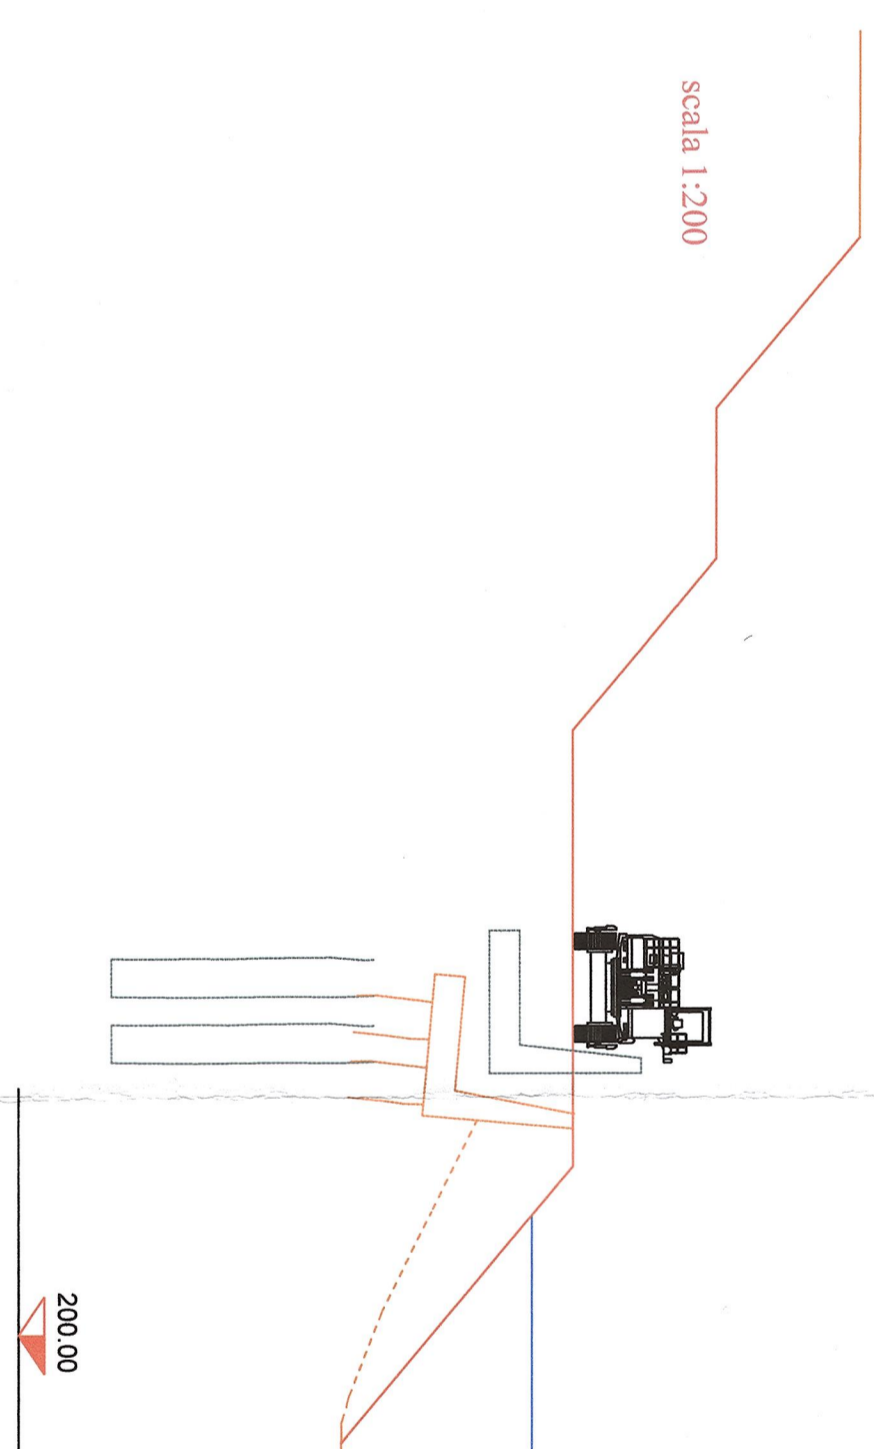


fase 5: solettone di base e primi tiranti

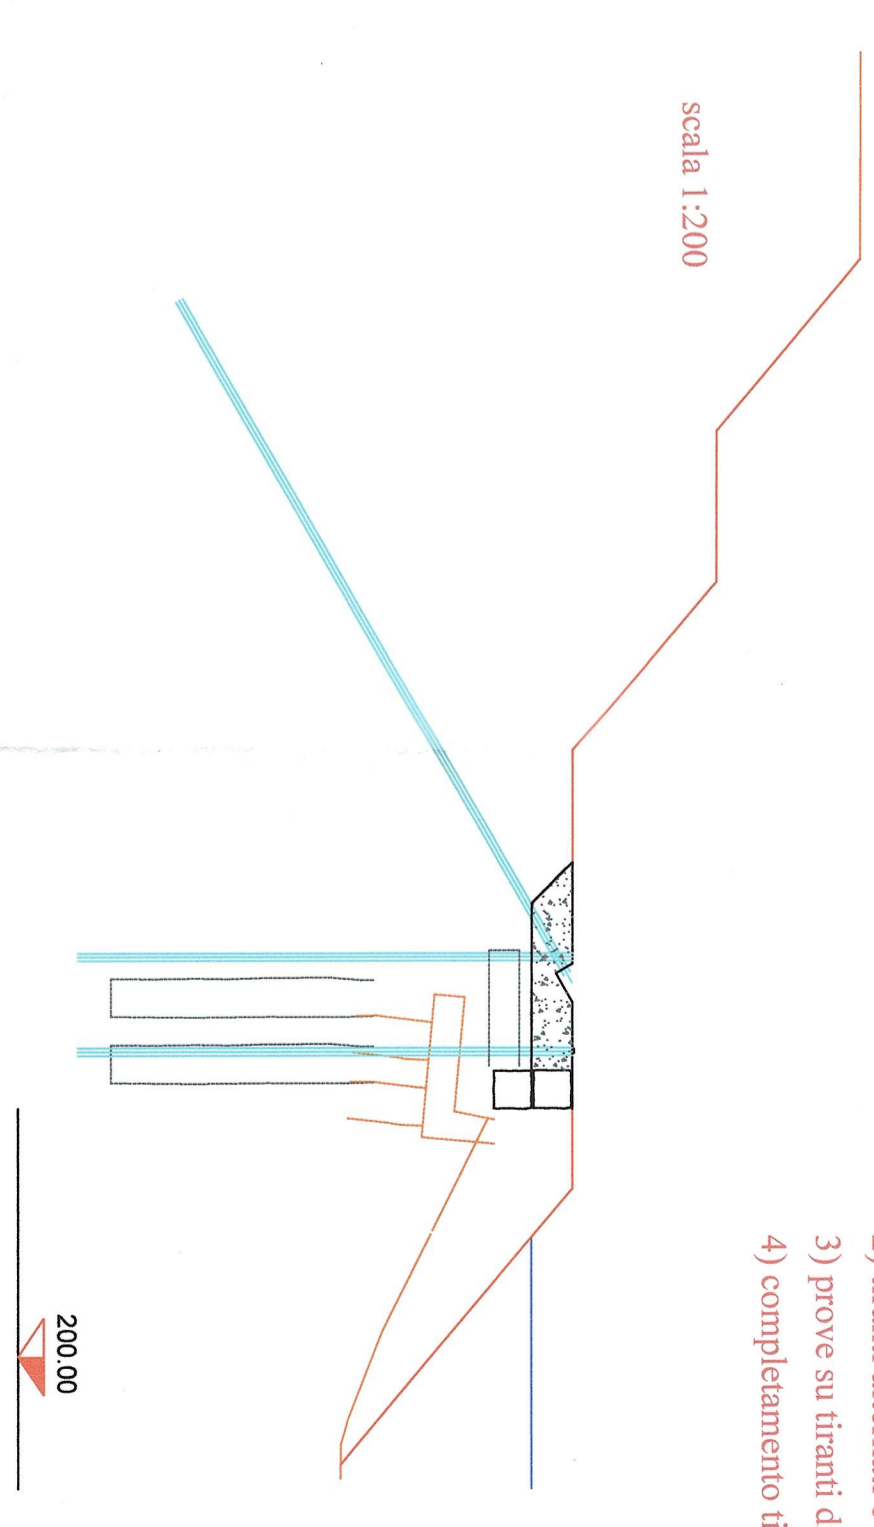


- 1) solettone di base
- 2) tiranti alternati e tiranti di prova
- 3) prove su tiranti di prova
- 4) completamento tiranti (con eventuali correzioni)


fase 3: demolizioni e approfondimento scavo

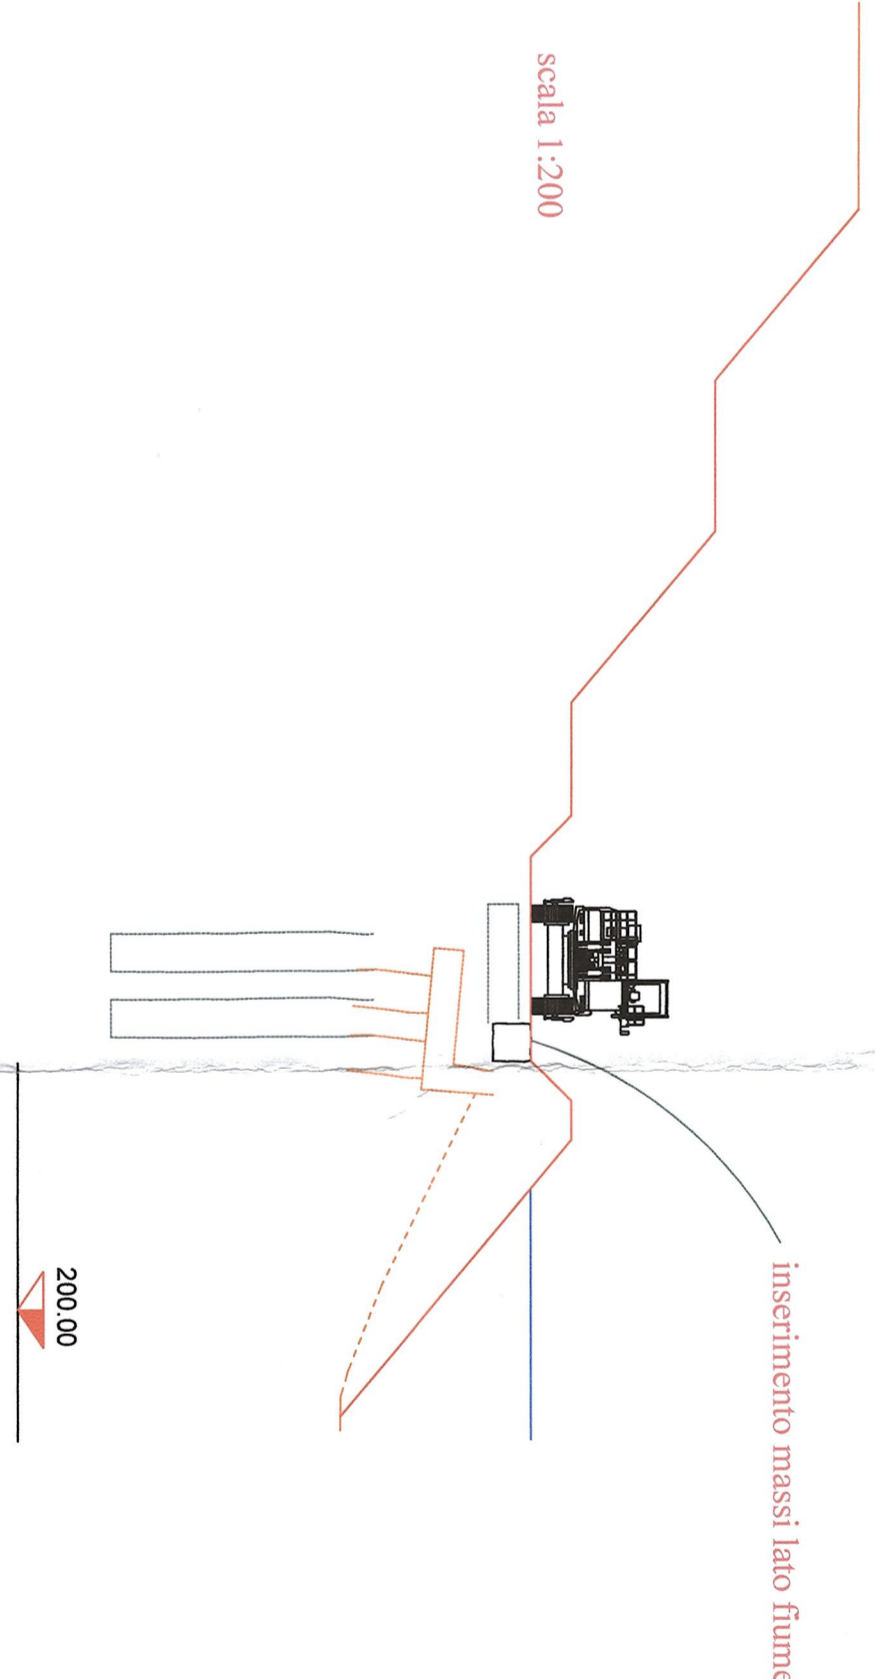

fase 6: rimozione coronella e posa burghie

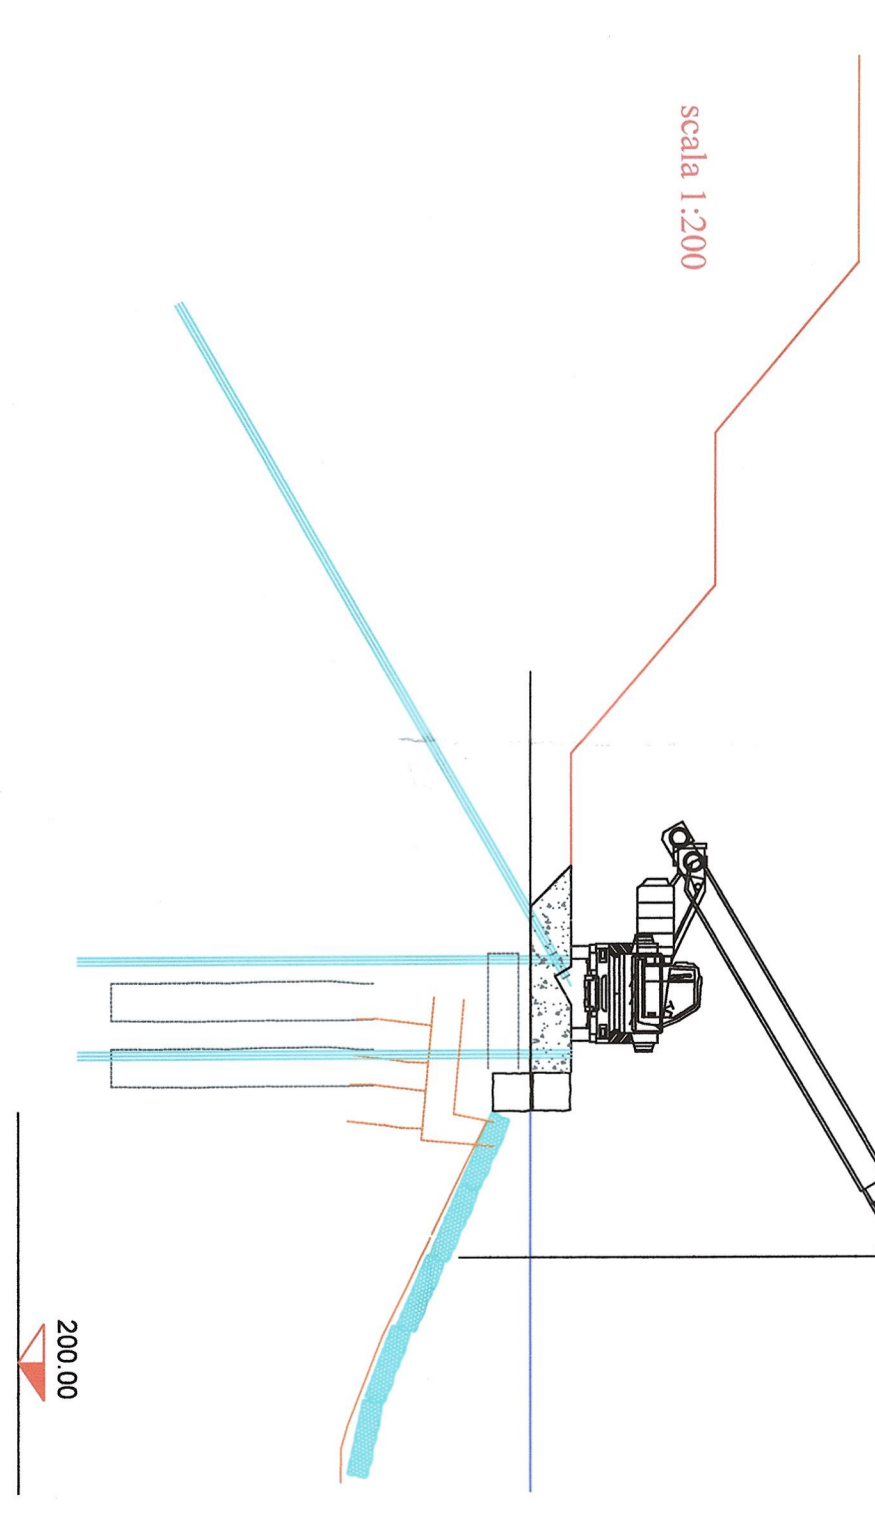

fase 4: realizzazione micropali

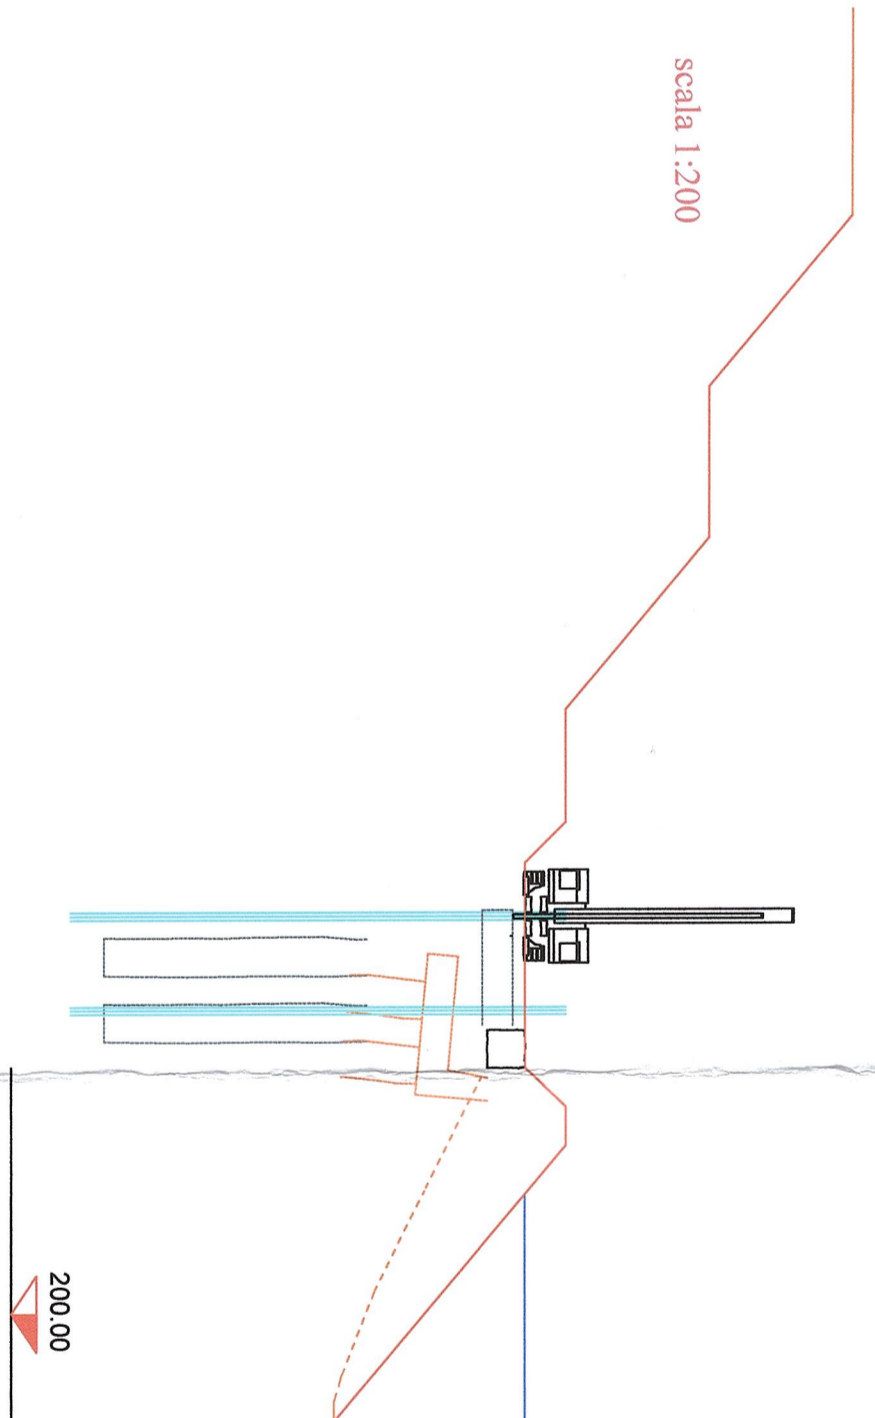

fase 7: completamento

