DIREZIONE INFRASTRUTTURE E MOBILITA'
SERVIZIO PONTI, VIE D'ACQUA ED INFRASTRUTTURE

CITTA' DI TORINO

INTERVENTI URGENTI SUL VIADOTTO AL km 1,980 DI STRADA AL TRAFORO DEL PINO

PROGETTO: **ESECUTIVO**

DATA: **MAGGIO 2017**

ELABORATO: **ORGANIZZAZIONE DEL CANTIERE**

DIRETTORE DELLA DIREZIONE: **Ing. Roberto Bertasio**

GRUPPO DI LAVORO:
Grom. Andrea Di Rusceo : collaboratore

TAVOLA: **PSC 1**
REVISIONE: **01**

SCALA : **1:2000** **1:200**
1.50 **1:20**

PROGETTISTA:
Ing. Barbara Salza

RESPONSABILE DEL PROCEDIMENTO:
Ing. Giorgio Marengo

N.B.1 L'ORGANIZZAZIONE DELL'AREA DI CANTIERE SARA' LA STESSA SIA PER LA SEMICARREGGIATA DI VALLE, SIA PER LA SEMICARREGIATA DI MONTE: LA CORSIA DESTINATA AL TRANSITO VEICOLARE DOVRA' PERO' SEMPRE RISULTARE ESTERNA ALL'INGOMBRO DELLE TRAVI DI BORDO.

N.B.2 E' ONERE ED OBBLIGO DELL'IMPRESA APPALTATRICE PROVVEDERE AL PRELIEVO DEI CARTELLI DI PREAVVISO A DISPOSIZIONE DELLA CITTA' PRESSO I MAGAZZINI COMUNALI E PROVVEDERE AL LORO POSIZIONAMENTO NELLE SEDI INDICATE NELLE TAVOLE GRAFICHE DI PROGETTO E DALLA D.L.; TALI CARTELLI DOVRANNO ESSERE RESI VISIBILI SOLO A PARTIRE DAL GIORNO DI REALIZZAZIONE DEL SENSO UNICO ALTERNATO SU STRADA AL TRAFORO DEL PINO.
A SECONDA DEGLI EFFETTIVI FLUSSI DI TRAFFICO E DI QUANTO INDICATO DALLA Re.Ca. O DAL CORPO DI POLIZIA MUNICIPALE TALE CARTELLONISTICA POTRA' ESSERE INCREMENTATA E/O MODIFICATA NEL CORSO DEI LAVORI.

N.B.3 E' OBBLIGO DELL'IMPRESA APPALTATRICE PROVVEDERE AL POSIZIONAMENTO DEI DISPOSITIVI DI SEGNALAZIONE LUMINOSA (TIPO CREPUSCOLARI) DELL'AREA DI CANTIERE SITUATA ALL'ESTRADOSSO DELL'IMPALCATO DEL VIADOTTO E DELLA RELATIVA SEGNALETICA DI PREAVVISO ED EFFETTUARE LA VERIFICA PERIODICA GIORNALIERA DEL LORO CORRETTO FUNZIONAMENTO.

PLANIMETRIA AREA DI CANTIERE TIPO

SCALA 1:200

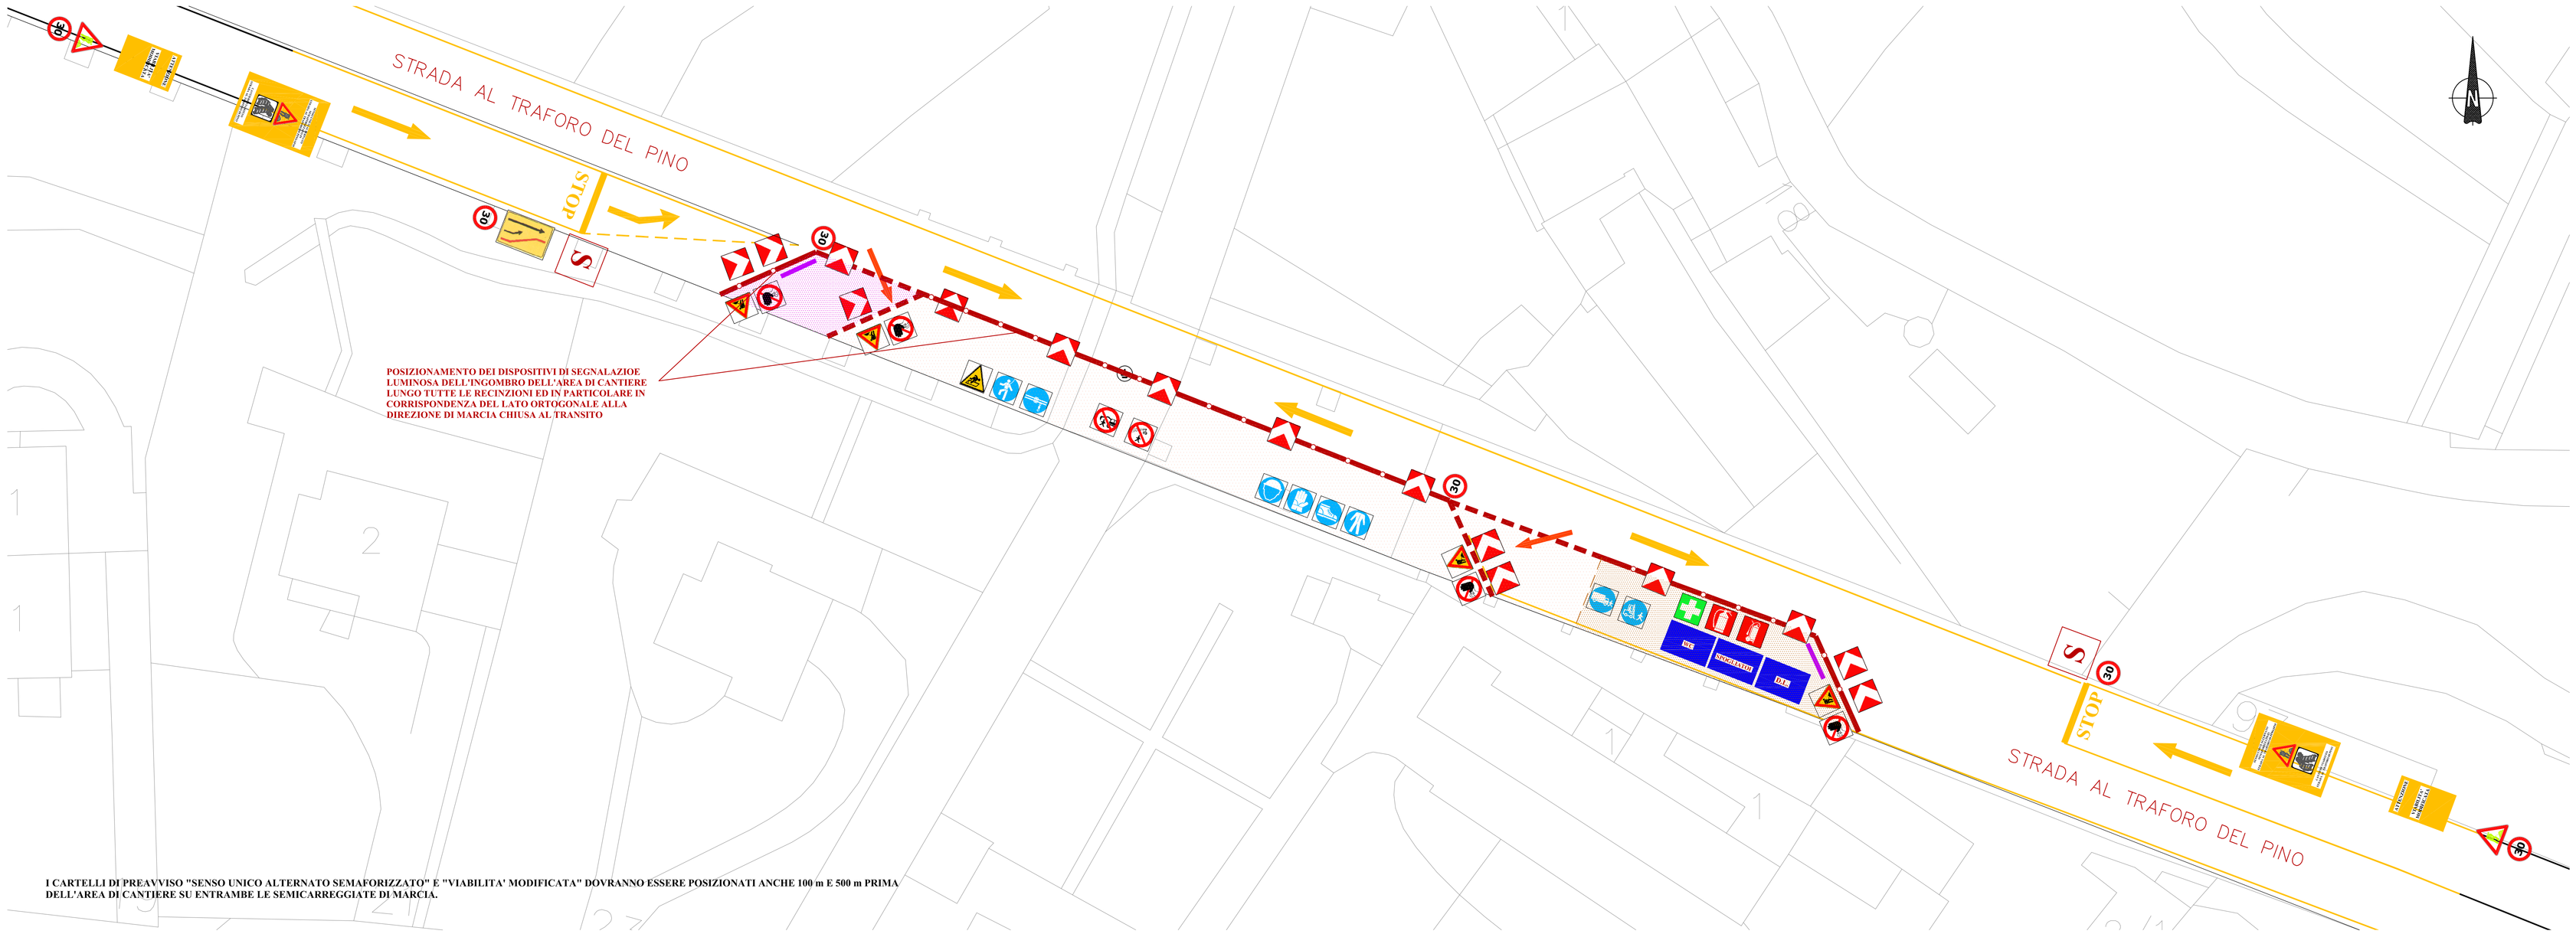

I CARTELLI DI PREAVVISO "SENSO UNICO ALTERNATO SEMAFORIZZATO" E "VIABILITA' MODIFICATA" DOVRANNO ESSERE POSIZIONATI ANCHE 100 m E 500 m PRIMA DELL'AREA DI CANTIERE SU ENTRAMBE LE SEMICARREGGIATE DI MARCIA.

SEZIONE TRASVERSALE AREA DI CANTIERE TIPO

SCALA 1:50

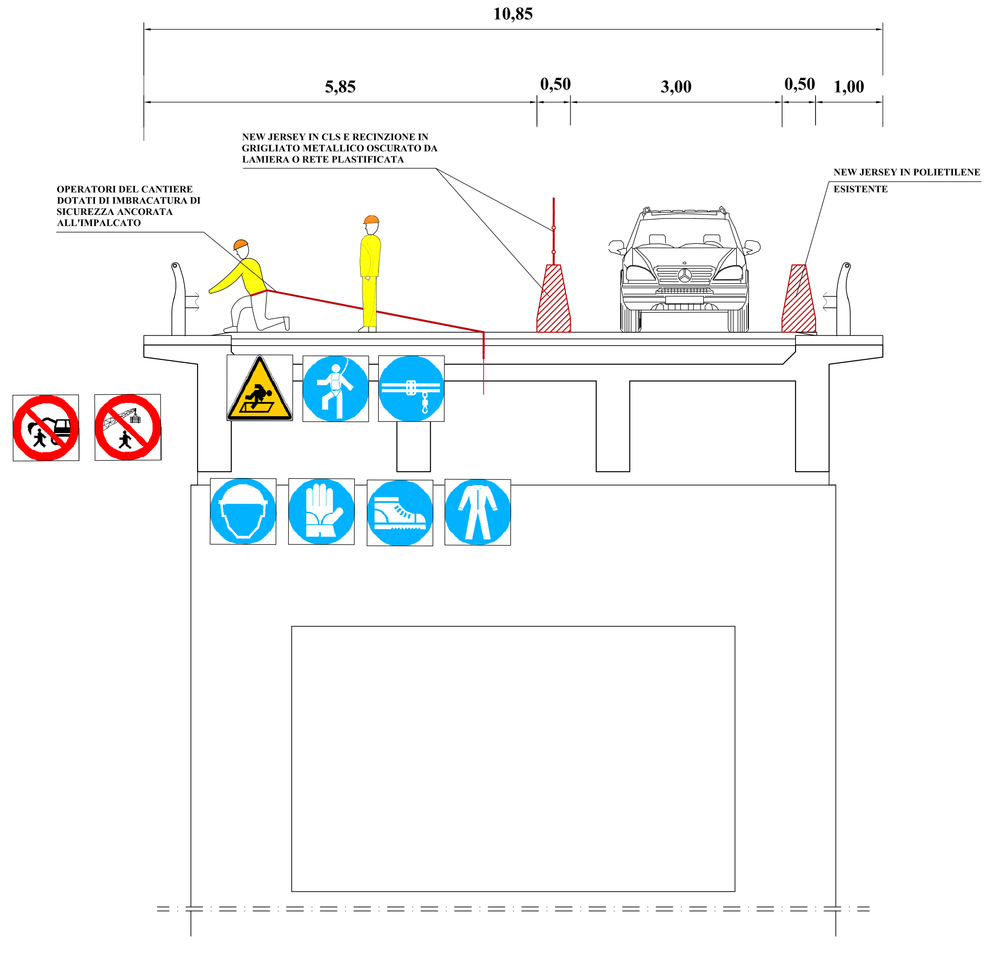

CARTELLI DI PREAVVISO

SCALA 1:20

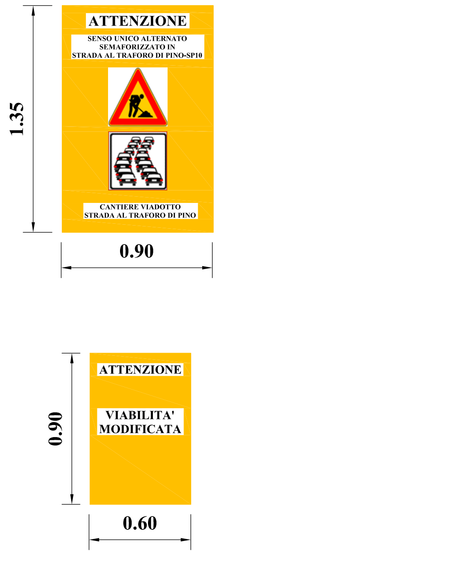

LEGENDA

- NEW JERSEY CLS + GRIGLIATO METALLICO + RETE
- NEW JERSEY POLIETILENE
- SEMAFORO (S)
- AREA CANTIERE
- AREA STOCCAGGIO MATERIALI
- AREA SOSTA MEZZI CANTIERE
- BARACCAMENTI CANTIERE
- VIABILITA' DI CANTIERE
- MESSA A TERRA
- CARTELLO DI CANTIERE

D. L. lg. 493/96 **Cartelli segnaletici - Prescrizione**

Descrizione	Simbolo grafico
Protezione obbligatoria degli occhi.	
Casco di protezione.	
Protezione obbligatoria dell'udito.	
Protezione obbligatoria delle vie respiratorie.	
Calzature di sicurezza obbligatoria.	
Guanti di protezione obbligatoria.	
Protezione obbligatoria del corpo.	
Protezione obbligatoria del viso.	
Protezione individuale obbligatoria contro le cadute.	
Passaggio obbligatorio per i pedoni.	
Obbligo generico (con eventuale cartello supplementare).	

D. L. lg. 493/96 **Cartelli segnaletici - Divieto**

Descrizione	Simbolo grafico
Vietato fumare.	
Vietato fumare o usare fiamme libere.	
Vietato ai pedoni.	
Divieto di spegnere con acqua.	
Acqua non potabile.	
Divieto di accesso alle persone non autorizzate.	
Vietato ai carrelli di movimentazione.	
Non toccare.	

D. L. lg. 493/96 **Cartelli segnaletici - Avvertimento**

Descrizione	Simbolo grafico
Materiale infiammabile o alta temperatura (*).	
Materiale esplosivo.	
Sostanze velenose.	
Sostanze corrosive.	
Material radioattivi.	
Carichi sospesi.	
Carrelli in movimentazione.	
Tensione elettrica pericolosa.	
Pericolo generico.	
Raggi laser.	
Materiale combustente.	
Radiazioni non ionizzanti.	
Campo magnetico intenso.	
Pericolo di inciampo.	
Caduta con dislivello.	
Rischio biologico.	
Bassa temperatura.	
Sostanze nocive o irritanti.	

(*) – In assenza di un controllo specifico per alta temperatura