


N.B. Quanto riportato nella presente tavola grafica ha valore indicativo e non esula l'impresa appaltatrice, prima dell'esecuzione di qualsiasi intervento, dalla verifica in sito e presso l'Ente gestore dell'esatto posizionamento planoaltimetrico della rete di sottoservizi

# PLANIMETRIA

SCALA 1:1000

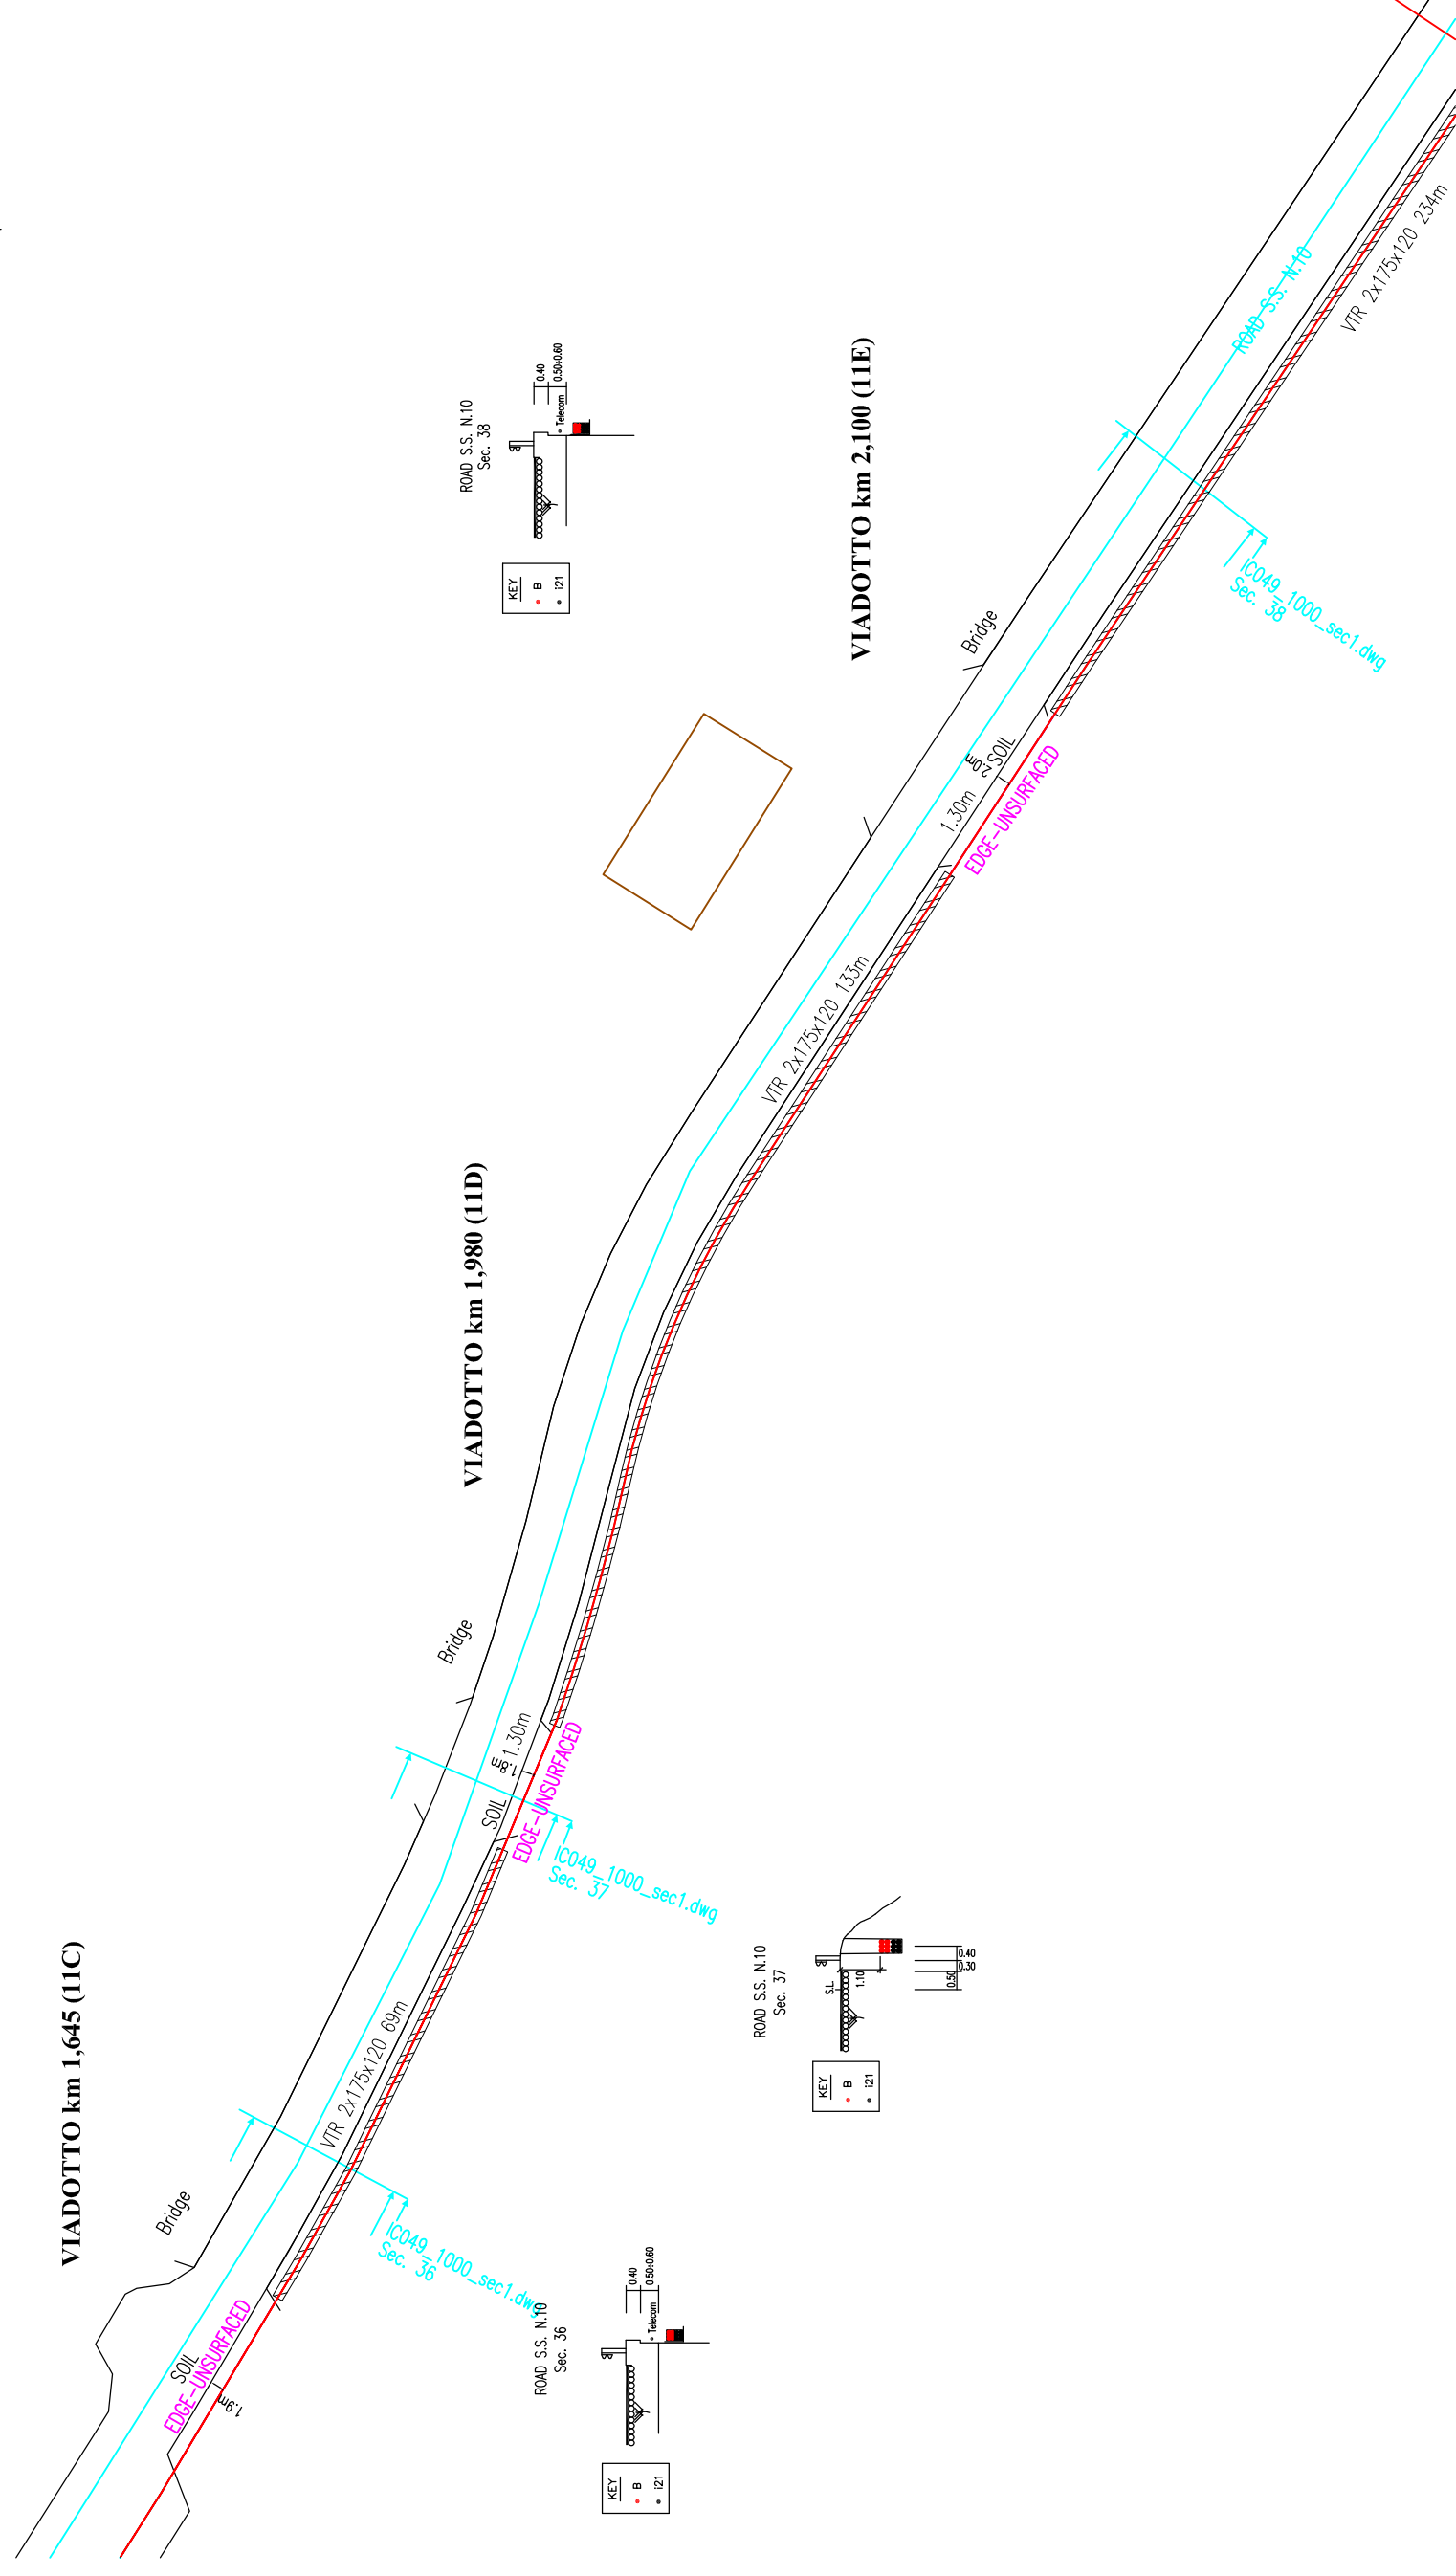

N.B. All'interno dell'infrastruttura di Interoute S.p.A. transitano anche cavi appartenenti alle società Fastweb S.p.A., Cluditalia S.p.A. (un cavo in fibra ottica) ed al Comando della Difesa (un cavo a 12 fibre ottiche).



**CITTA' DI TORINO**

**DIREZIONE INFRASTRUTTURE E MOBILITA'  
SERVIZIO PONTI, VIE D'ACQUA ED INFRASTRUTTURE**

## INTERVENTI URGENTI SUL VIADOTTO AL km 1,980 DI STRADA LA TRAFORO DEL PINO

PROGETTO:  
**ESECUTIVO**

DATA:  
**MAGGIO 2017**

ELABORATO:

**RETE INTERROUTE**

DIRETTORE DELLA DIREZIONE: **Ing. Roberto Bertasio**

GRUPPO DI LAVORO:

Geom. Andrea Di Ruocco : collaboratore

TAVOLA: **11D - S1**

REVISIONE: **00**

SCALA : **1:1000**

PROGETTISTA:

**Ing. Barbara Salza**

RESPONSABILE DEL PROCEDIMENTO:

**Ing. Giorgio Marengo**