All. n. 25

CITTA' DI TORINO

Direzione Servizi Tecnici
Servizio Infrastrutture per il Commercio e lo Sport

Corso Ferrucci 122 - 10141 - Torino
Tel. 011 01125959 - Fax 011 01125852

MANUTENZIONE STRAORDINARIA IMPIANTI CENTRALIZZATI E NATATORI

(CODICE OPERA 4568)

PROGETTO ESECUTIVO

PISCINA LIDO - INTERVENTI C.P.I.

via Villa Glori 21 - 10133 Torino

COORDINATORE PROGETTISTA:
Ing. Gennaro Savarese

PROGETTISTI:
Arch. Luca Debernardi
Arch. Maurizio Palmisano

COLLABORATORI:
Geom. Luca D'Errico
Geom. Sabrina Borselli

PROGETTISTA INTERVENTI STRUTTURALI:
Ing. Ciro Semeraro

COORDINATORE SICUREZZA IN FASE DI PROGETTAZIONE
(D. Leg. n. 81/08 ex art. 90 c. 3):
Arch. Vincenzo Orlando

ID FILE	
SCALA	Varie
DATA	Settembre 2017
AGG.	

TAVOLA

01

LA DIRIGENTE DEL SERVIZIO
INFRASTRUTTURE PER IL COMMERCIO E LO SPORT
Arch. Isabella QUINTO

PARTICOLARE MURATURA REI
SCALA 1:5

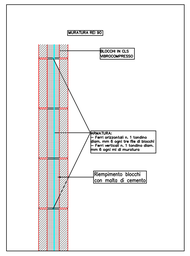

PIANTA PIANO SEMINTERRATO - LOCALI DEPOSITO
SCALA 1:50

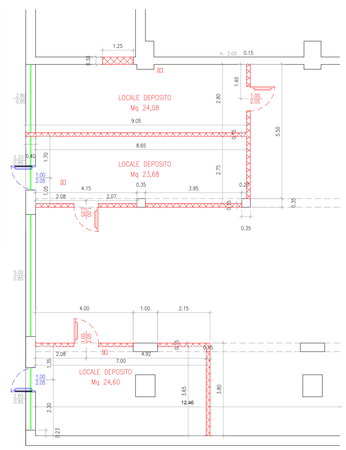

PIANTA PIANO SEMINTERRATO - LOCALE VIGILI URBANI
SCALA 1:50

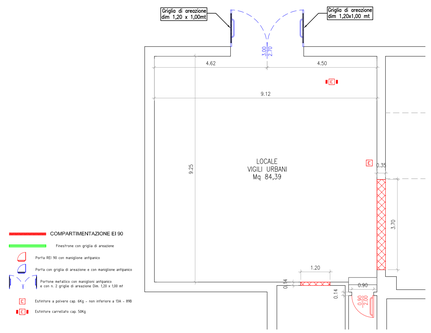

PIANTA PIANO SEMINTERRATO
COSTRUZIONI
SCALA 1:200

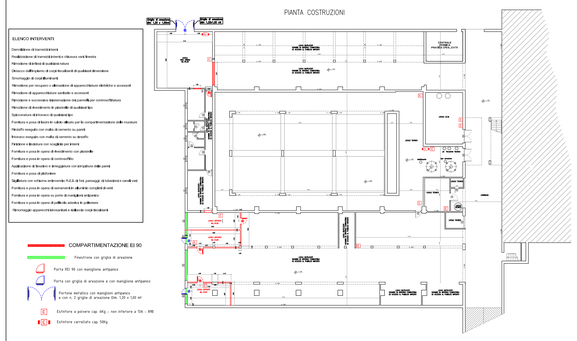

PIANTA PIANO SEMINTERRATO
DEMOLIZIONI
SCALA 1:200

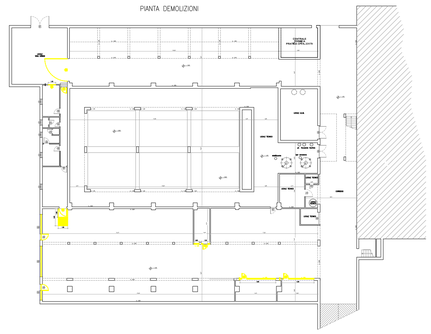

COMPARTIMENTAZIONE ALLOGGIO CUSTODE
SCALA 1:50

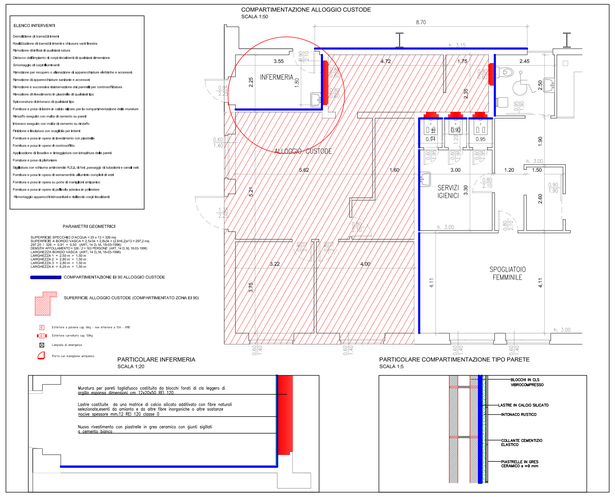

PARTICOLARE INFERMERIA
SCALA 1:20

PARTICOLARE COMPARTIMENTAZIONE TIPO PARETE
SCALA 1:5

PIANTA PIANO TERRA
SCALA 1:200

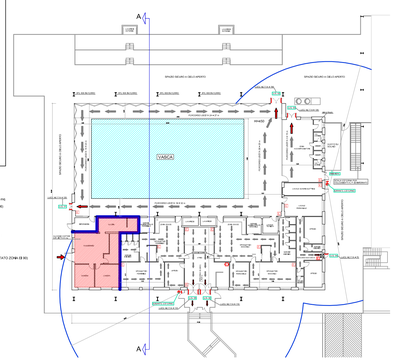

PIANTA PIANO TERRA
Stato di Fatto
SCALA 1:200

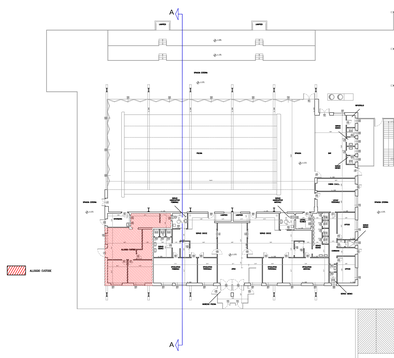

SEZIONE A-A
SCALA 1:200

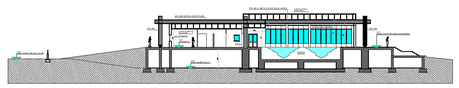

ESTRATTO PLANIMETRICO
SCALA 1:2000

INQUADRAMENTO ZONA
SCALA 1:2000

All. n.

CITTA' DI TORINO
Direzione Servizi Tecnici
Servizio Infrastrutture per il Commercio e lo Sport
Corso Ferrucci 122 - 10141 - Torino
Tel. 011 01125808 - Fax 011 01125852

MANUTENZIONE STRAORDINARIA IMPIANTI CENTRALIZZATI E NATATORI
(CODICE OPERA 4088)

PROGETTO ESECUTIVO

PISCINA LIDO - INTERVENTI C.P.I.
via Villa Glori 21 - 10133 Torino

COORDINATORE PROGETTENI:
Ing. Gennaro Savarese
PROGETTISTI:
Arch. Luca Debernardi
Arch. Maurizio Palmisano
COLLABORATORI:
Geom. Luca D'Errico
Geom. Sabrina Borsetti
PROGETTISTA INTERNATI STRUTTURALI:
Ing. Ciro Semerano
COORDINATORE SICUREZZA IN FASE DI PROGETTAZIONE
(D.Lvo n. 81/2008 ed ex D.Lvo 494 n. 5)
Arch. Vincenzo D'Alando

STILE
SCALA Varie
DATA Settembre 2017
AGG.

TAVOLA
01

LA DIRIGENTE DEL SERVIZIO
INFRASTRUTTURE PER IL COMMERCIO E LO SPORT
Arch. Isabella QUINTO