



#### CITTA' DI TORINO

Direzione Servizi Tecnici Servizio Infrastrutture per il Commercio e lo Sport

> Corso Ferrucci 122 - 10141 - Torino Tel. 011 01125959 - Fax 011 01125852

#### MANUTENZIONE STRAORDINARIA IMPIANTI CENTRALIZZATI E NATATORI (CODICE OPERA 4568)



PROGETTO ESECUTIVO

#### PISCINA COLLETTA RISANAMENTI STRUTTURALI

COORDINATORE PROGETTISTA	ID FILE	TAVOLA
Ing. Gennaro Savarese		
PROGETTISTI:	scala Varie	00
Arch. Luca Debernard		I
Arch. Maurizio Palmisano — 160	DATA Settembre 2017	UJ
COLLABORATORI:		
Geom. Luca D'Errico	AGG.	
Geom. Sabrina Borselli		
PROGETTISTA INTERVENTI STRUTTUHAVI:		
Ing. Ciro Semeraro	LA DIRIGENTE DEL SERVIZIO	
COORDINATORE SICUREZZA IN FASE DI PROSETTATORE	INFRASTRUTTURE PER IL COMMERCIO	S E EO SPORT
(D. Leg. n. 81/08 ex art. 90 c. 3):	Arch. Isabella QUINTO	)
Arch. Vincenzo Orlando		



All. n.

TAVOLA

09

### CITTA' DI TORINO

Direzione Servizi Tecnici Servizio Infrastrutture per il Commercio e lo Sport

Corso Ferrucci 122 - 10141 - Torino Tel. 011 01125959 - Fax 011 01125852

#### MANUTENZIONE STRAORDINARIA IMPIANTI CENTRALIZZATI E NATATORI (CODICE OPERA 4568)



PROGETTO ESECUTIVO

### PISCINA COLLETTA RISANAMENTI STRUTTURALI

ID FILE

scala Varie

DATA Settembre 2017

COORDINATORE PROGETTISTA: Ing. Gennaro Savarese PROGETTISTI: Arch. Luca Debernardi Arch. Maurizio Palmisano COLLABORATORI: Geom. Luca D'Errico Geom. Sabrina Borselli PROGETTISTA INTERVENTI STRUTTURALI: Ing. Ciro Semeraro COORDINATORE SICUREZZA IN FASE DI PROGETTAZIONE (D. Leg. n. 81/08 ex art. 90 c. 3):

Arch. Vincenzo Orlando

LA DIRIGENTE DEL SERVIZIO INFRASTRUTTURE PER IL COMMERCIO E LO SPORT Arch. Isabella QUINTO


## LEGENDA

3) RISANAMENTO E RIPRISTINO DEL CALCESTRUZZO INCLUSO IL TRATTAMENTO DEI FERRI

RISANAMENTO E RIPRISTINO DI PARTI MANCANTI DI CALCESTRUZZO ESEGUITO CON MALTA AUTOPORTANTE A BASE DI CEMENTO AD ALTA RESISTENZA, RESINE SINTETICHE E INERTI DI PEZZATURA ADEGUATA, PER UNO SPESSORE COMPLESSIVO MEDIO FINO A 30 mm., ASPORTAZIONE DELLE PARTI AMMALORATE FINO AL RAGGIUNGIMENTO DEL CONGLOMERATO SANO, LA PULIZIA MEDIANTE SPAZZOLATURA MANUALE O ALTRI MEZZI ADEGUATI, INCLUSO IL TRATTAMENTO DEI FERRI ESISTENTI CON PRODOTTI CONVERTITORI O PASSIVANTI. RETE ELETTROSALDATA Ø 5 10X10. INTONACO DELLA SOLETTA CON MALTA REOPLASTICA E STRUTTURALE SENZA RITIRO

> PARTICOLARE RICOSTRUZIONE TRAVETTI


> > SEZIONE SU TRAVETTI

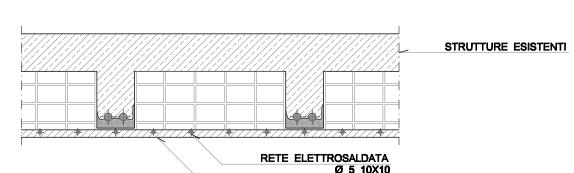

INTONACO CON MALTA REOPLASTICA E STRUTTURALE SENZA RITIRO

TRATTAMENTO DEI FERRI
CON PRODOTTI CONVERTITORI
O PASSIVANTI
RISANAMENTO E RIPRISTINO DI
PARTI MANCANTI DI CALCESTRUZZO
A BASE DI CEMENTO AD ALTA RESISTENZA

# PLANIMETRIA LOCALIZZAZIONE INTERVENTI Scala 1:200

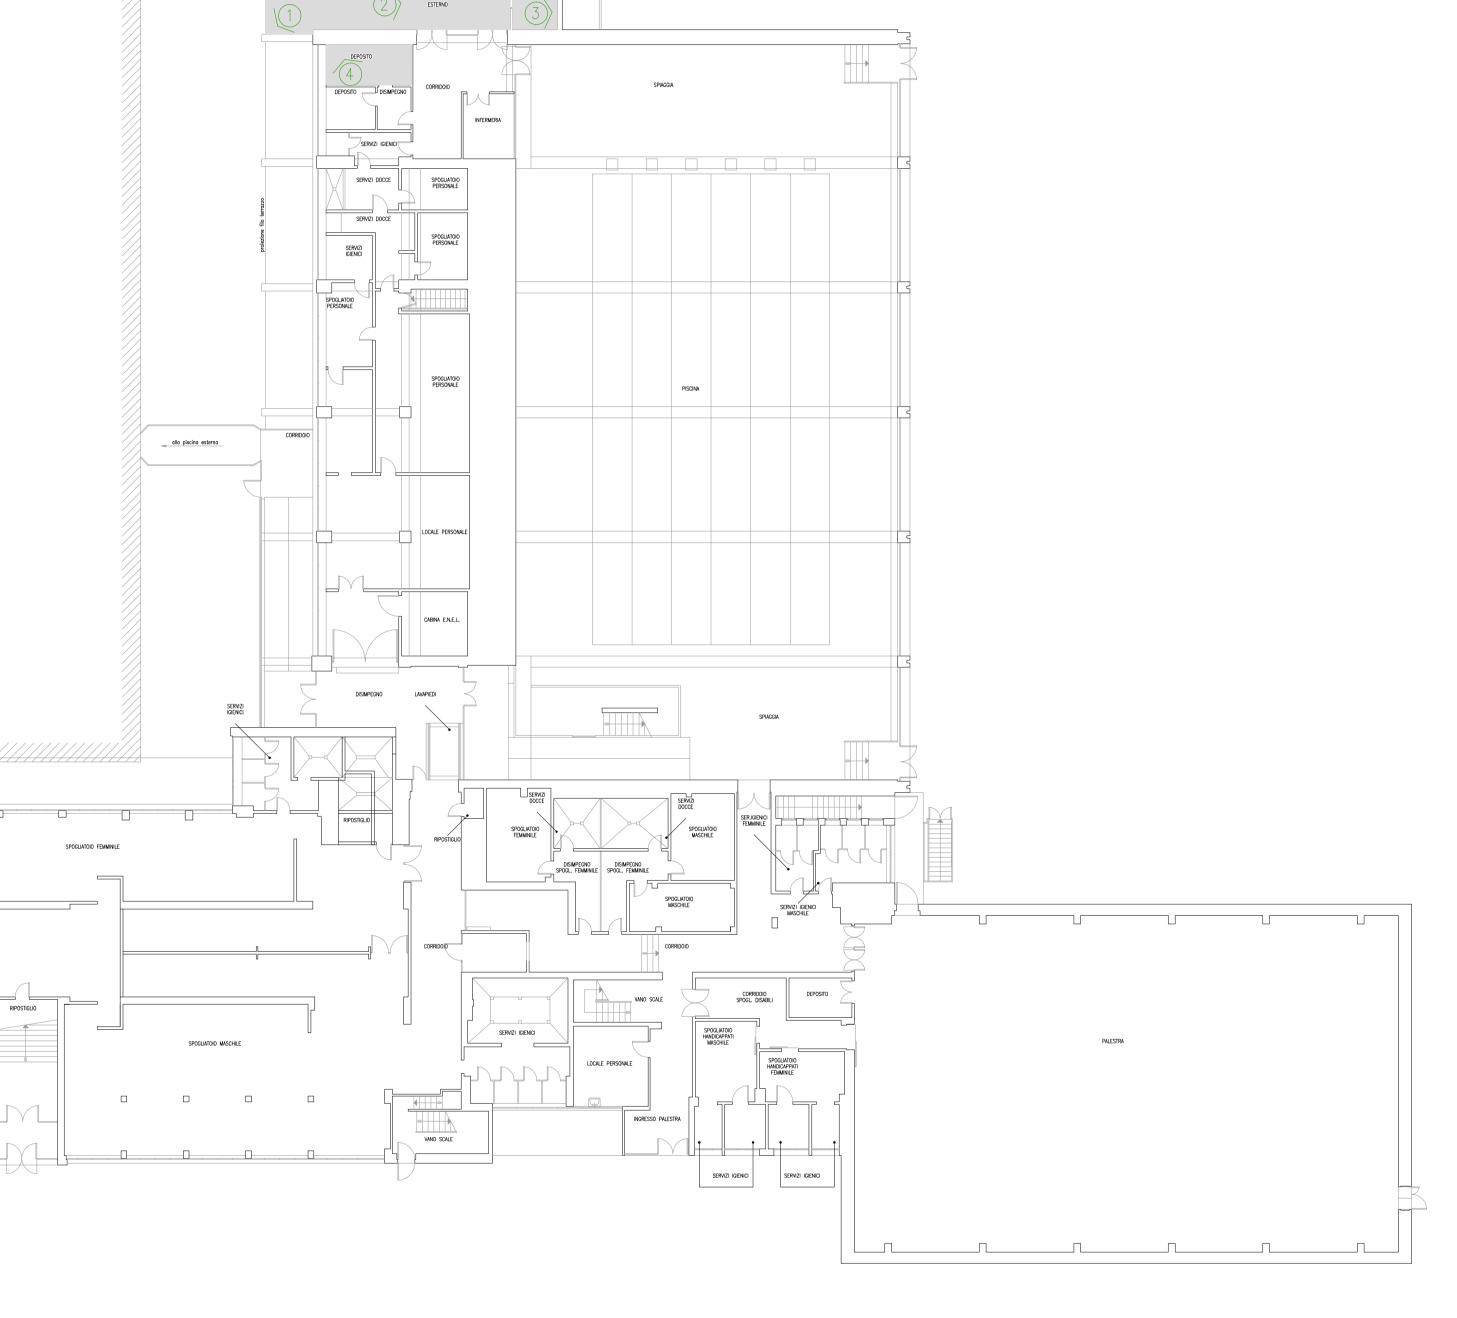

#### DOCUMENTAZIONE FOTOGRAFICA

Localizzazione fotografie



FOTO 1

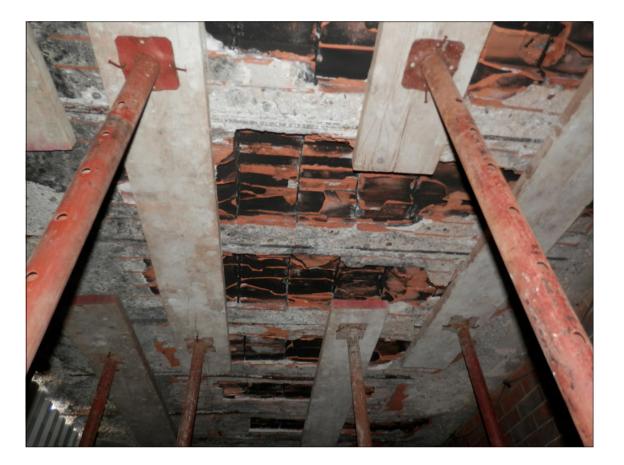


FOTO 2



FOTO 3



FOTO 4