CITTA' DI TORINO

DIREZIONE AMBIENTE, VERDE E PROTEZIONE CIVILE
AREA VERDE
SERVIZIO GESTIONE GRANDI OPERE

INTERVENTI STRAORDINARIA VERDE PUBBLICO

Cod. LL.PP. 4198 – CUP C14H16000640004

Progettista: geom. Nicola COSTANZO

Collaboratori: geom. Silvia CANNARIATO
geom. Danilo PANEALBO
p.a. Maria Caterina ALPOZZO
dott. Luigi Canfora

Responsabile di Procedimento e Dirigente d'Area: arch. Sabino PALERMO

PROGETTO DEFINITIVO

OGGETTO: Realizzazione rete raccolta acque meteoriche giardini di Piazza Adriano

REV.	MODIFICHE	Data aleatimento	Data stampa	DISEGNATORE
0			OTT 2017	L. Canfora
1				
2				
3				

Tav. 5

Scala 1 : 200

C:\documents and Settings\U184213\desktop\M54198\progetto definitivo elaborati grafici

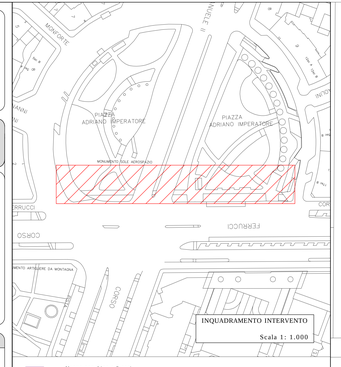

Nuova panchina a 3 assi

Nuova caditoia raccolta acqua meteorica
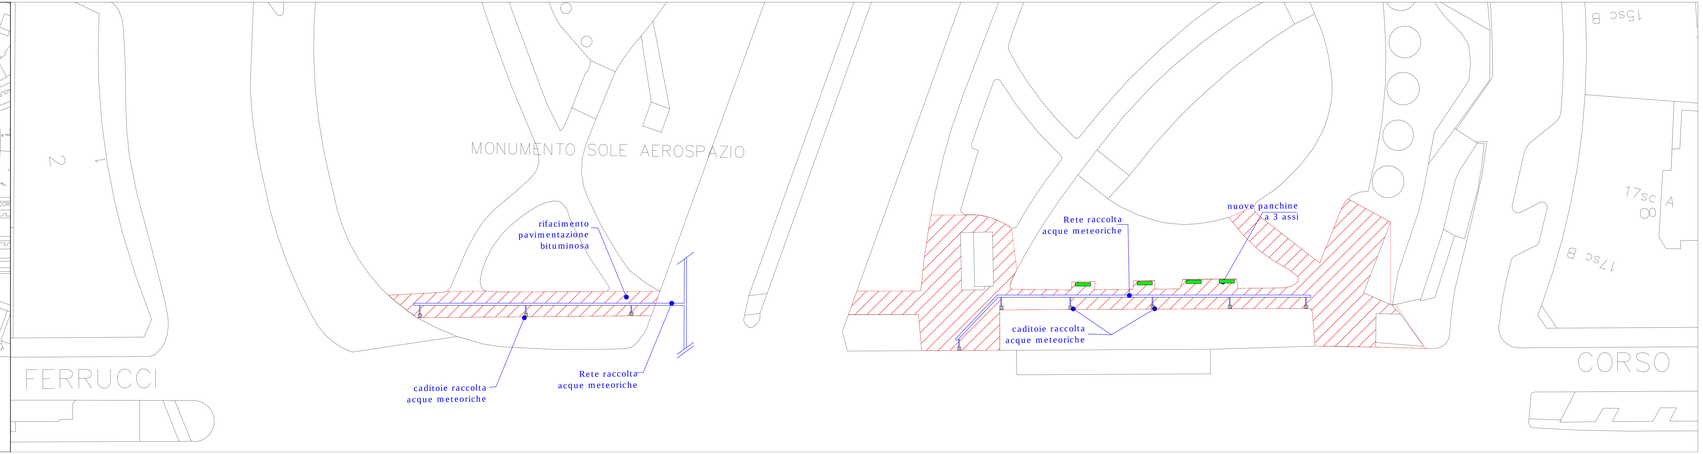
Rete raccolta acqua meteorica