CITTA' DI TORINO

DIREZIONE AMBIENTE, VERDE E PROTEZIONE CIVILE
AREA VERDE
SERVIZIO GESTIONE GRANDI OPERE

INTERVENTI STRAORDINARIA VERDE PUBBLICO

Cod. LL.PP. 4198 - CUP C14H16000640004

Progettista: geom. Nicola COSTANZO

Collaboratori: geom. Silvia CANNARIATO
geom. Danilo PANEALBO
p.a. Maria Caterina ALPOZZO
dott. Luigi CANFORA

Responsabile di Procedimento
e Dirigente d'Area: arch. Sabino PALERMO

PROGETTO DEFINITIVO

OGGETTO :Messa in sicurezza pavimentazioni e sedute in legno" giardino area "Ex Paracchi"

REV.	MODIFICHE	Data allestimento	Data stampa	DISEGNATRICE	
0			OTT. 2017	Chiara SICARDI	Tav. 6
1					
2					SCALE VARIE
3					

C:\documents and settings\U184213\desktop\MS 4198\progetto definitivo elaborati grafici.dwg

SOTITUZIONE PAVIMENTAZIONE DOGHE IN LEGNO CON MARMETTE AUTOBLOCCANTI

- STATO ATTUALE -

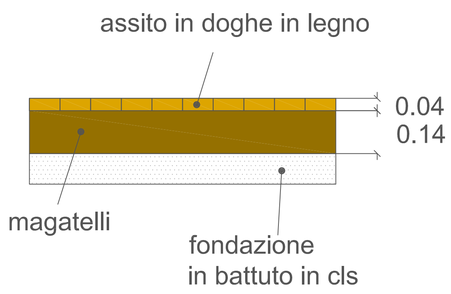

scala 1:10

- PROGETTO -

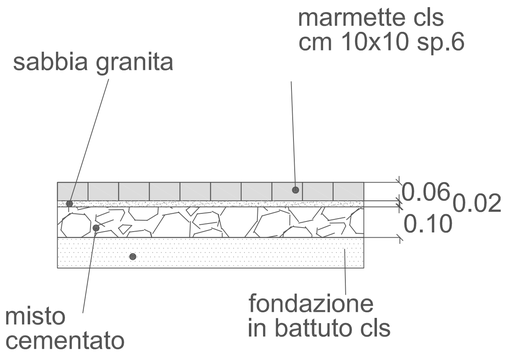

scala 1:10

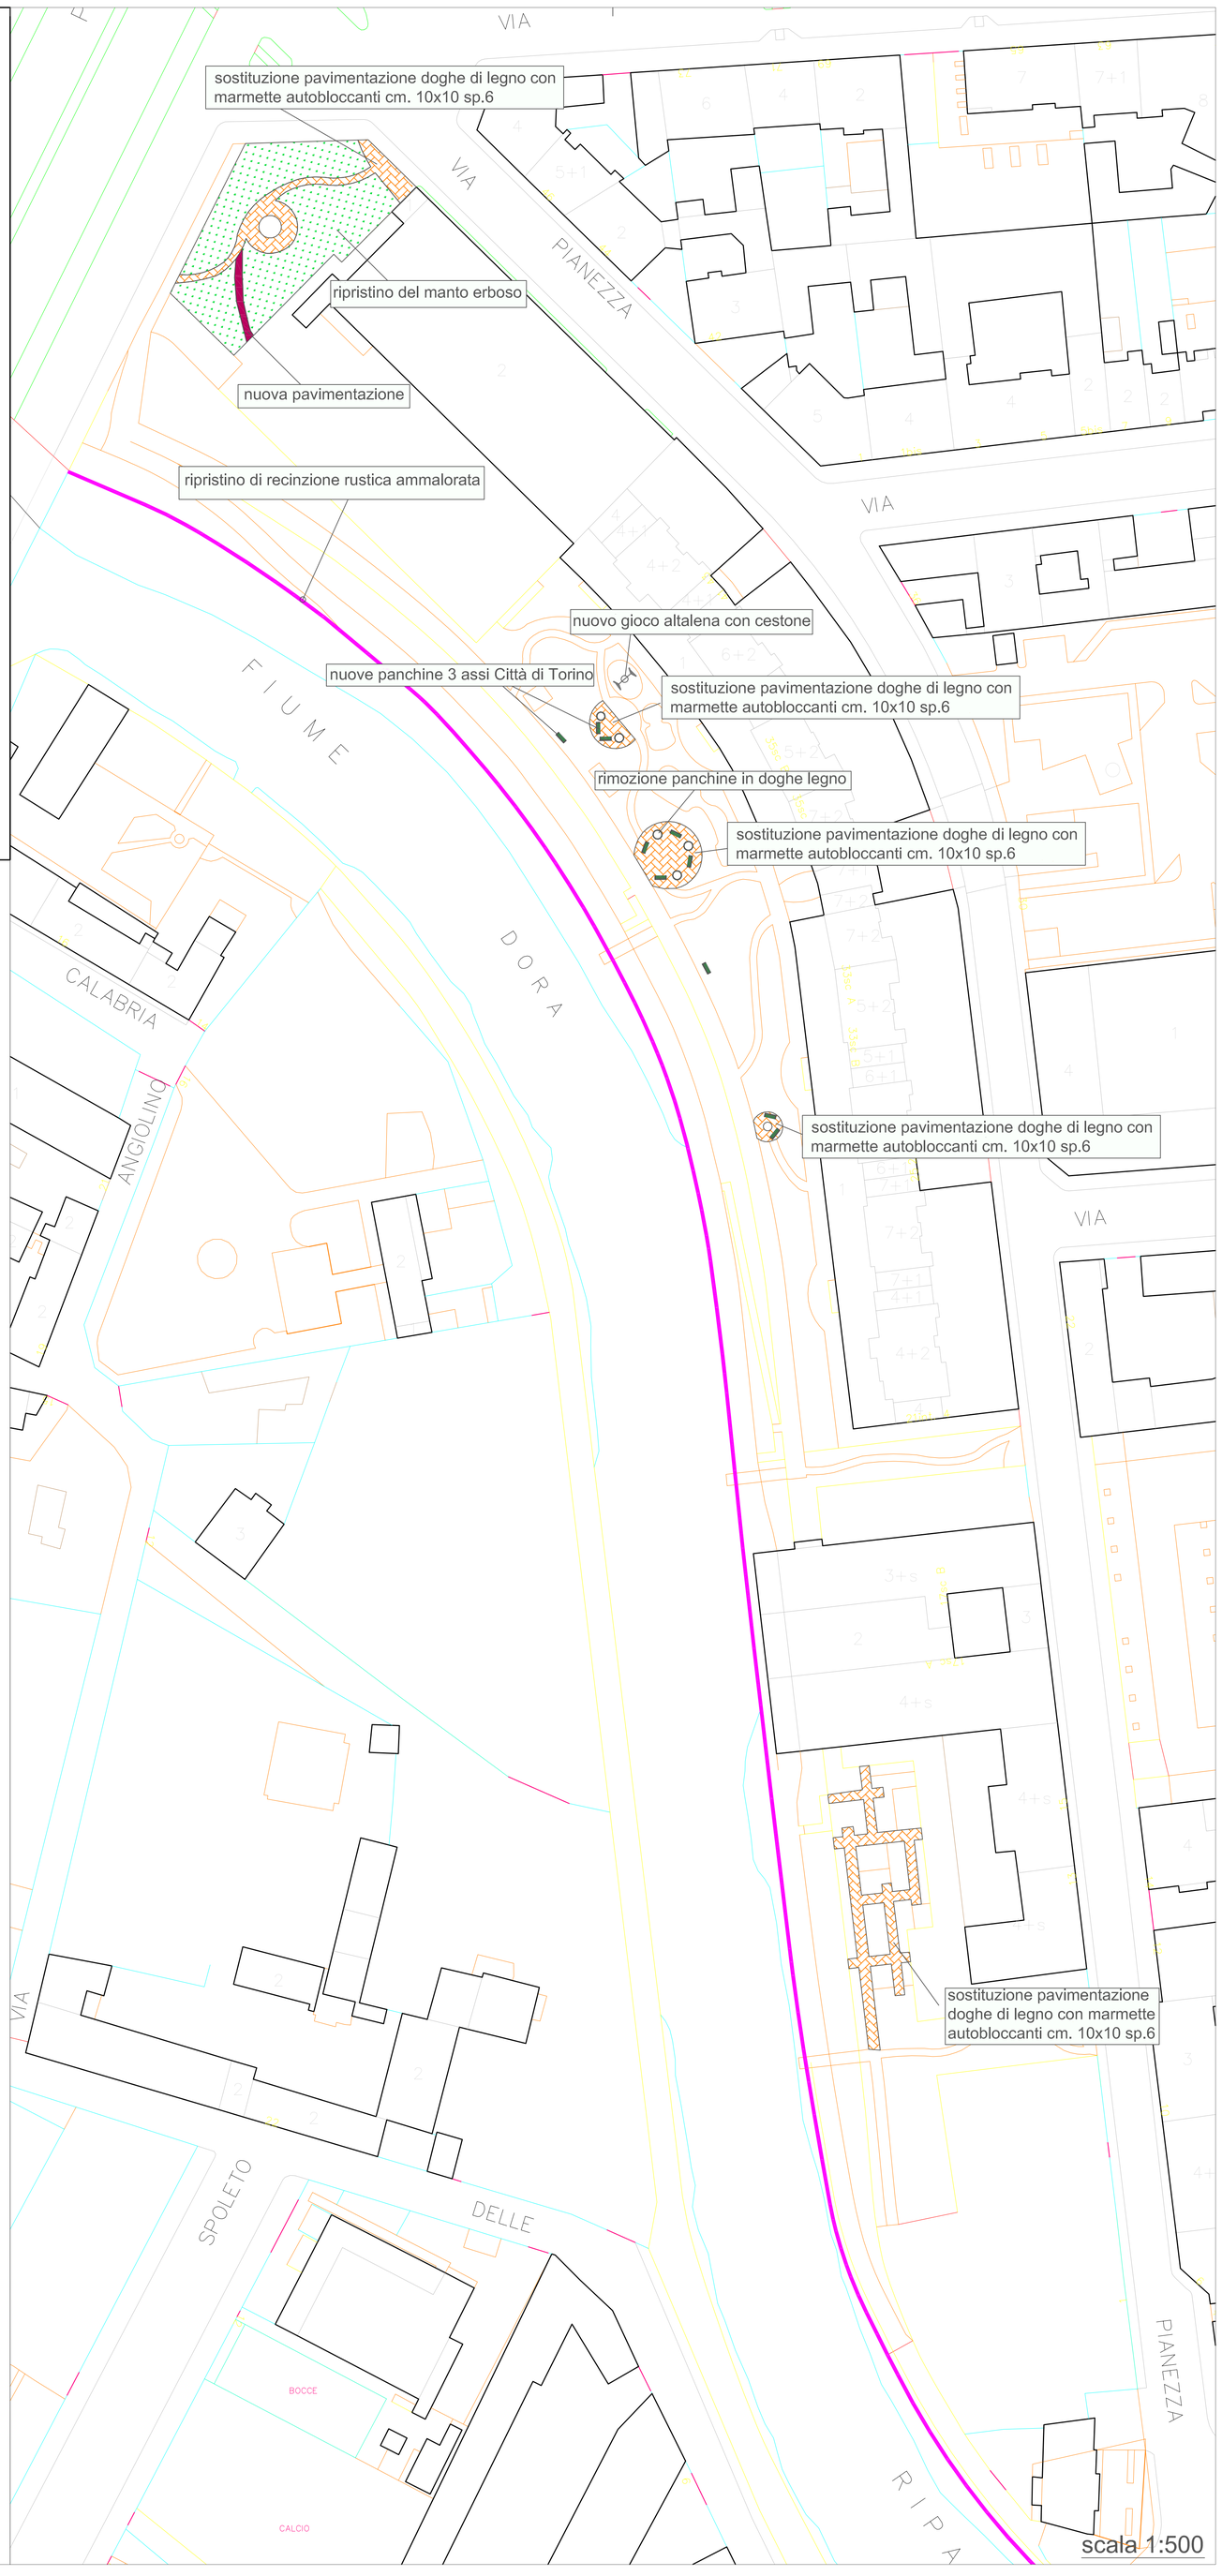

scala 1:500