CITTA' DI TORINO

DIREZIONE AMBIENTE, VERDE E PROTEZIONE CIVILE

AREA VERDE

SERVIZIO GESTIONE GRANDI OPERE

INTERVENTI STRAORDINARIA VERDE PUBBLICO

Cod. LL.PP. 4198 – CUP C14H16000640004

Progettista: geom. Nicola COSTANZO

Collaboratori: geom. Silvia CANNARIATO

geom. Danilo PANEALBO

p.a. Maria Caterina ALPOZZO

dott. Luigi CANFORA

Responsabile di Procedimento e Dirigente d'Area: arch. Sabino PALERMO

PROGETTO DEFINITIVO

OGGETTO: Messa in sicurezza fioriere, arredi e pavimentazioni "Spina Reale"

REV.	MODIFICHE	Data allestimento	Data stampa	DISEGNATORE
0			SETT 2017	M.C. ALPOZZO
1				
2				
3				

Tav. 7

SCALE VARIE

c:\documents and Settings\U184213\desktop\MS 4198\progetto definitivo elaborati grafici.dwg

PARTICOLARE RIFACIMENTO CORONAMENTO FIORIERE

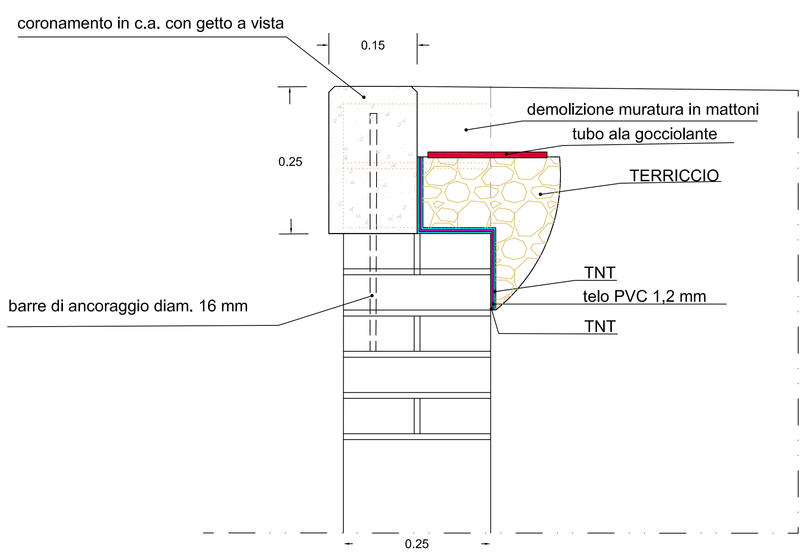
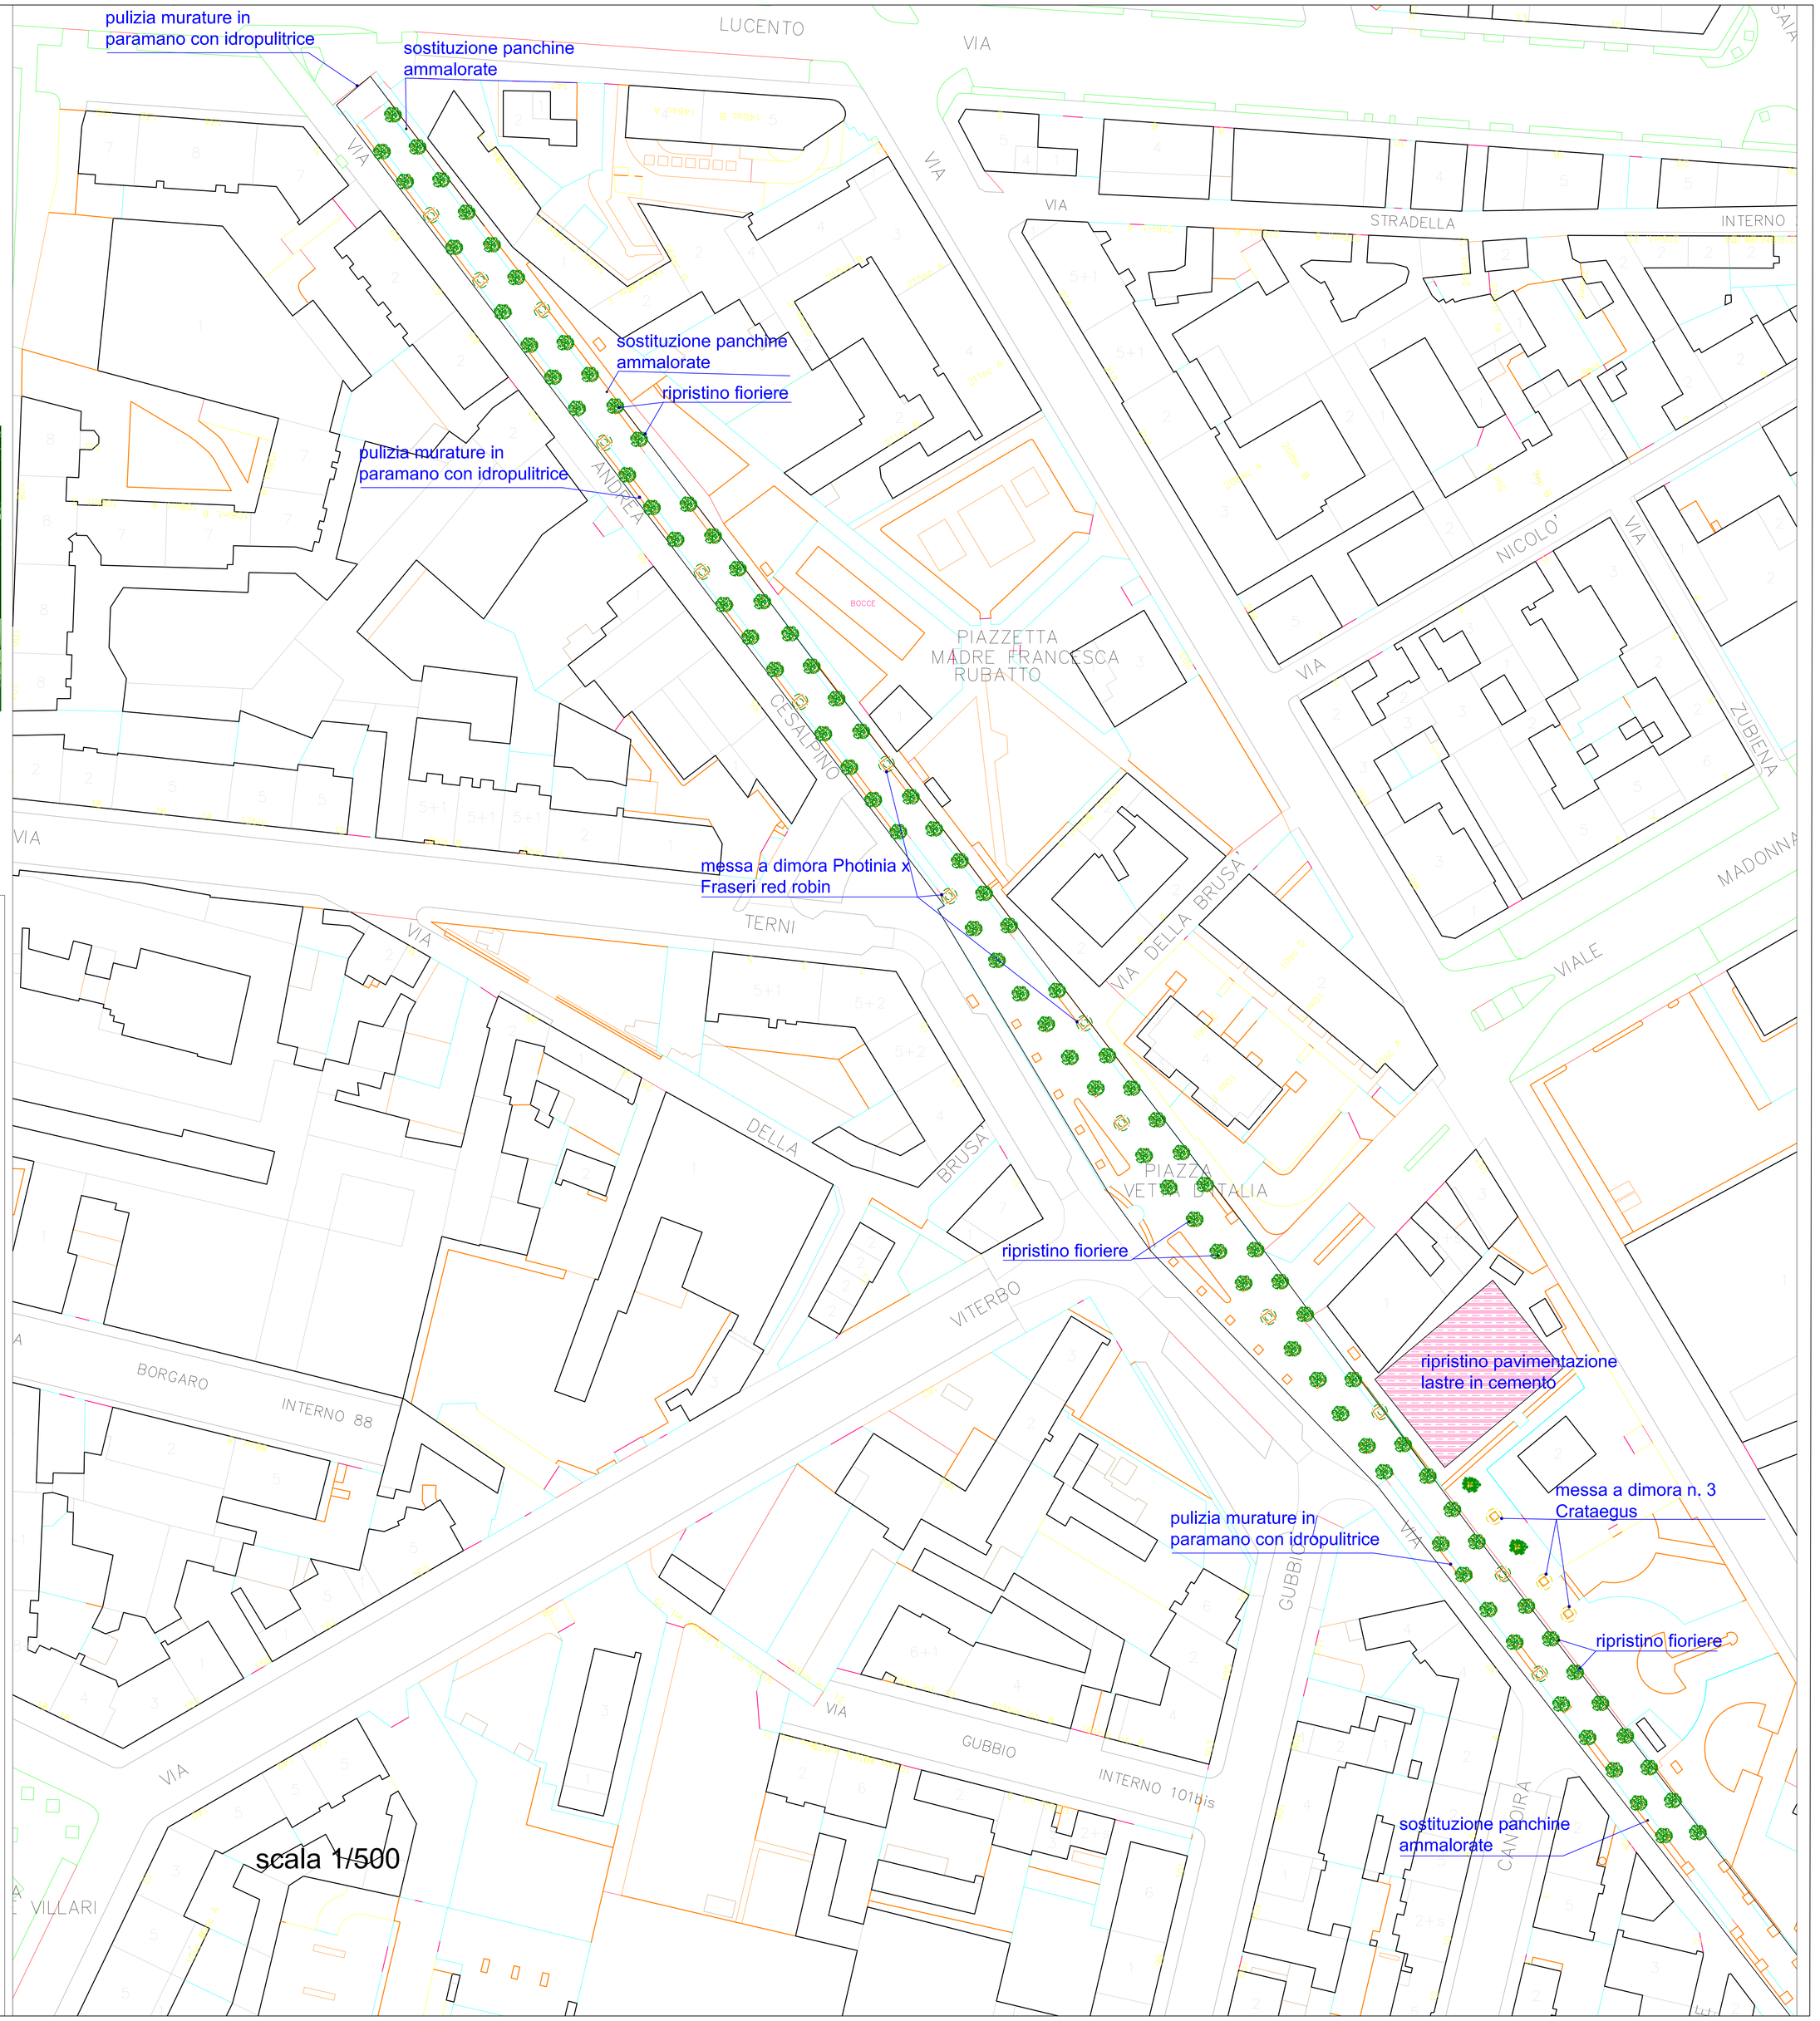
scala 1/5