



# CITTA' DI TORINO

DIREZIONE AMBIENTE, VERDE E PROTEZIONE CIVILE  
AREA VERDE  
SERVIZIO GESTIONE GRANDI OPERE

INTERVENTI STRAORDINARIA VERDE PUBBLICO

Cod. LL.PP. 4198 - CUP C14H16000640004

Progettista: geom. Nicola COSTANZO

Collaboratori: geom. Silvia CANNARIATO

geom. Danilo PANEALBO

p.a. Maria Caterina ALPOZZO

dott. Luigi CANFORA

Responsabile di Procedimento  
e Dirigente d'Area:

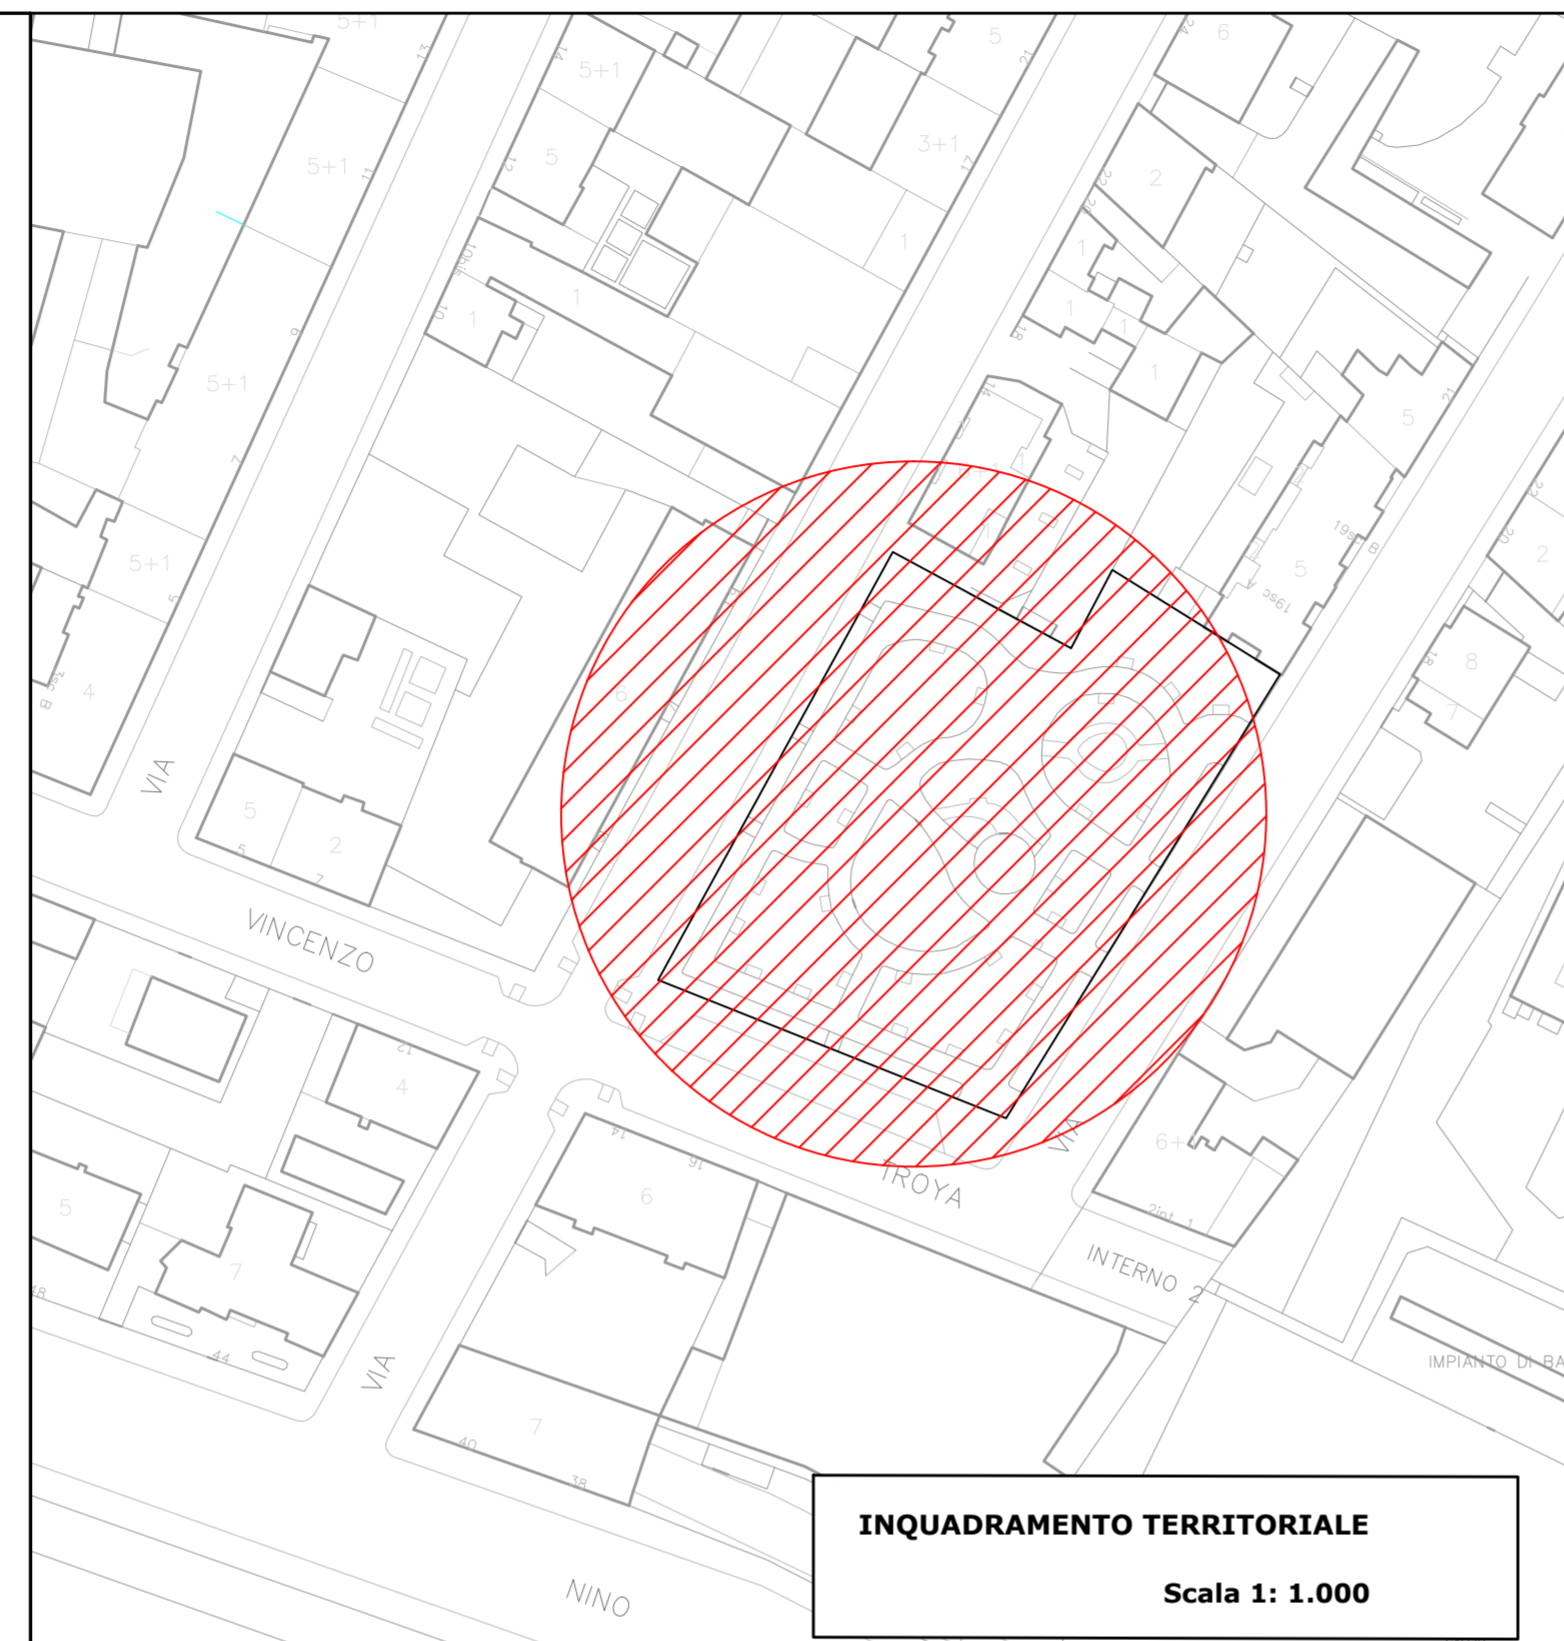
arch. Sabino PALERMO

## PROGETTO DEFINITIVO

**OGGETTO:** Riqualificazione area giochi Giardini Napoleoni Via Troya




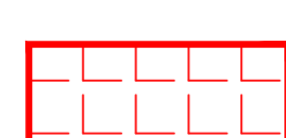
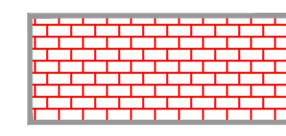
REV.	MODIFICHE	Data allestimento	Data stampa	DISEGNATORE	Tav.
0			OTT 2017	L. Canfora	<b>8</b>
1					Scala
2					1 : 100
3					

C:\documents and Settings\U184213\desktop\MS4198\progetto definitivo elaborati grafici



**INQUADRAMENTO TERRITORIALE**  
Scala 1: 1.000

### LEGENDA

-  **RECINZIONE ESISTENTE DA MANTENERE**
-  **NUOVA RECINZIONE**
-  **RECINZIONE DA RIMUOVERE**
-  **NUOVA PAVIMENTAZIONE ANTITRAUMA**
-  **PAVIMENTAZIONE IN MARMETTE DI CLS SPESSORE CM 6, COLORE ROSSO**

