



CITTA' DI TORINO

DIREZIONE AMBIENTE, VERDE, PROTEZIONE CIVILE
AREA VERDE
SERVIZIO GESTIONE GRANDI OPERE

INTERVENTI STRAORDINARIA VERDE PUBBLICO

Cod. LL.PP. 4198 - CUP C14H16000640004

Progettista: geom. Nicola COSTANZO

Collaboratori:
geom. Silvia CANNARIATO
geom. Danilo PANEALBO
p.a. Maria Caterina ALPOZZO
dott. Luigi CANFORA

Responsabile di Procedimento e Dirigente d'Area: arch. Sabino PALERMO


PROGETTO DEFINITIVO

OGGETTO: Realizzazione area cani strada della Verna

REV.	MODIFICHE	Data allestimento	Data stampa	DISEGNATORE	Tav.
0			OTT 2017	L. Canfora	9
1					
2					
3					

Scala 1 : 200


C:\documents and Settings\U184213\desktop\MS4198\progetto definitivo elaborati grafici

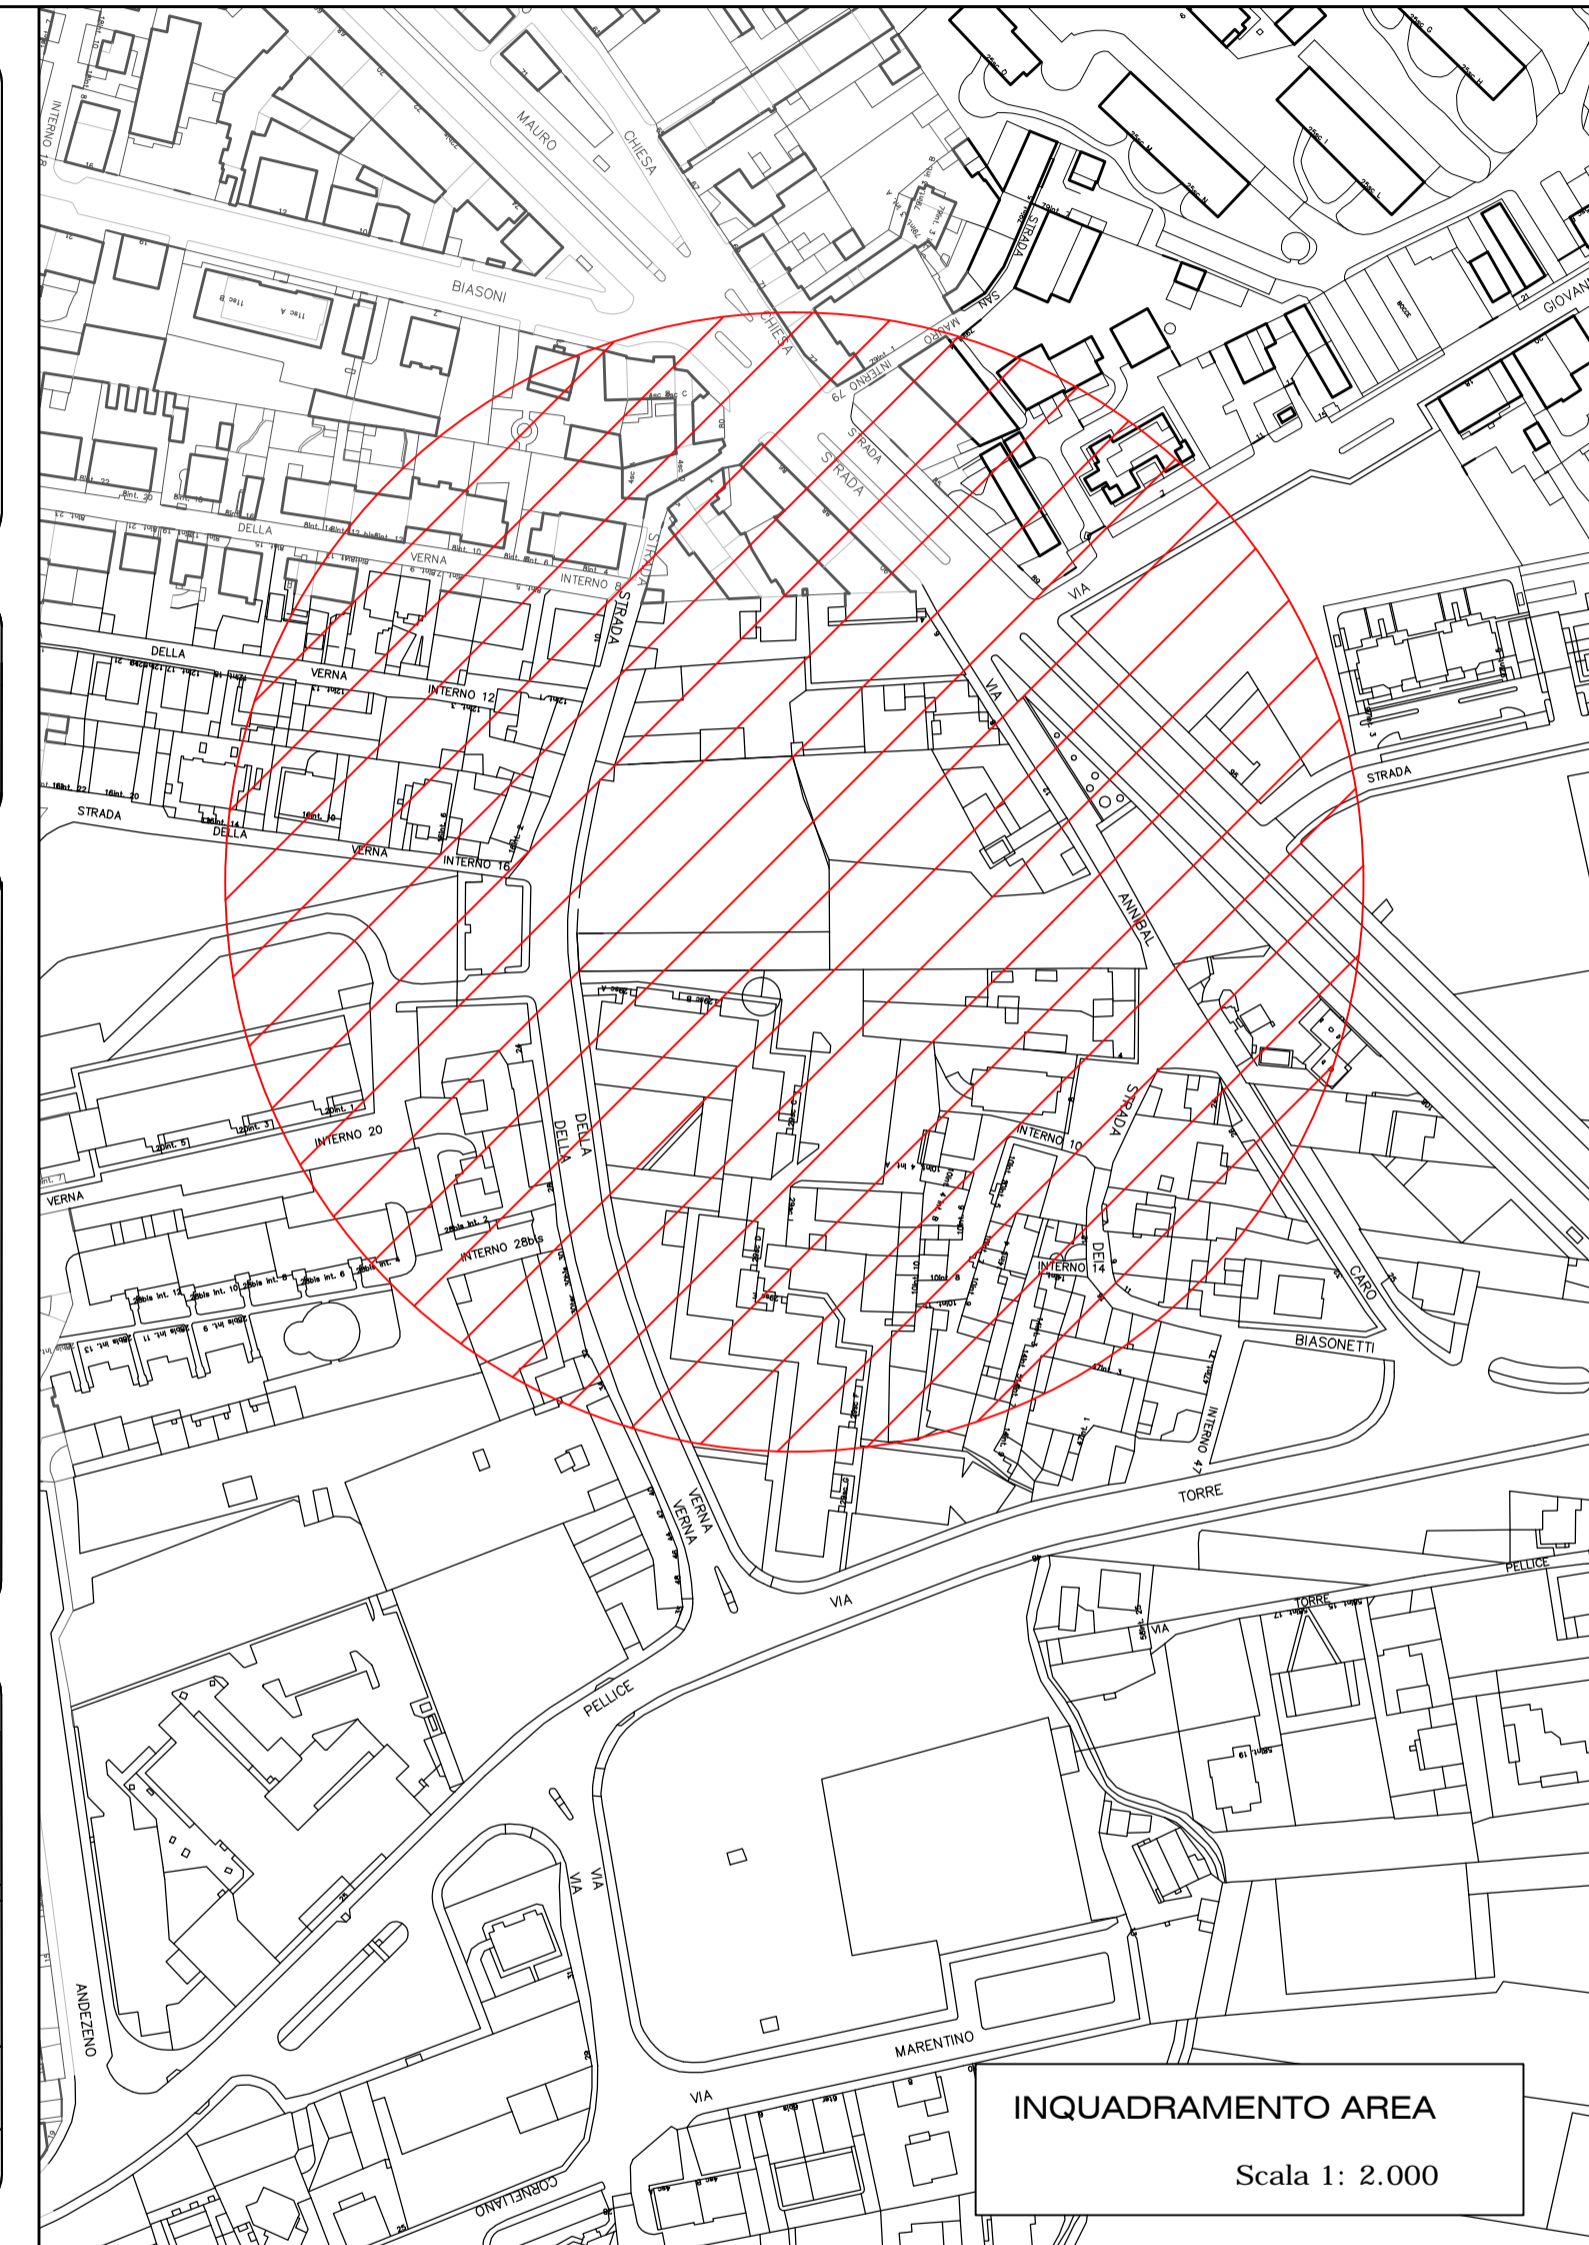

INQUADRAMENTO AREA


Scala 1: 2.000

LEGENDA

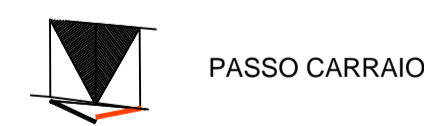

PASSO CARRAIO

CANCELLO PEDONALE

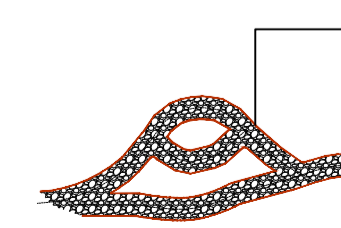

PIAZZOLA E

PANCHINA A 3 ASSI

PERCORSO 3.00 m IN MISTO GRANULARE ANIDRO STABILIZZATO

RECINZIONE IN RETE METALLICA PLASTIFICATA h: 1.75 M

TILIA

GLEDITSIA TRIACANHOS INERMIS AUREA

ULMUS PUMILA

ALBERI ESISTENTI

FAGUS SYLVATICA PURPUREA

AESCULUS CARNEA

TAVOLO CON SEDUTE IN ACCIAIO

GLEDITSIA TRIACANHOS INERMIS AUREA

ANNIBAL