



CITTA' DI TORINO

DIREZIONE AMBIENTE, VERDE E PROTEZIONE CIVILE
AREA VERDE
SERVIZIO GESTIONE GRANDI OPERE

INTERVENTI STRAORDINARIA VERDE PUBBLICO
Cod. LL.PP. 4198 - CUP C14H16000640004


Progettista: geom. Nicola COSTANZO
Collaboratori: geom. Silvia CANNARIATO
geom. Danilo PANEALBO
p.a. Maria Caterina ALPOZZO
dott. Luigi CANFORA
Responsabile di Procedimento e Dirigente d'Area: arch. Sabino PALERMO

PROGETTO DEFINITIVO

OGGETTO: Consolidamento sponda Po sbocco canale
Regio Parco / Parco della Confluenza

REV.	MODIFICHE	Data allestimento	Data stampa	DISEGNATORE	Tav.
0			OTT 2017	L. Canfora	10
1					Scale
2					VARIE
3					

C:\documents and Settings\U184213\desktop\MS4198\progetto definitivo elaborati grafici

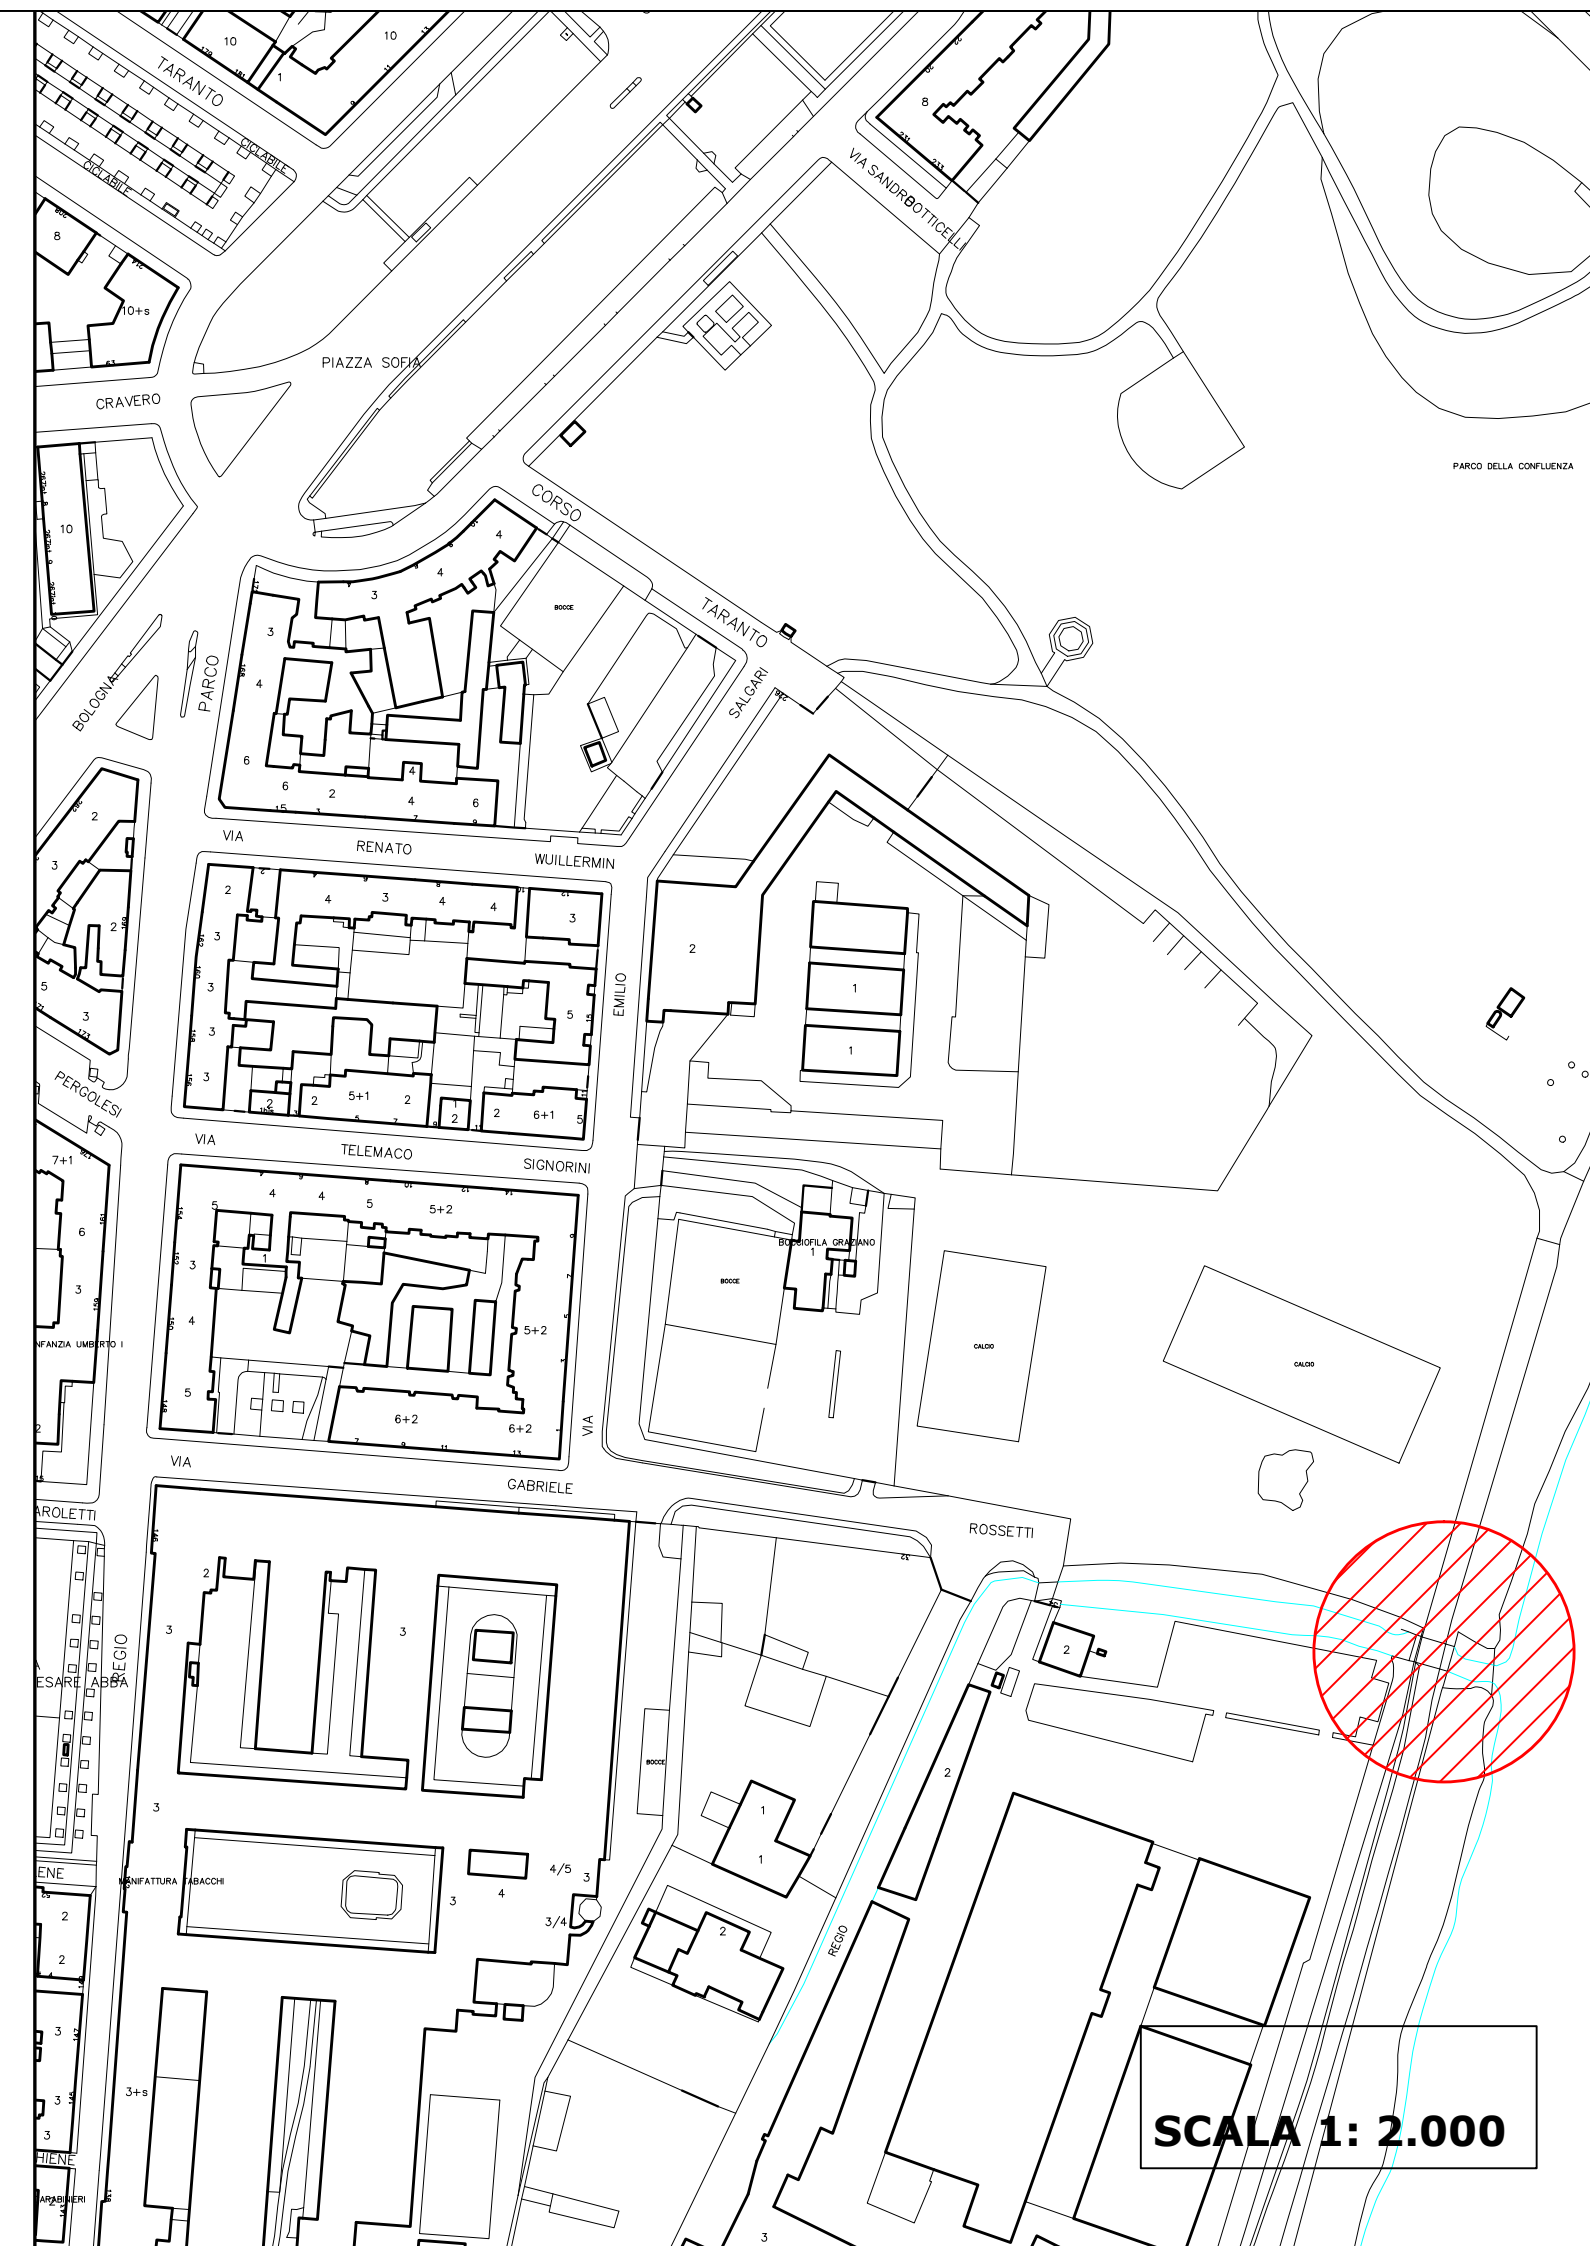

SCALA 1: 2.000

