

**CITTA' DI TORINO**  
 DIREZIONE AMBIENTE, VERDE E PROTEZIONE CIVILE  
 AREA VERDE  
 SERVIZIO GESTIONE GRANDI OPERE

INTERVENTI STRAORDINARIA VERDE PUBBLICO  
 Cod. LL.PP. 41/98 - CUP C14H16000640004

Progettista: geom. Nicola COSTANZO  
 Collaboratori: geom. Silvia CANNARATO  
 geom. Danilo PANFALBO  
 p.a. Maria Caterina ALPOZZO  
 dott. Luigi CANFORA  
 Responsabile di Procedimento e Dirigente d'Area: arch. Salvo PALERMO

**PROGETTO DEFINITIVO**

**OGGETTO:** Riqualificazione area "Parrì" - via Pettiti con realizzazione nuova area giochi e area cani.

REV.	MODIFICHE	TOTALE	DATA	DESIGNATORE	TM.
0	PROGETTO DEFINITIVO	1	OTT. 2017	M. ALPOZZO	12
1					
2					
3	Integrazioni area strategica 1/2000 e 1/5000 per il progetto definitivo autorizzati graficamente				


**STATO DI FATTO**



**PROGETTO**



**NUOVI GIOCHI INCLUSIVI**

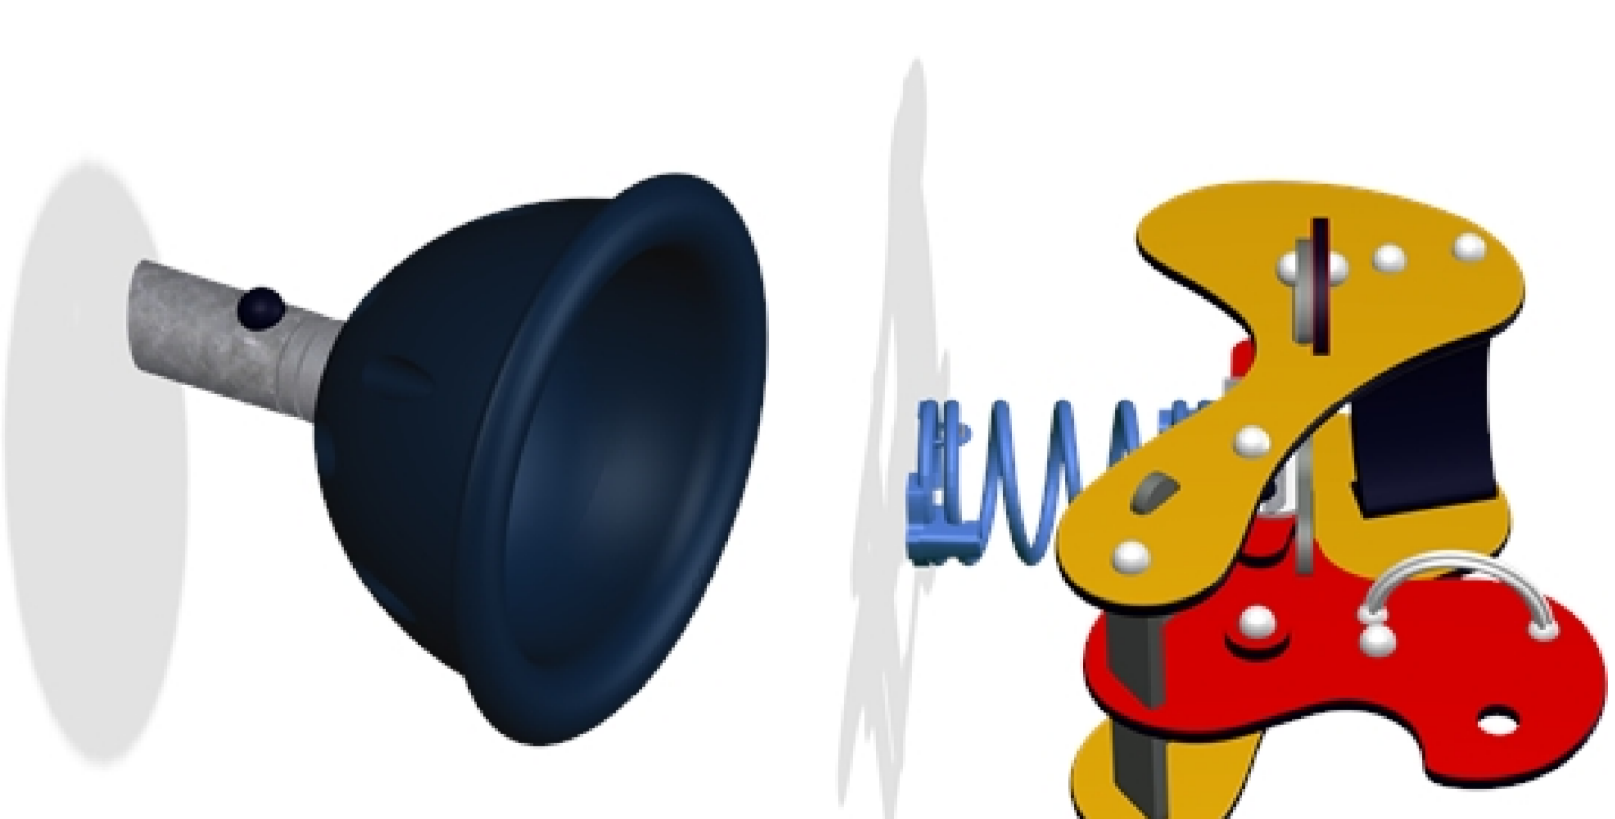

**RECINZIONE IN GRIGLIATO**

