


2689/10

ALL. 2/A
La Direzione
della Provincia di TORINO

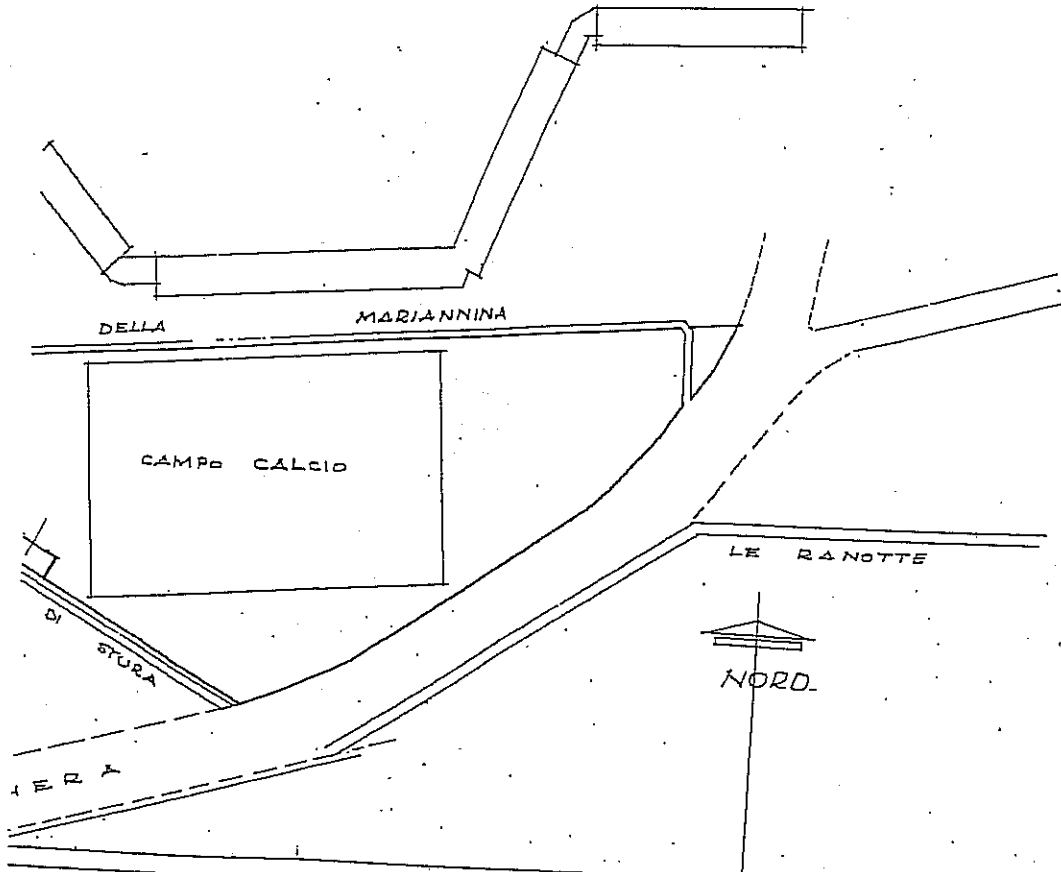

**CITTA' DI TORINO - UFFICIO TECNICO LL.PP.
DIRETTORE TEC. II B - UFFICIO IMPIANTI SPORTIVI**

GETTO:
CAMPO SPORTIVO IN
REGIONE FALCHERA

OPERA DI PROGETTAZIONE:
Arch. S. NORA
Geom. B. MARABOTTO


DENOMINAZIONE TAVOLA:
PLANIMETRIA
PIANTE
SEZIONI

DATA	23/11/98
SCALA	1/1.1500 1. doc
SUP.	
ASS.	


ING. C.S.T.

V. L. E. MARABOTTO
Geom. Ing. ...
[Signature]




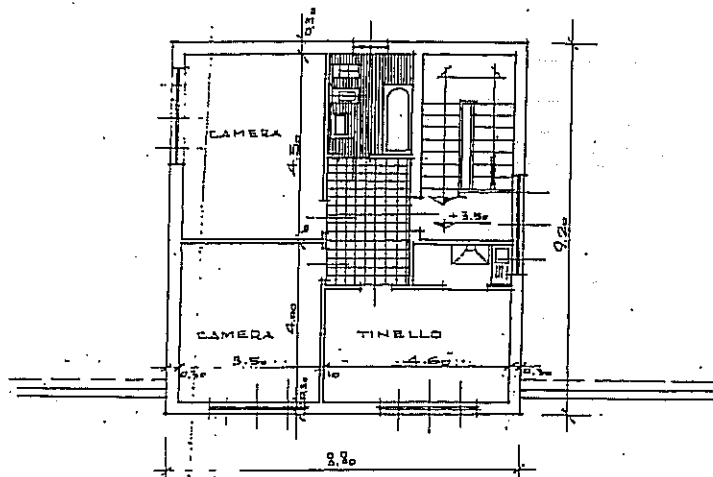


PIANTA DEL PRIMO PIANO - (ALLOGGIO DEL CUSTODE) - SCALA 1:200

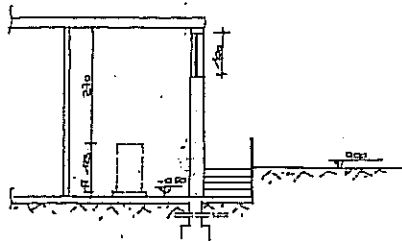

SEZIONE A-A

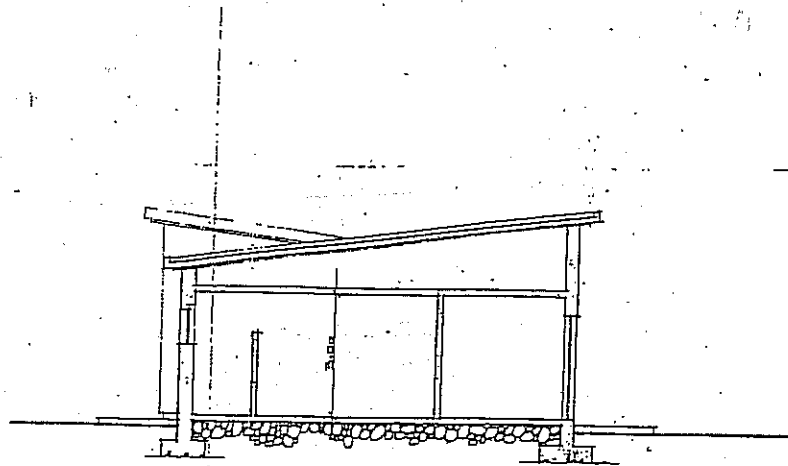


SEZIONE A-B

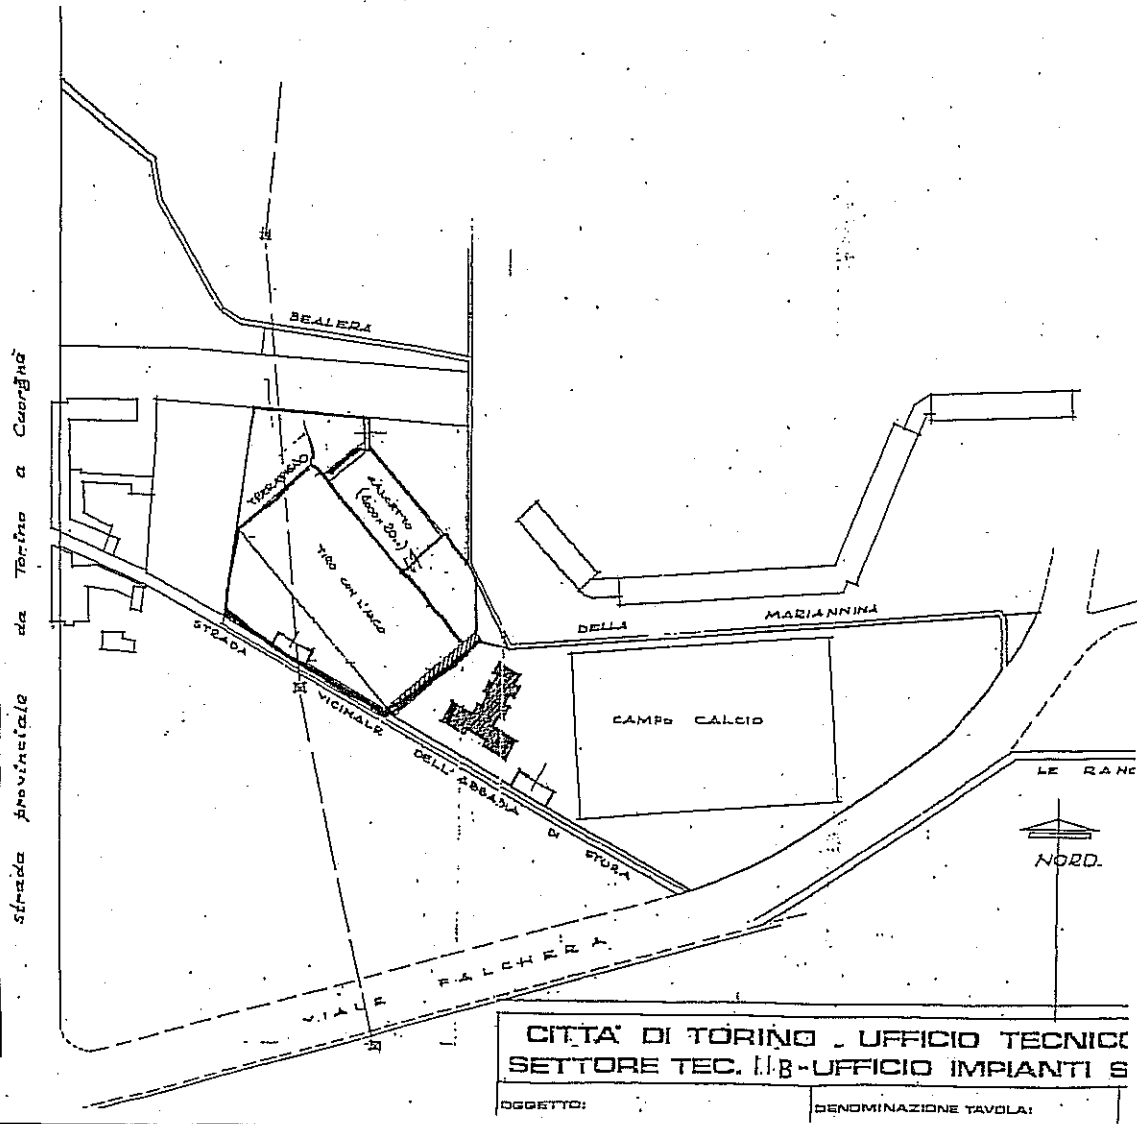

CITTA' DI TORINO - UFFICIO TECNICO
 SETTORE TEC. II B - UFFICIO IMPIANTI S

OGGETTO:

DENOMINAZIONE TAVOLA:

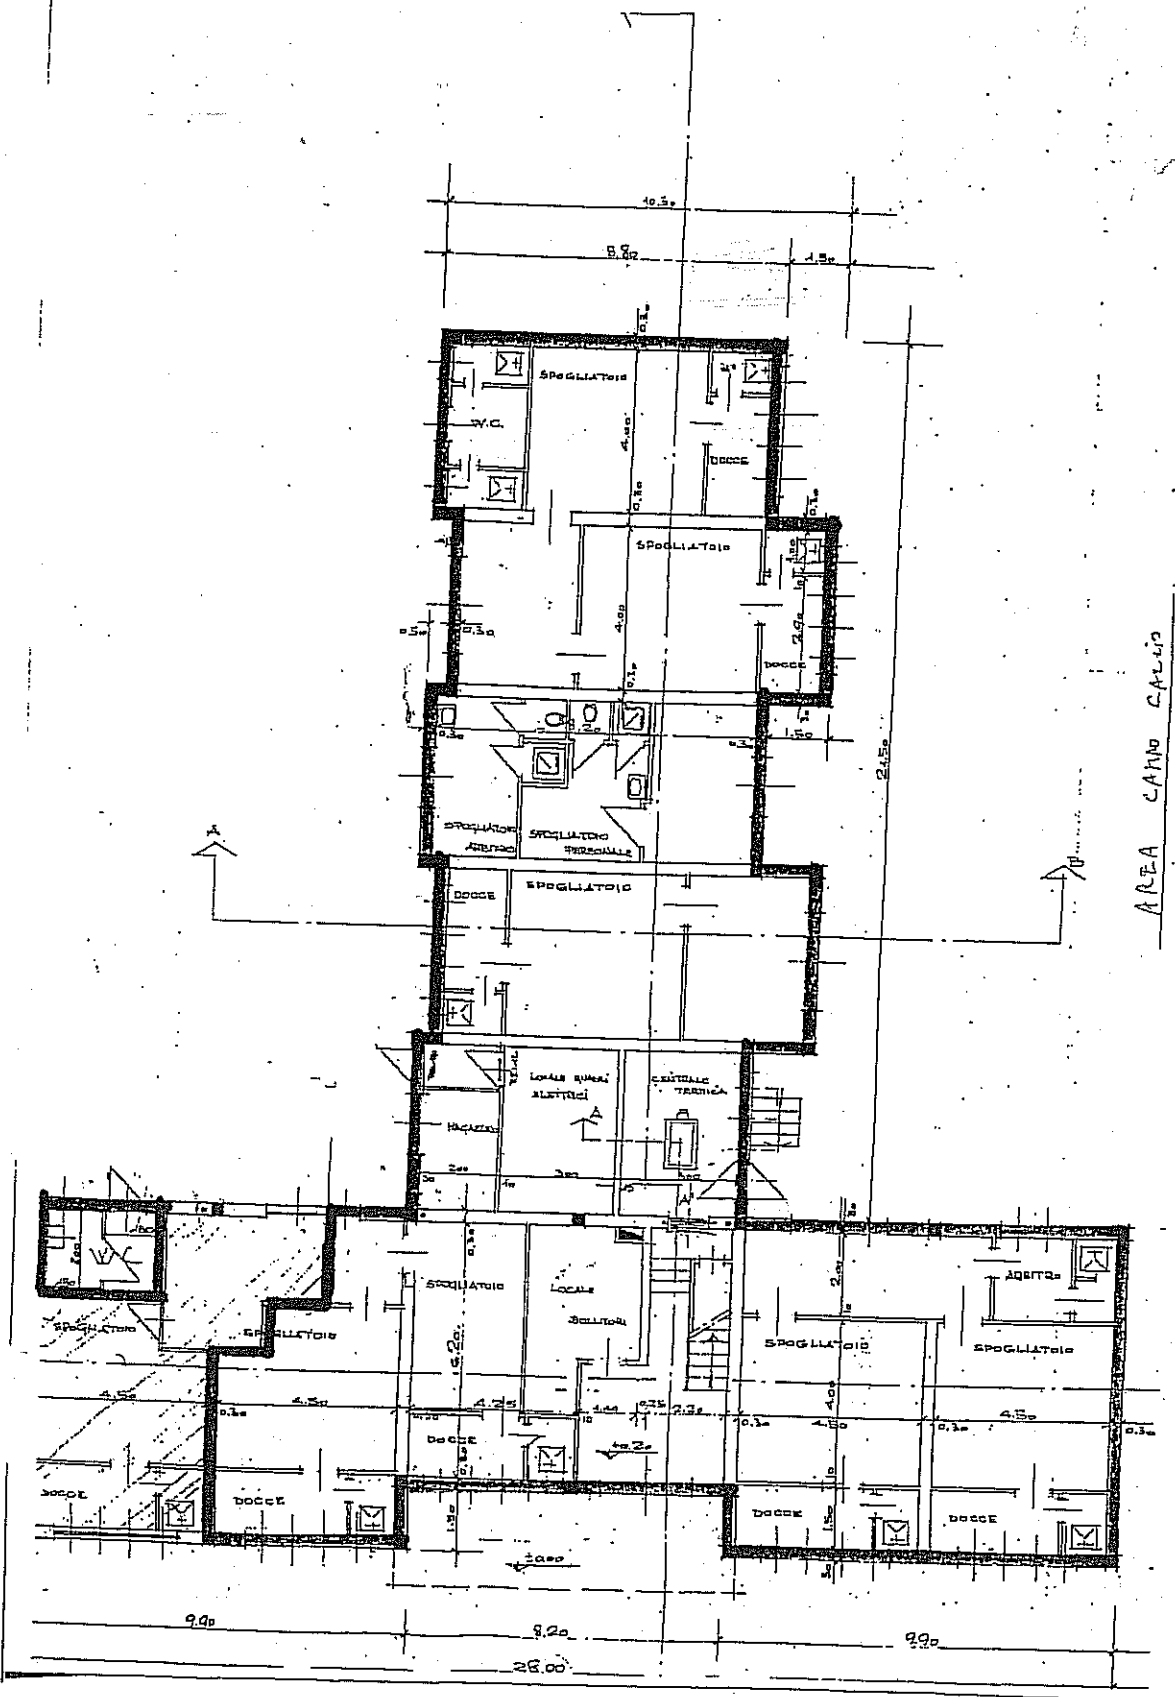

AREA CAMPO CALDO