

CITTA' DI TORINO

DIREZIONE SERVIZI TECNICI  
SERVIZIO EDIFICI COMUNALI  
GESTIONE TECNICA

RECUPERO, RIQUALIFICAZIONE FUNZIONALE E  
MANUTENZIONE DIFFUSA EDIFICI NELLE VARIE  
CIRCOSCRIZIONI - ANNO 2017 - C.O. 4515  
LOTTO I

C5 - VIA STRADELLA 192

Progettisti:  
arch. Giovanni MAFFIOTTO  
p.i. Mauro RAIMONDO

Collaboratori:  
geom. Federico GIACOMINI  
ing. Laura IDRAME  
ing. Monica SERRE

Coordinatore della sicurezza in fase di progettazione  
arch. Giovanni MAFFIOTTO


Responsabile del procedimento  
e Dirigente Servizio Tecnico: Ing. Eugenio BARBIRATO

### PROGETTO ESECUTIVO

OGGETTO	SISTEMAZIONE AREE ESTERNE PARCHEGGI			NOME FILE	Scala Plot 1=1
REV.	MODIFICHE	DATA	DESCRIZIONE	REITERAMENTO	SCALA
0	EMISSIONE	SETT. 2017	SERRE		varie
1	AGGIORNAMENTO				
2					
3					
4					
5					

ELABORATO	C5
REVISIONE	A-1

MAPPA TECNICA

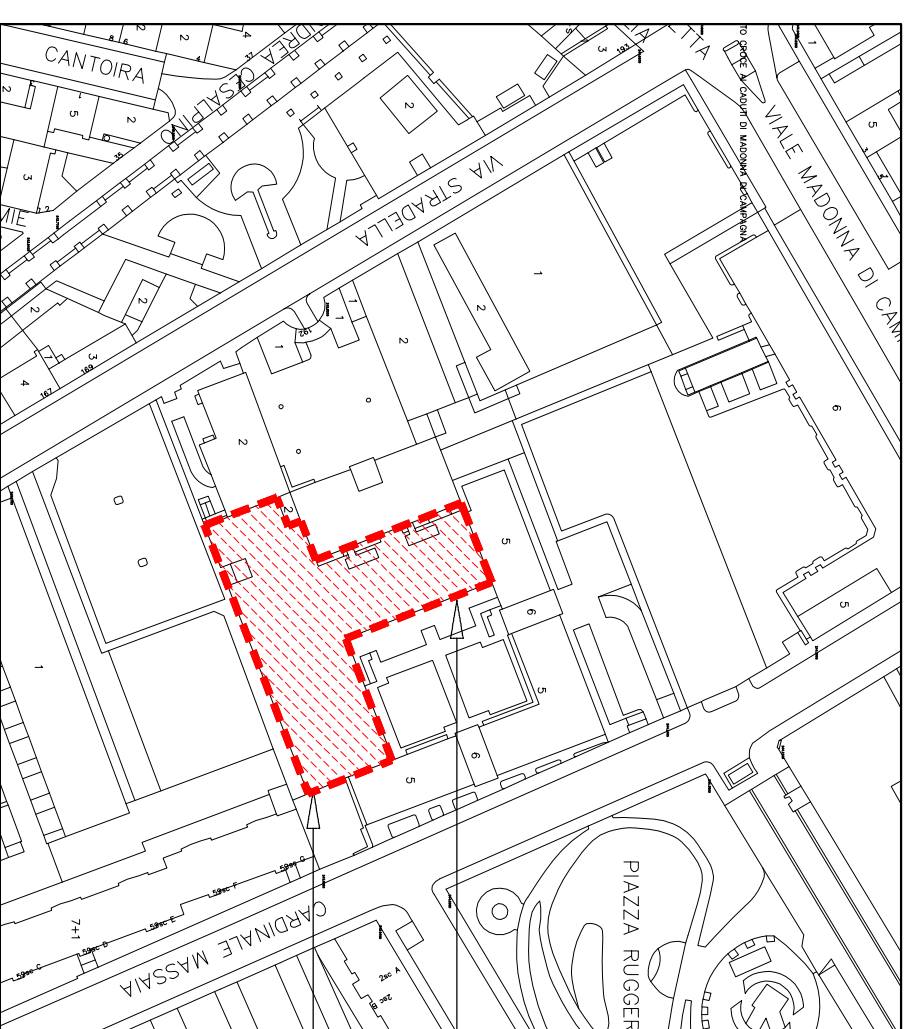


SISTEMAZIONE  
AREA CORTILE  
SISTEMAZIONE  
AREA  
PARCHEGGIO

scala 1:2.000

PRGC



DOCUMENTAZIONE FOTOGRAFICA

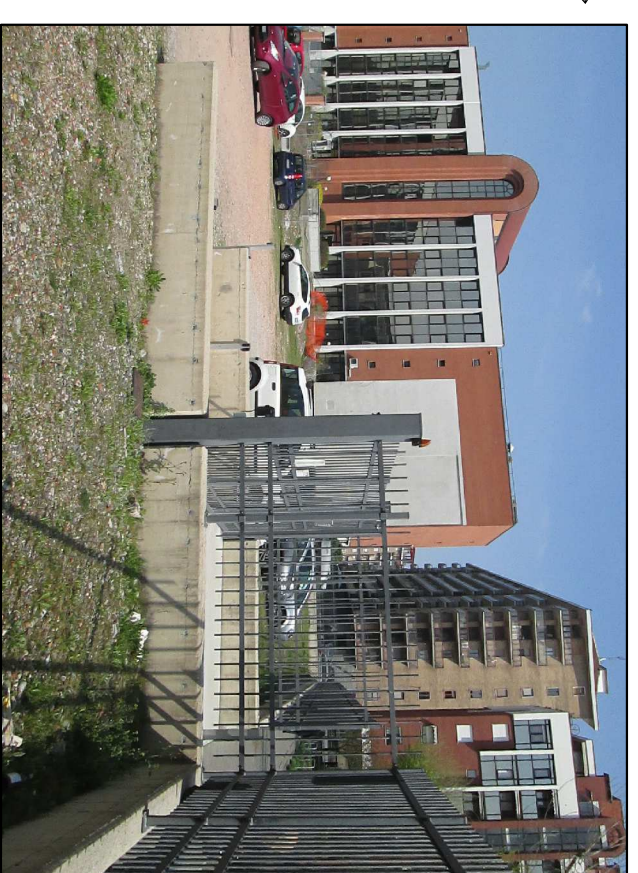


F-3

F-2

F-1


### TIPOLOGIE DI PAVIMENTAZIONE - ESEMPI

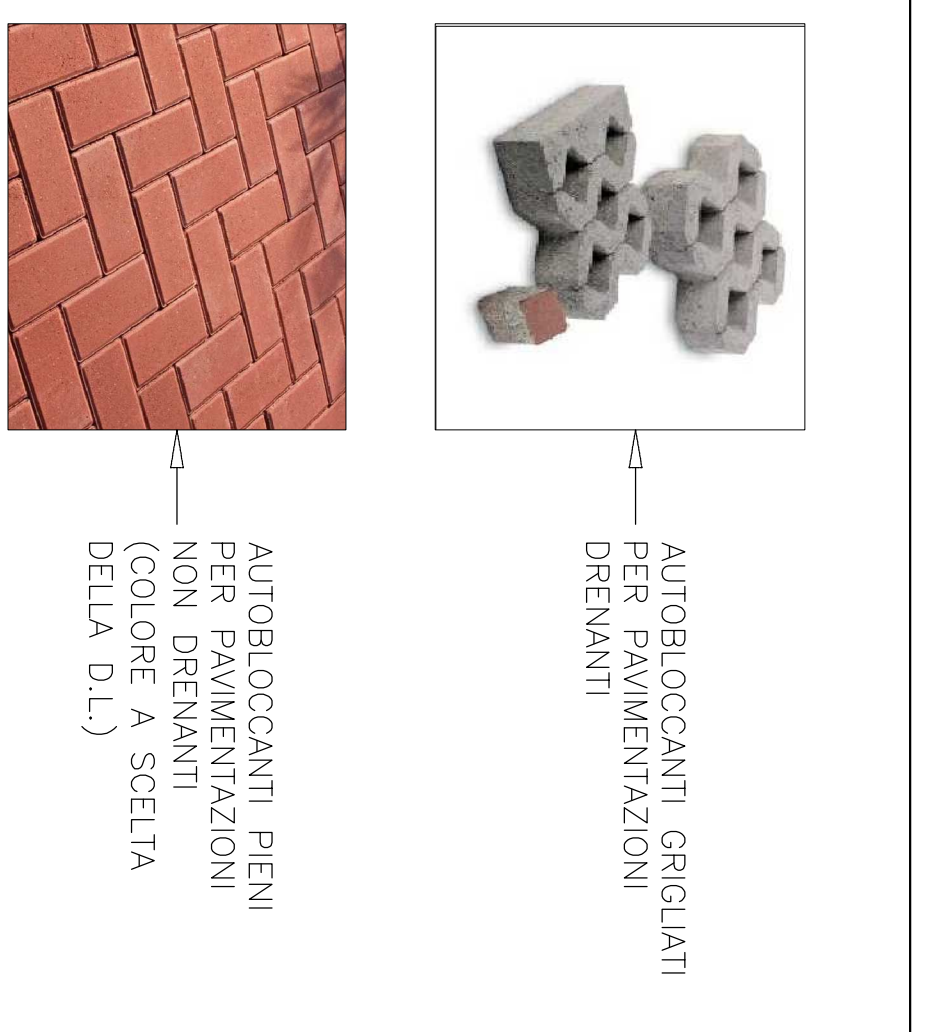


AUTOBLOCCANTI GRIGLIATI  
DRENANTI

AUTOBLOCCANTI PIENI  
PER PAVIMENTAZIONI  
NON DRENANTI  
(COLORE A SCELTA  
DELLA D.L.)


SISTEMAZIONE AREE ESTERNE

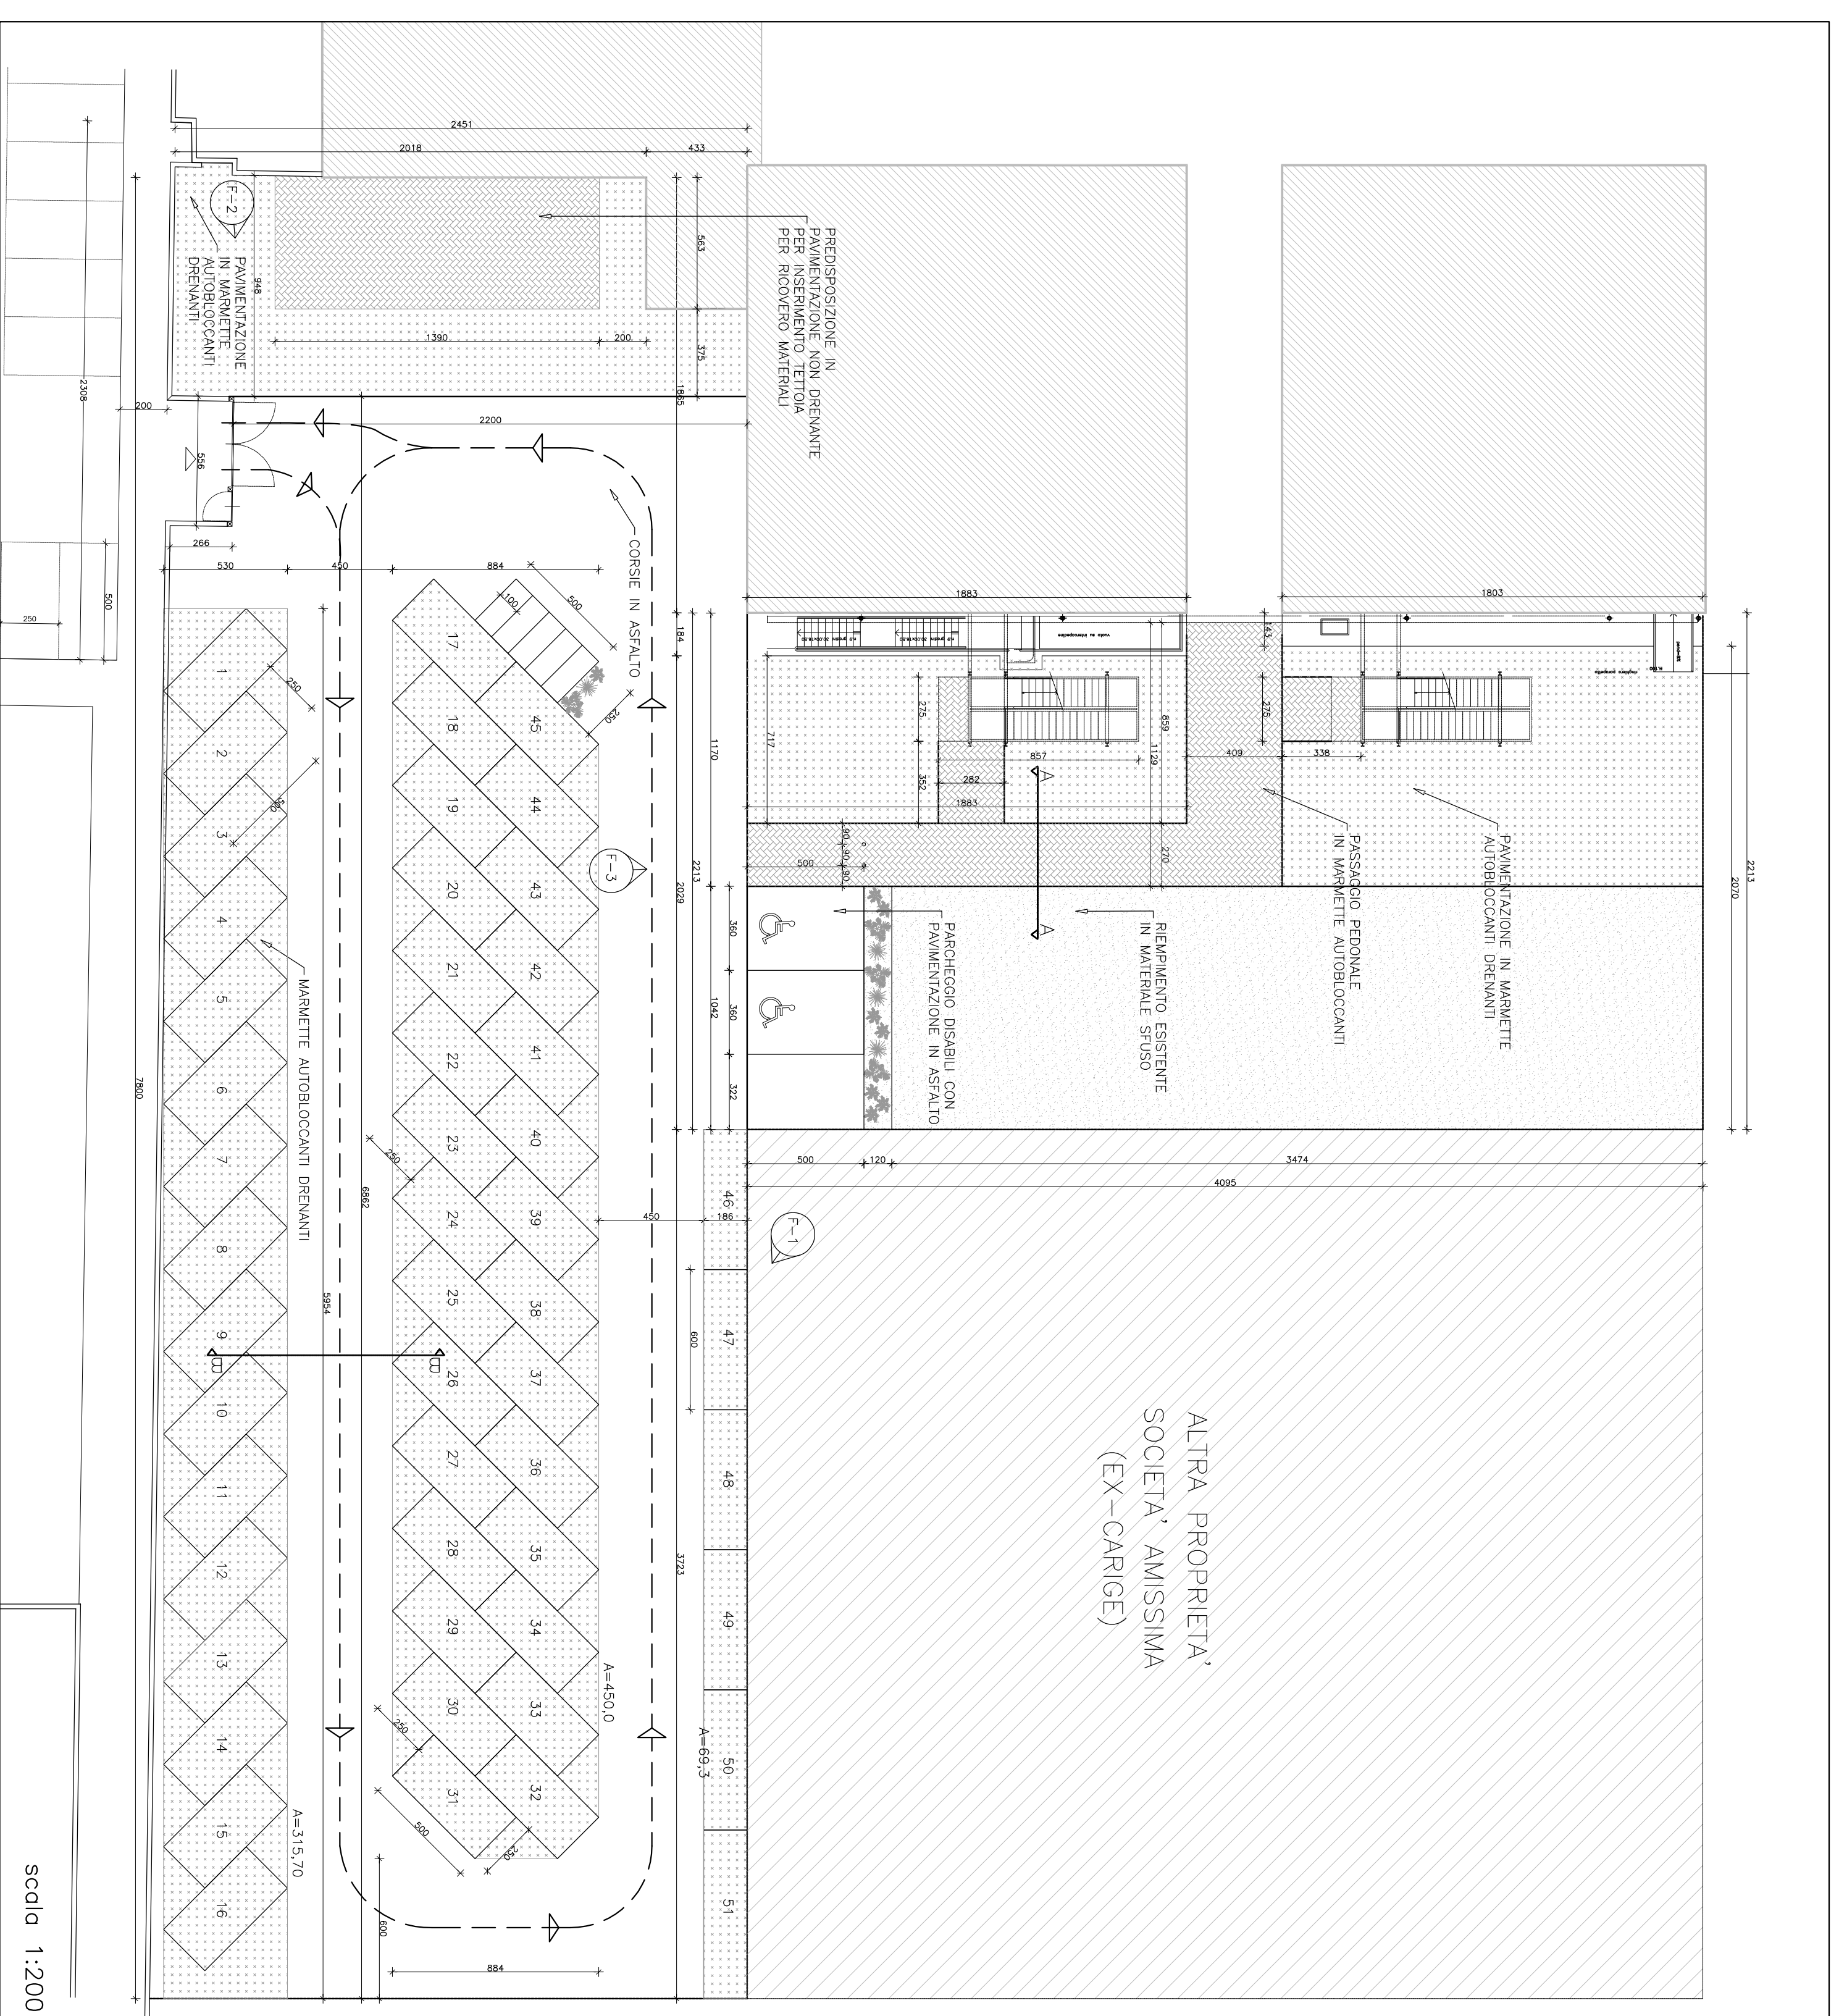

PARTICOLARE STRATIGRAFIA - sezione A-A

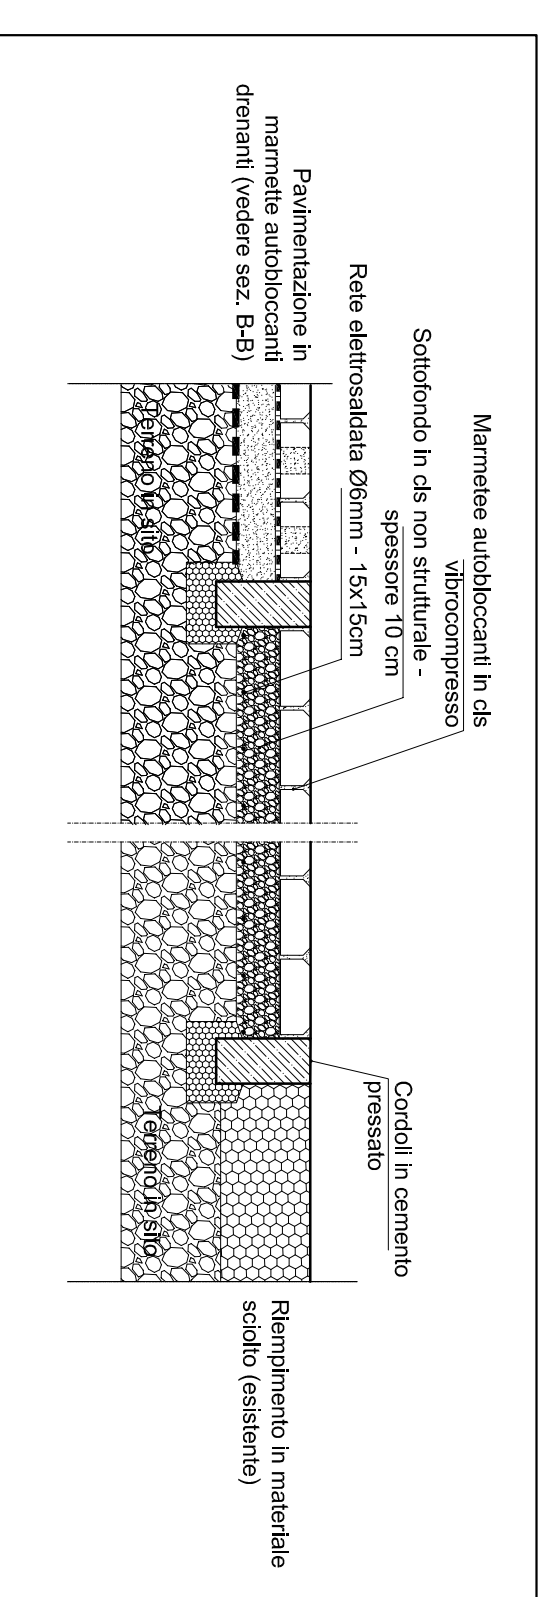

PARTICOLARE STRATIGRAFIA - sezione B-B

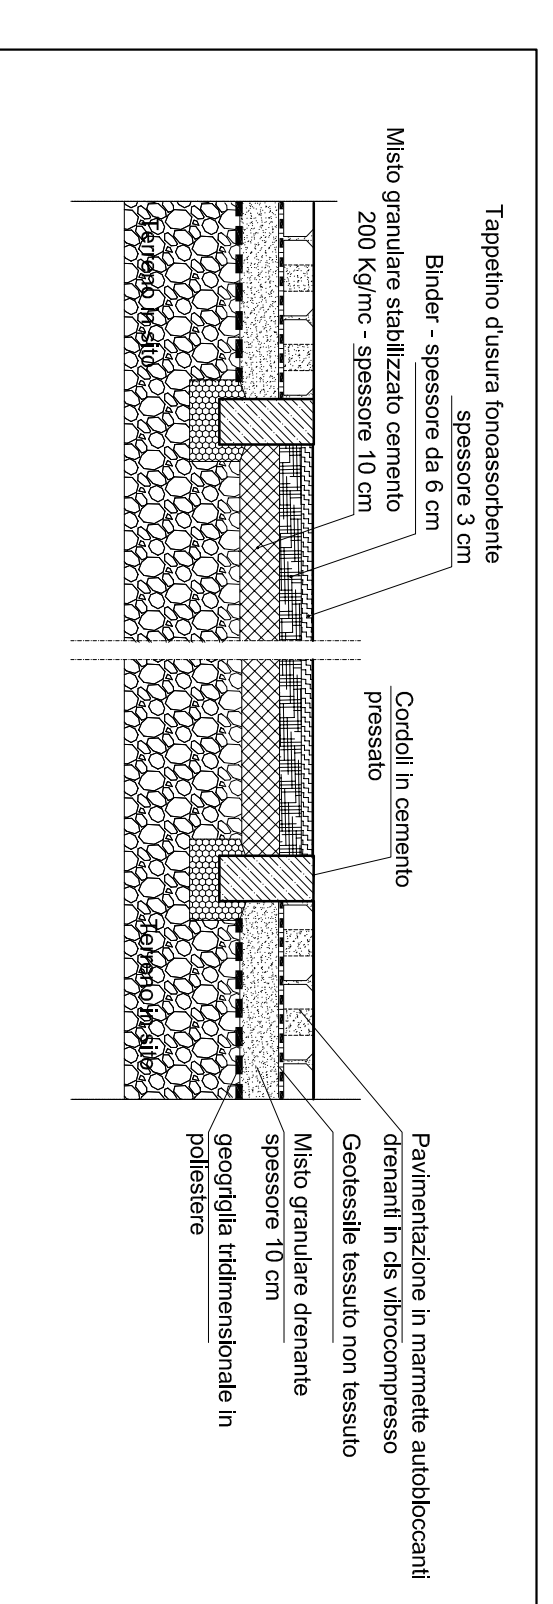

scala 1:1.000

