

CITTA' DI TORINO

DIREZIONE SERVIZI TECNICI
SERVIZIO EDIFICI COMUNALI
GESTIONE TECNICA

RECUPERO, RIQUALIFICAZIONE FUNZIONALE E
MANUTENZIONE DIFFUSA EDIFICI NELLE VARIE
CIRCOSCRIZIONI - ANNO 2017 - C.O. 4515
LOTTO I

C5 - VIA STRADELLA 192

Progettisti:

arch. Giovanni MAFFIOTTO
p.i. Mauro RAIMONDO

Collaboratori:

geom. Federico GIACOMINI
ing. Laura IDRAME
ing. Monica SERRE

Coordinatore della sicurezza in fase di progettazione
arch. Giovanni MAFFIOTTO

Responsabile del procedimento
e Dirigente Servizio Tecnico: ing. Eugenio BARBIRATO

PROGETTO ESECUTIVO


OGGETTO

RETE RACCOLTA E TRATTAMENTO
ACQUE METEORICHE

NOME-FILE
Scal. Plot
1=1


RIFERIMENTO

SCALA
varie

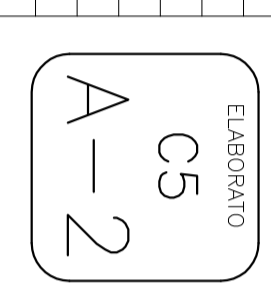



REV	MODIFICHE	DATA	DISEGNATORE
0	EMISSIONE	SETT. 2017	SERRE
1	AGGIORNAMENTO		
2			
3			
4			
5			

RETE RACCOLTA ACQUE METEORICHE

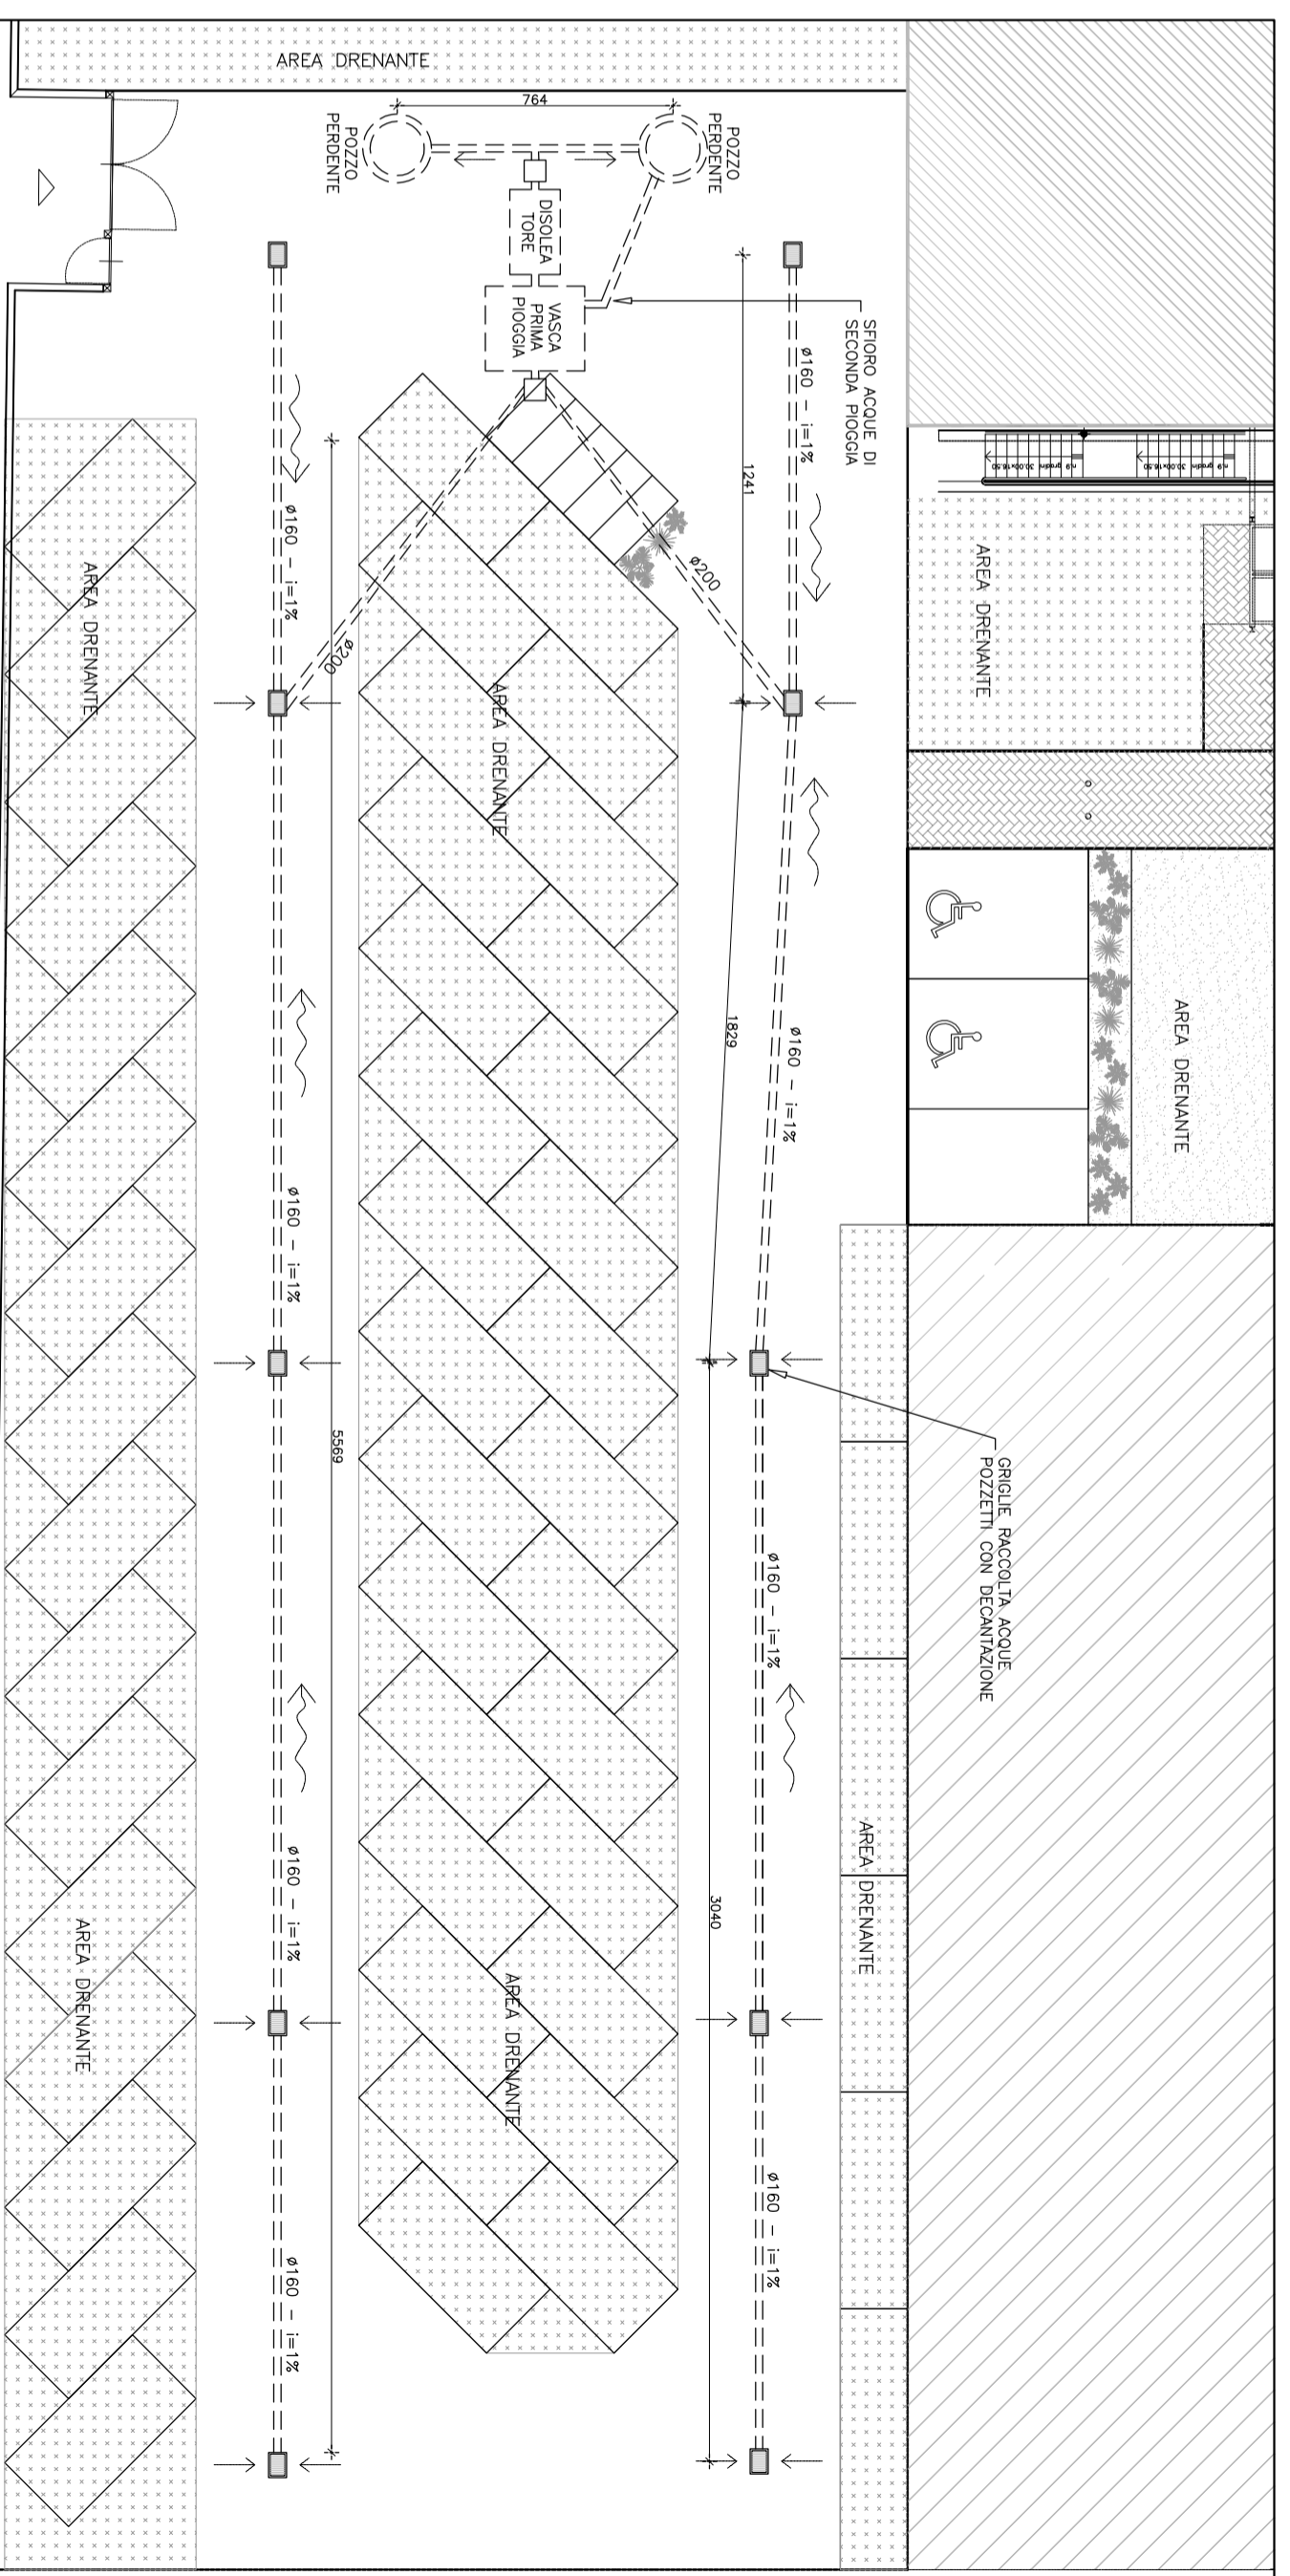

scala 1:200

POZZETTI CON DECANTAZIONE

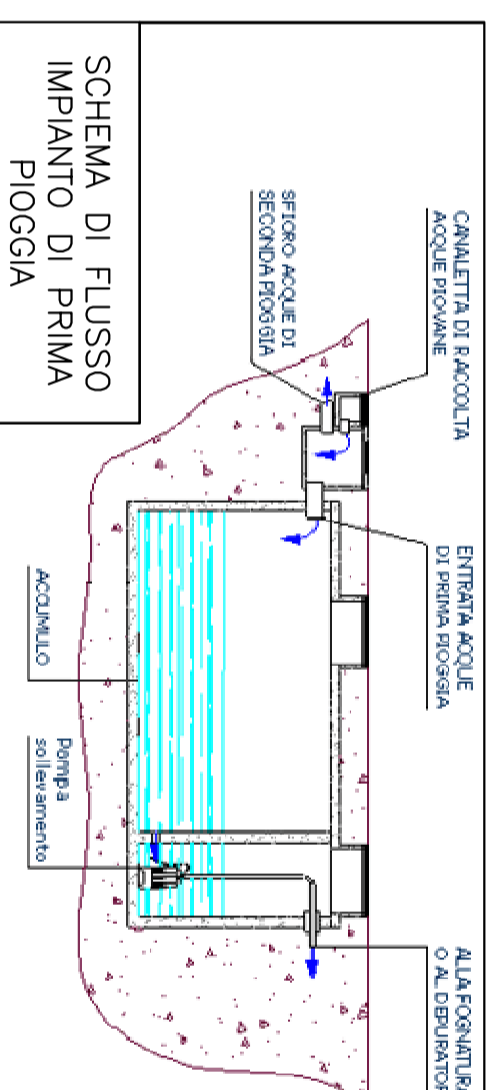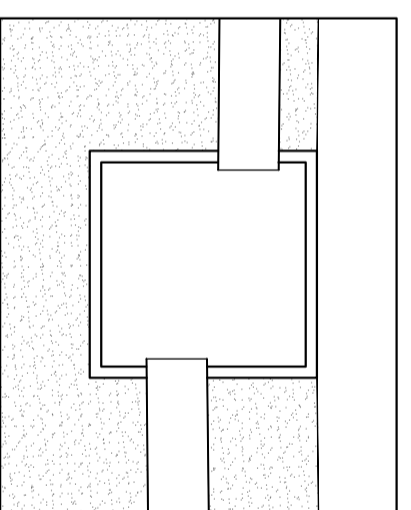

SCHEMA DI FLUSSO
IMPIANTO DI PRIMA
PIOGGIA

SCHEMA DI FLUSSO DISOLETORE

