


CITTA' DI TORINO

DIREZIONE SERVIZI TECNICI
SERVIZIO EDIFICI COMUNALI
GESTIONE TECNICA

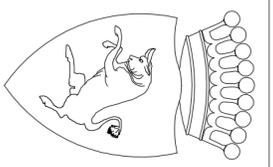

RECUPERO, RIQUALIFICAZIONE FUNZIONALE E
MANUTENZIONE DIFFUSA EDIFICI NELLE VARIE
CIRCOSCRIZIONI – ANNO 2017 – C.O. 4515
LOTTO I

C5 – VIA STRADELLA 192

Progettisti:
arch. Giovanni MAFFIOTTO
p.i. Mauro RAIMONDO

Collaboratori:
geom. Federico GIACOMINI
ing. Laura IDRAME
ing. Monica SERRE


Coordinatore della sicurezza in fase di progettazione
arch. Giovanni MAFFIOTTO

Responsabile del procedimento
e Dirigente Servizio Tecnico: ing. Eugenio BARBIRATO

PROGETTO ESECUTIVO


| OGGETTO | NOME-FILE | Scala: Plot 1=1 | | |
|---|---------------|--------------------|------------|--------------|
| SISTEMAZIONE AREE ESTERNE PRESIDI DI SICUREZZA | RIFERIMENTO | | | |
| | SCALA | varie | | |
| | ELABORATO | C5 S-1 | | |
| | REV | MODIFICHE | DATA | DESSIGNATORE |
| | 0 | EMMISSIONE | SETT. 2017 | SERRE |
| 1 | AGGIORNAMENTO | | | |
| 2 | | | | |
| 3 | | | | |
| 4 | | | | |
| 5 | | | | |

MAPPA TECNICA

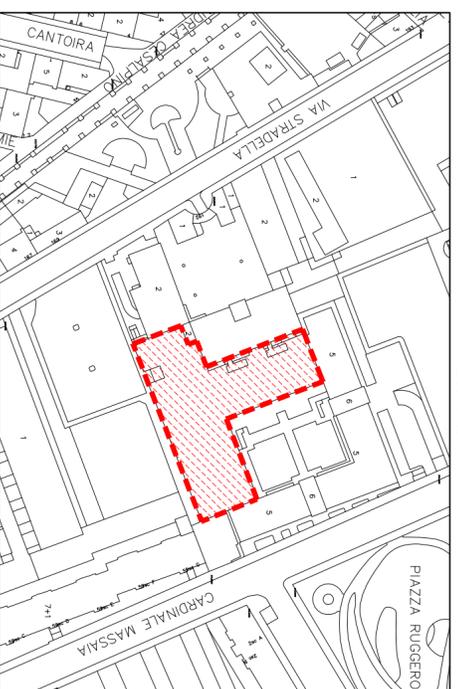

scala 1:2.000

SISTEMAZIONE AREE ESTERNE

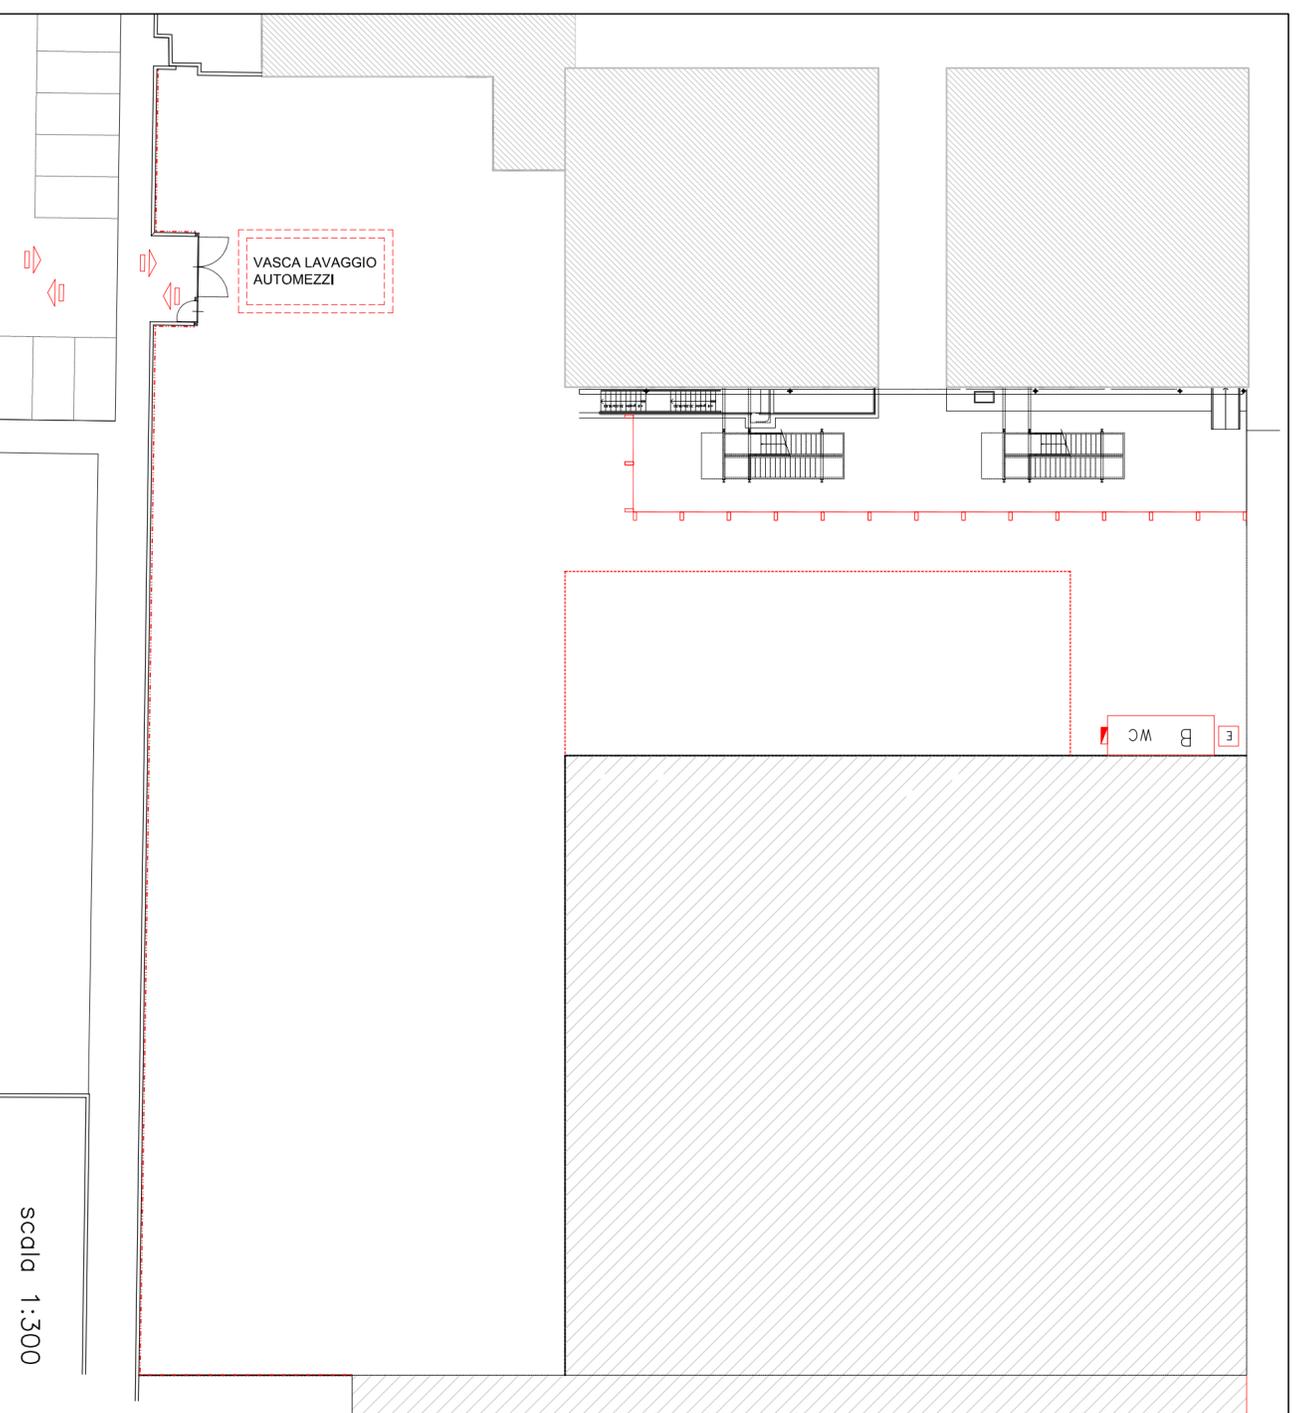

scala 1:300

LEGENDA

| | |
|--|----------------------------------|
| | PONTEGGIO |
| | BARACCA CON WC |
| | ESTINTORE |
| | QUADRO ELETTRICO |
| | ACCESSO CANTIERE |
| | RECINZIONE IN PANNELLI GRIGLIATI |
| | GUARDACORPO |
| | LIMITE AREA DI CANTIERE |
| | AREA STOCCAGGIO MATERIALE |
| | RETE ANTIPOLVERE |