

CITTA' DI TORINO

DIREZIONE SERVIZI TECNICI

SERVIZIO EDIFICI COMUNALI  
GESTIONE TECNICA

RECUPERO, RIQUALIFICAZIONE FUNZIONALE E  
MANUTENZIONE DIFFUSA EDIFICI NELLE VARIE  
CIRCOSCRIZIONI - ANNO 2017 - C.O. 4515  
LOTTO I

C8 - CORSO MONCALIERI 18

Progettisti:  
arch. Giovanni MAFFIOTTO  
p.i. Mauro RAIMONDO

Collaboratori:  
geom. Federico GIACOMINI  
ing. Laura IDRAME  
ing. Monica SERRE


Coordinatore della sicurezza in fase di progettazione  
arch. Giovanni MAFFIOTTO

Responsabile del procedimento  
e Dirigente Servizio Tecnico: ing. Eugenio BARBARATO


PROGETTO ESECUTIVO

RIFACIMENTO COPERTURA




REV	MODIFICHE	DATA	DESEGNATORE	SCALE	ELABORATO
0	EMISIONE	SETT. 2017	SERRE	varie	C8
1	AGGIORNAMENTO				A-1
2					
3					
4					
5					

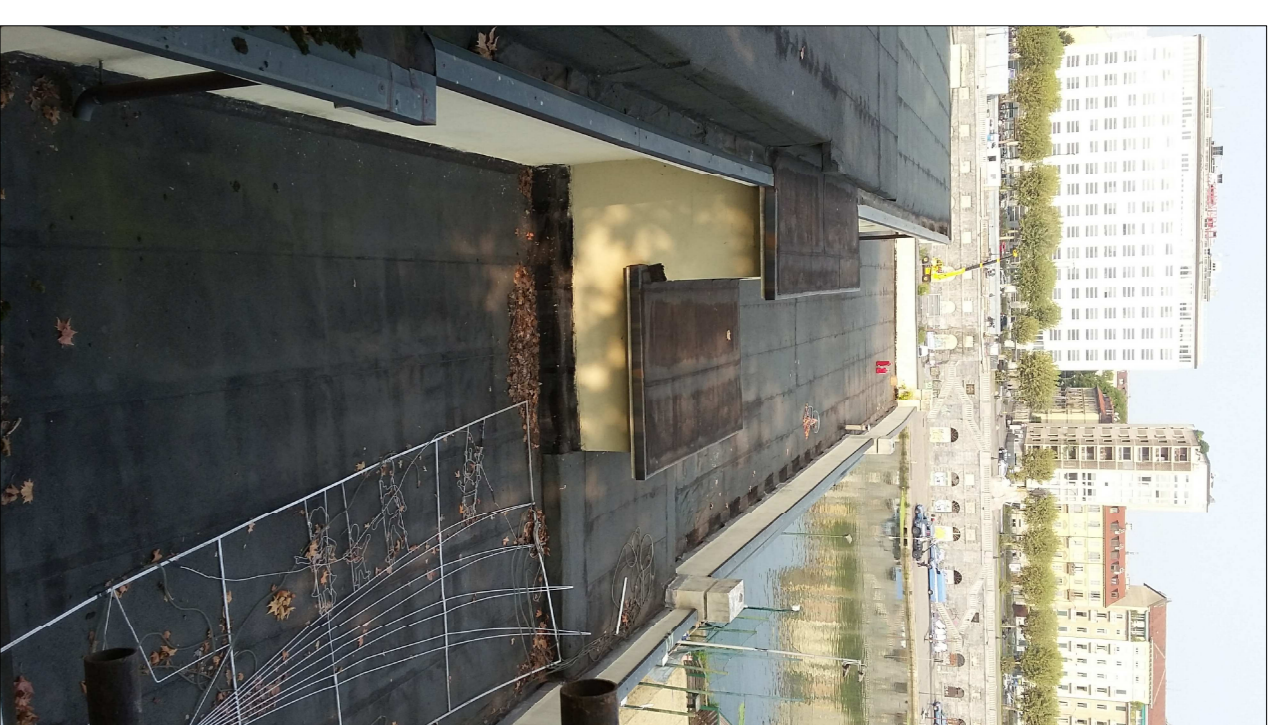

PROSPETTO SU CORSO MONCALIERI

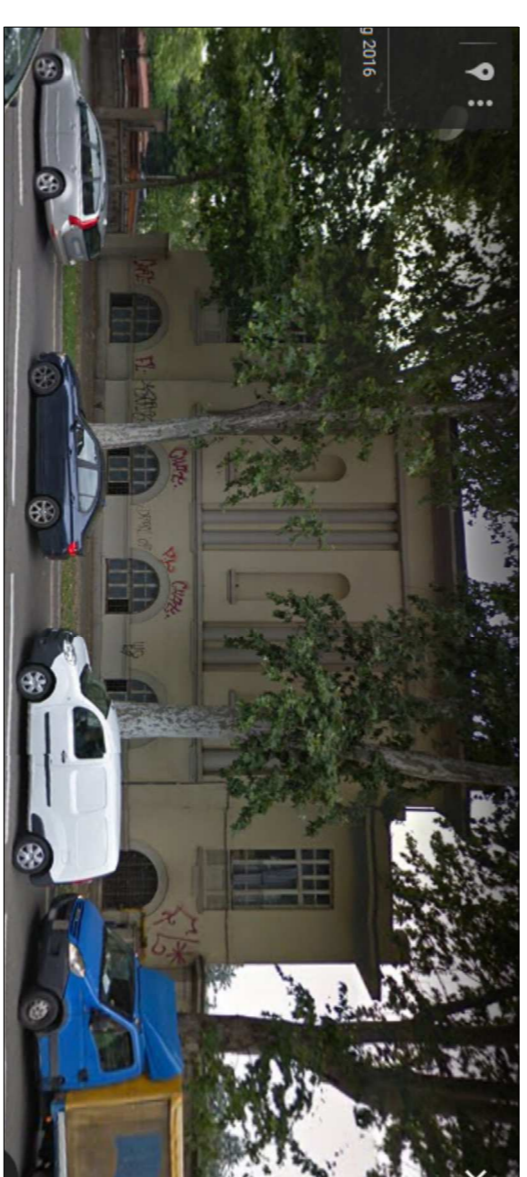

RIFACIMENTO COPERTURA

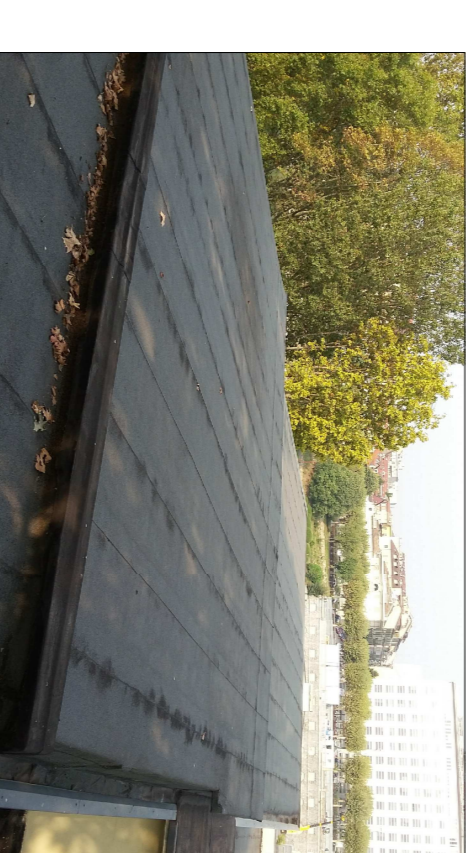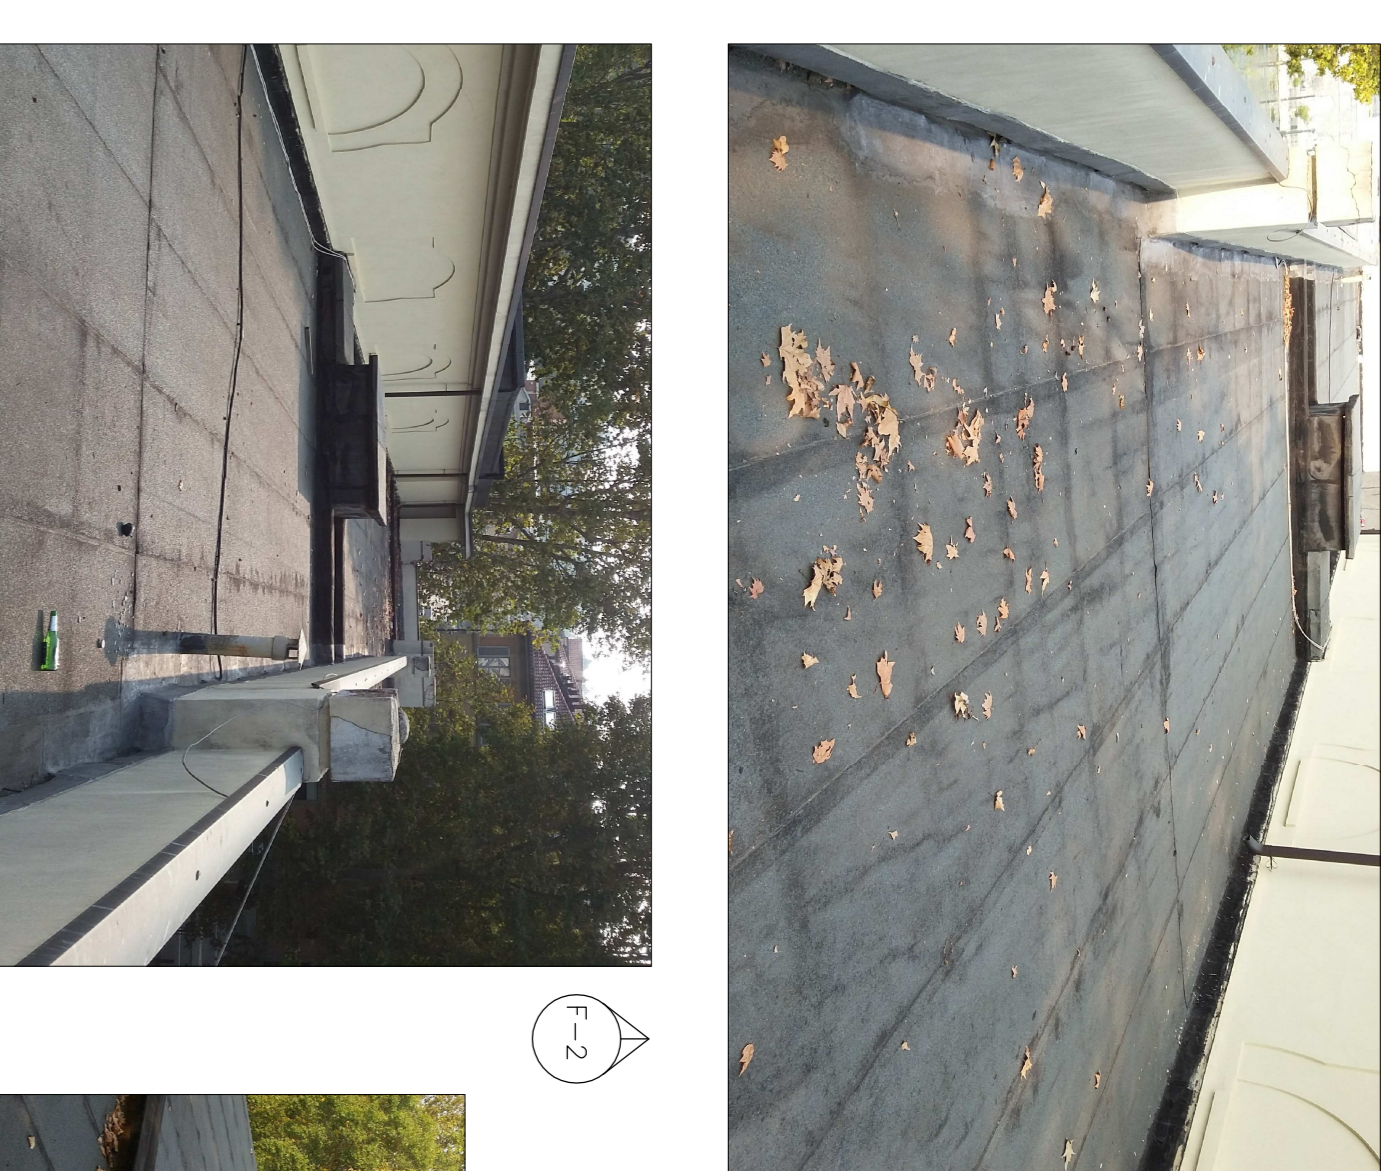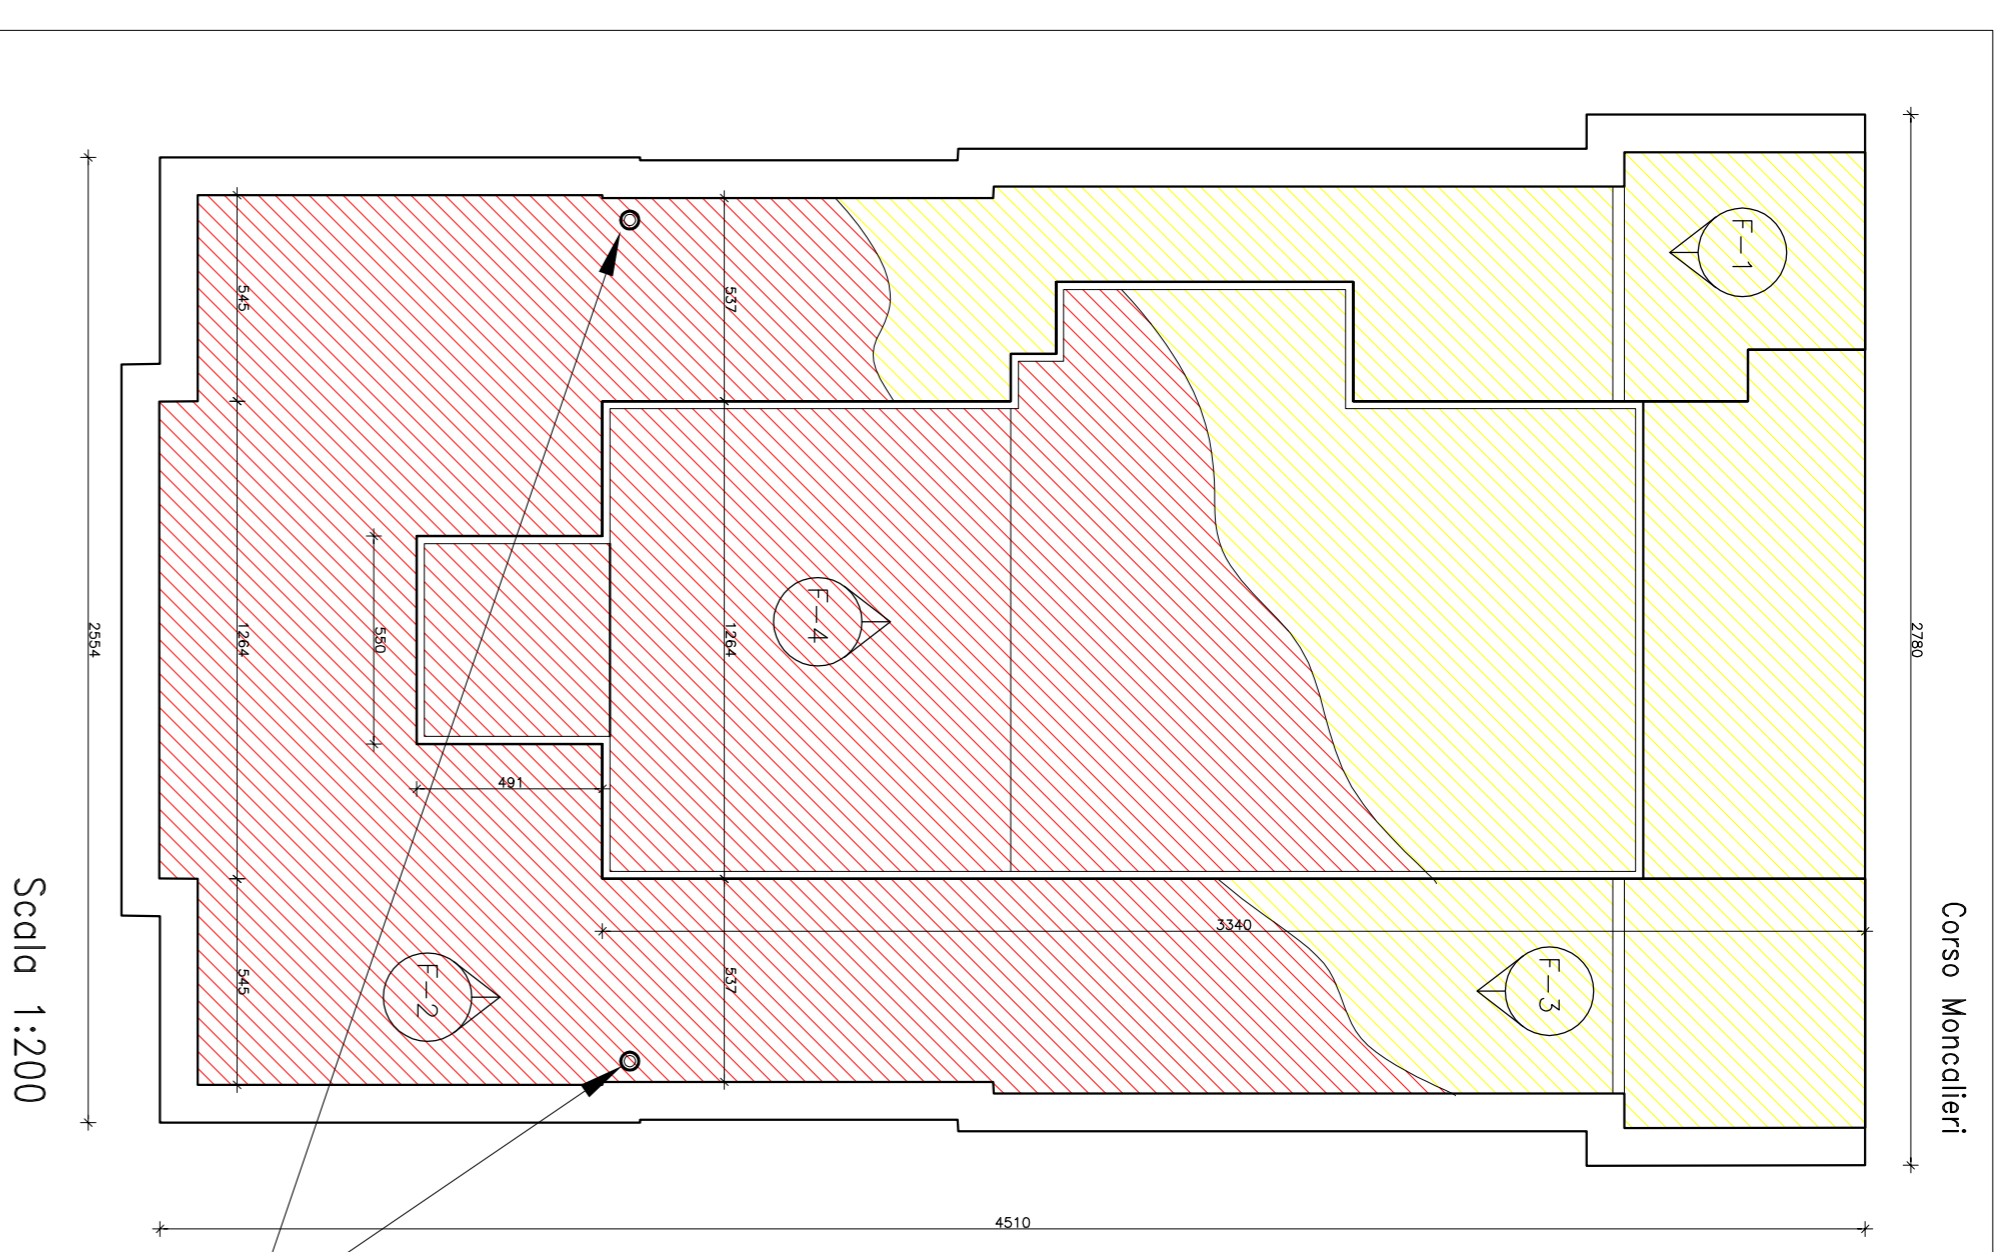

**INTERVENTI PREVISTI IN PROGETTO**

- RIMOZIONE IMPERMEABILIZZAZIONE ESISTENTE
- POSA GUAINA DOPPIO STRATO, ARMATA CON TESSUTO NON TESSUTO DI POLIESTERE A FILO CONTINUO, SPESORE 4 MM E FLESSIBILITÀ A FREDDO -20°C E SUCCESSIVA PROTEZIONE CON VERNICE RIFLETTENTE
- RIPRISTINI LOCALIZZATI DI CORNICIONI E PARAPETTI AMMALORATI
- RIPASSAMENTO FALDALERIA ESISTENTE
- MESSA IN SICUREZZA DEI CAMINI IN FIBRO CEMENTO CON INCAPSULAMENTO E TESTA IN ACCIAIO INOX



PIANTA PIANO TERRA

Corso Moncalieri


Corso Moncalieri

ESTRATTO PRGC


ESTRATTO CARTA TECNICA

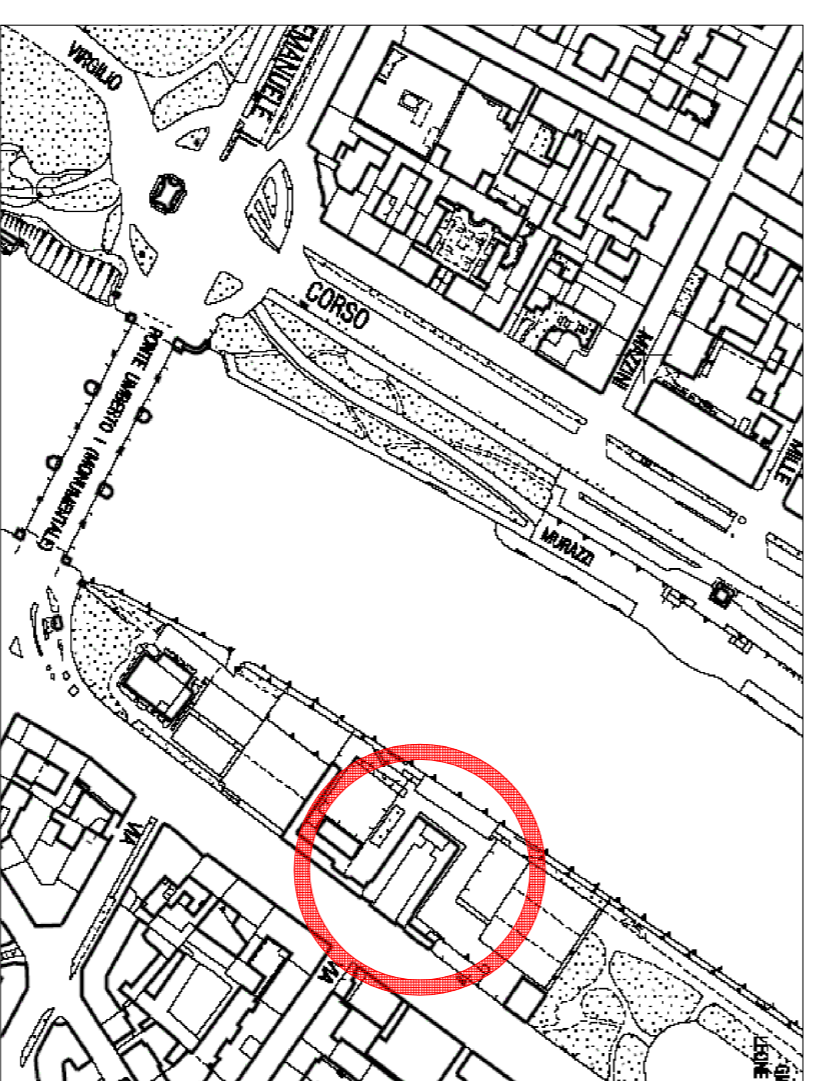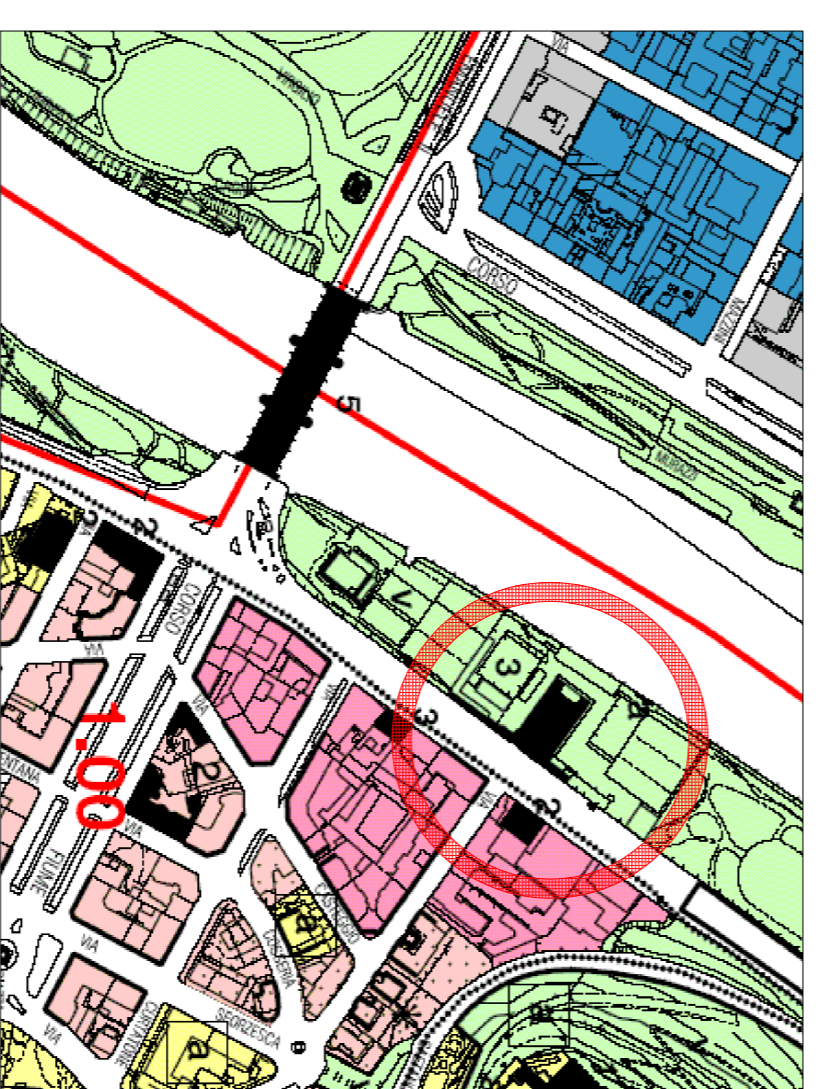


PARTICOLARE COSTRUTTIVO POSA GUAINA

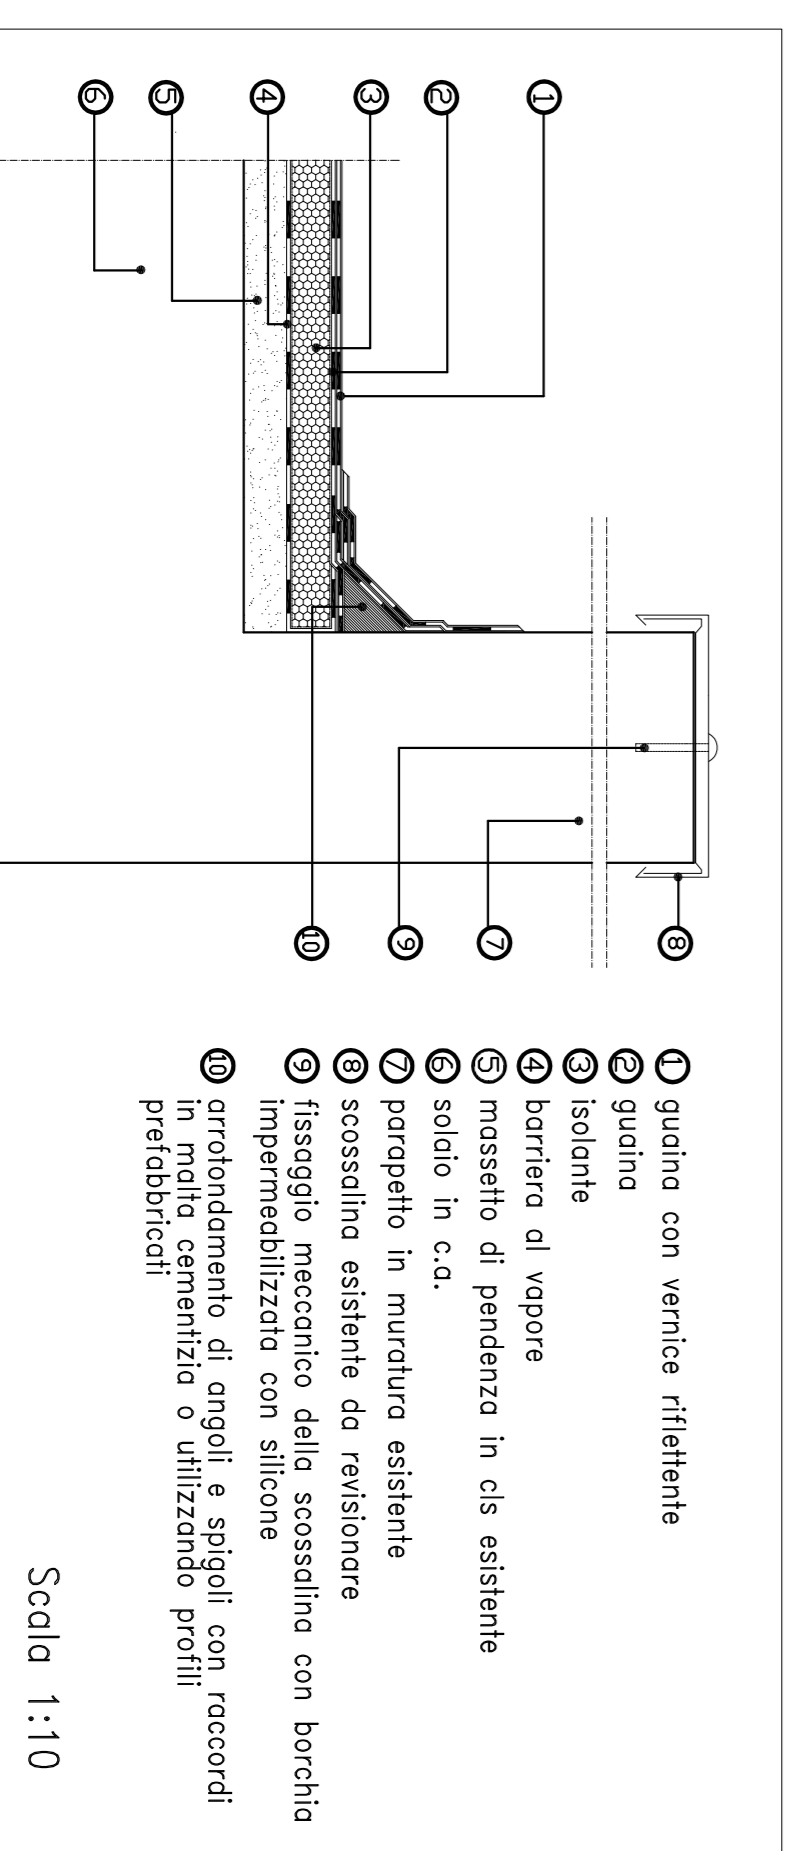

- 1 guaina con vernice riflettente
- 2 guaina
- 3 isolante
- 4 barriera al vapore
- 5 massetto di pendenza in cls esistente
- 6 solcio in c.a.
- 7 parapetto in muratura esistente
- 8 scossalina esistente da revisionare
- 9 fissaggio meccanico della scossalina con borchia impermeabilizzata con silicone
- 10 arrotondamento di angoli e spigoli con raccordi in malta cementizia o utilizzando profili preadornati

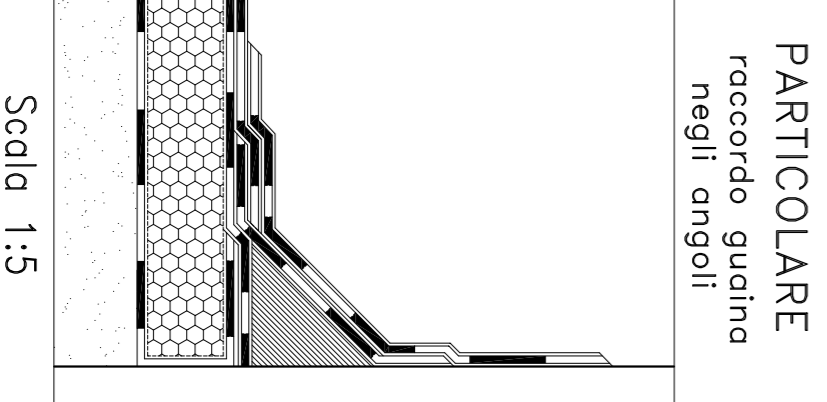

PARTICOLARE raccordo guaina negli angoli

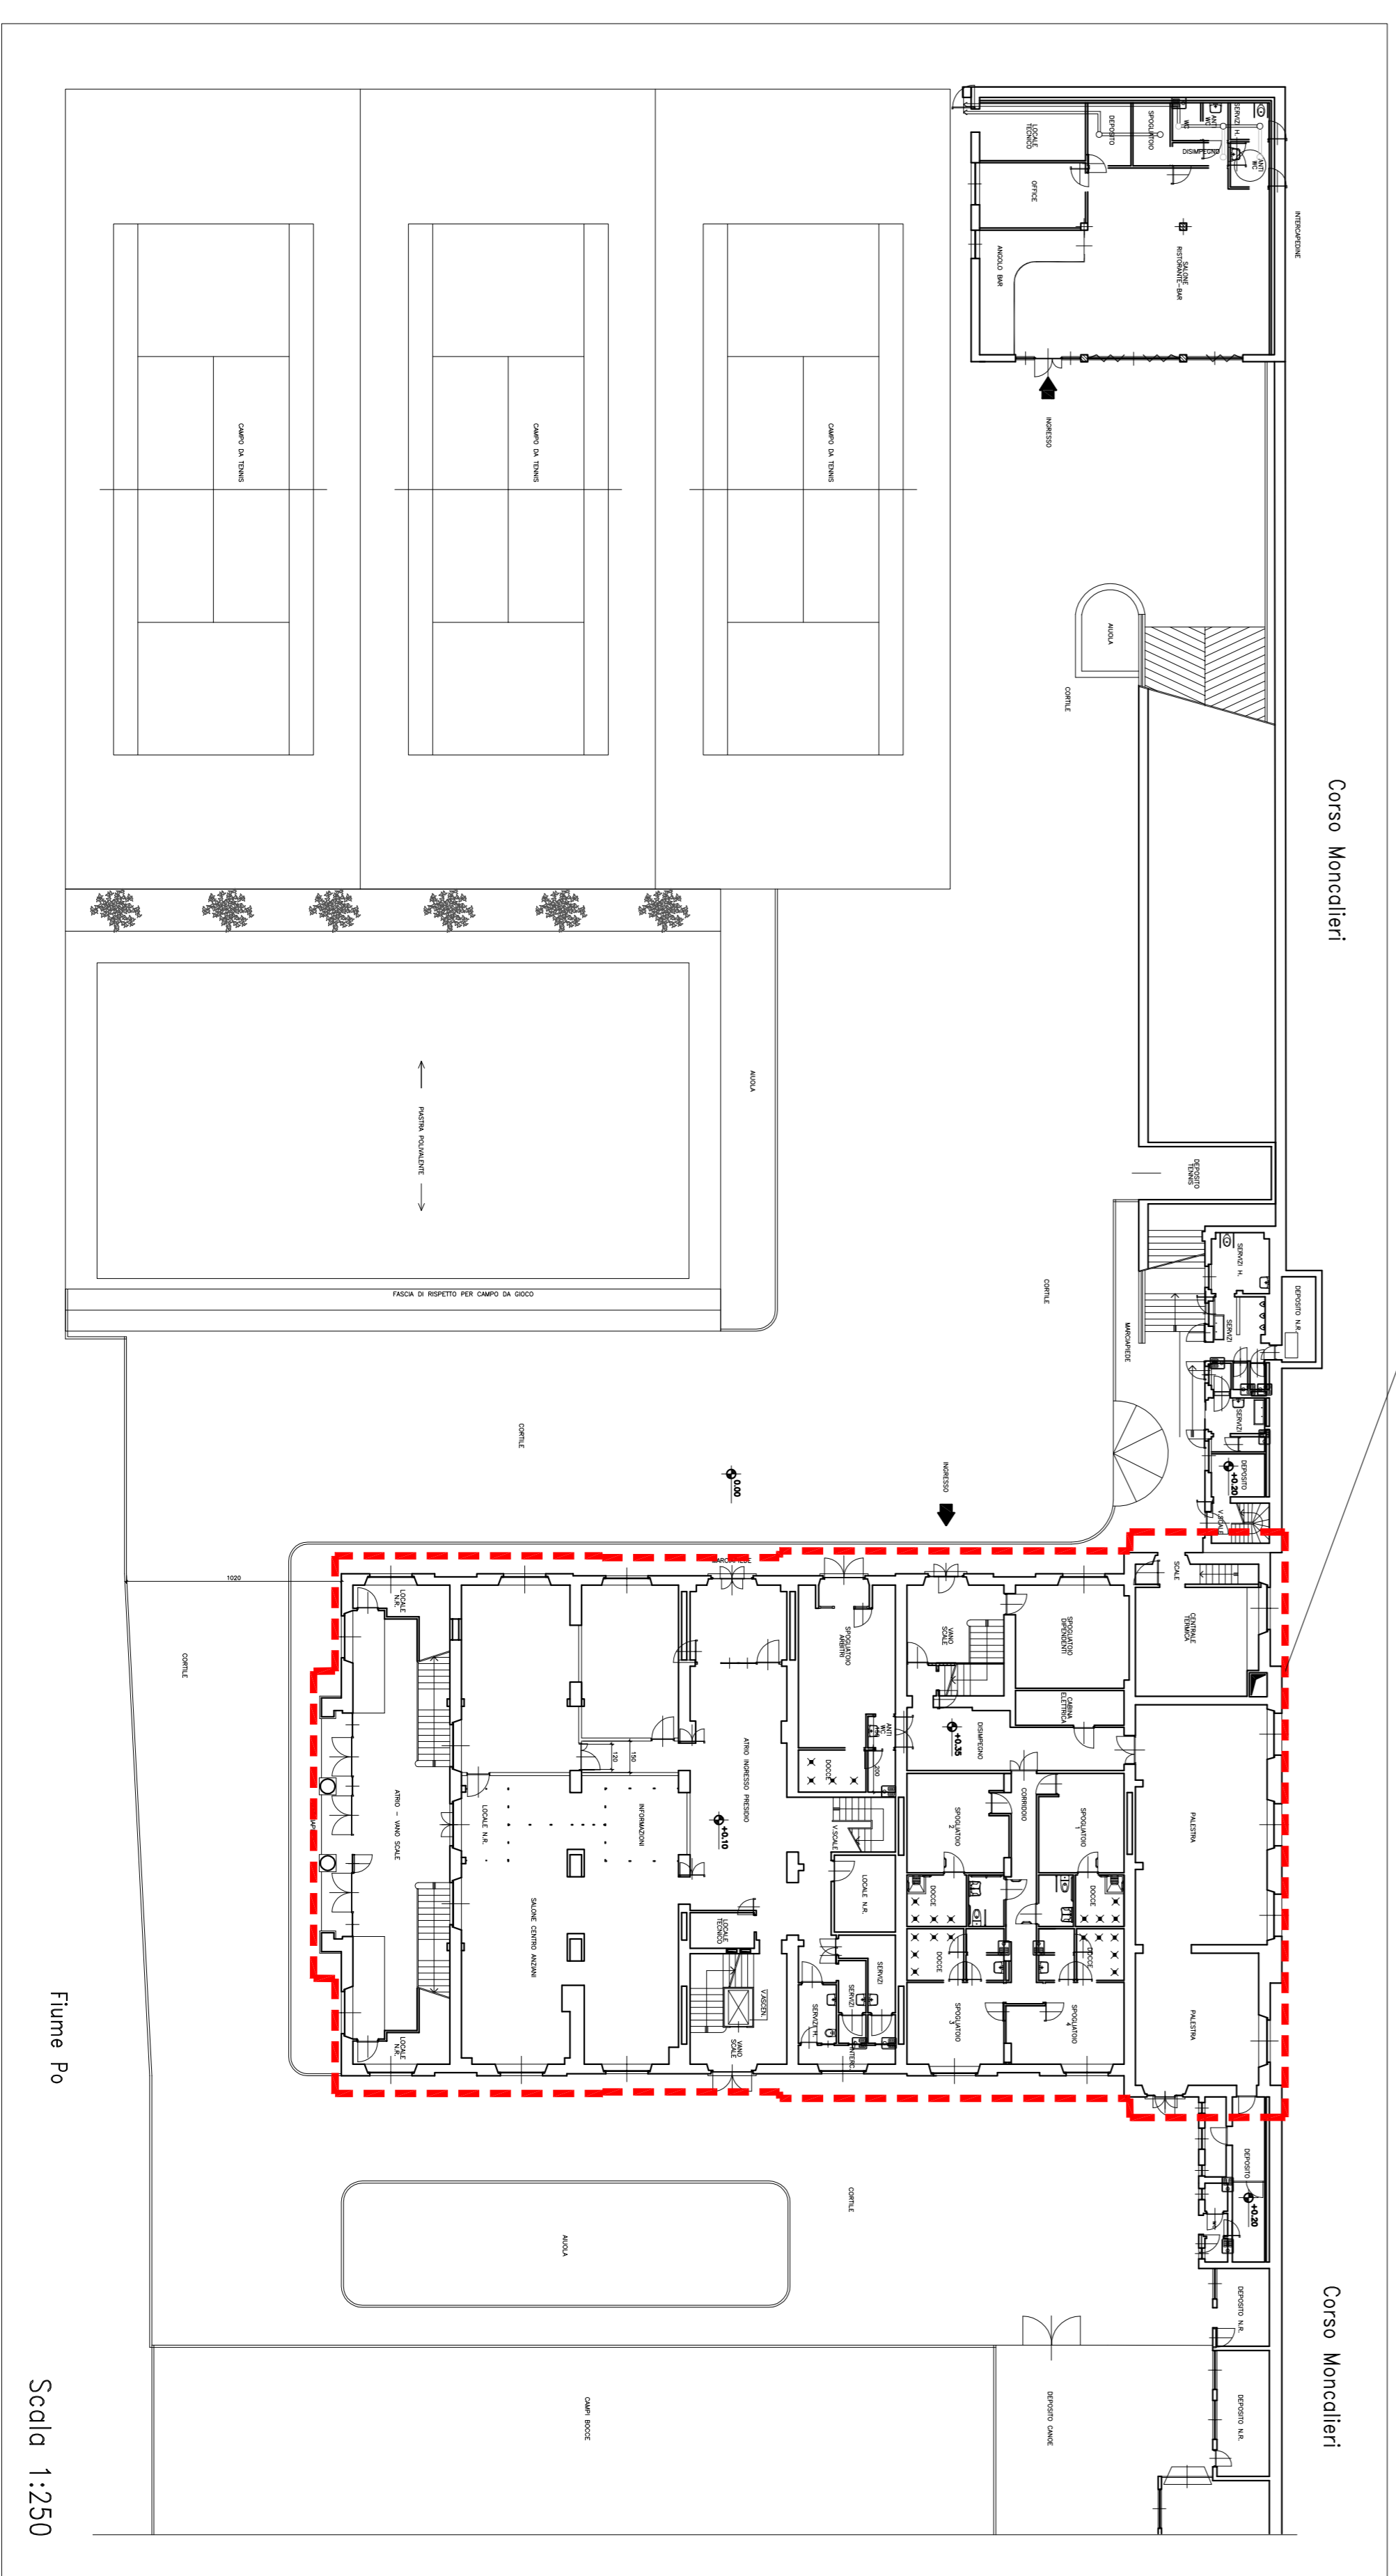

Fiume Po