

CITTA' DI TORINO

DIREZIONE SERVIZI TECNICI  
SERVIZIO EDIFICI COMUNALI  
GESTIONE TECNICA

RECUPERO, RIQUALIFICAZIONE FUNZIONALE E  
MANUTENZIONE DIFFUSA EDIFICI NELLE VARIE  
CIRCOSCRIZIONI - ANNO 2017 - C.O. 4515  
LOTTO I

C8 - VIA ORMEA 45

Progettisti:  
arch. Giovanni MAFFIOTTO  
p.i. Mauro RAIMONDO

Collaboratori:  
geom. Federico GIACOMINI  
ing. Laura IDRAME  
ing. Monica SERRE

Coordinatore della sicurezza in fase di progettazione  
arch. Giovanni MAFFIOTTO


Responsabile del procedimento  
e Dirigente Servizio Tecnico: ing. Eugenio BARBARATO

### PROGETTO ESECUTIVO RIFACIMENTO COPERTURA


REV	MODIFICHE	DATA	DISEGNATORE
0	EMISSIONE	SETT. 2017	SERRE
1	AGGIORNAMENTO		
2			
3			
4			
5			

NOME-FILE Scgno\_Pel  
1-1  
RIFERIMENTO  
SCALA  
Vgrie

ELABORATO  
C8  
A-2

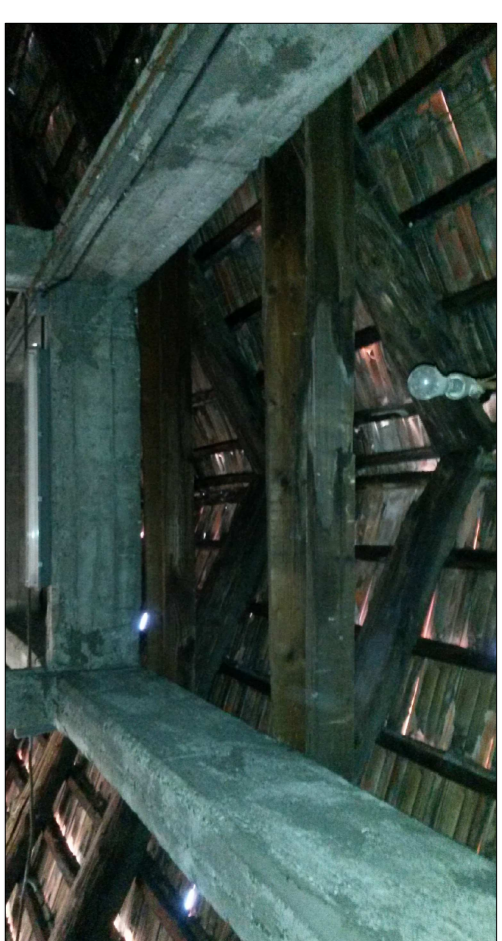


COPERTURA - CAPRIATA IN LEGNO

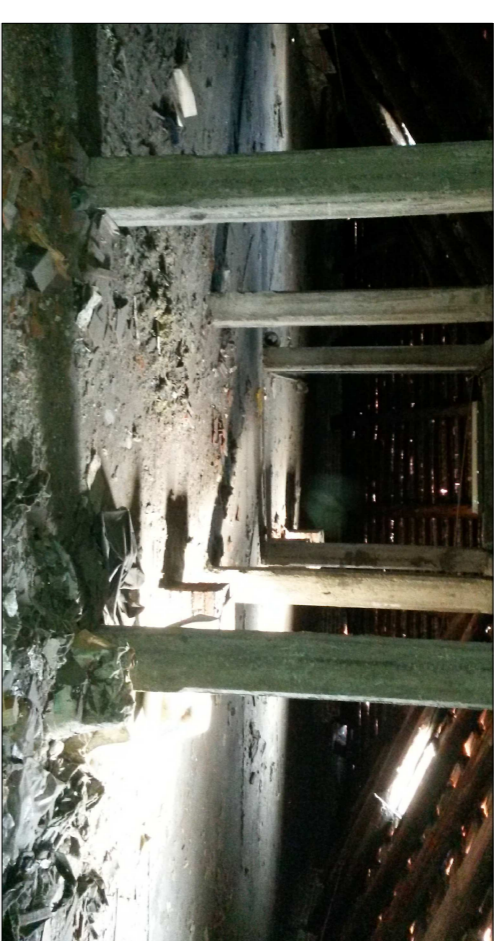

COPERTURA - PLASTRI IN C/25




COPERTURA - ORDITURA SECONDARIA

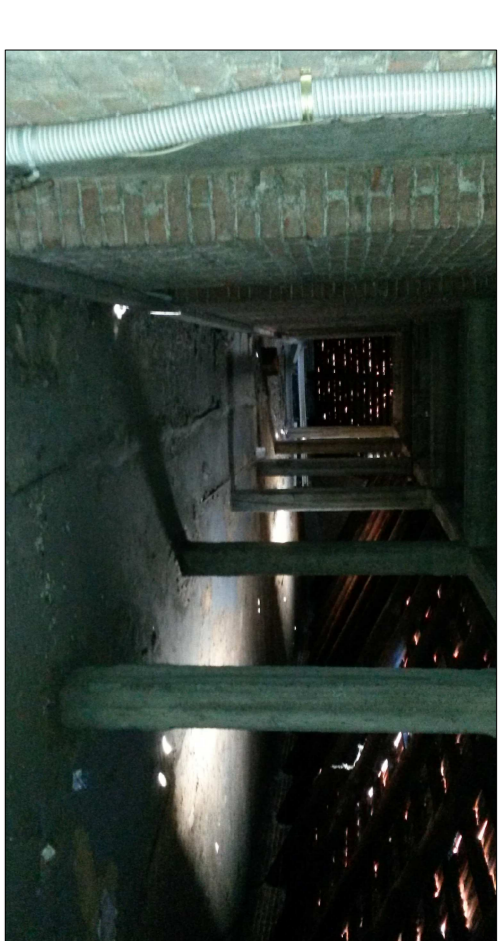


COPERTURA - SOTTOTETTO

### INTERVENTO SULLA COPERTURA

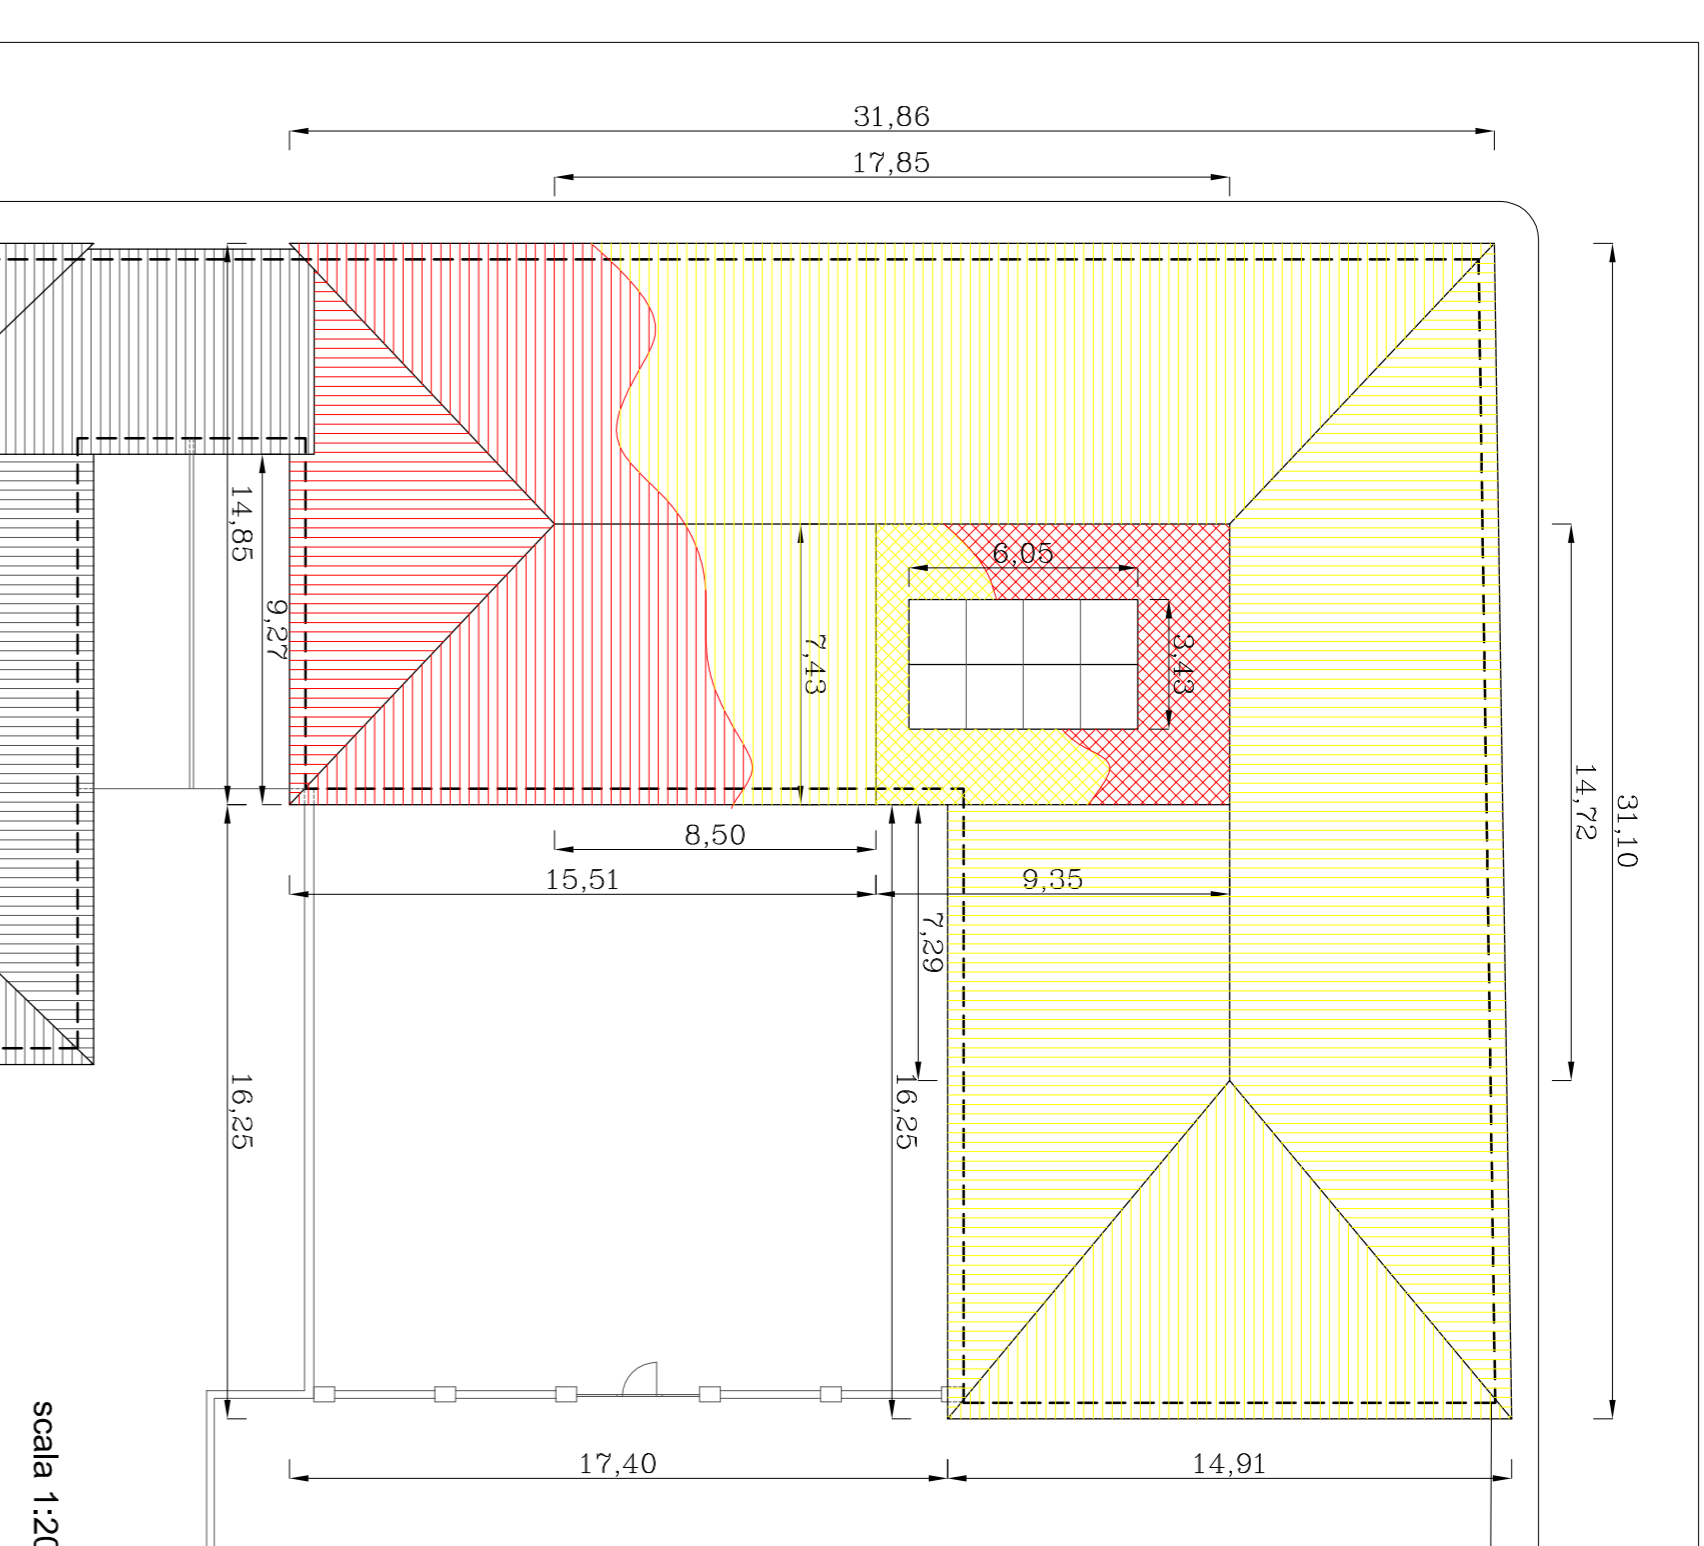

scala 1:200

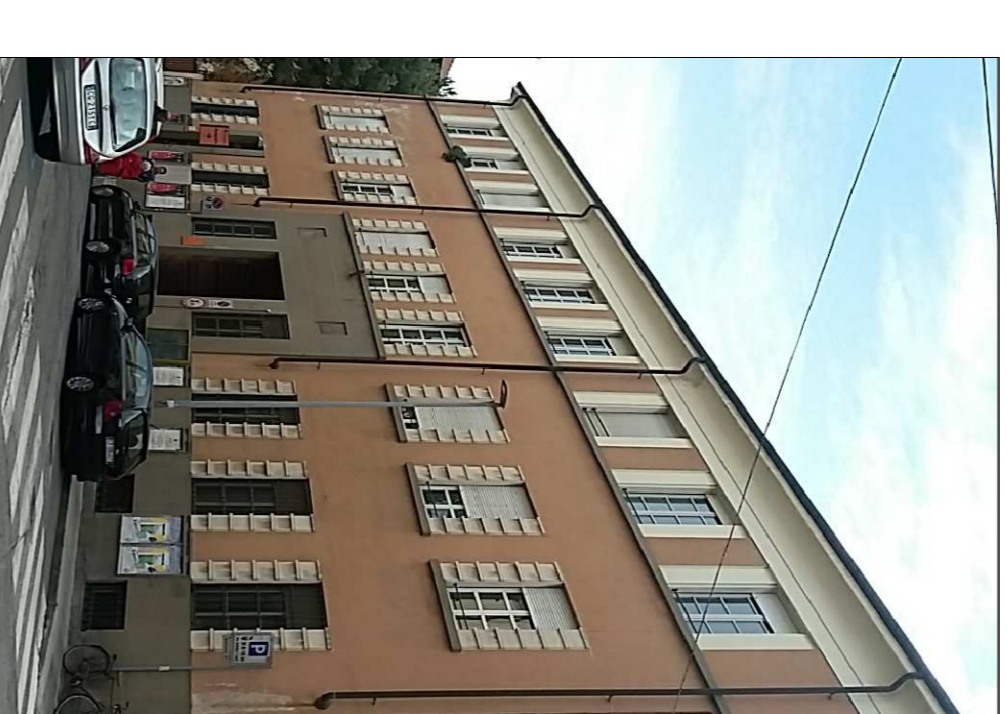


PROSPETTO VIA CAMPANA

### LEGENDA


- COPERTURA A FALDE IN TEGOLE MARSIGUESI
- COPERTURA PIANA CON GUAINA IMPERMEABILE

### PLANIMETRIA DI INQUADRAMENTO

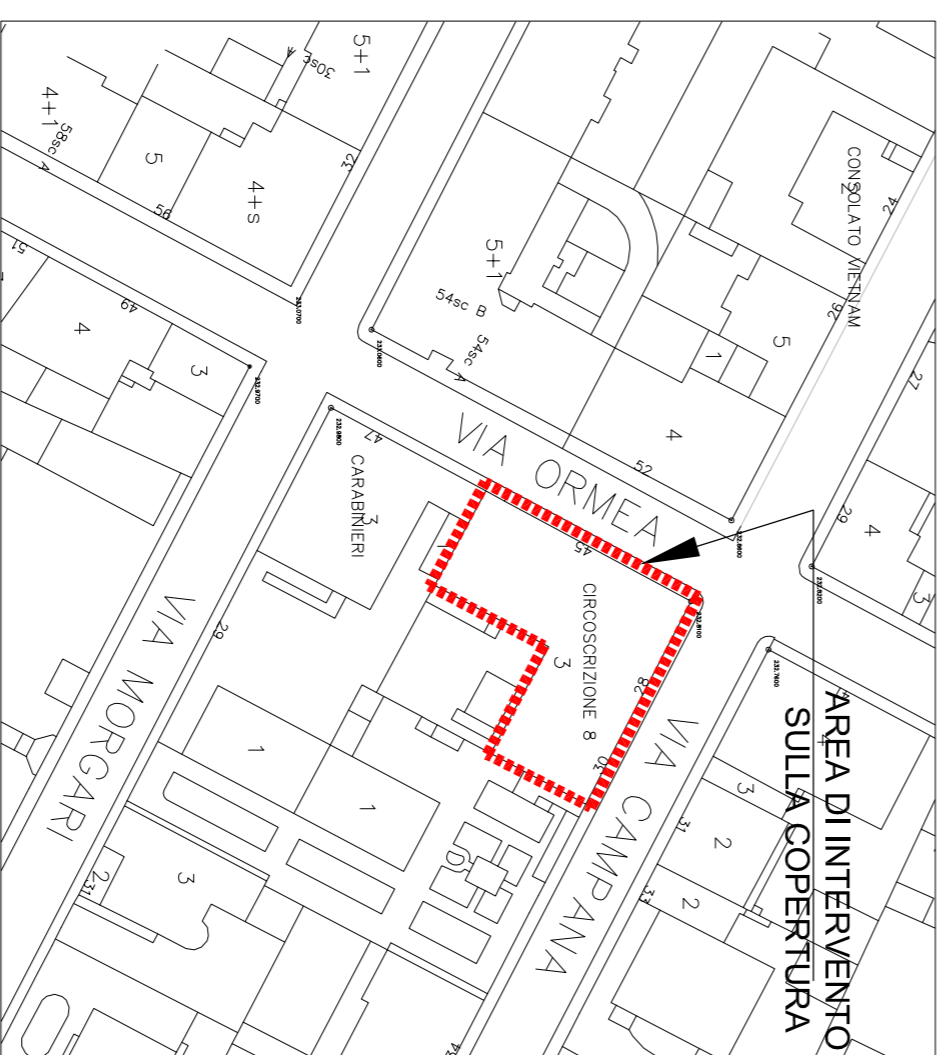


scala 1:1.000

### PARTICOLARE COSTRUTTIVO

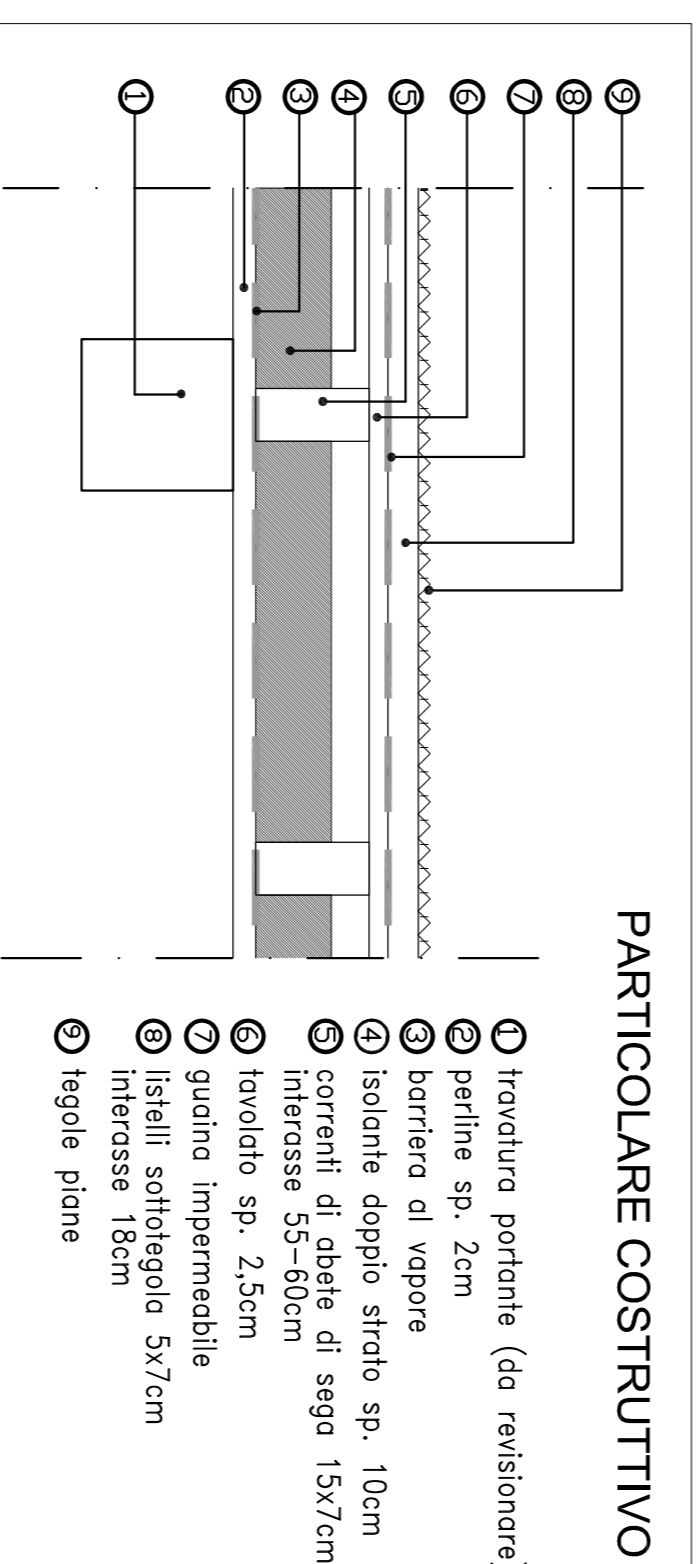


scala 1:10

### PLANIMETRIA EDIFICIO E CORTILE ESTERNO

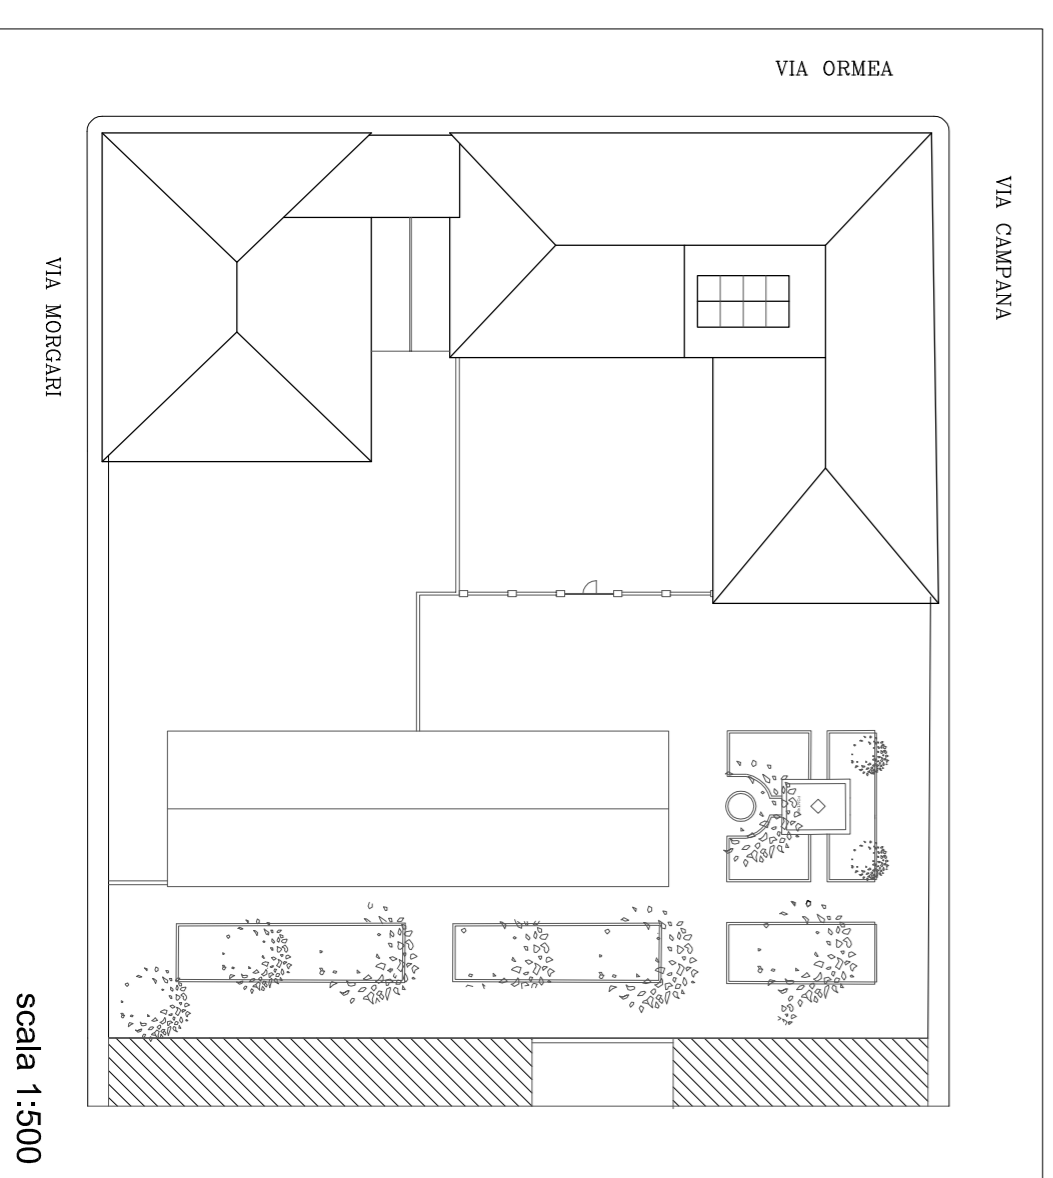

scala 1:500

### PROSPETTO VIA CAMPANA

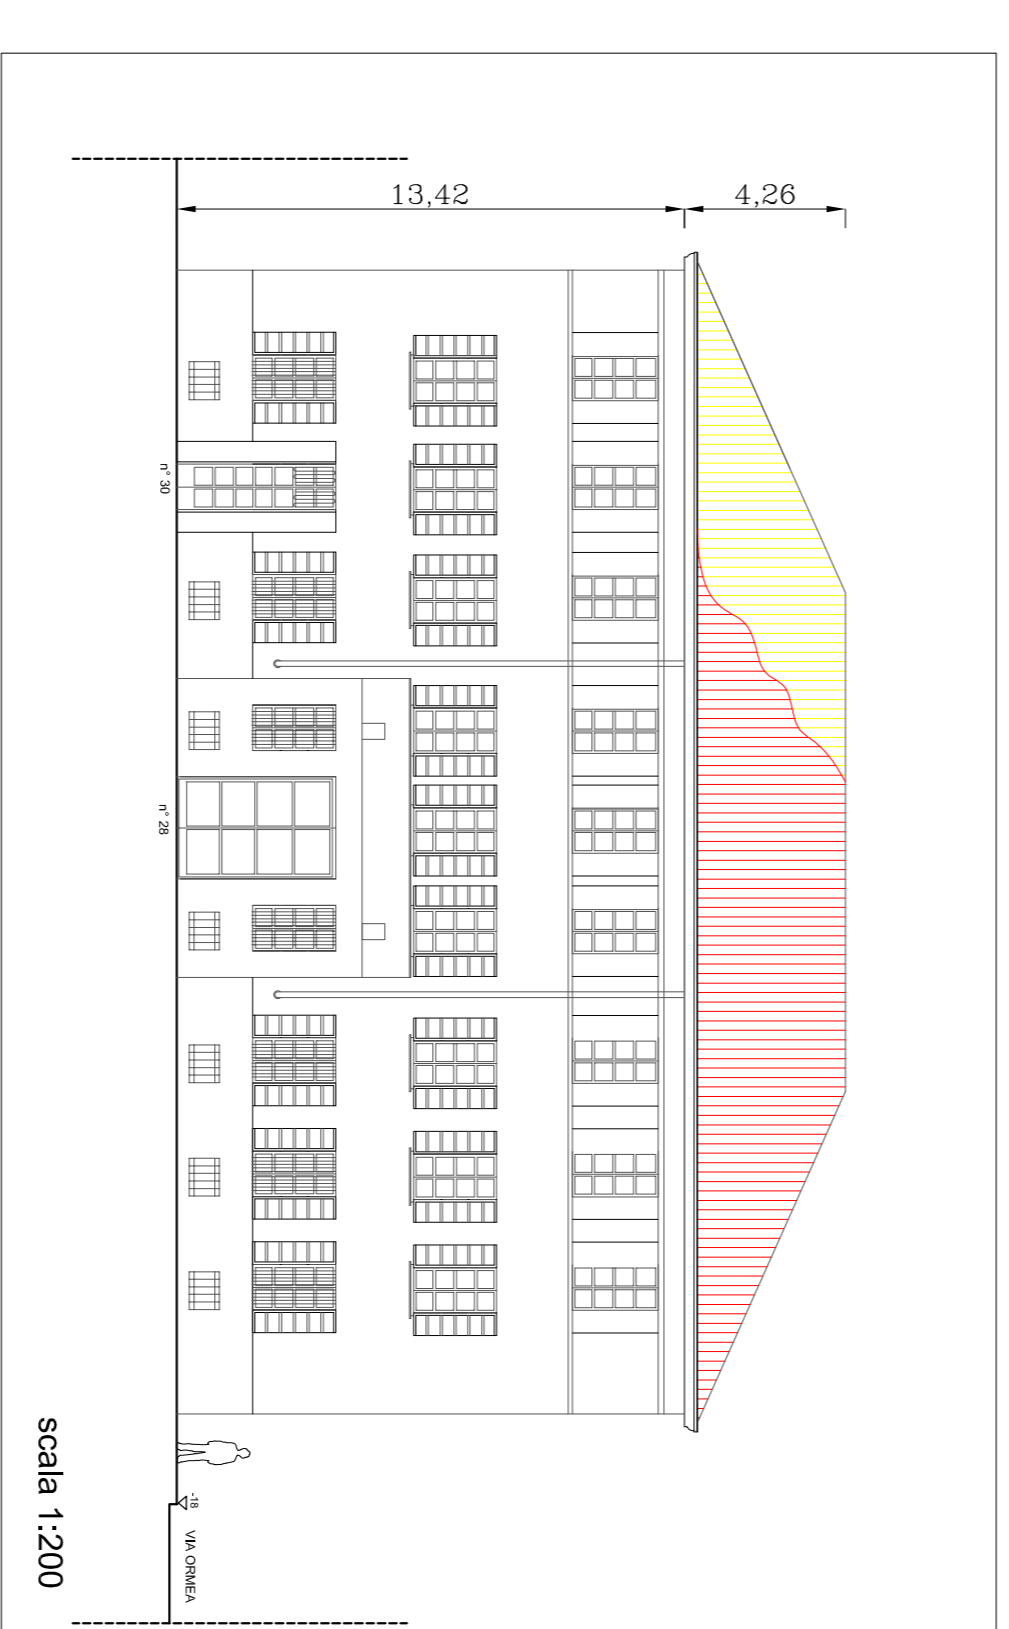

scala 1:200

### RIPRISTINI


COPERTURA A FALDE  
RIFACIMENTO DELLA COPERTURA COMPRENDENTE LA PICCOLA ORDITURA E REVISIONE DELLA TRAVATURA FORNANTE, CON TETTO VENTILATO IN ARBETE A TEGOLE PIANE. SECONDO LA STRATEGIA INDICATA NEL PARTICOLARE COSTRUTTIVO.  
SOSTITUZIONE DELL'ATTUALE FALDALETTA E GRONDE CON UNA NUOVA IN LAMIERA ZINCATTA PREVENNICATA SP. 0.8MML.

COPERTURA PIANA  
POSA DI GUAINA COSTITUITA DA DUE MEMBRANE PREFABBRICATE ELASTOPLASTOMERICHE, ARMATE CON TESSUTO NON TESSUTO DI POLIESTERE A FILO CONTINUO, SPESSORE 4 MM E FLESSIBILITÀ A FREDDO -20°C E SUCCESSIVA PROTEZIONE CON VERNICE A BASE DI RESINE SINTETICHE IN SOLVENTI.

### DEMOLIZIONI


- RIMOZIONE MANITO DI COPERTURA A FALDE  
- RIMOZIONE GUAINA DI COPERTURA TETTO PIANO

### PROSPETTO VIA ORMEA

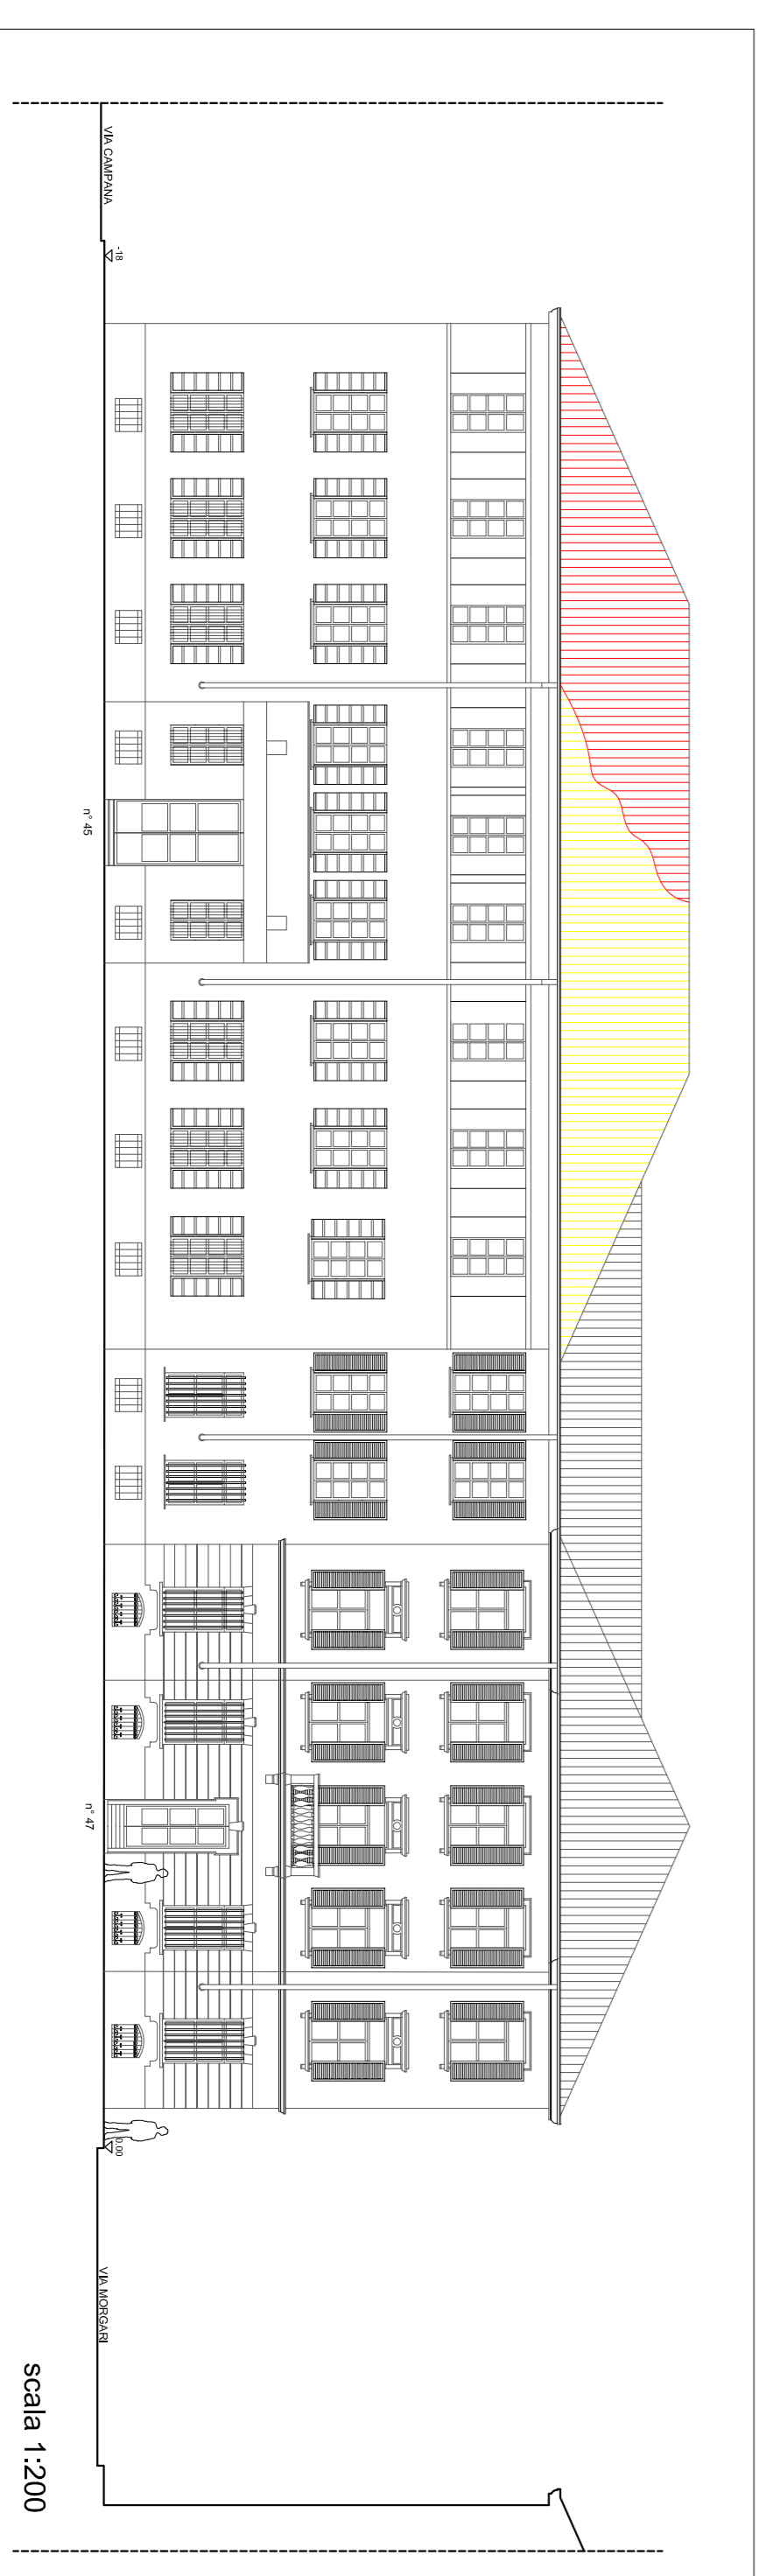

scala 1:200

### PRGC

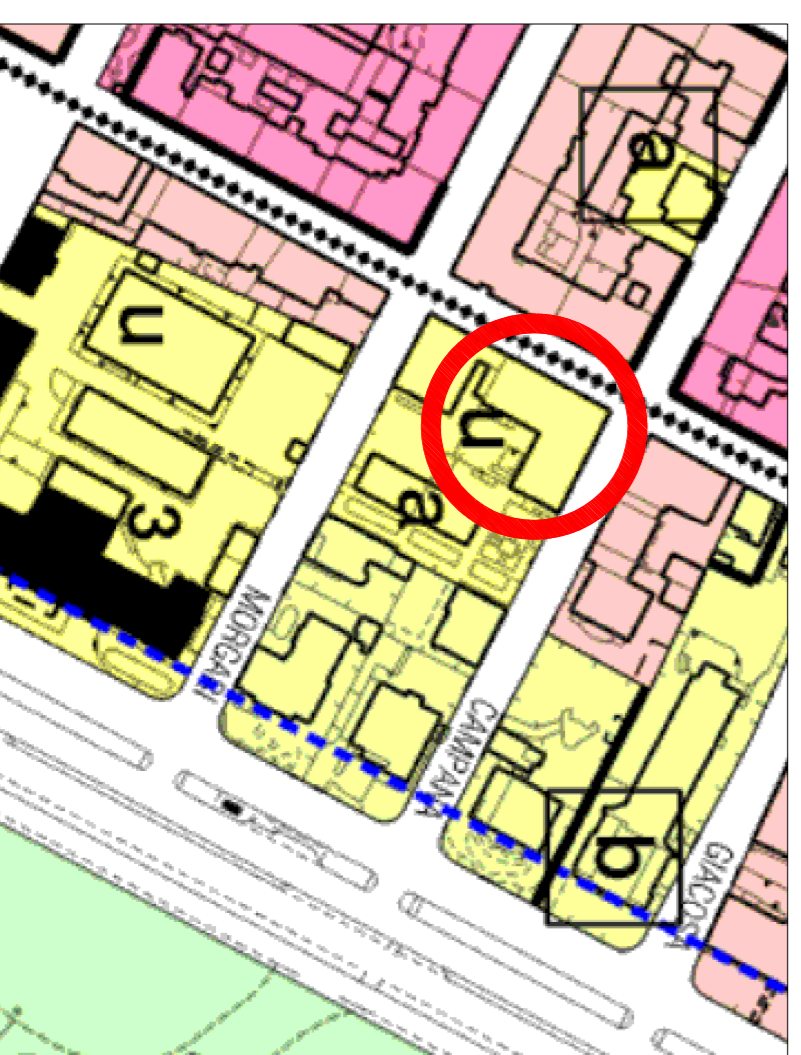

scala 1:2.000