


CITTA' DI TORINO

DIREZIONE SERVIZI TECNICI
SERVIZIO EDIFICI COMUNALI
GESTIONE TECNICA

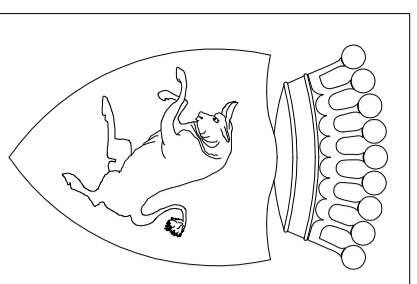

RECUPERO E BONIFICA AREA ESTERNA
EX-CIR VIA STRADELLA 192
CODICE OPERA 4405
LOTTO II

Progettista architettonico e coordinatore
della sicurezza in fase di progettazione:
arch. Giovanni MAFFIOTTO

Collaboratori:
geom. Federico GIACOMINI
ing. Monica SERRE

Responsabile del procedimento
e Dirigente Servizio Tecnico: ing. Eugenio BARBIRATO


PROGETTO ESECUTIVO

PRESIDI DI SICUREZZA

OGGETTO	NOME-FILE	Scala	Plot
		1=1	
	REFERIMENTO		
	SCALA	varie	
REV	MODIFICHE	DATA	DISEGNATORE
0	EMISSIONE	SETT. 2017	SERRE
1	AGGIORNAMENTO		
2			
3			
4			
5			


ELABORATO
S-1

MAPPA TECNICA

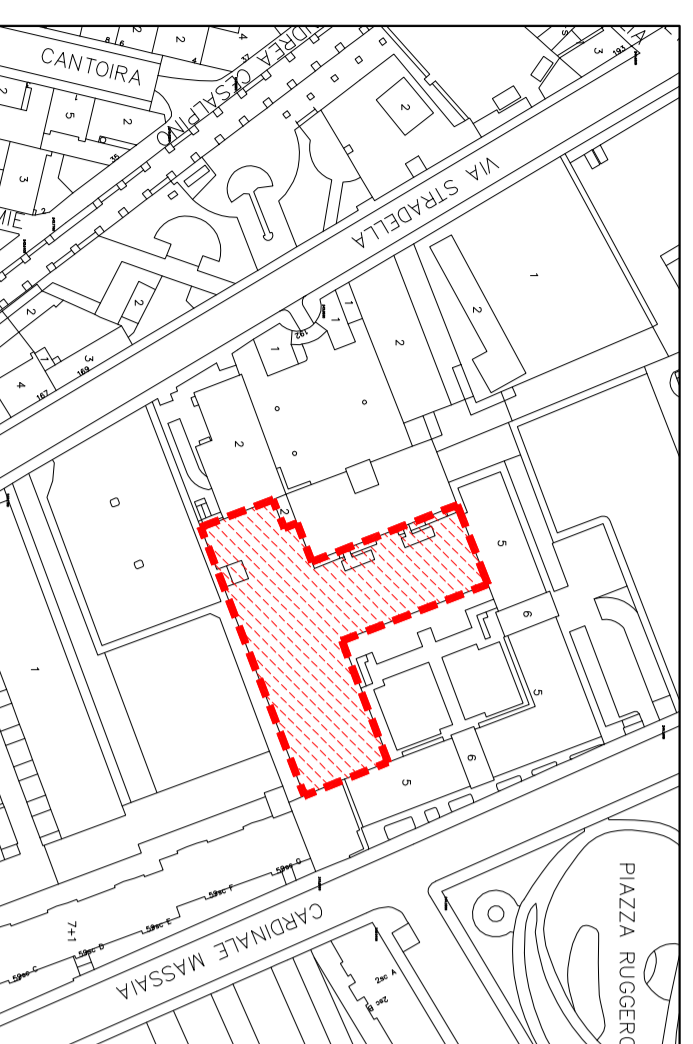

scala 1:2.000

BONIFICA AREE ESTERNE

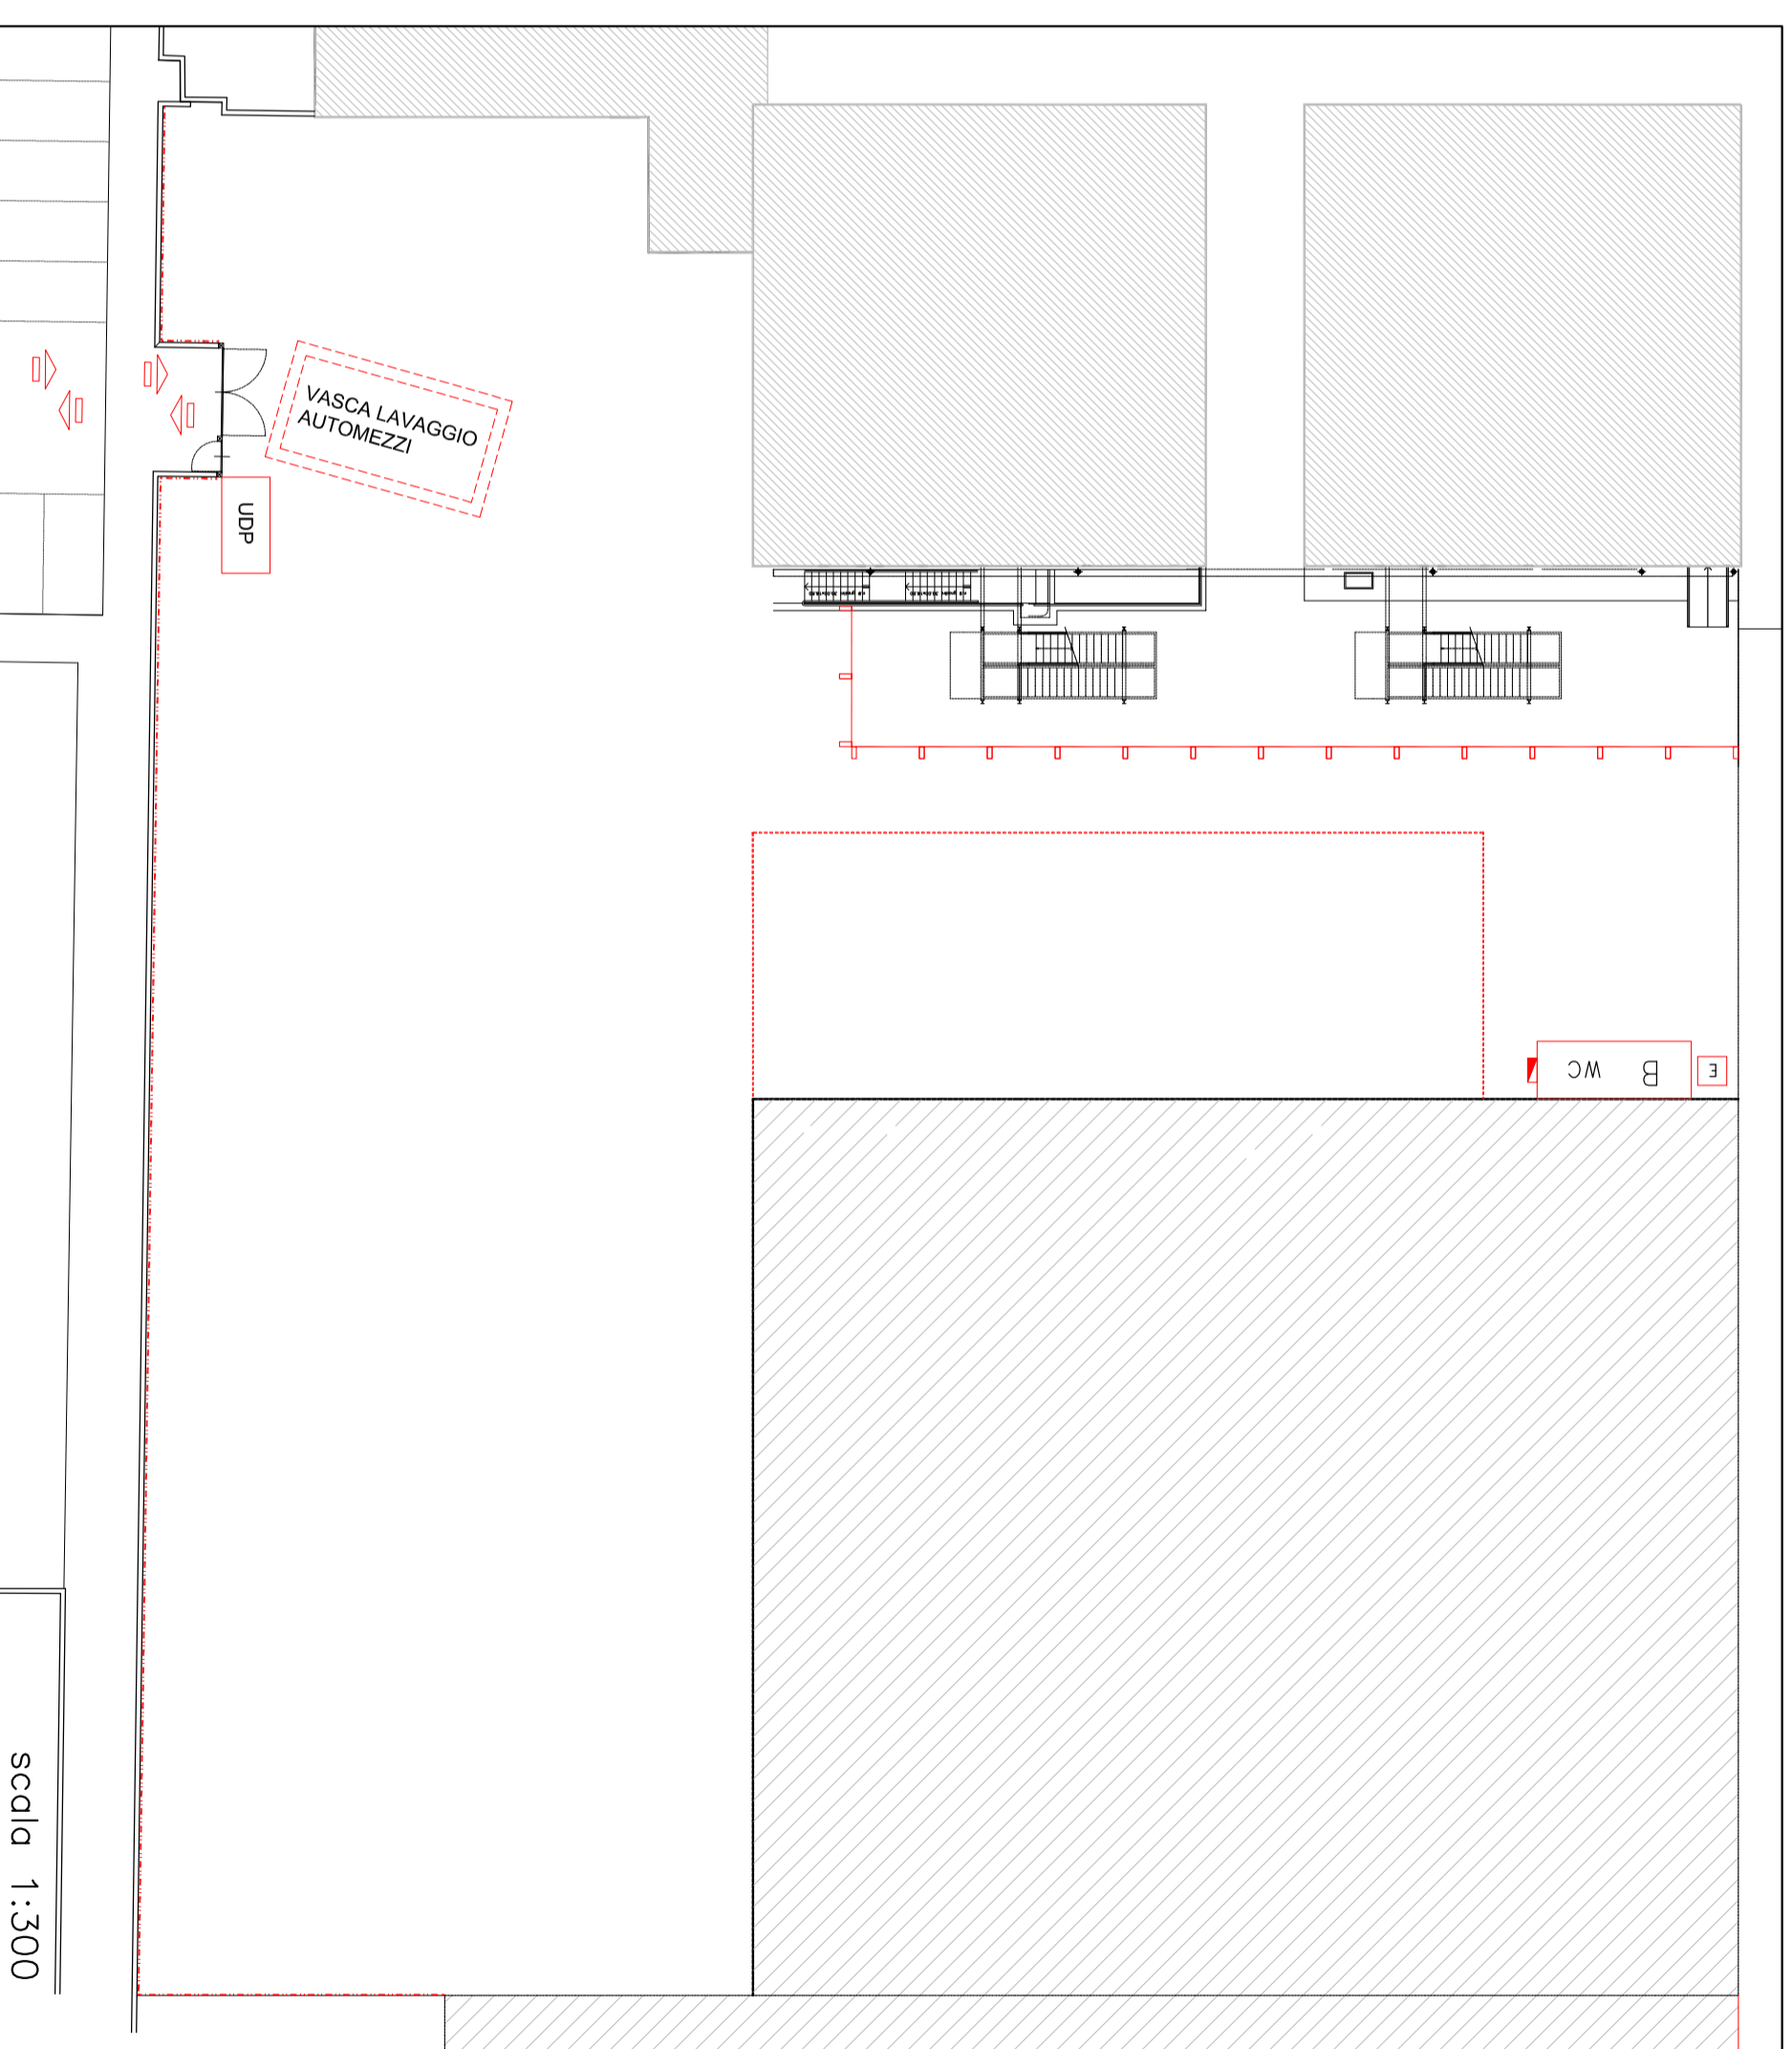

scala 1:300

LEGENDA

	PONTEGGIO
	BARACCA CON WC
	UNITA' DECONTAMINAZIONE PERSONALE
	ESTINTORE
	QUADRO ELETTRICO
	ACCESSO CANTIERE
	RECINZIONE IN PANNELLI GRIGLIATI
	GUARDACORPO
	LIMITE AREA DI CANTIERE
	AREA STOCCAGGIO MATERIALE
	RETE ANTIPOLVERE