

# CITTA' DI TORINO

DIREZIONE SERVIZI TECNICI  
SERVIZIO EDIFICI COMUNALI GESTIONE TECNICA

MANUTENZIONE E SICUREZZA ESTERNA  
FABBRICATI MUNICIPALI  
(C.O. 4574 CUP. C14E17000320004)

LOTTO 1

Responsabile Procedimento: ing. Eugenio BARBIRATO  
Progettista: arch. Massimo CASASSA MONT  
Collaboratori: arch. Elisabetta PORRO  
dott. Flavio PALERMO

## PROGETTO ESECUTIVO

VIA PIETRO COSSA 301  
EX VENTANAFLEX

Cantieramento e apprestamenti di sicurezza

REV	MODIFICHE		DISEGNATORE
	EMISSIONE	gennaio 2018	E.P.
1	EMISSIONE		


NOME-FILE Scala Plot  
1:10

RIFERIMENTO

SCALA: 1:100

ELABORATO  
**TAV.**  
**S-02**

## PLANIMETRIA - SCALA 1:200

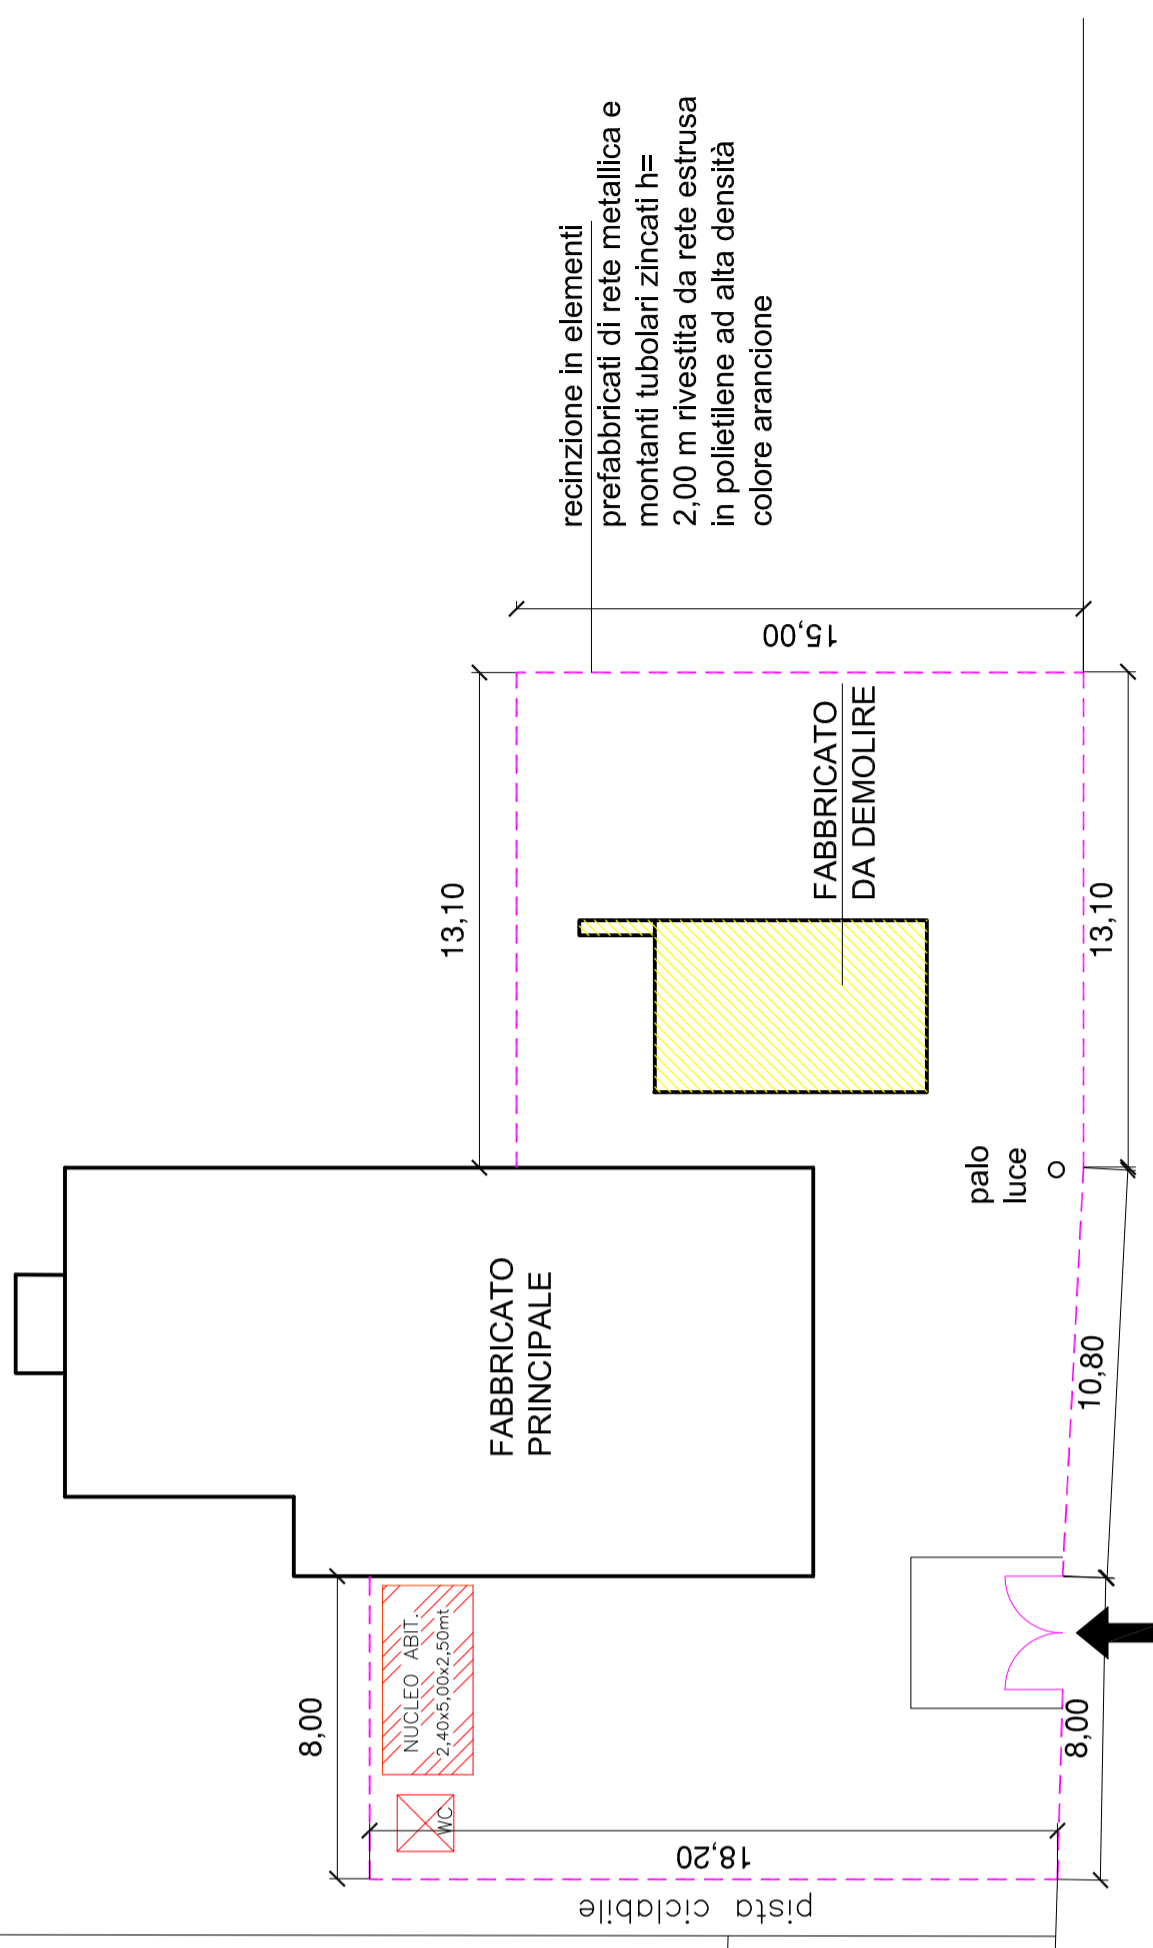

recinzione in elementi prefabbricati di rete metallica e montanti tubolari zincati h=2,00 m rivestita da rete estrusa in polietilene ad alta densità colore arancione

FABBRICATO DA DEMOLIRE

FABBRICATO PRINCIPALE

NUCLEO ABIT.  
2,40x5,00x2,50mt

WC

pista ciclabile

palo luce

VIA PIETRO COSSA

SIMBOLI ORGANIZZAZIONE CANTIERE / PIANO DI SICUREZZA



accesso operai/mezzi

wc chimico

recinzione

nucleo abitativo