

# CITTA' DI TORINO

DIREZIONE SERVIZI TECNICI  
SERVIZIO EDIFICI COMUNALI GESTIONE TECNICA

MANUTENZIONE E SICUREZZA ESTERNA  
FABBRICATI MUNICIPALI  
(C.O. 4574 CUP. C14E17000320004)

LOTTO 1

Responsabile Procedimento: ing. Eugenio BARBIRATO  
Progettista: arch. Massimo CASASSA MONT  
Collaboratori: arch. Elisabetta PORRO  
dott. Flavio PALERMO

PROGETTO ESECUTIVO

VIA BLIGNY 19

Cantieramento e apprestamenti sicurezza

REV	MODIFICHE	DISEGNATORE
1	EMISSIONE	gennaio 2018
	EMISSIONE	

NOME-FILE | Scala Plot  
1:10

RIFERIMENTO

SCALA: 1:100

ELABORATO


TAV.

S-06

SIMBOLI ORGANIZZAZIONE CANTIERE / PIANO DI SICUREZZA

	area oggetto di occupazione suolo pubblico
	area operativa mobile 20,00 x 4,00 mt che verrà via via spostata all'interno dell'area oggetto di occupazione suolo pubblico
	recinzione in pannelli di rete metallica di altezza 2 mt
	nastro rosso/bianco

PIAZZALE  
AMELIA PICCININI

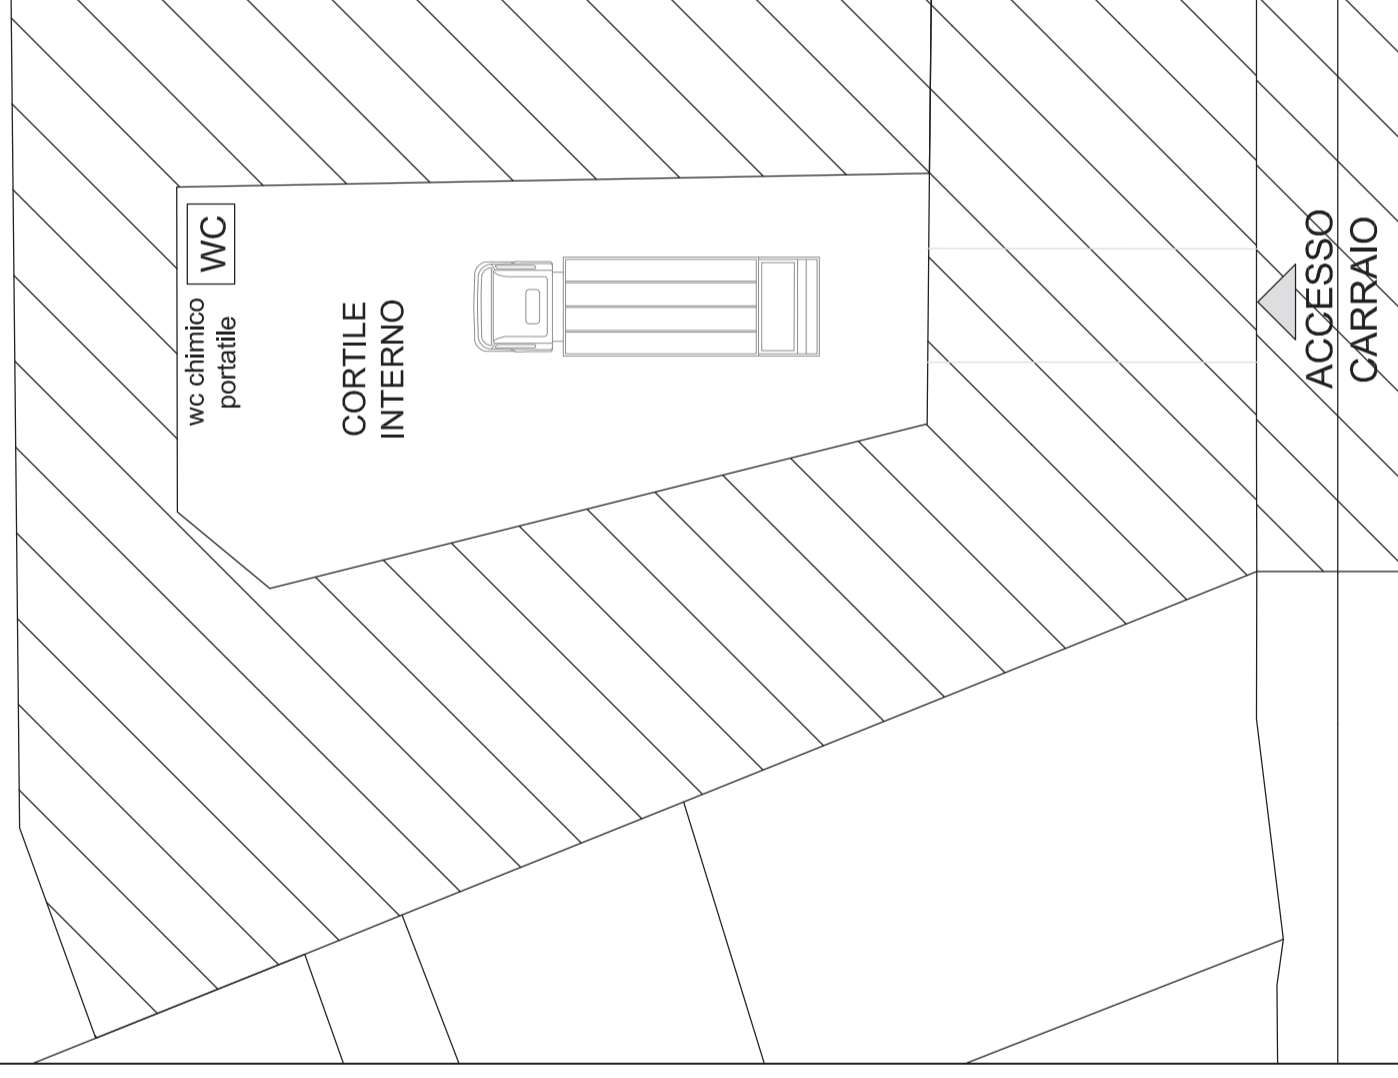

VIA IGNAZIO GIULIO

FABBRICATO OGGETTO DI INTERVENTO

VIA BLIGNY

area operativa mobile di 20,00 x 5,00 mt  
delimitata da recinzione in pannelli di  
rete metallica di altezza 2 mt

area da non occupare  
con transennamenti