

# CITTA' DI TORINO

DIREZIONE SERVIZI TECNICI  
SERVIZIO EDIFICI COMUNALI GESTIONE TECNICA

MANUTENZIONE E SICUREZZA ESTERNA  
FABBRICATI MUNICIPALI  
(C.O. 4574 CUP. C14E17000320004)

LOTTO 1

Responsabile Procedimento:

ing. Eugenio BARBIRATO

Progettista

arch. Massimo CASASSA MONT

Collaboratori

arch. Elisabetta PORRO

dott. Flavio PALERMO

PROGETTO ESECUTIVO

NOME-FILE Scala Plot  
1:10

RIFERIMENTO


SCALA: 1:200

ELABORATO  
TAV.  
S-09

CORSO TOSCANA 115  
EX BOCCIOFILA RASTEL VERDE  
GIARDINO CAVALLOTTI

Cantieramento e apprestamenti di sicurezza

REV	MODIFICHE	DISEGNATORE
1	EMISSIONE gennaio 2018	E.P.
	EMISSIONE	

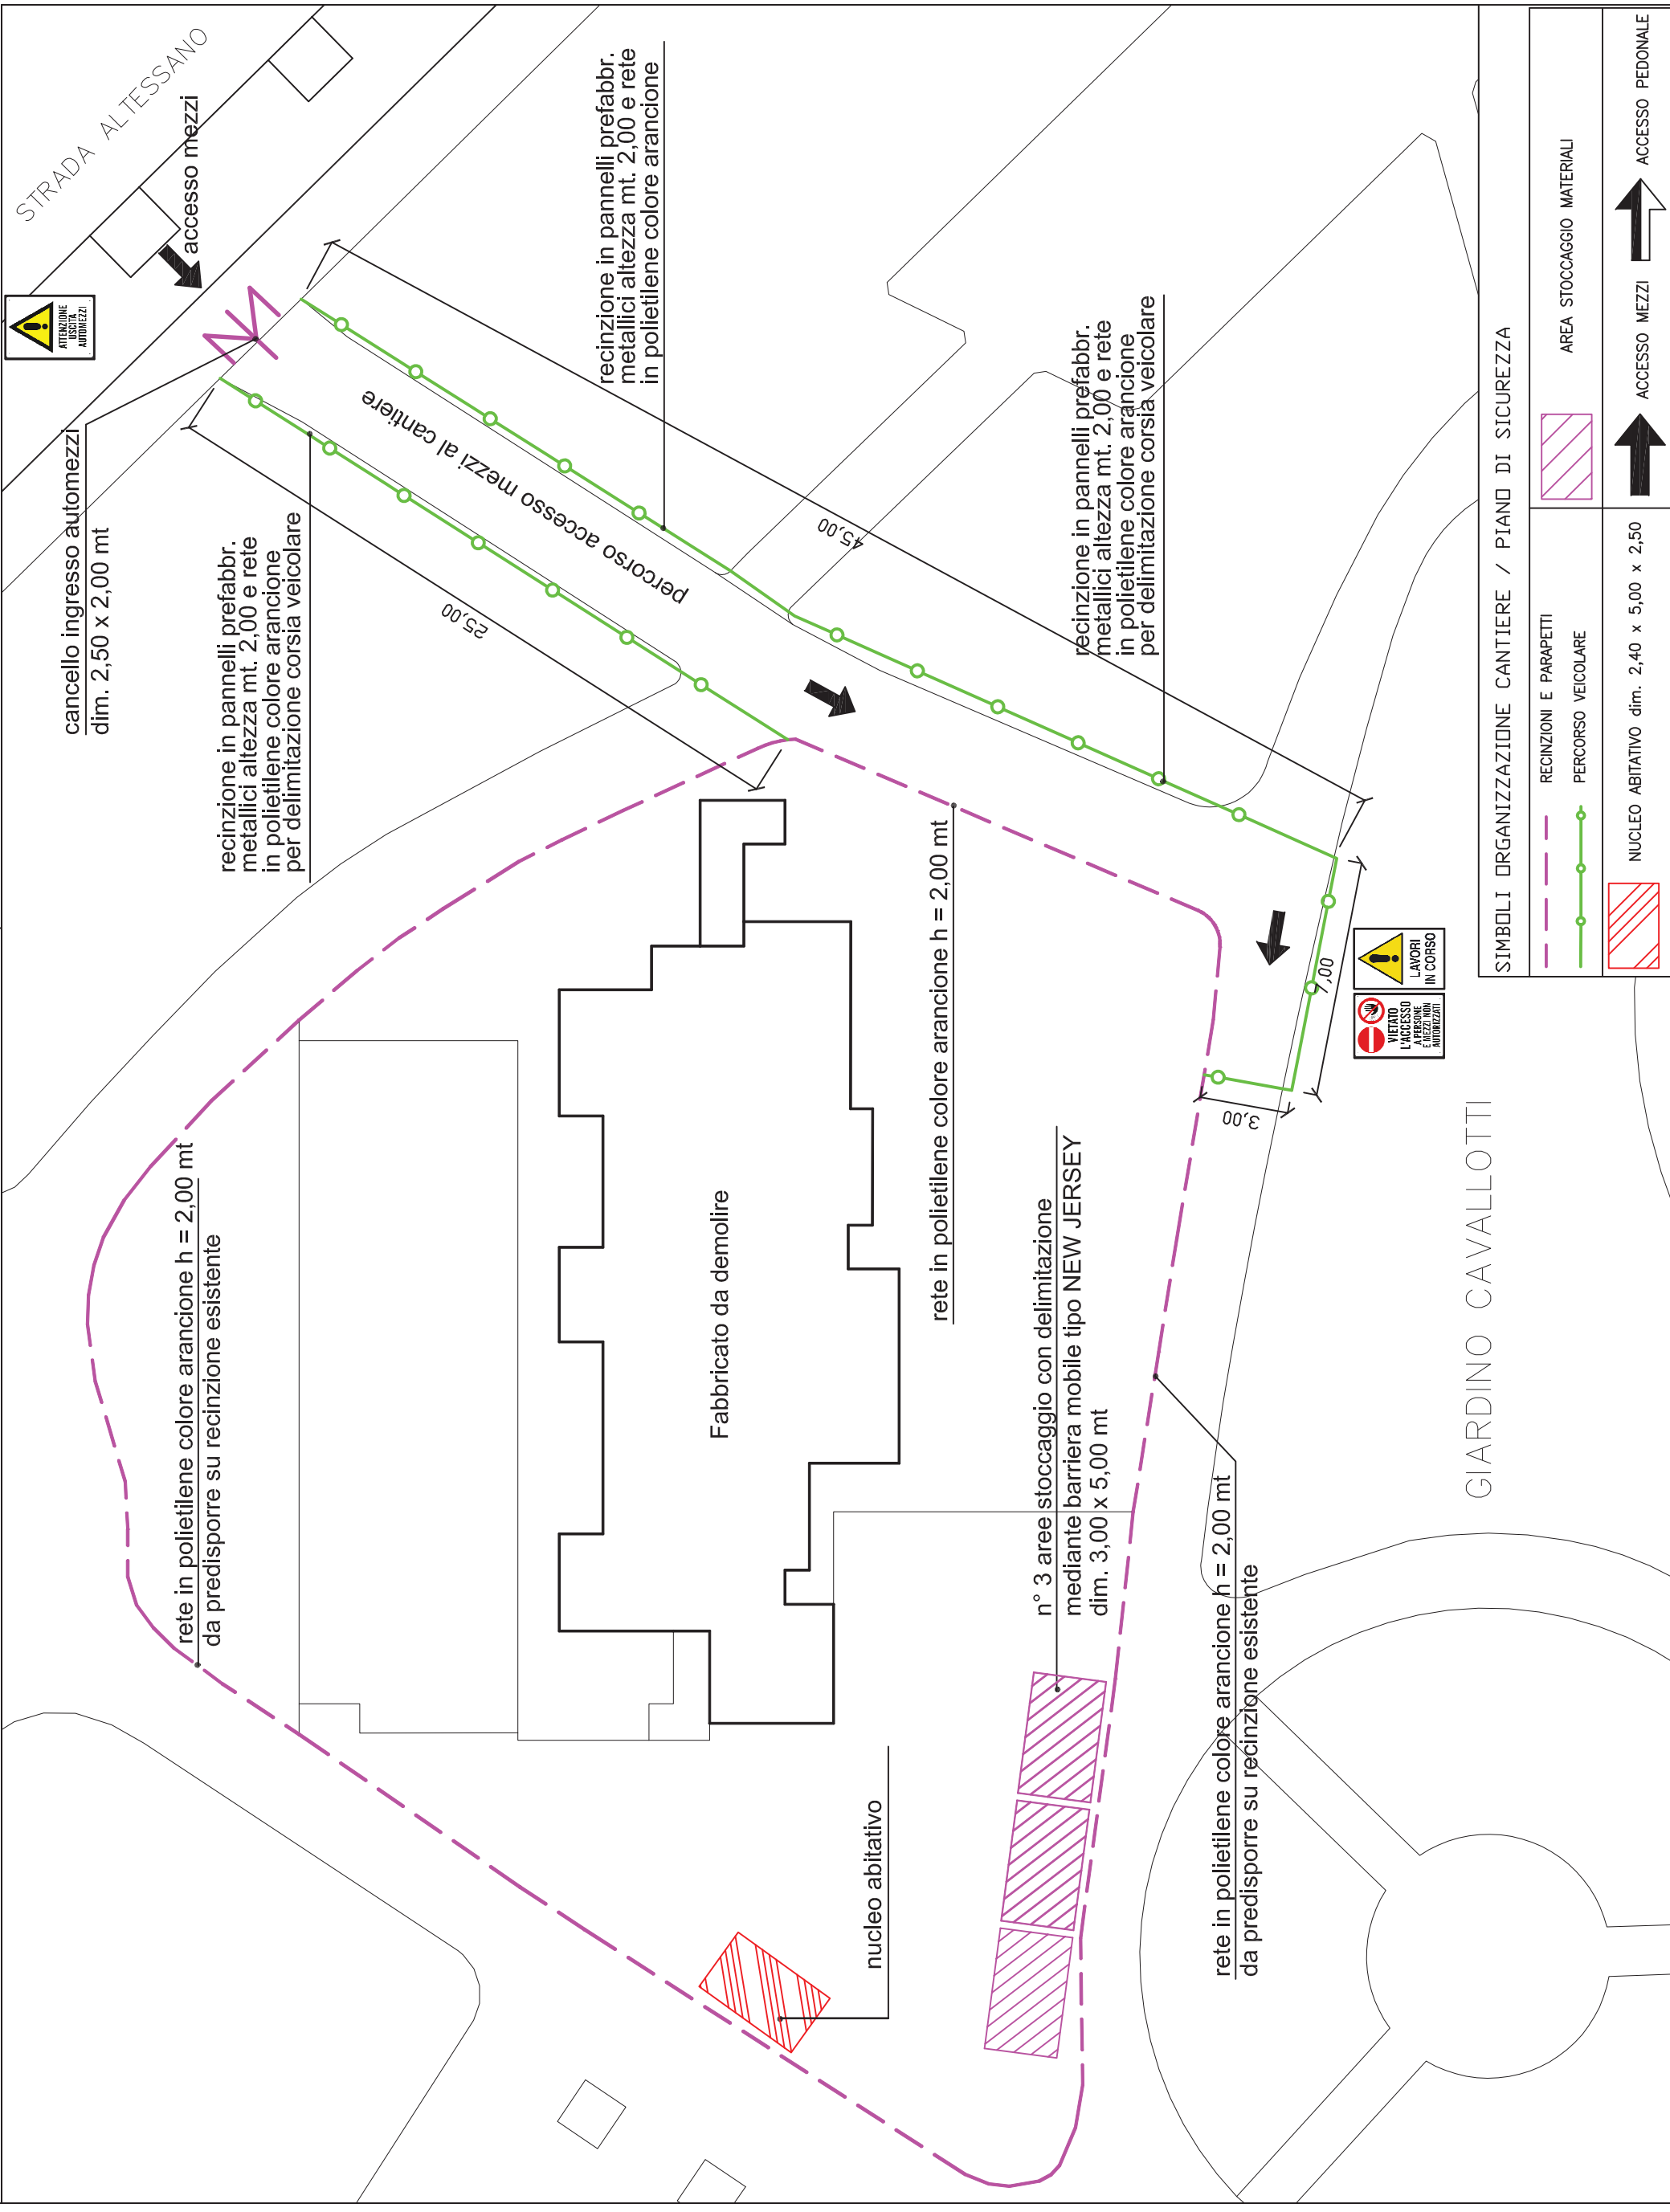

PIANO DI SICUREZZA

SIMBOLI ORGANIZZAZIONE CANTIERE / PIANO DI SICUREZZA	
	RECINZIONI E PARAPETI
	PERCORSO VEICOLARE
	NUCLEO ABITATIVO dim. 2,40 x 5,00 x 2,50
	AREA STOCCAGGIO MATERIALI
	ACCESSO MEZZI
	ACCESSO PEDONALE

PLANIMETRIA DELL'AREA

SCALA 1:200