

CITTA' DI TORINO

DIREZIONE SERVIZI TECNICI
SERVIZIO EDIFICI COMUNALI GESTIONE TECNICA

MANUTENZIONE E SICUREZZA ESTERNA
FABBRICATI MUNICIPALI
(C.O. 4574 CUP. C14E17000320004)

LOTTO 1

Responsabile Procedimento:

ing. Eugenio BARBIRATO

Progettista

arch. Massimo CASASSA MONT

Collaboratori

arch. Elisabetta PORRO

dott. Flavio PALERMO

PROGETTO ESECUTIVO

CORSO TARANTO 90
EX BOCCIOFILA "DUE PINI"

Cantieramento e apprestamenti disicurezza


| REV | MODIFICHE EMISSIONE | DATA | DISEGNATORE |
|-----|------------------------|--------------|-------------|
| 1 | | gennaio 2018 | |

NOME-FILE | Scala Plot
1:10


RIFERIMENTO

SCALA: 1:200

ELABORATO
TAV.
S-11

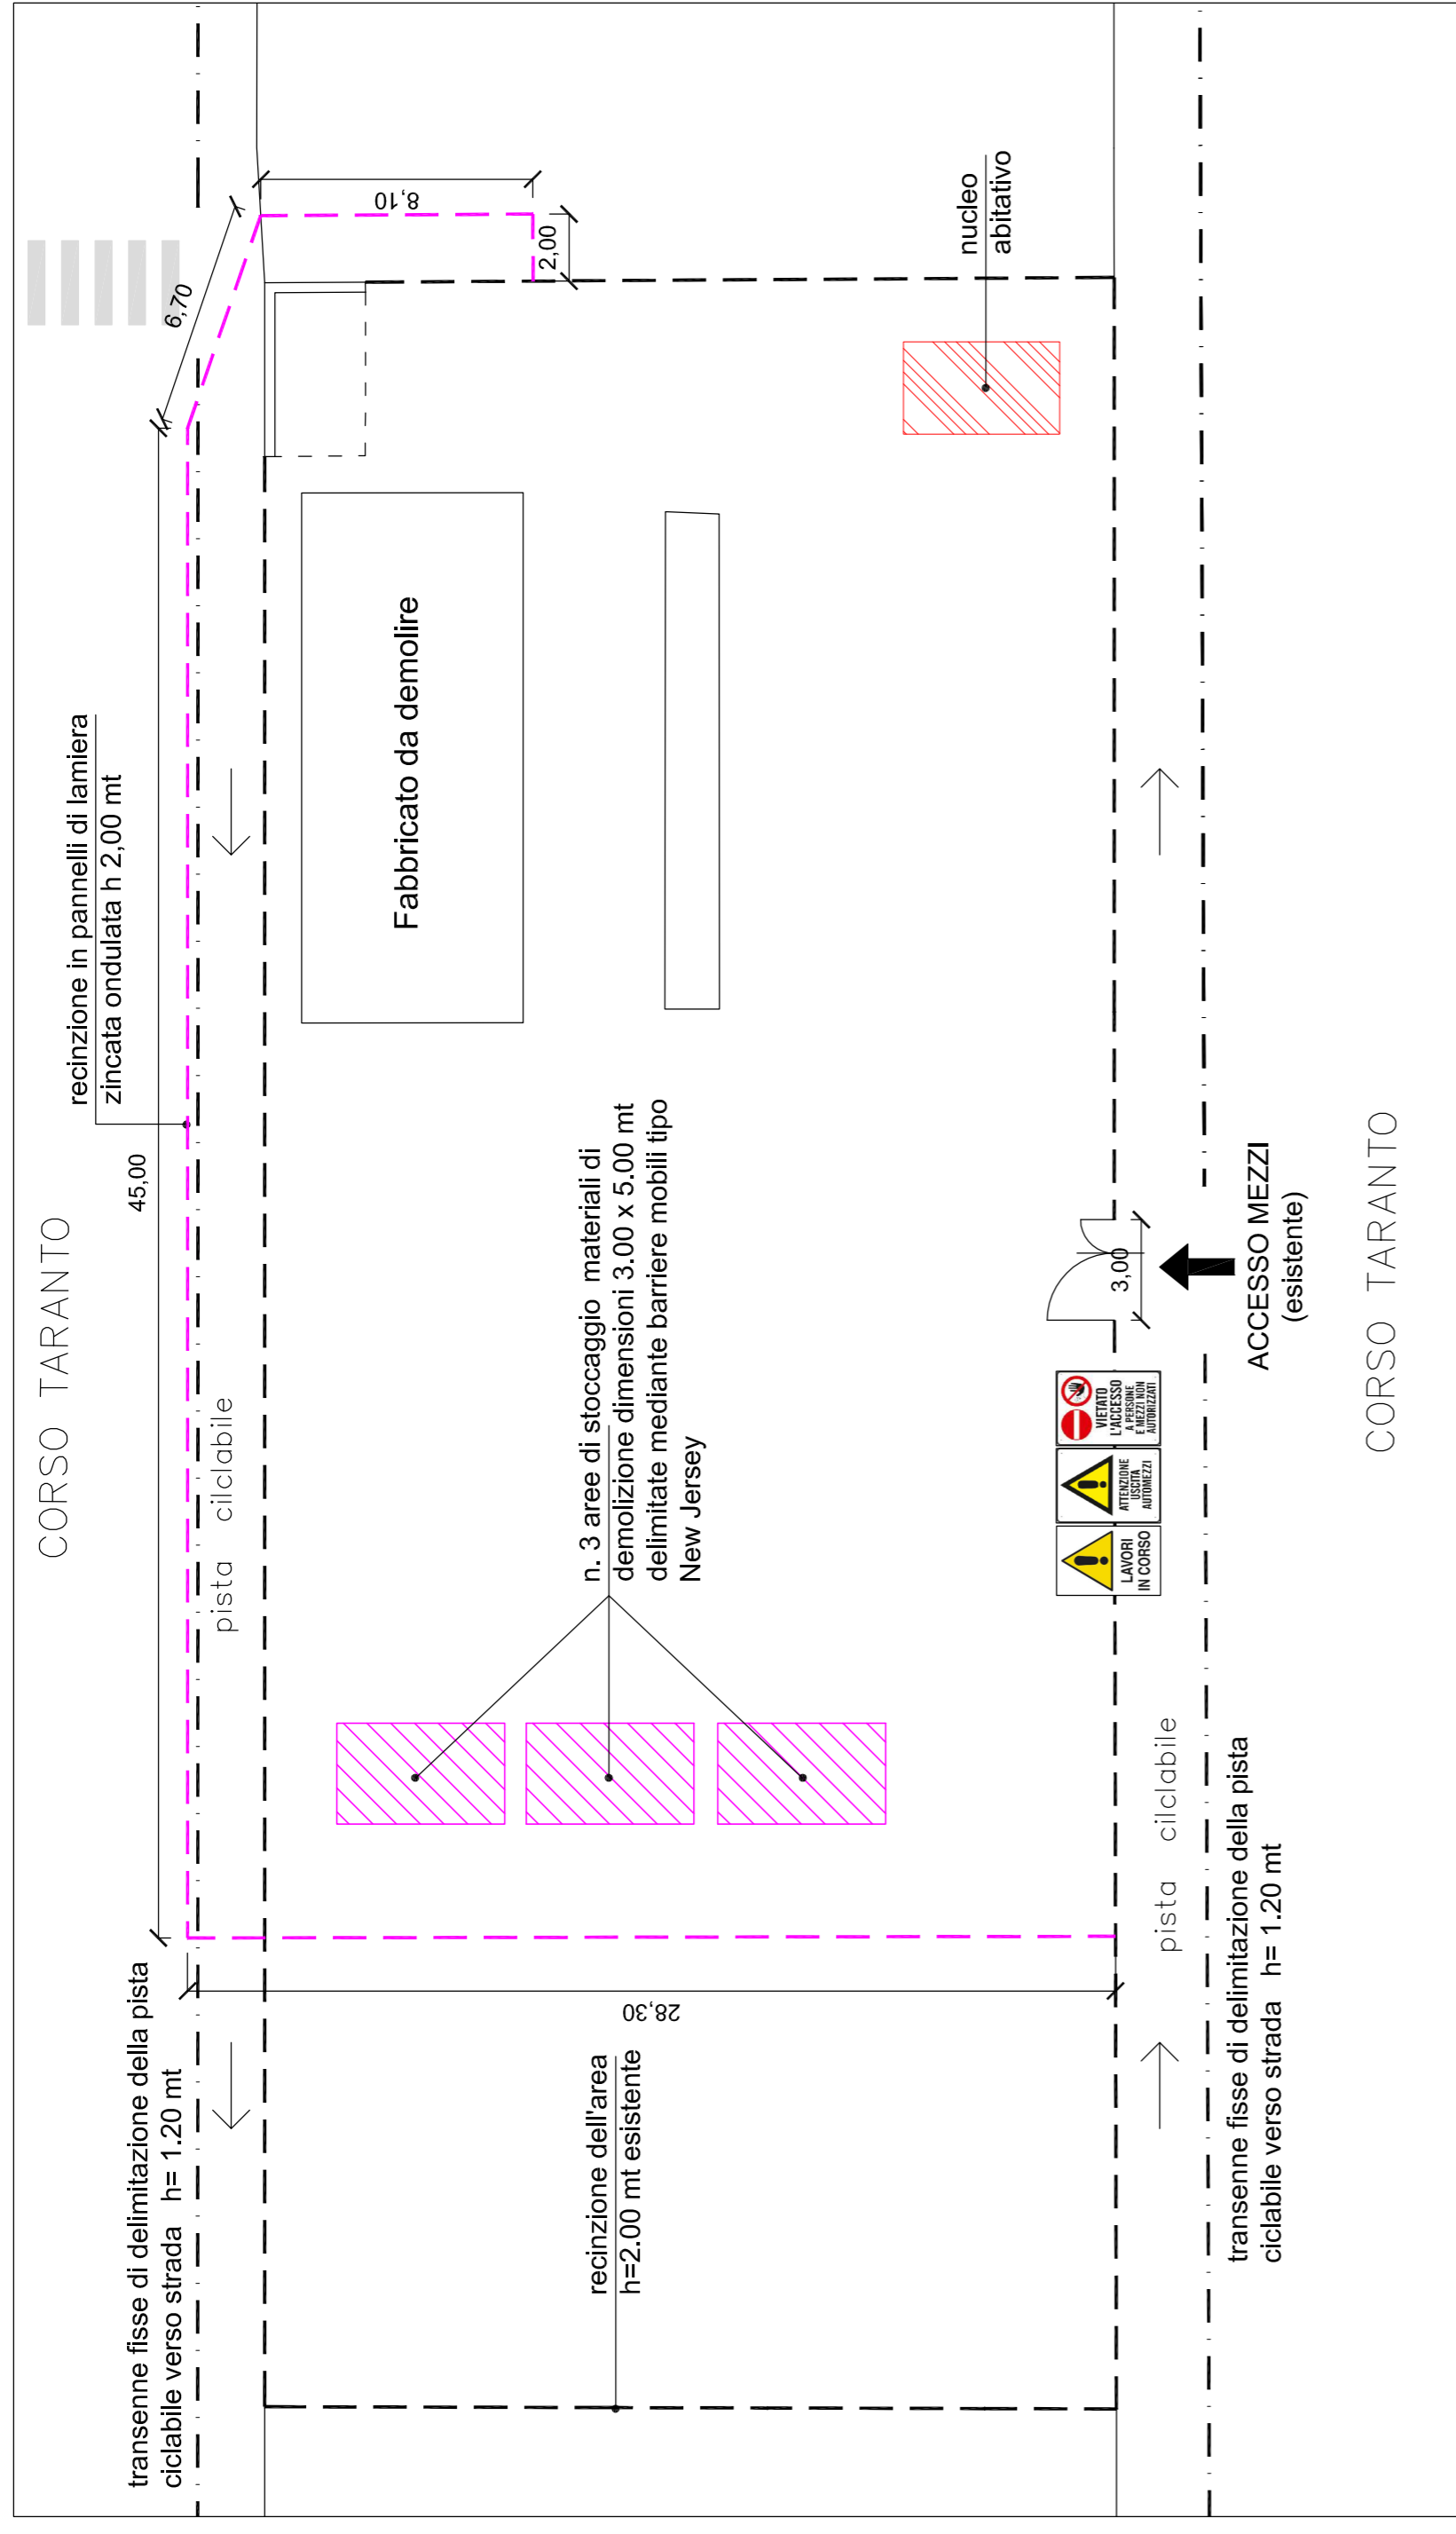

PLANIMETRIA SCALA 1:200

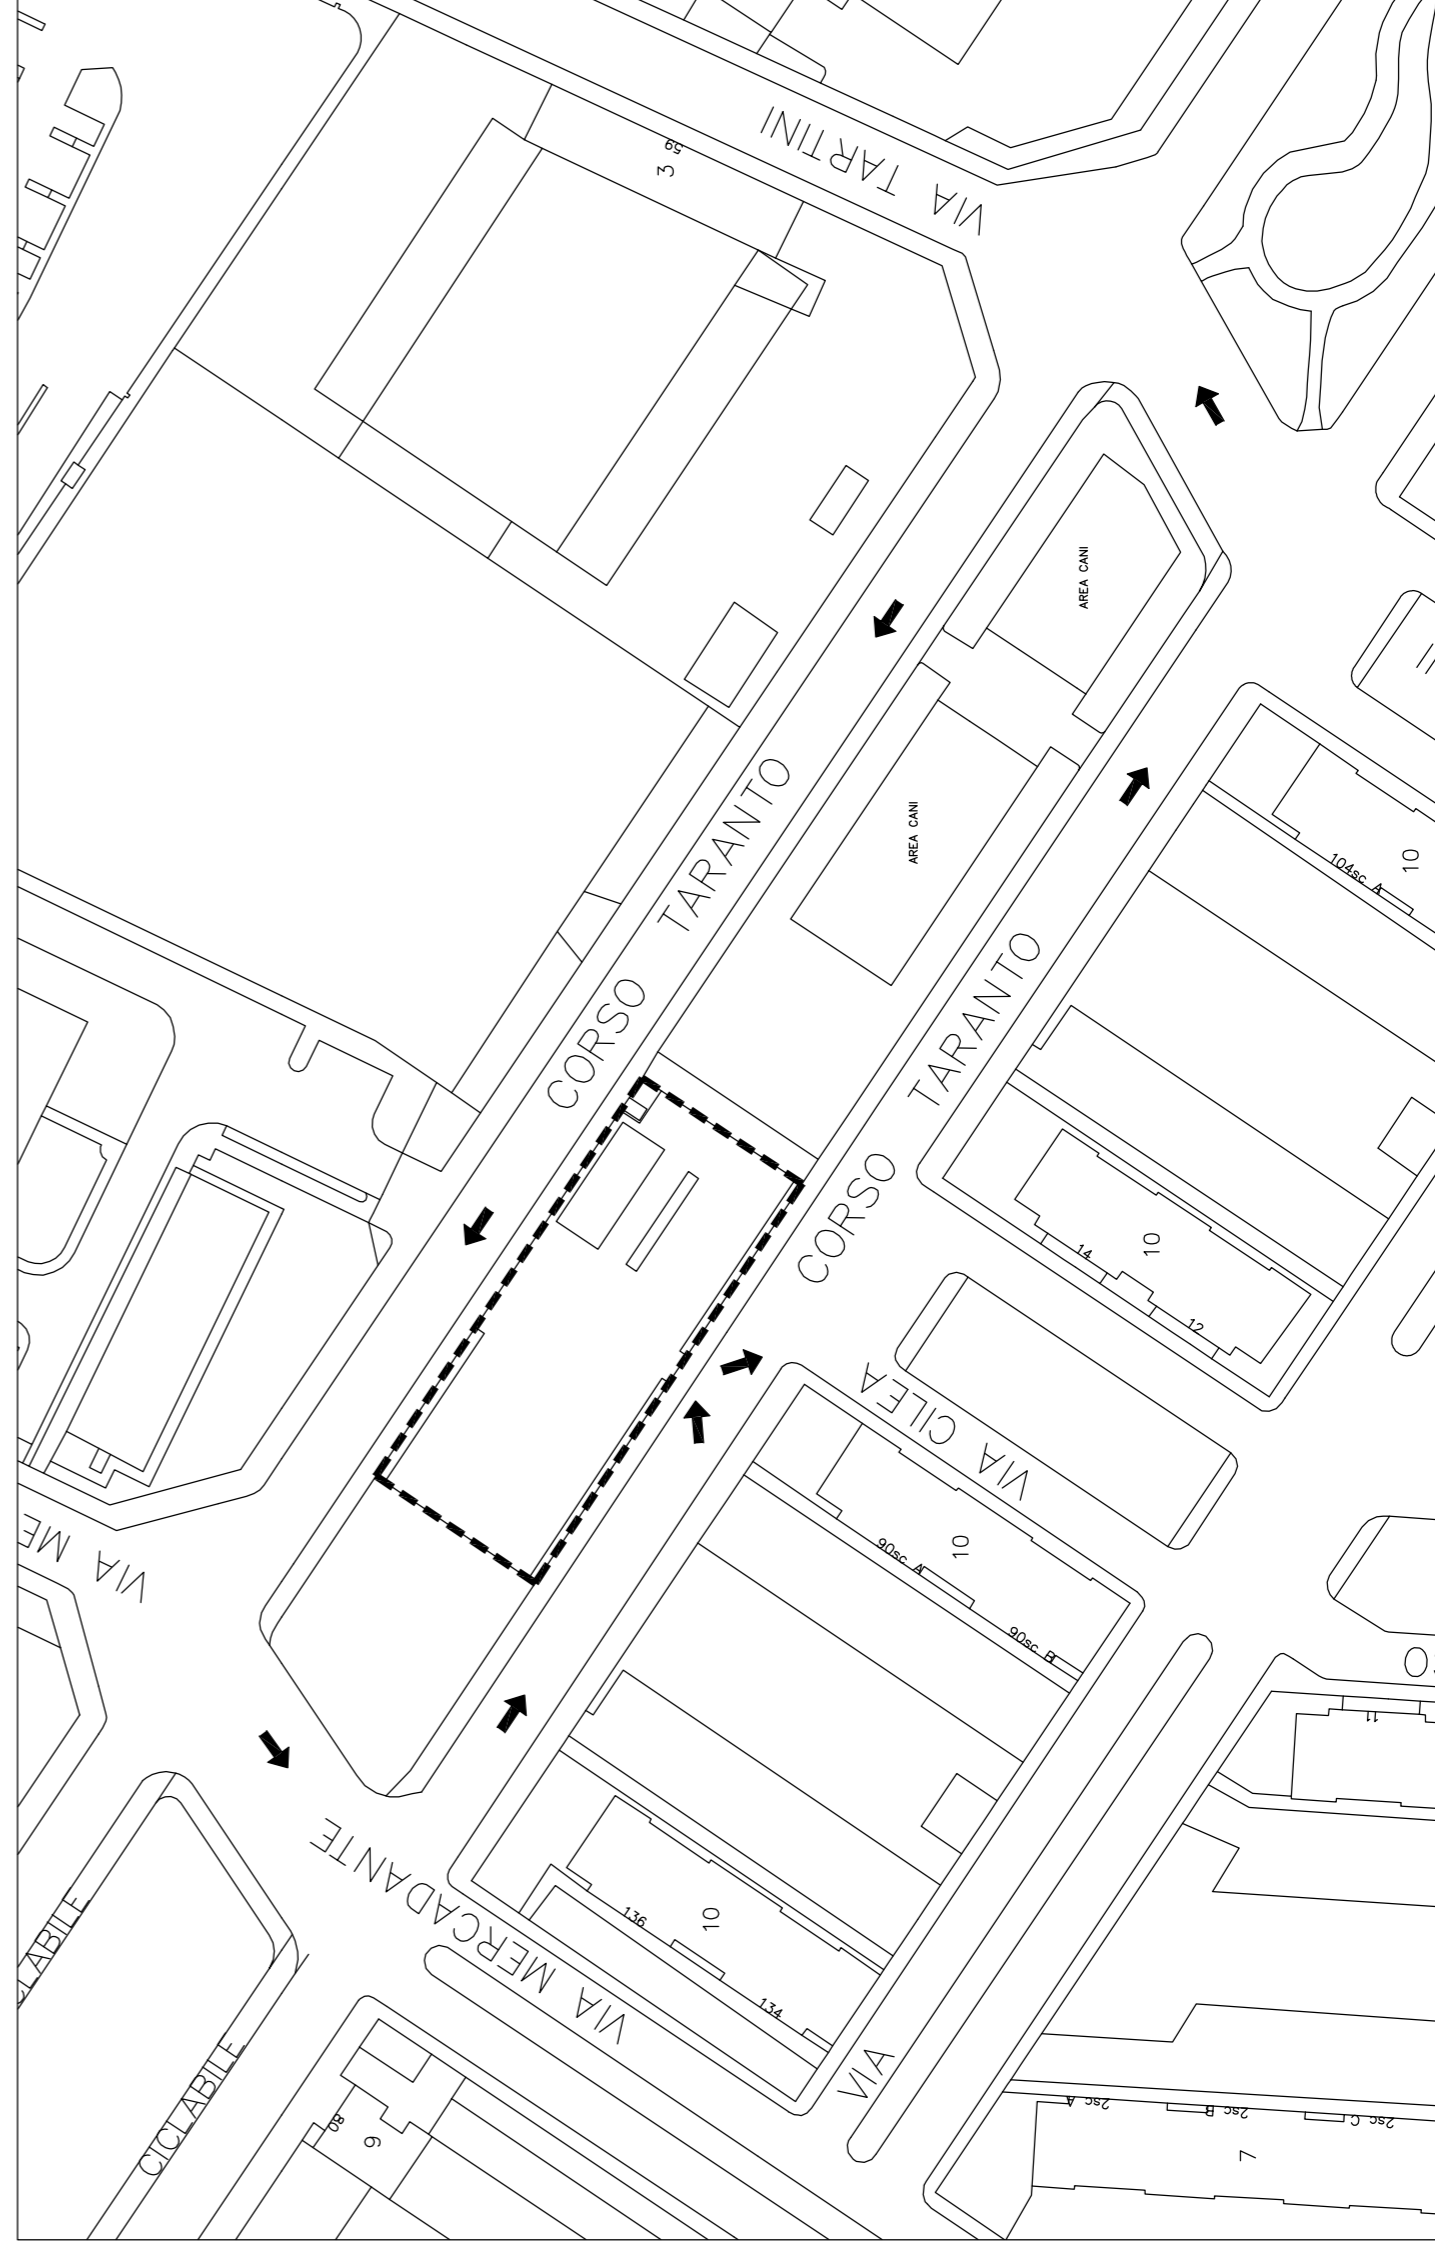

PLANIMETRIA SCALA 1:1000

SIMBOLI ORGANIZZAZIONE DI CANTIERE PIANO DI SICUREZZA

| | |
|---------|---|
| --- | RECINZIONE ESISTENTE |
| - · - · | TRANSENNE FISSE ESISTENTI |
| --- | RECINZIONE DI CANTIERE |
| ↑ | ACCESSO MEZZI |
| ▨ | NUCLEO ABITATIVO dim. 2,40 x 5,00 x 2,50 |
| ▨ | AREA STOCCAGGIO MATERIALI |